


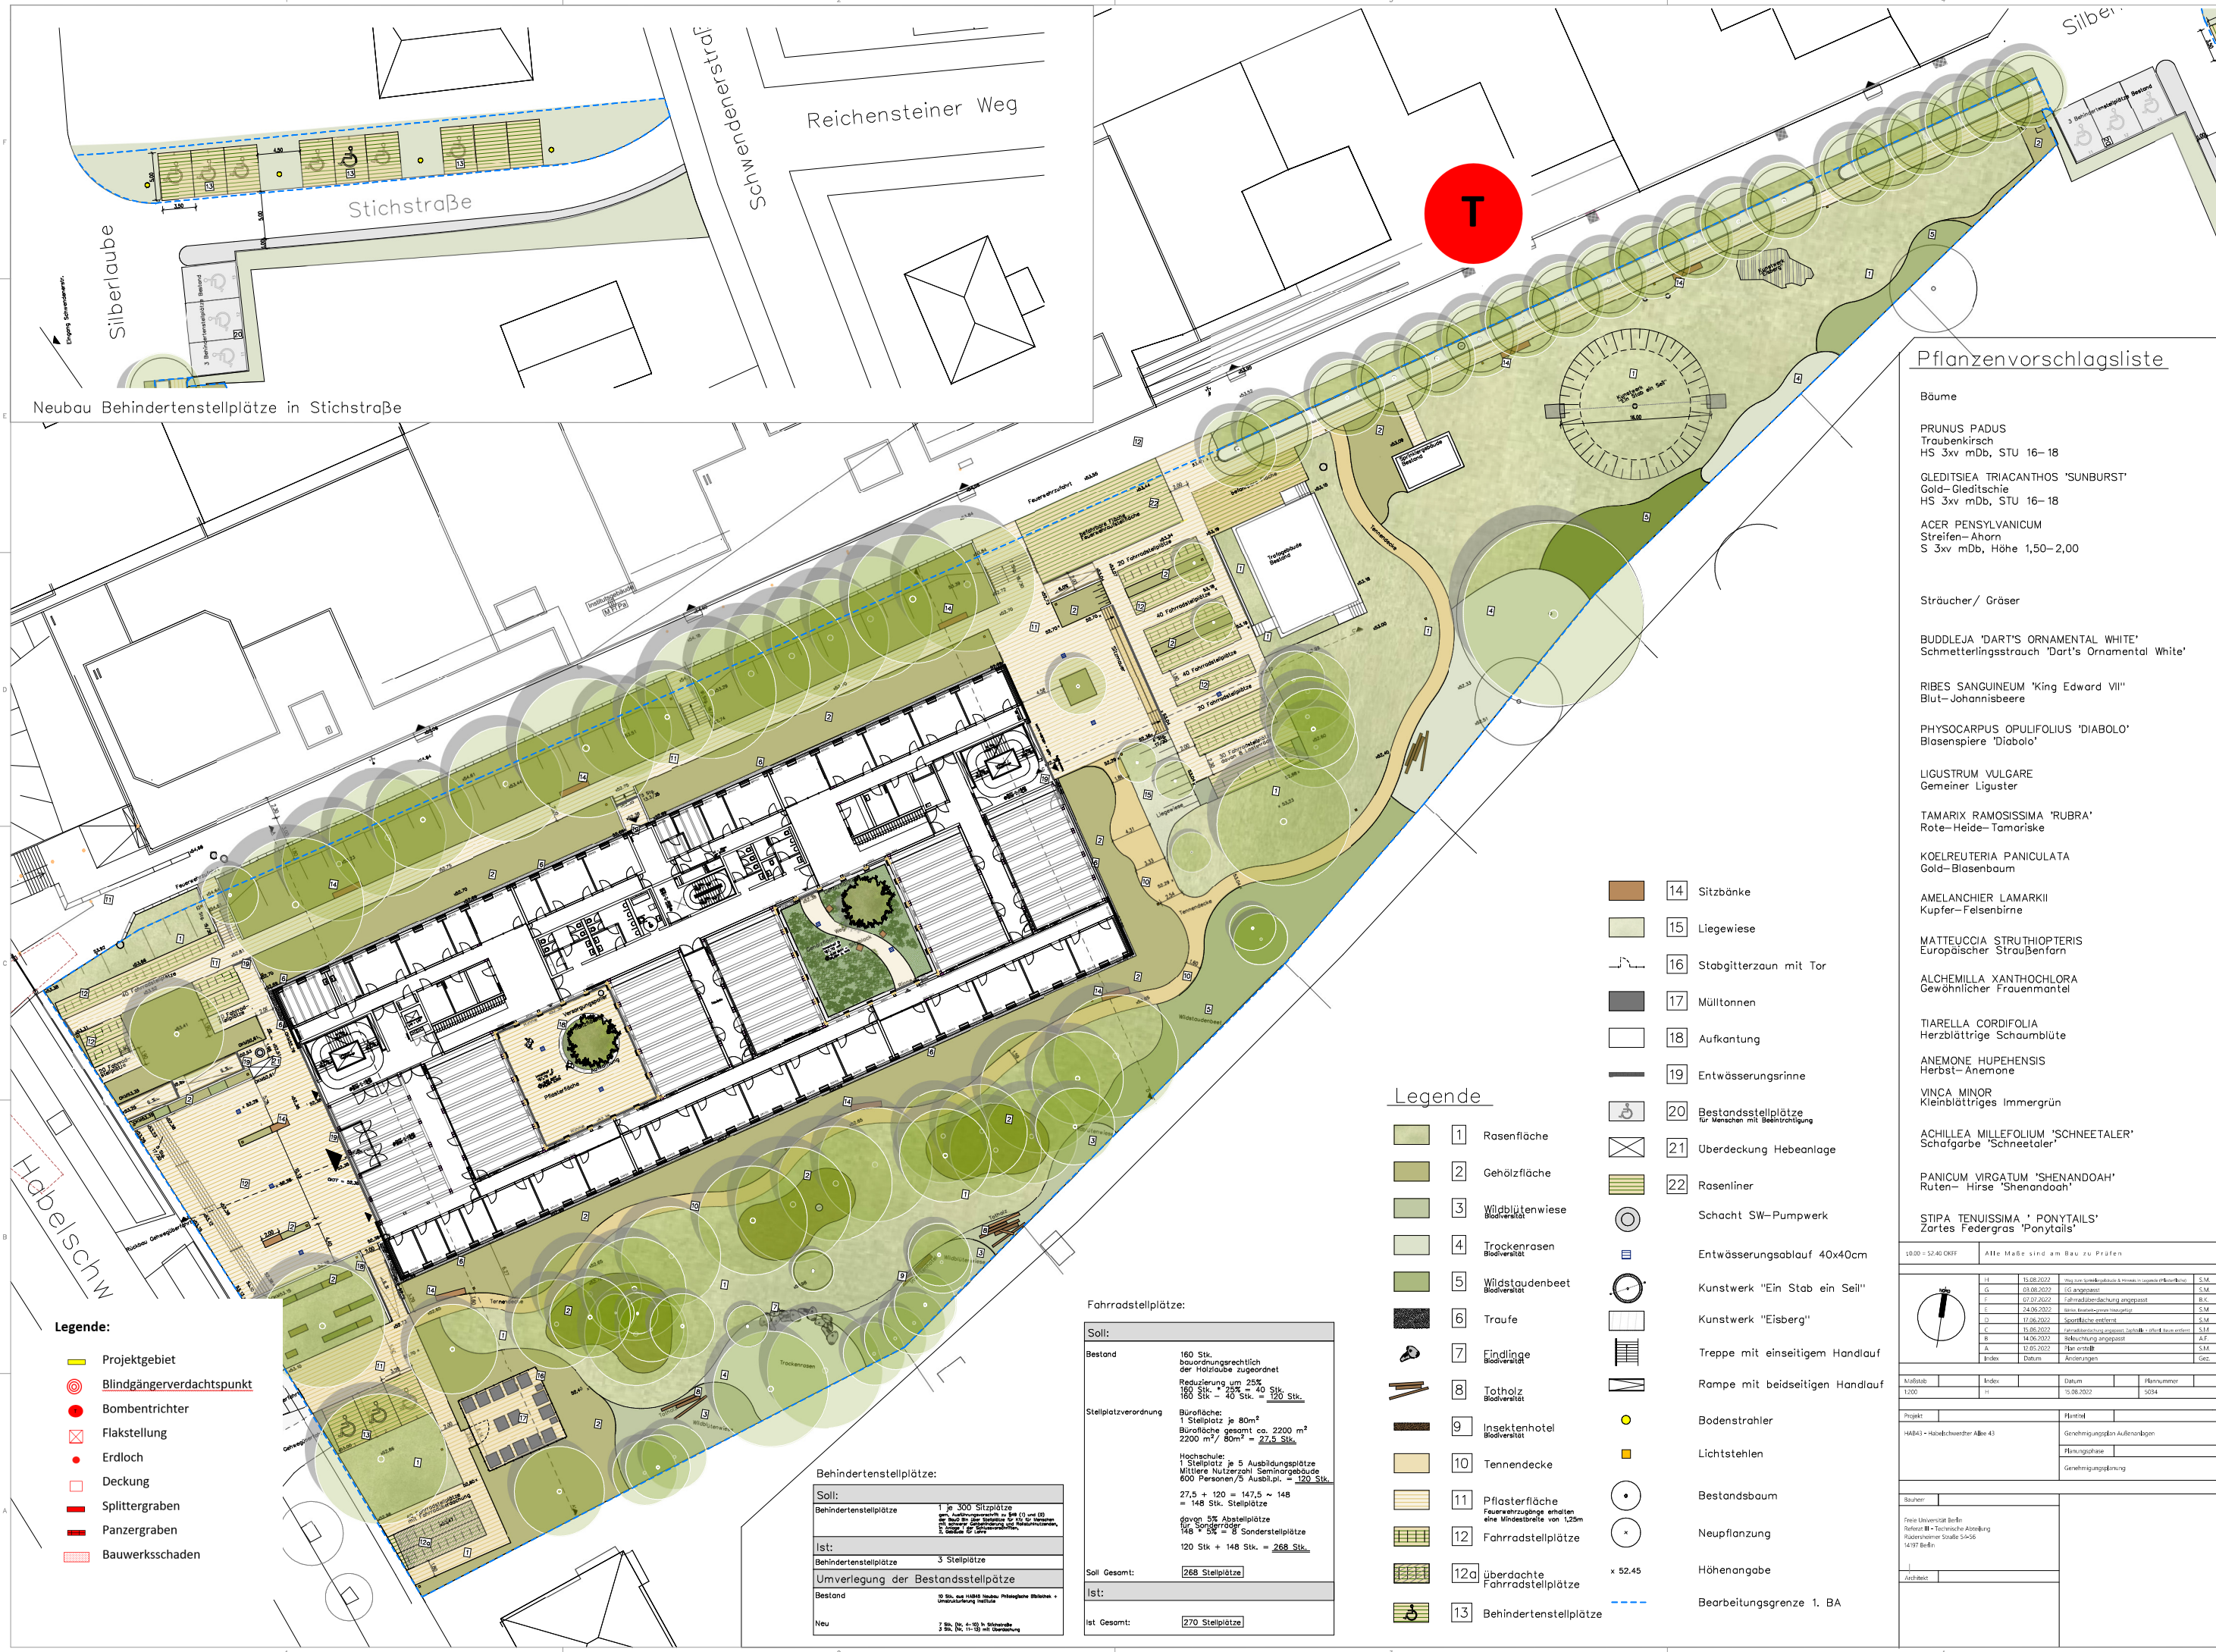

Neubau Behindertenstellplätze in Stichstraße

Pflanzenvorschlagsliste

- Bäume**
- PRUNUS PADUS
Traubenkirsch
HS 3xv mDb, STU 16-18
 - GLEDITSIA TRIACANTHOS 'SUNBURST'
Gold-Gleditschie
HS 3xv mDb, STU 16-18
 - ACER PENSYLVANICUM
Streifen-Ahorn
S 3xv mDb, Höhe 1,50-2,00
- Sträucher/ Gräser**
- BUDDLEJA 'DART'S ORNAMENTAL WHITE'
Schmetterlingsstrauch 'Dart's Ornamental White'
 - RIBES SANGUINEUM 'King Edward VII'
Blut-Johannisbeere
 - PHYSOCARPUS OPULIFOLIUS 'DIABOLO'
Blasenpflanze 'Diabolo'
 - LIGUSTRUM VULGARE
Gemeiner Liguster
 - TAMARIX RAMOSISSIMA 'RUBRA'
Rote-Heide-Tamariske
 - KOELREUTERIA PANICULATA
Gold-Blasenbaum
 - AMELANCHIER LAMARKII
Kupfer-Felsenbirne
 - MATTEUCCIA STRUTHIOPTERIS
Europäischer Straußenfarn
 - ALCHEMILLA XANTHOCHLORA
Gewöhnlicher Frauenmantel
 - TIARELLA CORDIFOLIA
Herzblättrige Schaumbühe
 - ANEMONE HUPEHENSIS
Herbst-Anemone
 - VINCA MINOR
Kleinblättriges Immergrün
 - ACHILLEA MILLEFOLIUM 'SCHNEETALER'
Schnägelkraut 'Schneetaler'
 - PANICUM VIRGATUM 'SHENANDOAH'
Ruten-Hirse 'Shenandoah'
 - STIPA TENUISSIMA 'PONYTAILS'
Zartes Federgras 'Ponytails'

Legende

- 1 Rasenfläche
- 2 Gehölzfläche
- 3 Wildblütenwiese
- 4 Trockenrasen
- 5 Wildstaudenbeet
- 6 Traufe
- 7 Findlinge
- 8 Totholz
- 9 Insektenhotel
- 10 Tennendecke
- 11 Pflasterfläche
- 12 Fahrradstellplätze
- 12a überdachte Fahrradstellplätze
- 13 Behindertenstellplätze
- 14 Sitzbänke
- 15 Liegewiese
- 16 Stabgitterzaun mit Tor
- 17 Mülltonnen
- 18 Aufkantung
- 19 Entwässerungsrinne
- 20 Bestandsstellplätze für Menschen mit Beeinträchtigung
- 21 Überdeckung Hebeanlage
- 22 Rasenliner
- Schacht SW-Pumpwerk
- Entwässerungsablauf 40x40cm
- Kunstwerk "Ein Stab ein Seil"
- Kunstwerk "Eisberg"
- Treppe mit einseitigem Handlauf
- Rampe mit beidseitigen Handlauf
- Bodenstrahler
- Lichtstehlen
- Bestandsbaum
- Neupflanzung
- Höhenangabe
- Bearbeitungsgrenze 1. BA

Fahrradstellplätze:

Soll:	160 Stk. bauordnungsrechtlich der Holzlaube zugeordnet
Bestand:	Reduzierung um 25% 160 Stk. - 40 Stk. = 120 Stk.
Stellplatzverordnung:	Bürofläche: 1 Stellplatz je 80m² Bürofläche gesamt ca. 2200 m² 2200 m² / 80m² = 27,5 Stk. Hochschule: 1 Stellplatz je 5 Ausbildungsplätze Mittlere Nutzerzahl Seminargebäude 600 Personen / 5 Ausbtpl. = 120 Stk. 27,5 + 120 = 147,5 ~ 148 = 148 Stk. Stellplätze davon 5% Abstellplätze 148 * 5% = 7,4 ~ 7 Stk. 120 Stk + 7 Stk. = 127 Stk.
Soll Gesamt:	268 Stellplätze
Ist:	
Ist Gesamt:	270 Stellplätze

Behindertenstellplätze:

Soll:	1 je 300 Sitzplätze
Behindertenstellplätze:	3
Ist:	
Behindertenstellplätze:	3
Umverlegung der Bestandsstellplätze	
Bestand:	10 Stk. aus H4843 neu: Pflasterfläche 100m² + Umverlegung 10 Stk.
Neu:	7 Stk. (Stk. 4-10) in Silberlaube 3 Stk. (Stk. 11-13) mit Überdeckung

- Legende:**
- Projektgebiet
 - Blindgängerverdachtspunkt
 - Bombenrichter
 - Flakstellung
 - Erdloch
 - Deckung
 - Splittergraben
 - Panzergraben
 - Bauwerksschaden

1:500 - 52.40 DRF		Alle Maße sind am Bau zu prüfen	
Modell:	Index:	Datum:	Plannummer:
1:200	11	15.08.2023	5034
Projekt:		Planstiel:	
H4843 - Haselchwerter Allee 43		Genehmigungsplan Außenanlagen	
		Planungsphase	
		Genehmigungsplanung	
Bauherr:			
Freie Universität Berlin			
Referat III - Technische Abteilung			
Rudowstraße 54-56			
14197 Berlin			
Architekt:			