

Diese Unterlage ist urheberrechtlich geschützt. Ihre Vervielfältigung, Mitteilung oder Verbreitung an Dritte, sowie die Verwertung ohne unser schriftliches Einverständnis ist untersagt und verstößt gegen den Paragraphen 106 ff. UrhG und Paragraph 18 UWG und Paragraph 3 Absatz 6 VOB/B.

Legende

Alle Planinhalte, Angaben und Maße sind vor Beginn der Arbeiten vom Unternehmer verantwortlich zu prüfen, mit der Örtlichkeit zu vergleichen und Differenzen der Bauleitung mitzuteilen und zu klären! Unstimmigkeiten zwischen der Architektenplanung und anderen Unterlagen von Planungsbeteiligten sowie gegenüber Leistungsverzeichnissen sind umgehend der Bauleitung mitzuteilen und zu klären!

Szenario 1: Empfang

- Foyer: Stehtische, ggf. kleine Bühne und/oder Buffet/Ausschank
- Seminarraum 1: Stehtische, ggf. Buffet/Ausschank
- Innenhof A: Stehtische

Szenario 2: Vorträge im Seminarraum 1 mit Empfang

- Foyer: Stehtische, ggf. kleine Bühne und/oder Buffet/Ausschank
- Seminarraum 1: Rednerpult, Bestuhlung
- Innenhof A: Stehtische, ggf. Ausschank

Szenario 3: Verleihung/Vorträge im Foyer mit Empfang

- Foyer: Rednerpult, Bestuhlung
- Seminarraum 1: Stehtische, Ausschank, Buffet
- Innenhof A: Stehtische

Szenario 4: „kleine“ Ausstellung/Messe

- Foyer: „kleine“ Ausstellung/Messestände, ggf. Ausschank
- Seminarraum 1: „kleine“ Ausstellung/Messestände, ggf. Ausschank
- Innenhof A: Stehtische, ggf. Ausschank

Szenario 5: „kleine“ Ausstellung/Messe mit Vorträgen

- Foyer: Ausstellung/Messestände, ggf. Ausschank
- Seminarraum 1: Stehtische, ggf. Ausschank
- Innenhof A: Rednerpult, Bestuhlung

Symbole:

- Stehtisch, d = 80 cm
- (Kleine) Bühne 2,0 m x 4,0 m (4 Elemente à 2,0 m x 1,0 m)
- (Kleine) Bühne 2,0 m x 4,0 m (4 Elemente à 2,0 m x 1,0 m)
- Buffet / Ausschank 1,0 m x 4,0 m
- Rednerpult (B = 60 cm, T = 50 cm)
- Bestuhlung (B = 50 cm, T = 50 cm, Abstände 40 cm)
- Aussteller
- Flucht- und Rettungsweg (Breite = 1,2 m)

Räume:


- Büro 20,83 m²
- Raumbezeichnung ist-Fläche




vorstehend
Türöffnung



Türöffnung

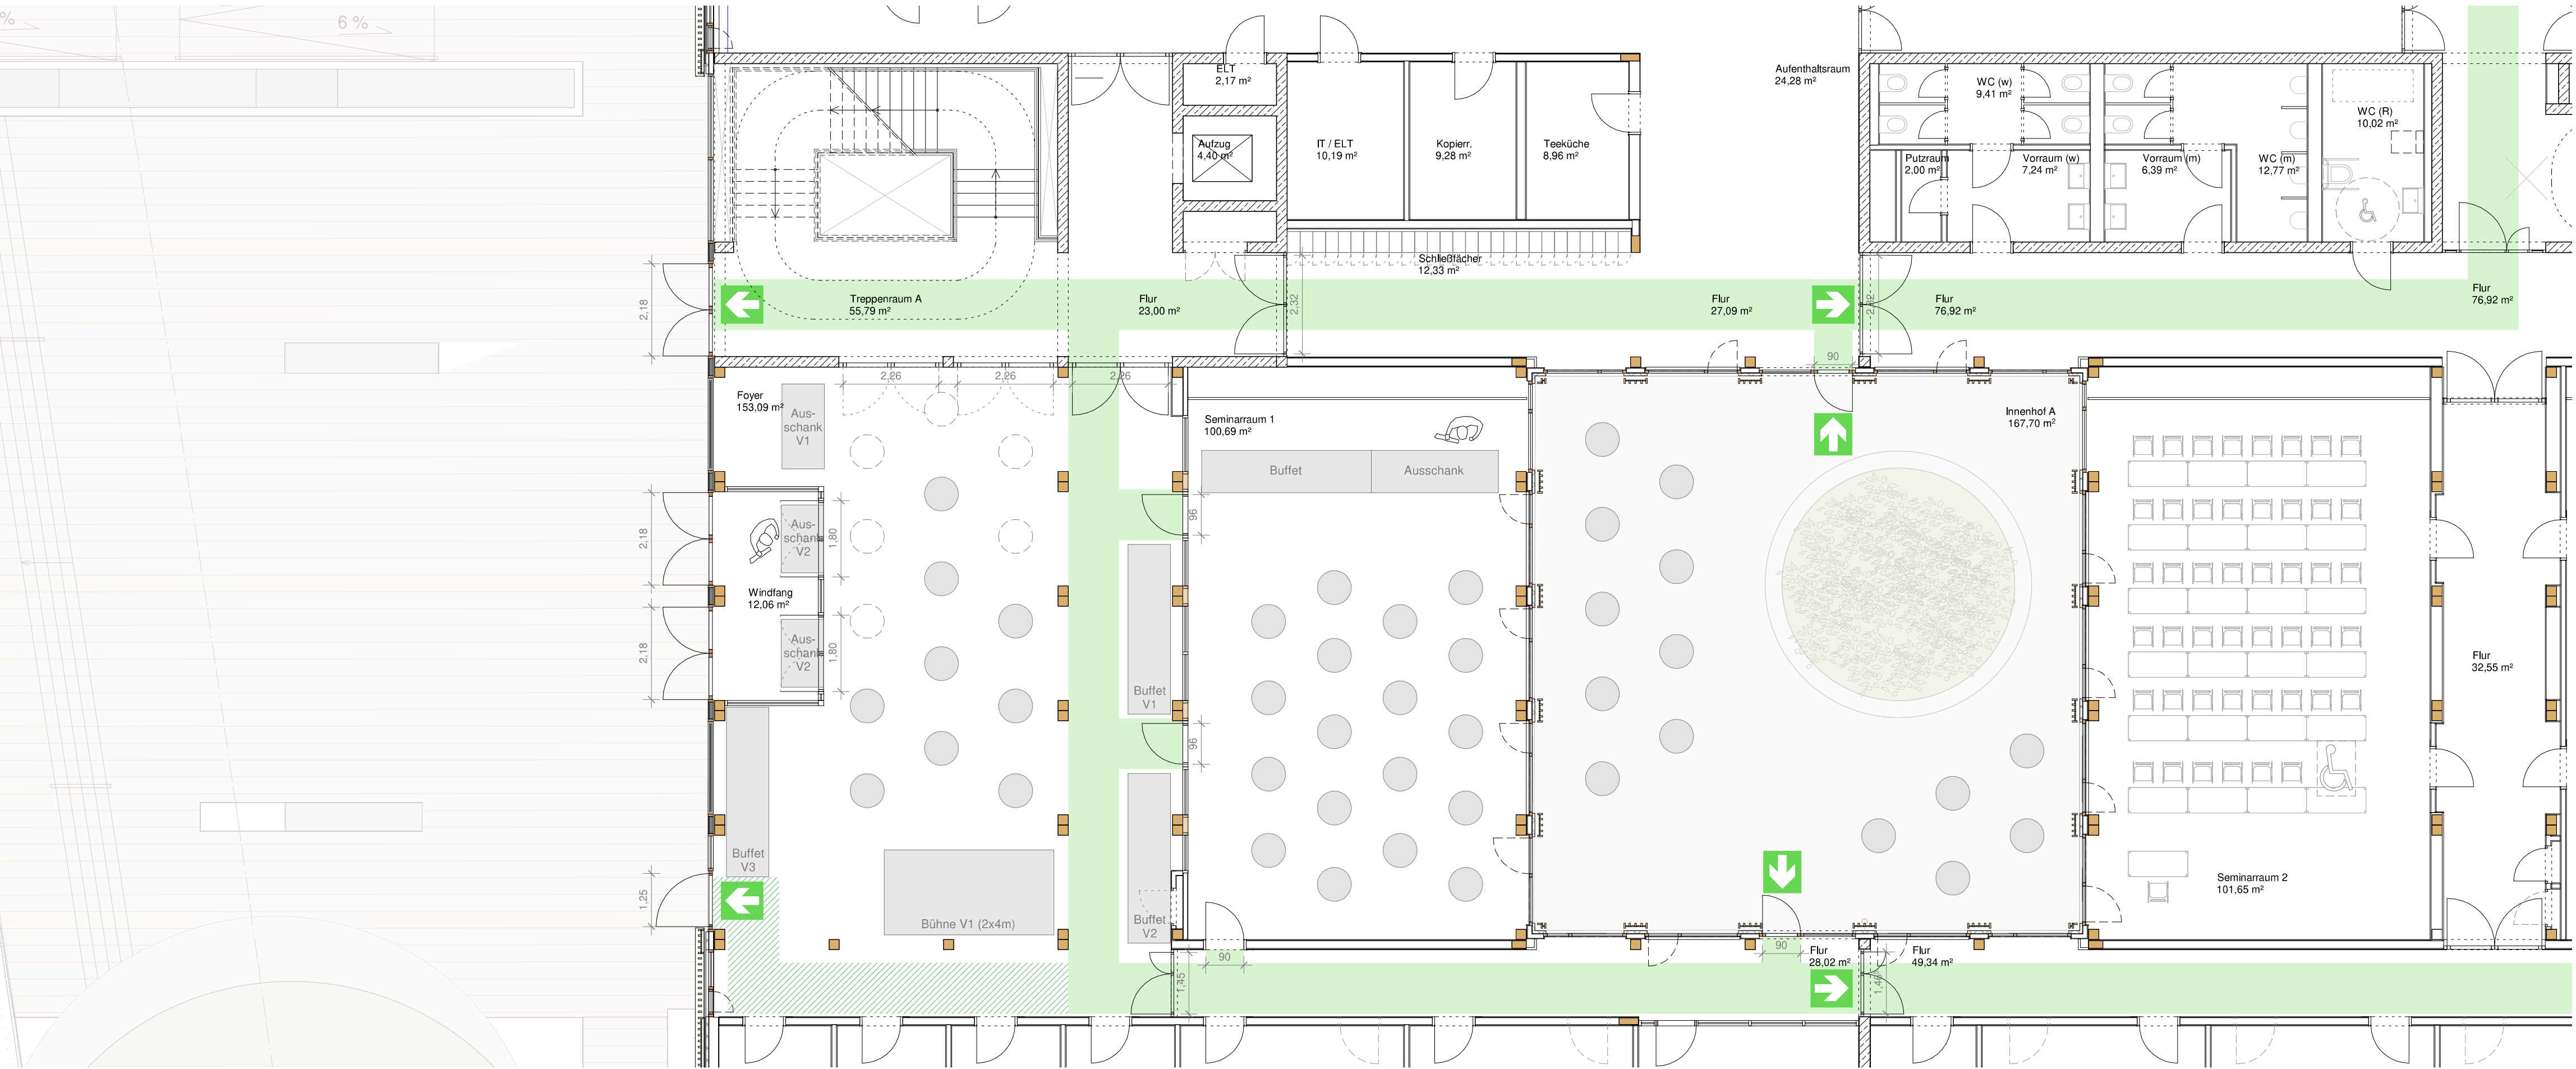

Szenario 1_Empfang (50 Stehtische insgesamt)

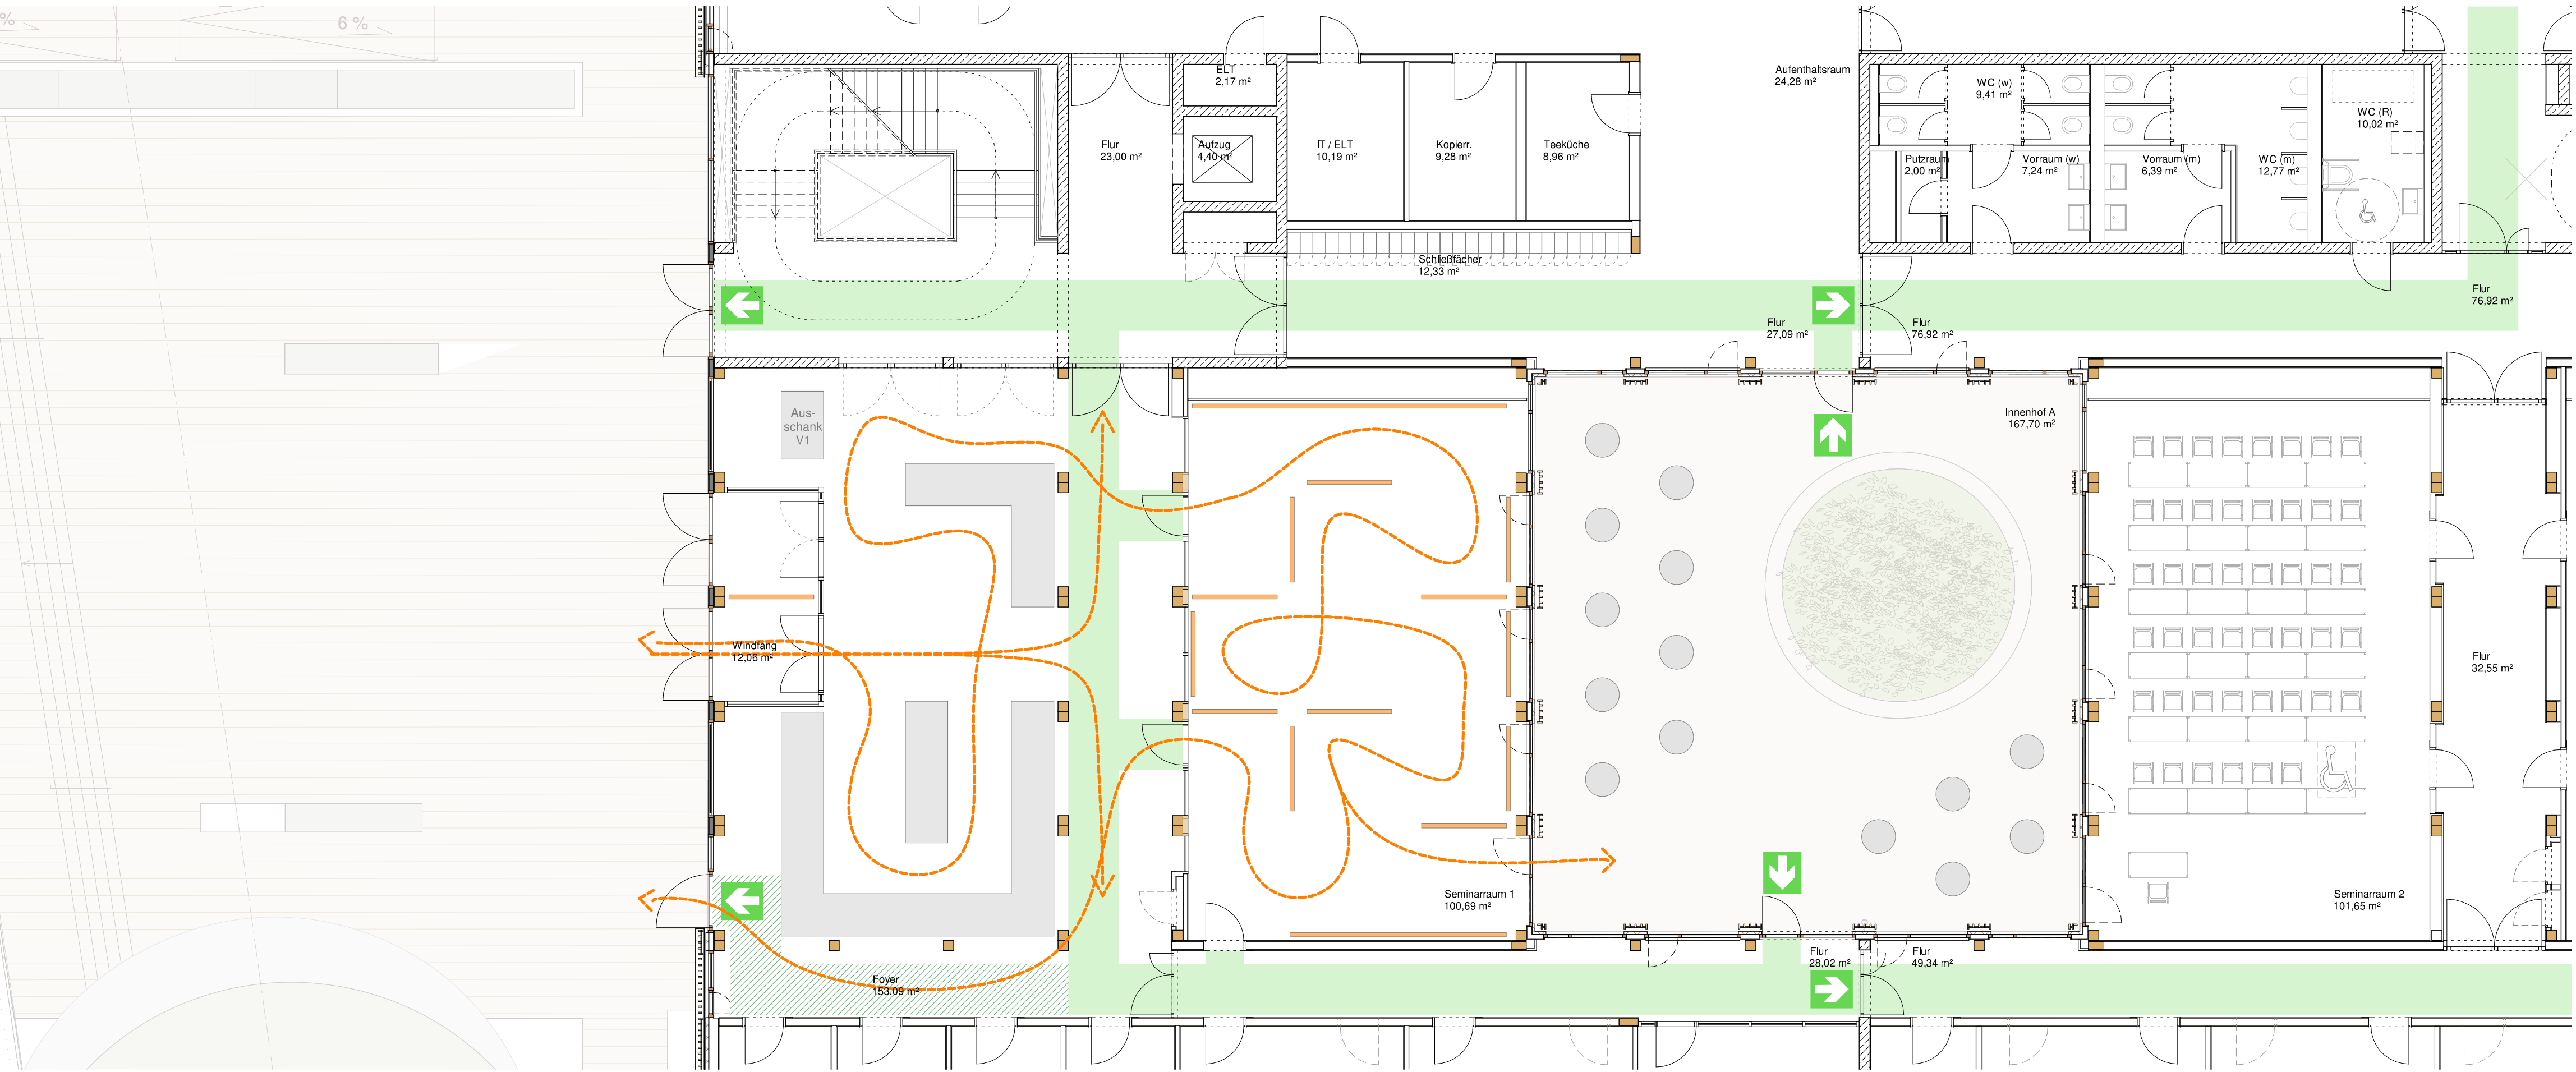

Szenario 2_Kleine Ausstellung / Messe

Änderung	Gefertigt	Geprüft	Datum	Index

Code

Übersichtsplan
0 1 2 3 4 5m

Projekt
HAB43 – Habelschwerdter Allee 43
Neubau Seminar- und Bürogebäude FU Berlin

Planungsphase
Genehmigungsplanung

Spezifikation/Gewerk
Architektur

Planinhalt
Erdgeschoss Musterveranstaltung - Szenario 1+2

Plannummer	Index	Status
020-HWGP		Vorabzug
Erstelldatum	Maßstab	Indexdatum
14.06.2022	1 : 100	
Dateiname	Gefertigt	Geprüft
020_HAB43_Zentraldatei	TM	AG / SB
Bauherr	Generalplaner	
Freie Universität Berlin		
Referat III - Technische Abteilung		
Rüdesheimer Straße 54-56		
14197 Berlin		
Telefon 030 / 838 51145		
Telefax 030 / 838 451145		
ta@fu-berlin.de		
Fachplaner	Fachplaner	