
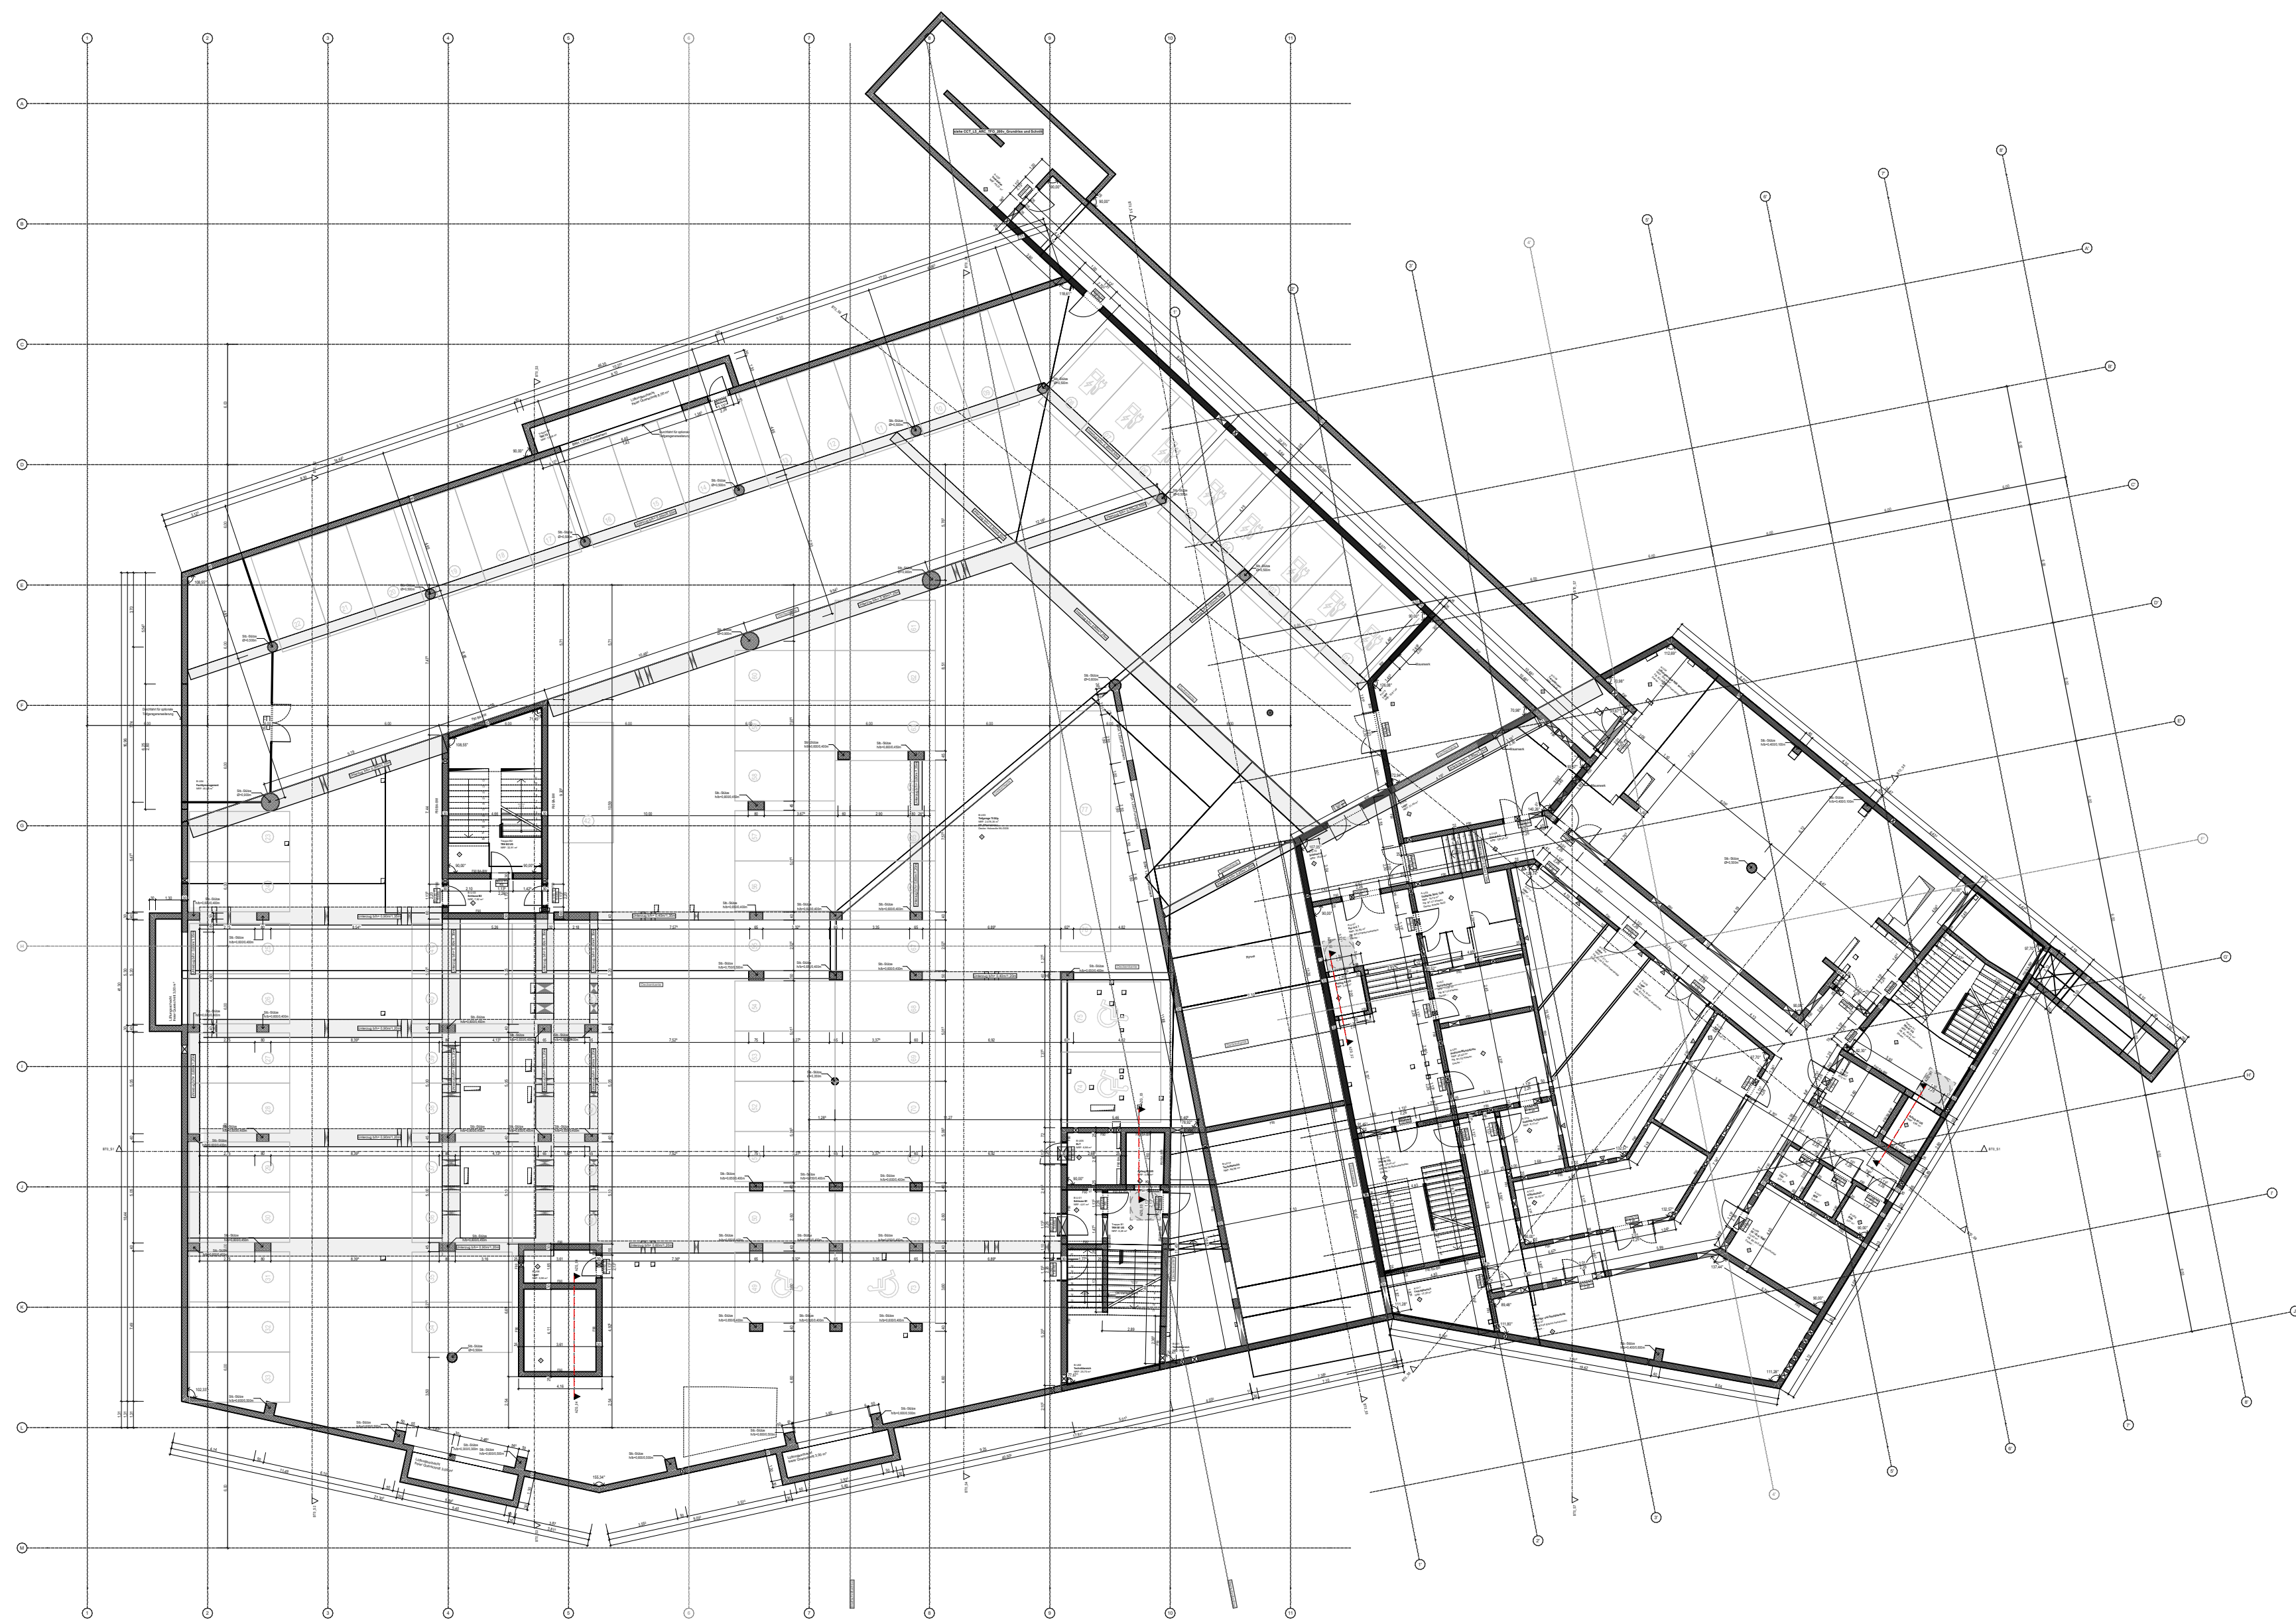


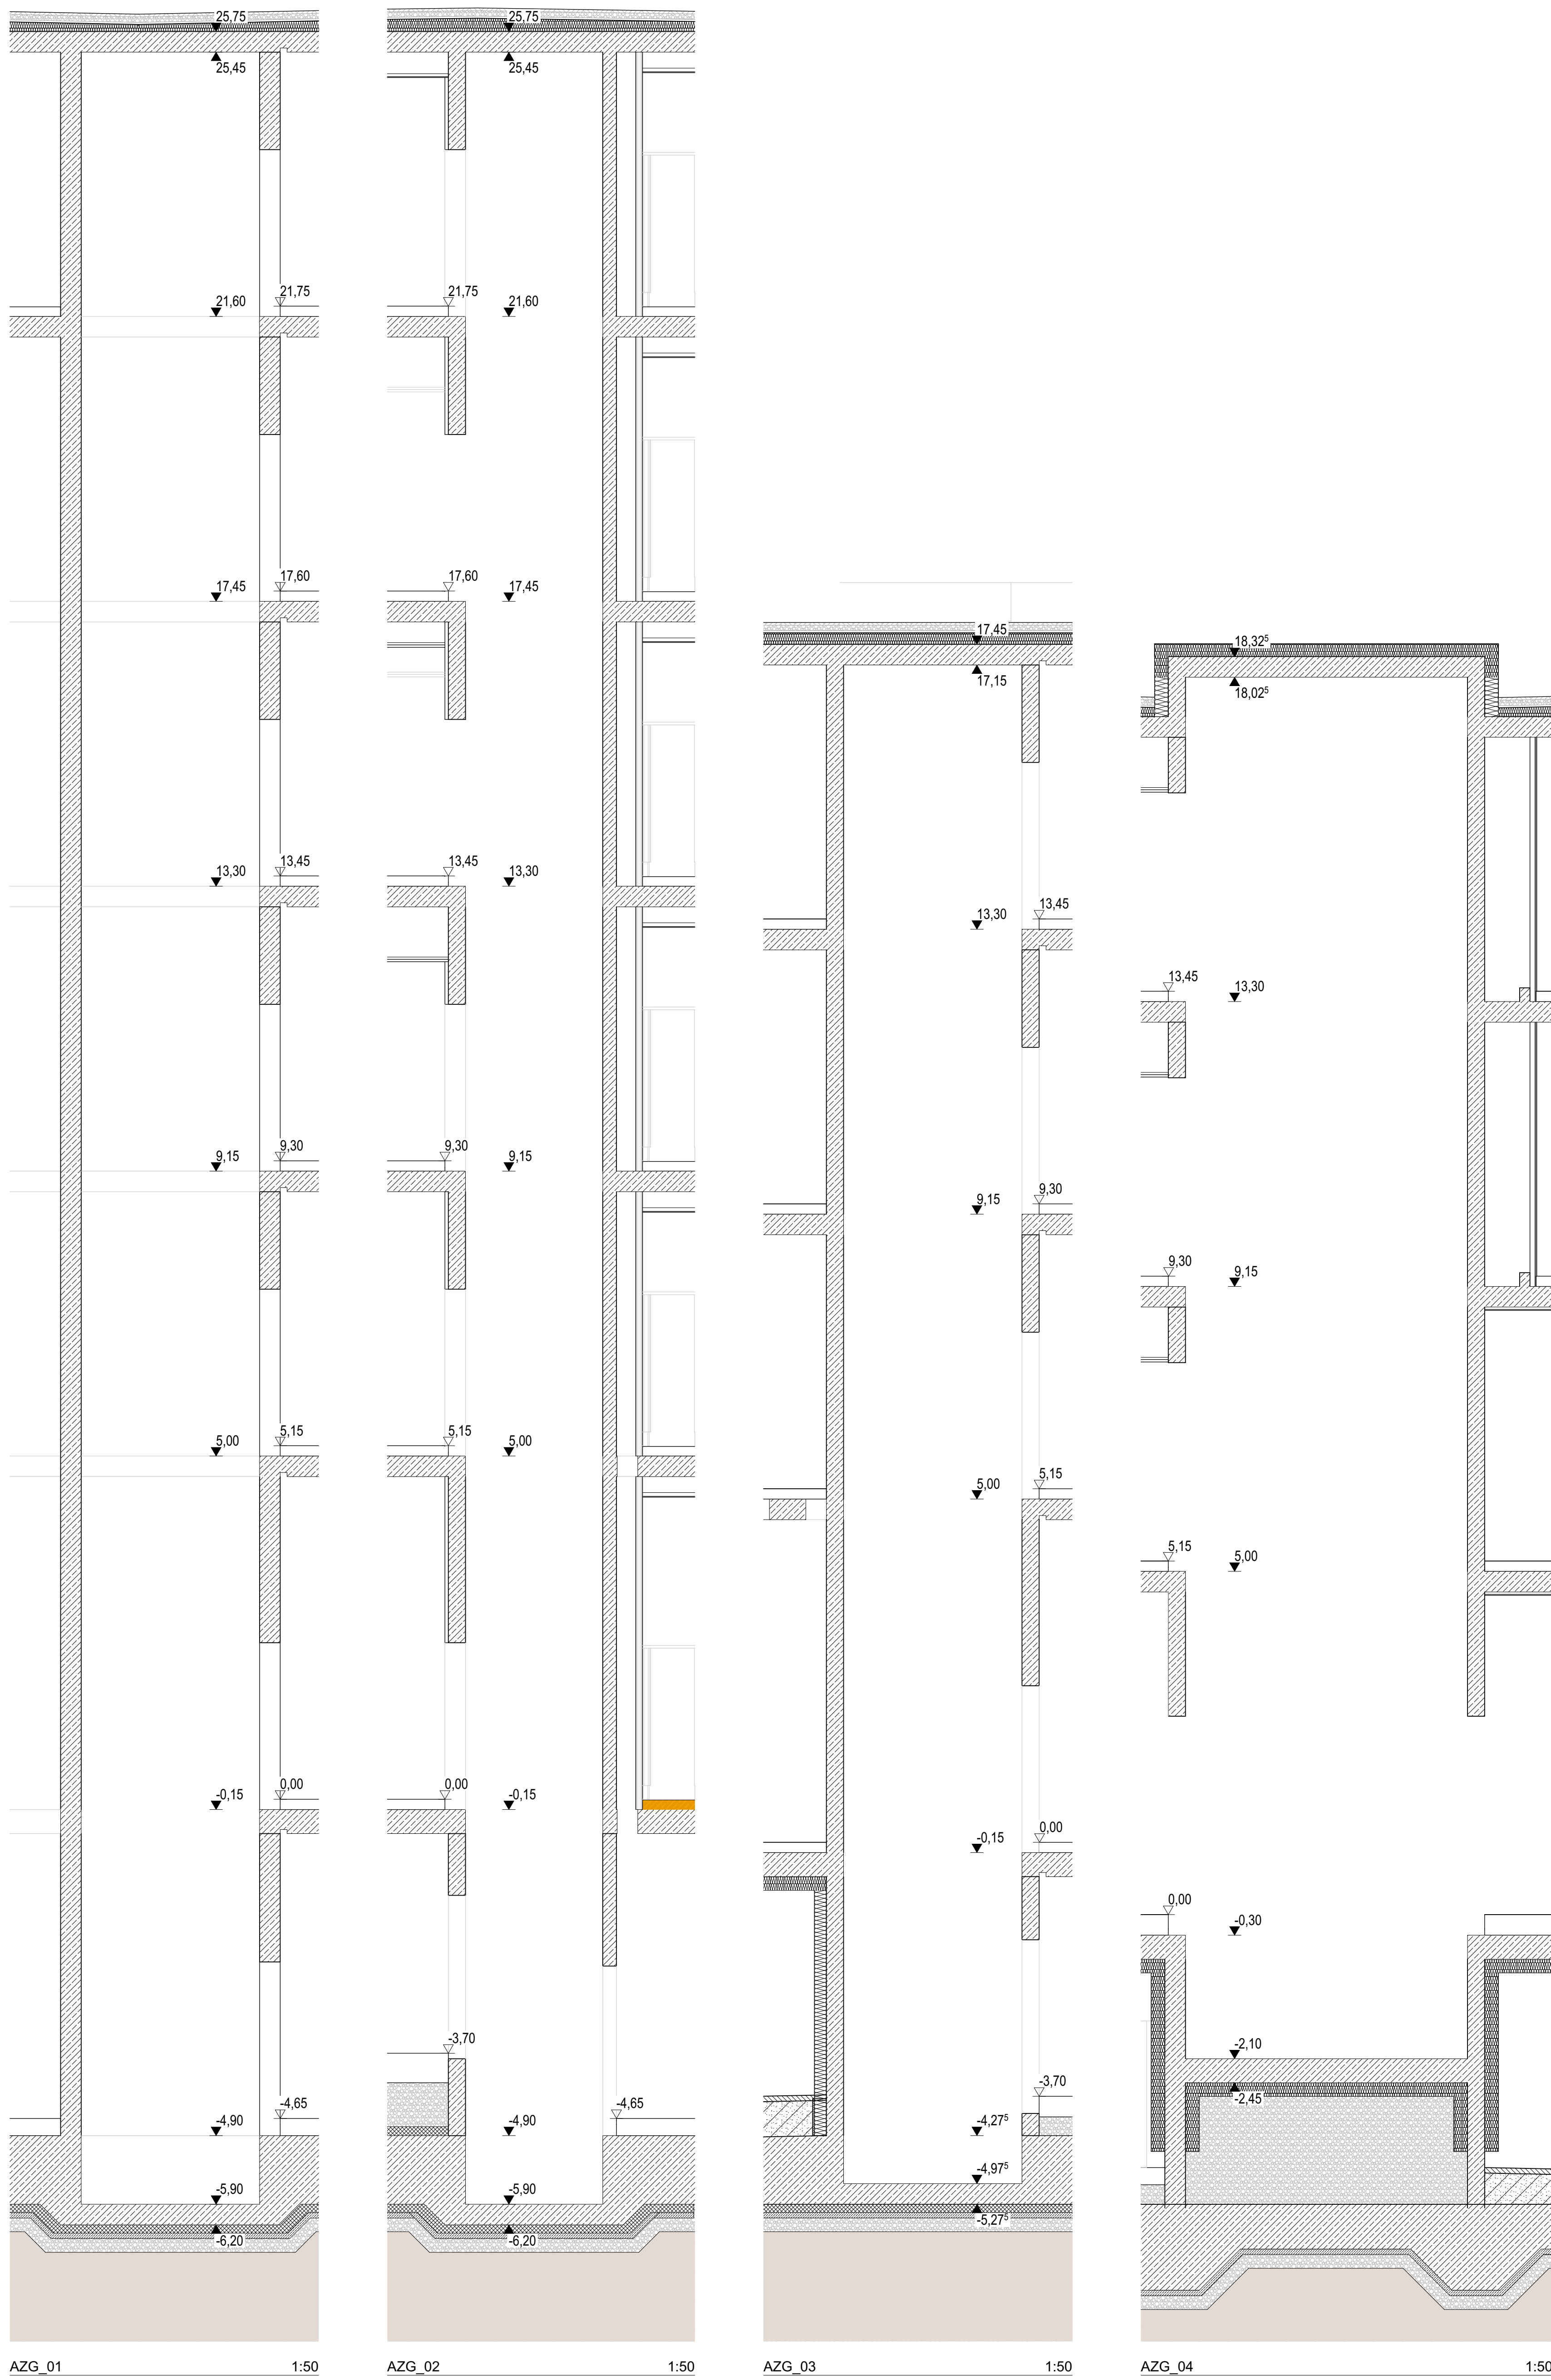

ZEICHNERKLÄRUNG UND HINWEISE			
OK Oberkante	DE Dehnfuge	RS Rafterstiege	
UK Unterkante	AFB Arbeitsfugenband	LRH Lichte Raumhöhe	
VK Vorderkante	DFB Dehnfugenband	E Elektro	
FFB Fertigfußboden	DA Dachausstieg	E-RL Elektro-Rolläden	
RFB Rohfußboden	DF Dachfenster	E-RS Elektro-Rollstore	
FD Fertigdecke	RWA Rauch-/Wärmeabzug	H Heizung	
RD Rohdecke	NA Notausgang - Ausstieg	L Lüftung	
BRH Brüstungshöhe	OL Oberlicht	S Sanitär	
UZ Überzug	GK Gipskarton	Wandoberflächen	
UZ Überzug	MA Maueranschlussschiene	Roßbeton	
STB Stahlbeton	GW Gutwickler	gepachtelt & beschichtet	
BP Bodenplatte	M Motor-Rollstore	Flecken	
RR Regenrohr	RL Rolläden	Schichtbeton, lasiert	
FT Fertigteil			
OK Fertigfußboden	Beton unbewehrt	BD Bodendurchbruch	
UK Fertigdecke	Stahlbeton nach Statik	DD Deckendurchbruch	
OK Rohdecke	WU-Beton	WD Wandsdurchbruch	
UK Rohdecke	Fertigteil-Elemente	WS Wandschütz	
Rohboden = Fertigfußboden	Ziegelmauerwerk	FD Fundamentdurchbruch	
Rohdecke = Fertigdecke	Wärmedämmung	BS Bodenschütz	
Änderungshinweis, Index	Trockenbau-Wand	BA Bodenaussparung	
	Brandwand	WA Wandaussparung	
	Wand in Bauart einer Brandwand	feuerbeständiger Abschluss	
	F30 - feuerbeständig	hochfeuerhemmender Abschluss	
	F60 - mit mechanischer Beanspruchung	feuerhemmender Abschluss	
	F90 - hochfeuerhemmend	Rauchschutz-Abschluss	
	F30 - feuerhemmend	Türen VDI 5	

± 0,00 = OK FFB EG = 597,80m üNN


Sämtliche Maße sind vom Auftragnehmer eigenverantwortlich zu prüfen! Unstimmigkeiten sind der Bauleitung und dem Planer sofort zu melden und mit diesem abzuklären! Pläne sind zur Maßnahme nur bedingt geeignet!

Sämtliche Höhenmaße für Türen und Fenster beziehen sich auf OK - Fertigfußboden.

Alle gesonderten Detail-, Schütz-, Aussparungs- und Statikpläne sind Bestandteil des Werkplanes.

Brandschutzrelevante Eintragungen siehe Nachweis vorbeugender Brandschutz!

AUSSPARUNGSPLÄNE SIND DURCH ELT- UND HLS-FACHFIRMEN ZU ERSTELLEN UND BEI DER AUSFÜHRUNG ZU BEACHTEN!

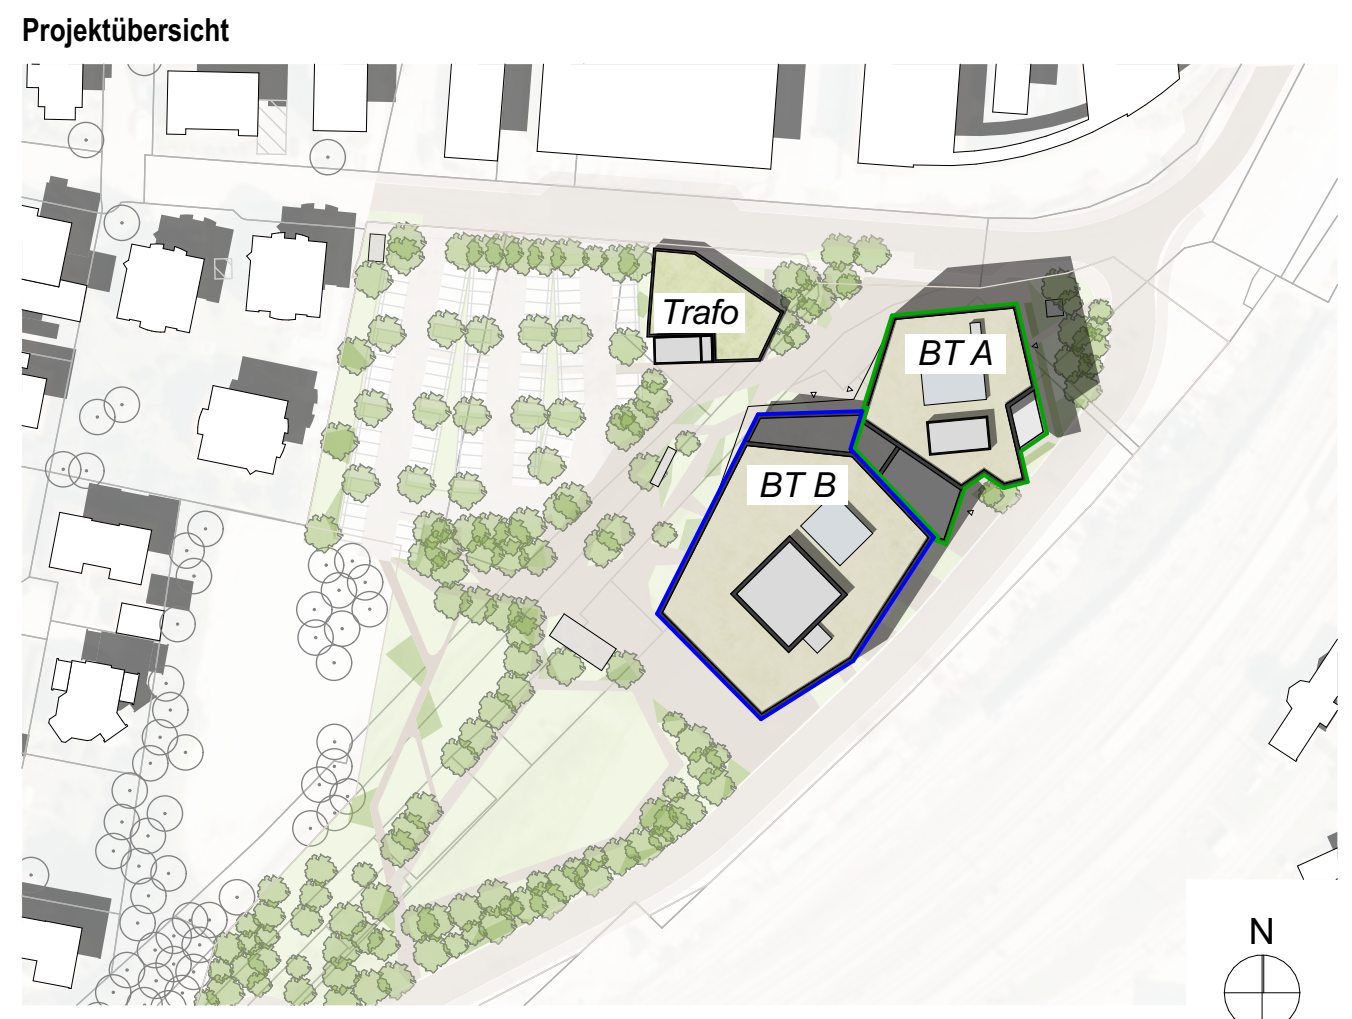

Arbeitsstände

25675

Schnitt Aufzug

Plannummer

CCT_L5_ARC_BT0_Schnitt Aufzug

VORABZUG

± 0,00 = OK FFB EG = 597,80m üNN

M 1:50

Bauvorhaben

Neubau Campus Chiemgau

Gabelsbergerstraße 1

83278 Traunstein

Fl.Nr.: 794/29, 794/30, 794/32, 794/139, 794/140, 794/141, 794/142, 794/143, 794/146, 795/2, 637/2, 637/4 Gemarkung Traunstein

Auftraggeber

Chiemgau Invest

Papst-Benedikt-XVI.-Platz

83278 Traunstein

Chiemgau Invest

Planersteller

DA

Datum

09.03.2026

Pfad

25675_CCT_Neubau Campus Chiemgau