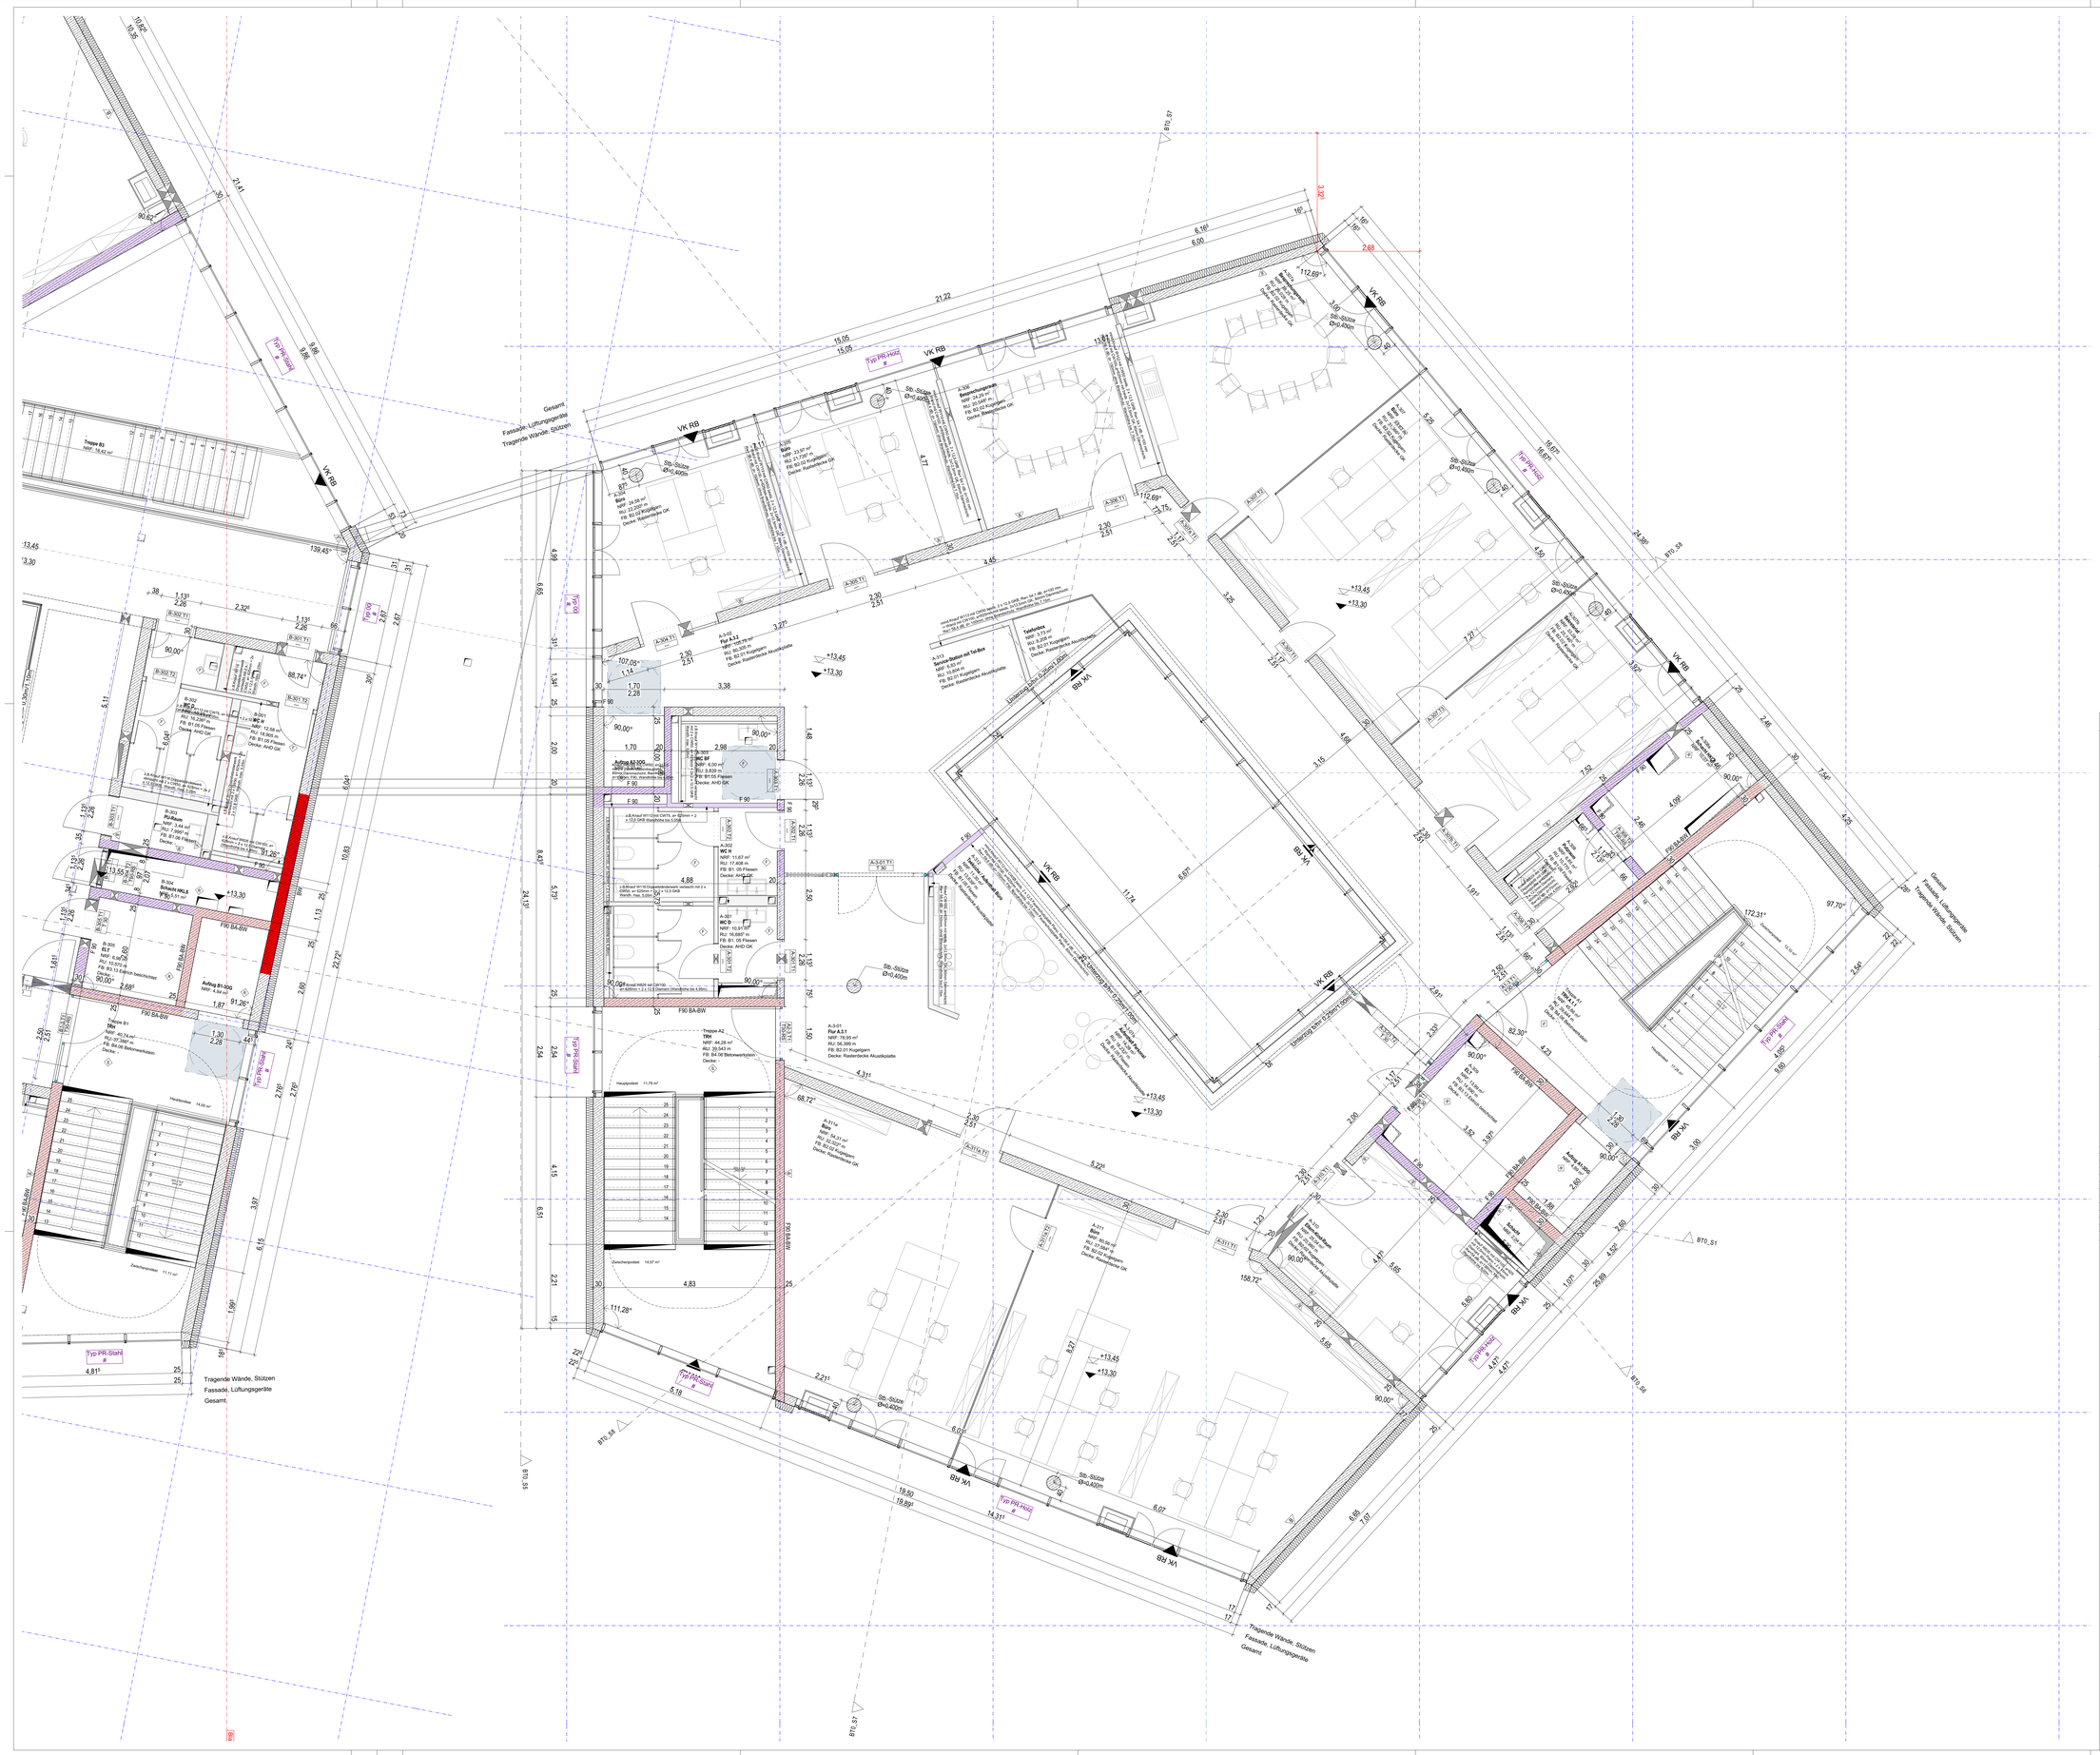
Gesamt:
Fassade, Lüftungsgeräte
Tragende Wände, Stützen
Tragende Wände, Stützen
Fassade, Lüftungsgeräte
Gesamt
Tragende Wände, Stützen
Fassade, Lüftungsgeräte
Gesamt
Treppe B1
TRH
NRF: 40,24 m²
RLF: 37,39m²
FB: B4.06 Betonwerksteinplatten
Decke: -
NRF: 44,28 m²
RLF: 39,543 m
FB: B4.06 Betonwerksteinplatten
Decke: -
Hauptpodest: 14,00 m²
Zwischenpodest: 11,11 m²
Hauptpodest: 11,79 m²
Zwischenpodest: 14,57 m²
Aufzug B1-3/06
Masse: 5,46 m²
Aufzug B2-3/06
Masse: 5,46 m²
B-305
ELT
NRF: 4,04 m²
RLF: 3,232 m²
FB: B1.13 Kalkputz beschichtet
Decke: -
A-302 T1
A-303 T1
