


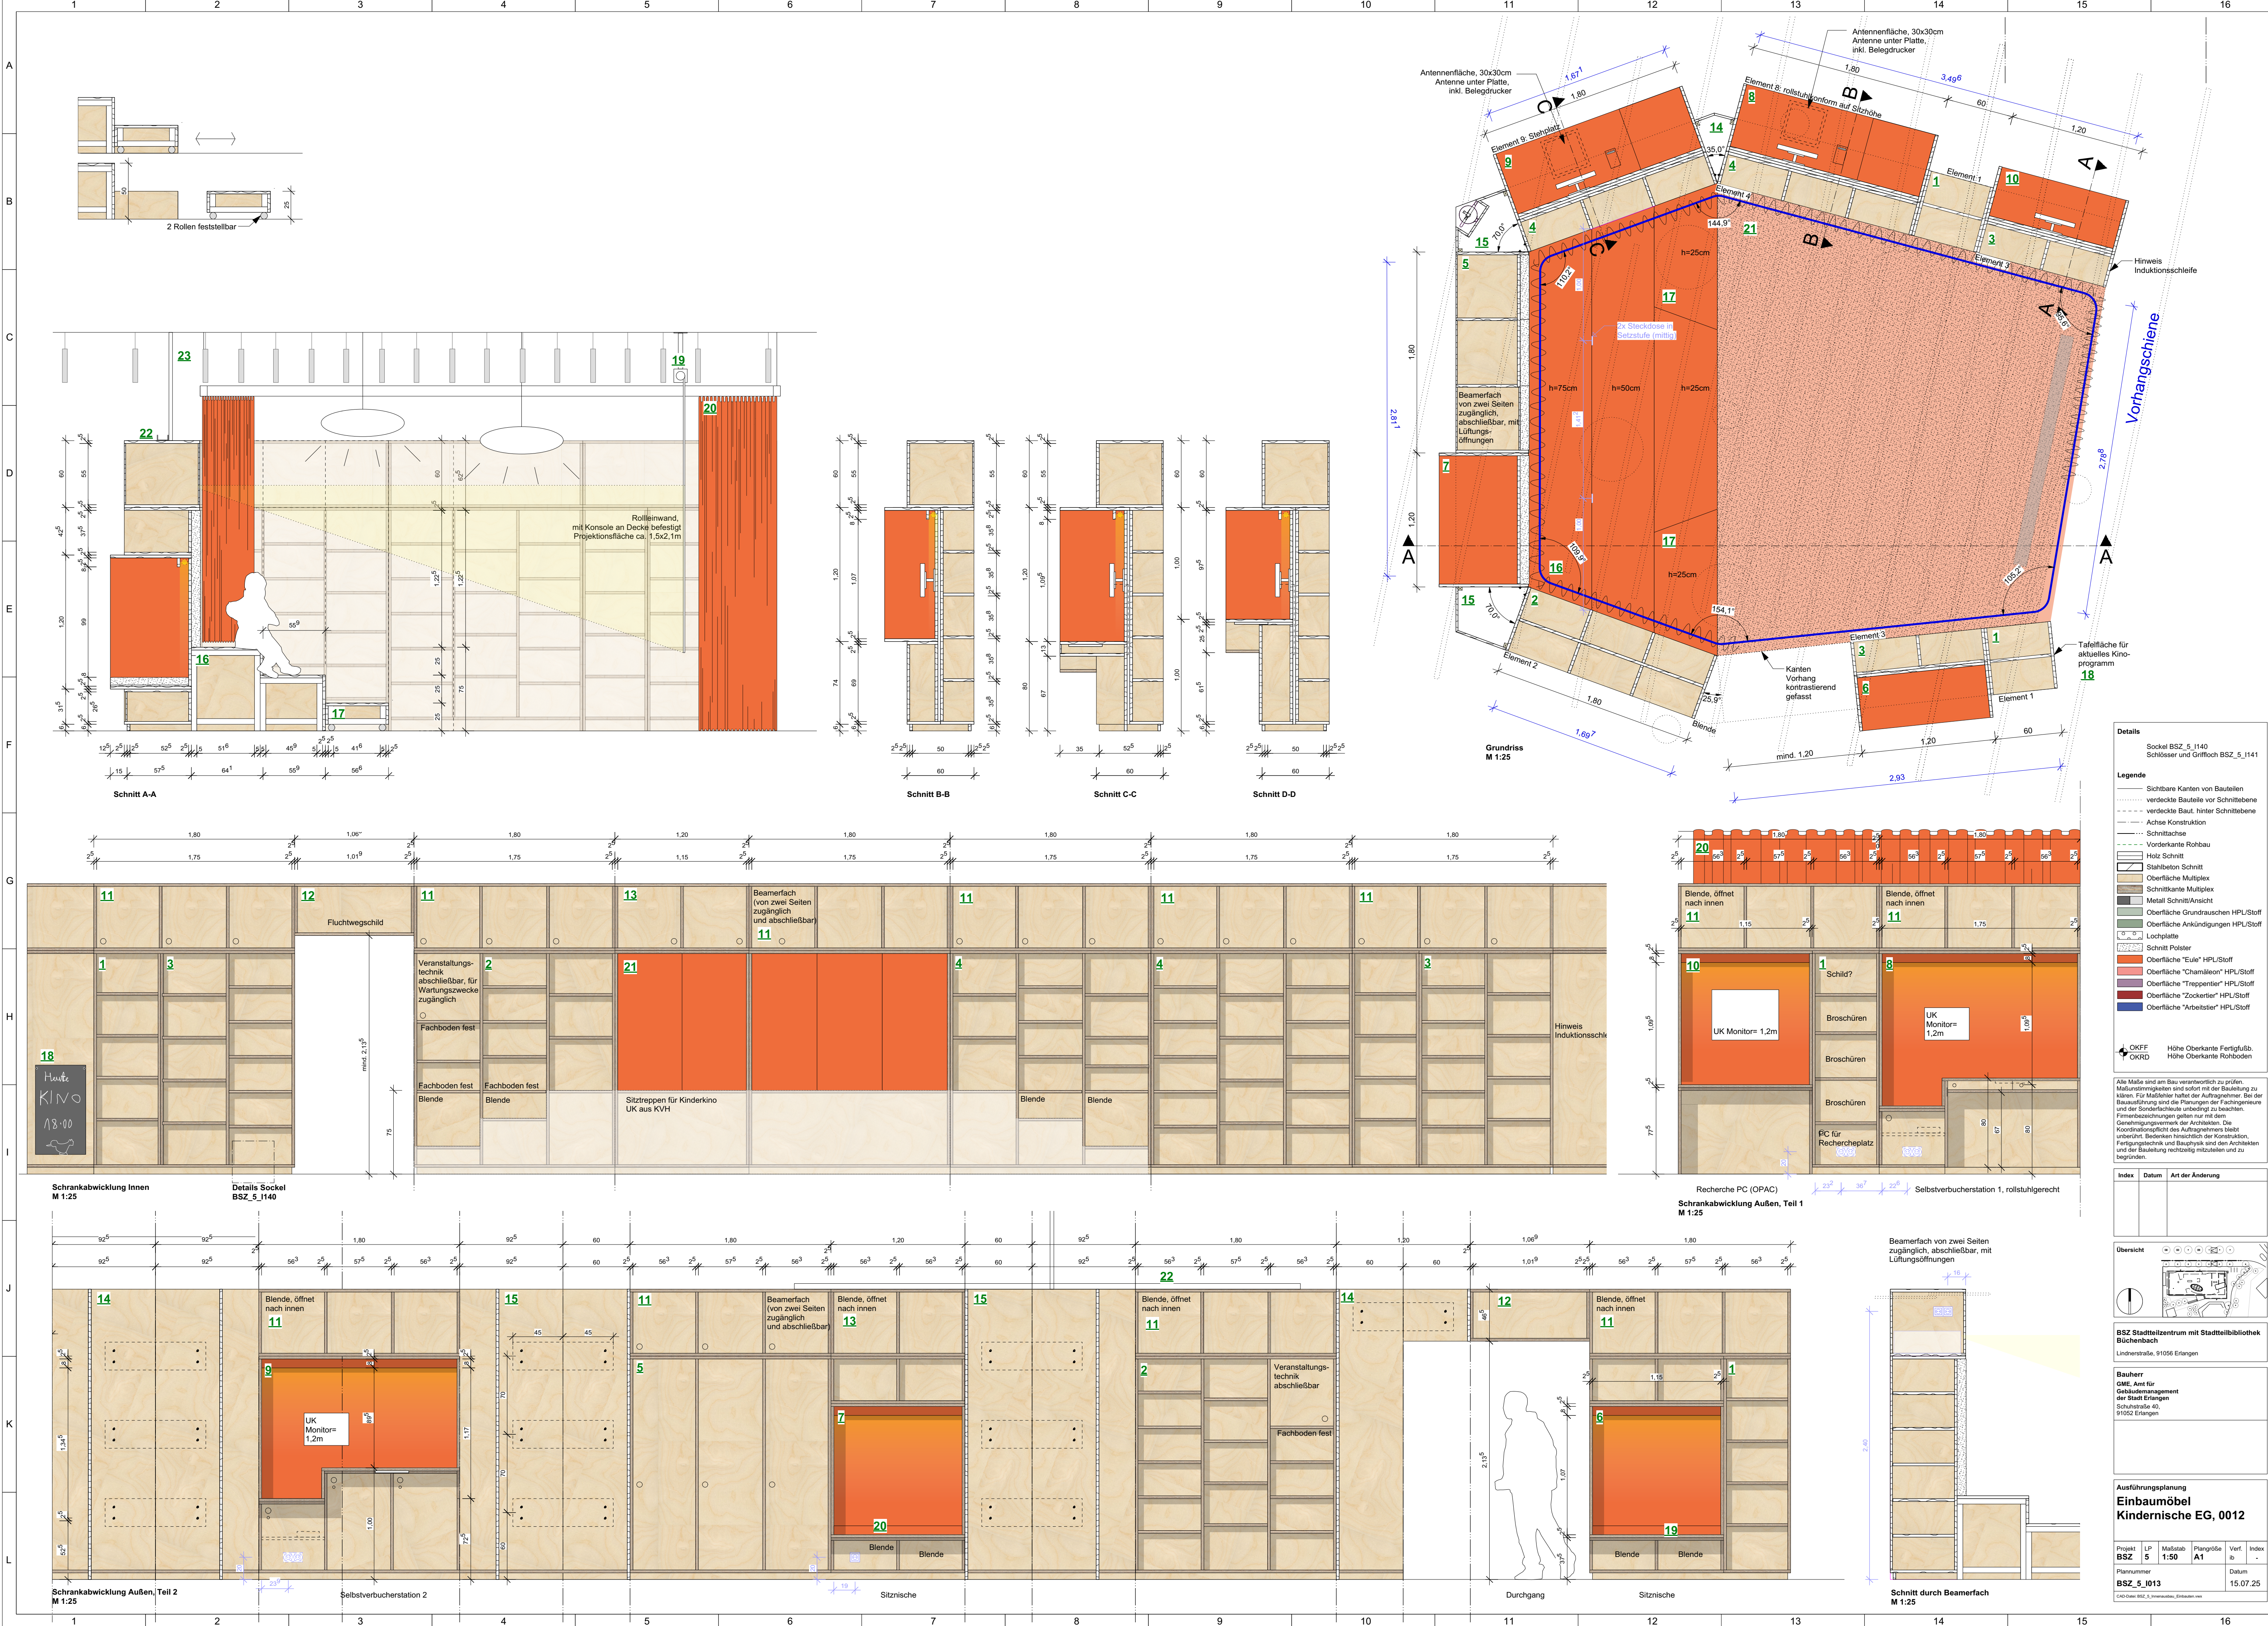

Details

Sockel BSZ_5_1140
Schlüssel und Griffloch BSZ_5_1141

Legende

- Schichtbare Kanten von Bauteilen
- verdeckte Bauteile vor Schnittebene
- verdeckte Bauteile hinter Schnittebene
- Achse Konstruktion
- Schnittachse
- Vorderkante Rohbau
- Lochplatte
- Schnitt Polster
- Oberfläche "Eule" HPL/Stoff
- Oberfläche "Chamäleon" HPL/Stoff
- Oberfläche "Tropfenstein" HPL/Stoff
- Oberfläche "Zockertier" HPL/Stoff
- Oberfläche "Arbeitsstier" HPL/Stoff

Alle Maße sind am Bau verantwortlich zu prüfen. Maßänderungen sind sofort mit der Bauleitung zu klären. Für Maßfehler haftet der Auftragnehmer. Bei der Baueinführung sind die Planungen der Fachgereichte und der Sonderfachleute unbedingt zu beachten. Firmenbezeichnungen gelten nur mit dem Genehmigungsvermerk der Architekten. Die Koordinationspflicht des Auftragnehmers bleibt unberührt. Bedenken hinsichtlich der Konstruktion, Fertigungstechnik und Bauphysik sind den Architekten und der Bauleitung rechtzeitig mitzuteilen und zu begründen.

Index	Datum	Art der Änderung

Übersicht

BSZ Stadtteilkulturzentrum mit Stadtbibliothek
Bücherei
Linderstraße, 91056 Erlangen

Bauherr
GME, Amt für
Gebäudemanagement
der Stadt Erlangen
Schulstraße 40,
91052 Erlangen

Ausführungsplanung
Einbaumöbel
Kindermöbel EG, 0012

Projekt	LP	Maßstab	Plangröße	Verf. Nr.	Index
BSZ_5	5	1:50	A1		

Plannummer
BSZ_5_013
Datum
15.07.25

CAD-Daten: BSZ_5_013.dwg, Einbaumöbel.dwg