


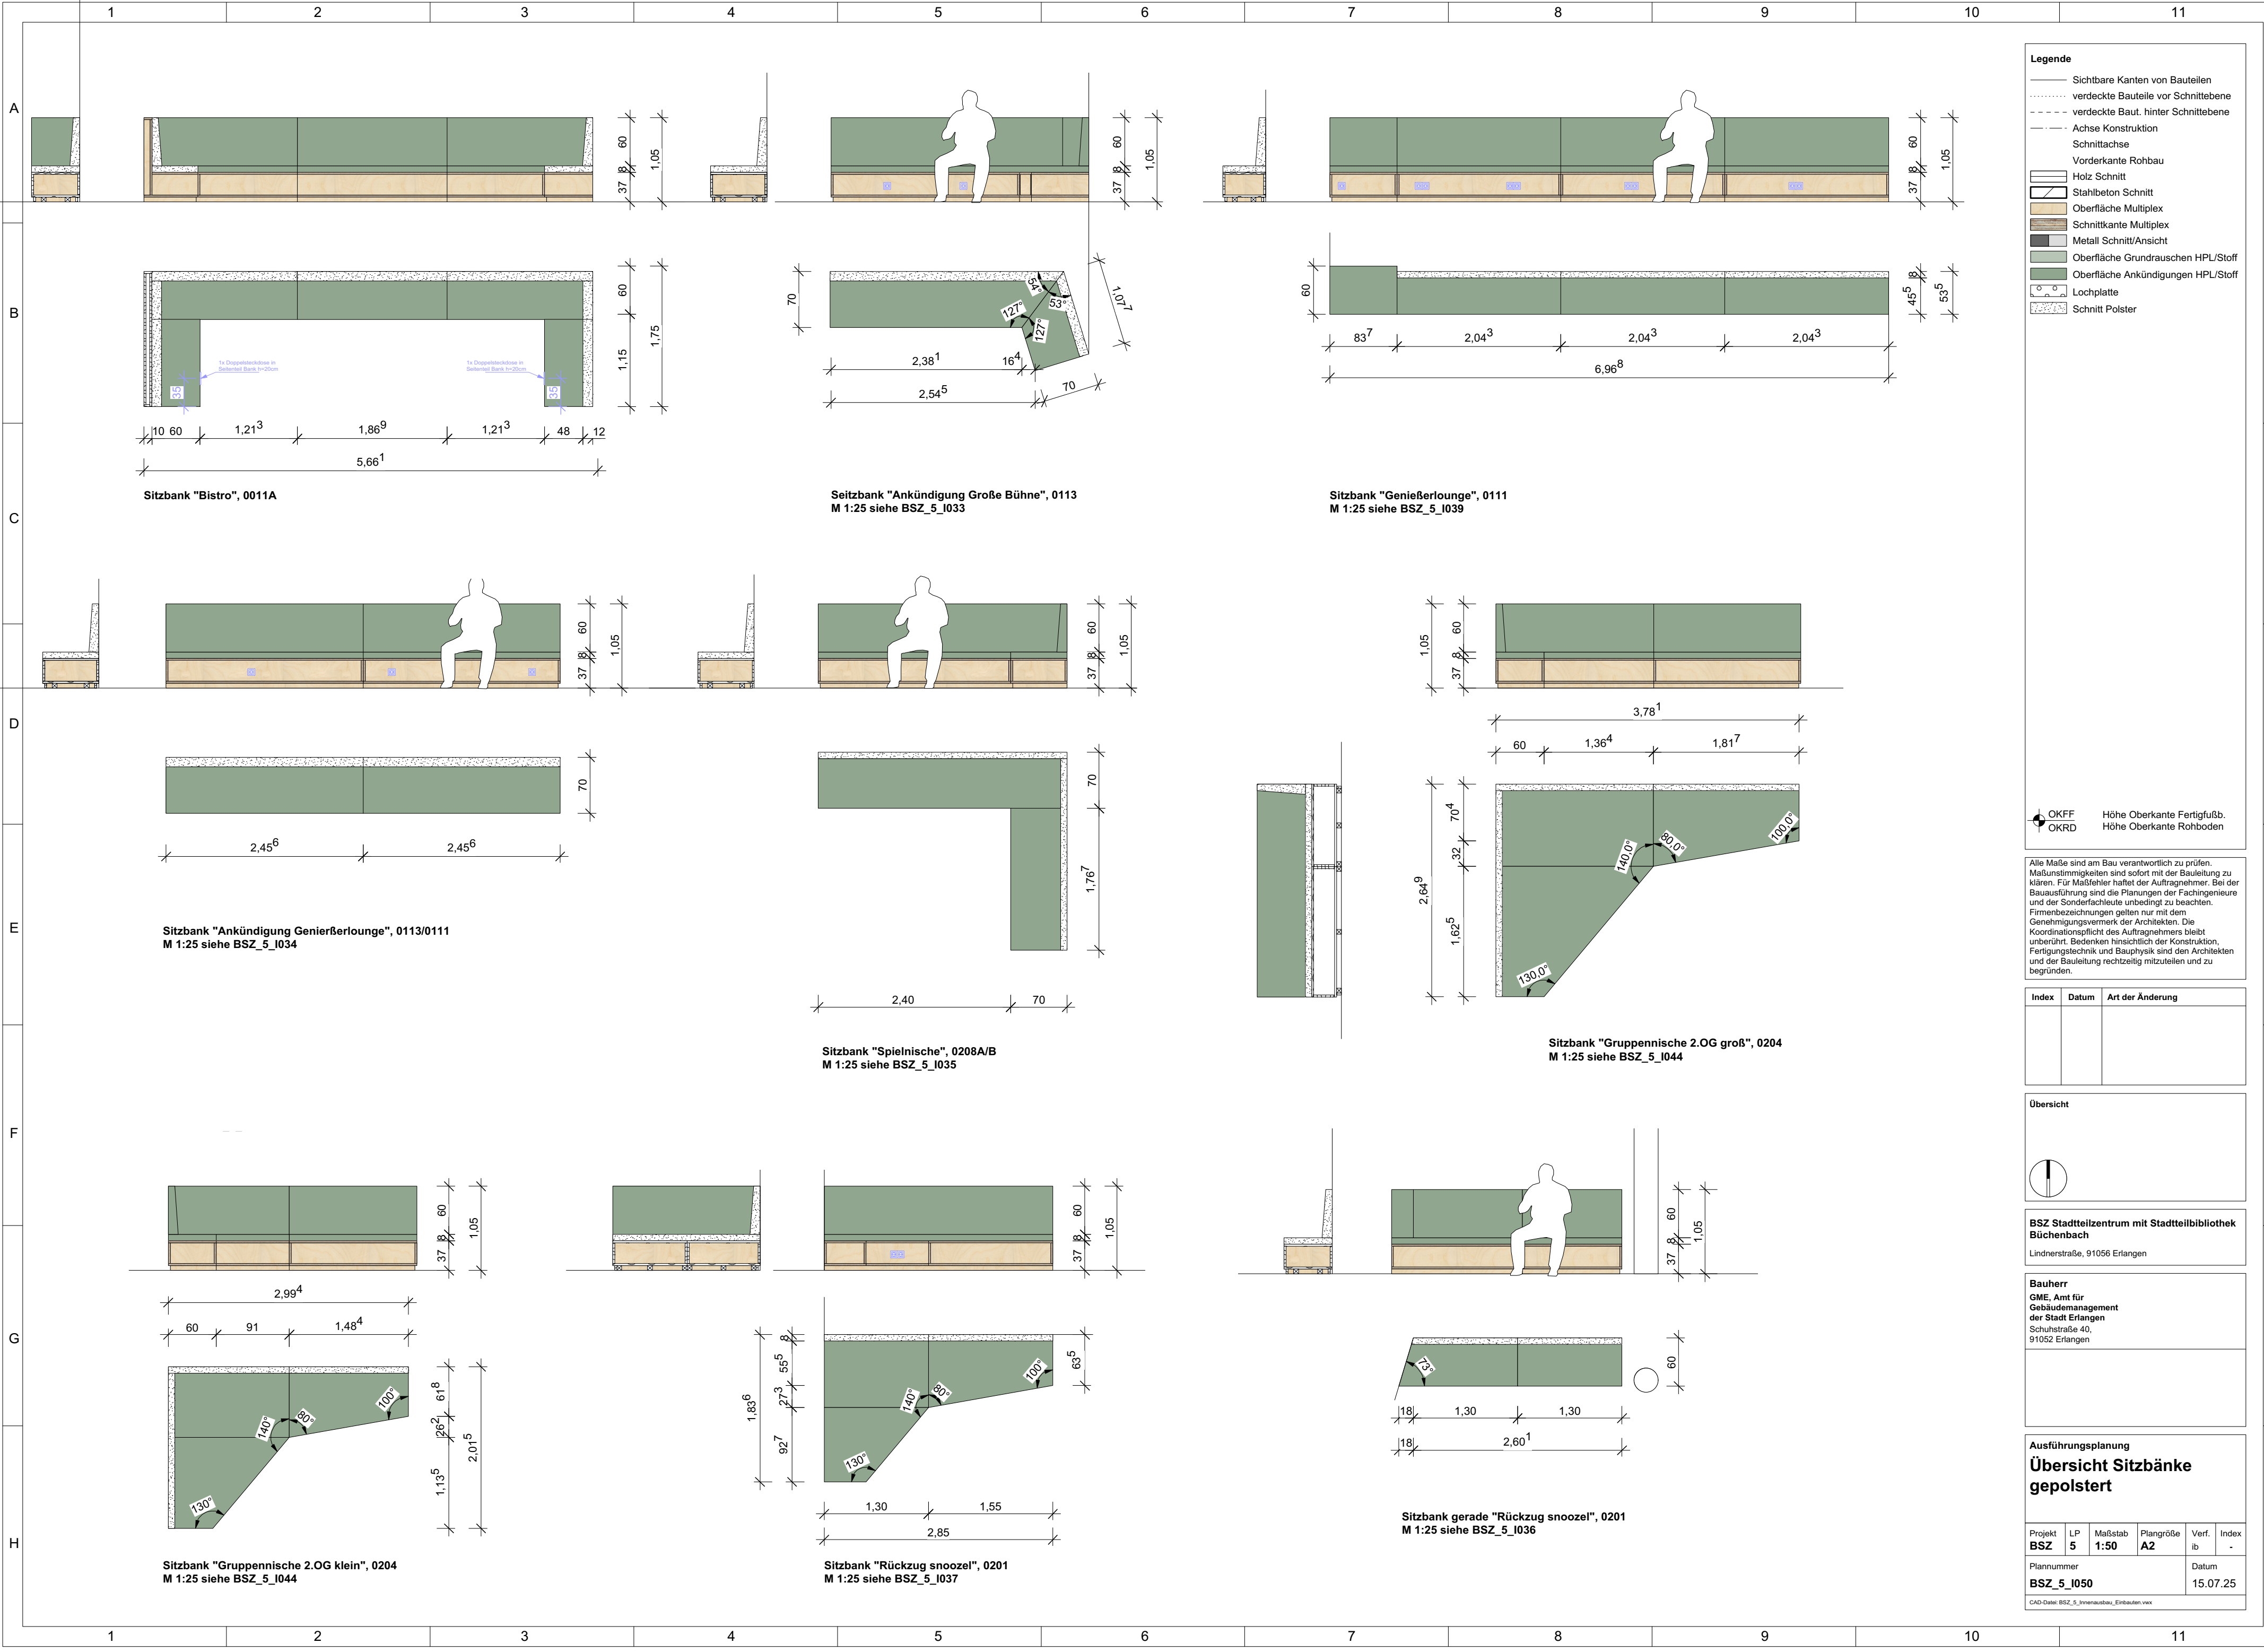

Sitzbank "Bistro", 0011A

Seitzbank "Ankündigung Große Bühne", 0113
M 1:25 siehe BSZ_5_I033

Sitzbank "Genießerrounge", 0111
M 1:25 siehe BSZ_5_I039

Sitzbank "Ankündigung Genießerrounge", 0113/0111
M 1:25 siehe BSZ_5_I034

Sitzbank "Spielnische", 0208A/B
M 1:25 siehe BSZ_5_I035

Sitzbank "Gruppennische 2.OG groß", 0204
M 1:25 siehe BSZ_5_I044

Sitzbank "Gruppennische 2.OG klein", 0204
M 1:25 siehe BSZ_5_I044

Sitzbank "Rückzug snoozel", 0201
M 1:25 siehe BSZ_5_I037

Sitzbank gerade "Rückzug snoozel", 0201
M 1:25 siehe BSZ_5_I036