


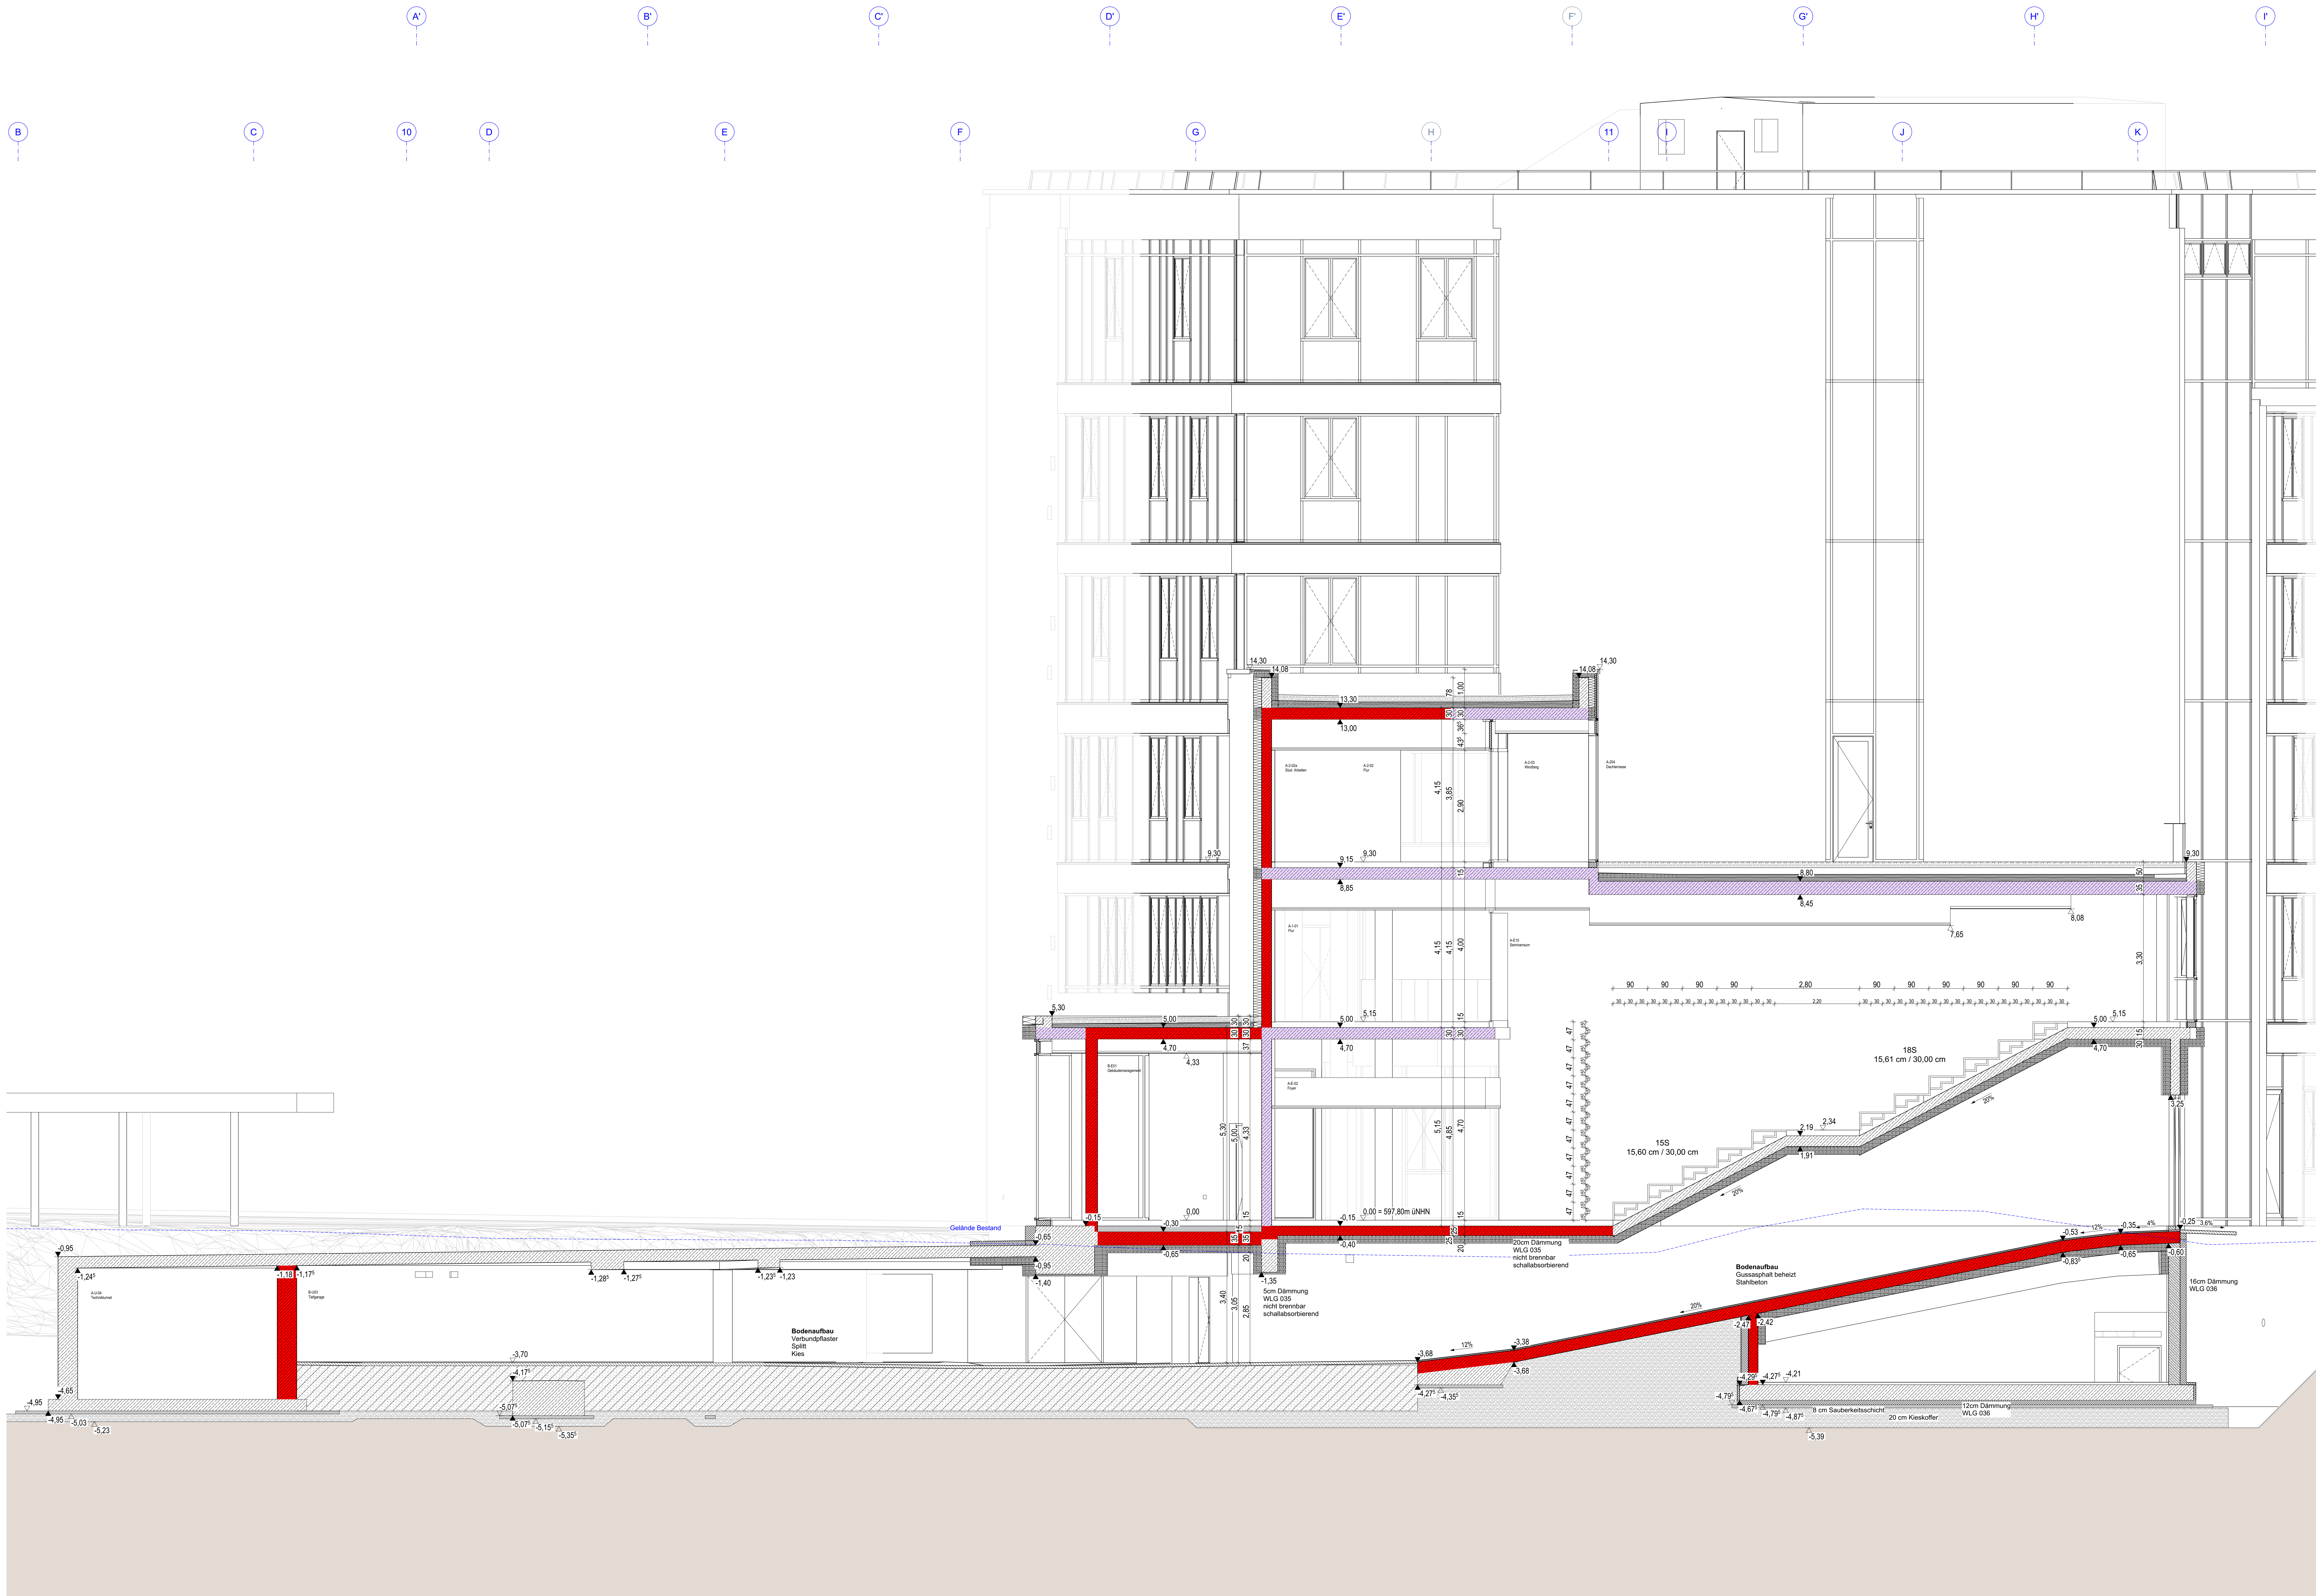


ZEICHNERKLÄRUNG UND HINWEISE			
OK Oberkante	Y Bodenbaufuß	RS Rafter	
UK Unterkante	DE Dämmung	LRH Lichte Raumhöhe	
VK Vorankant	AFB Abstellgerüst	H Heizung	
FFB Fertigfußboden	DBB Dämmgerüst	L Lüftung	
RFB Rohfußboden	DA Dachstuhl	S Sanitär	
FD Fertigdecke	DAF Dachstuhl		
RD Rohdecke	RWA Rafter-Wandabstimmung		
BRH Brückengröße	NA Notausgang - Auslass		
UZ Unterzug	OL Oberlicht		
ÜZ Überzug	OK Gipskarton		
STB Stahlbeton	MA Massivmörtelwischschicht		
BP Bodenplatte	GW Gipswerk		
RS Regenrohr	M Mauer (z.B. Sonnenschutz)		
FT Fertigputz	RL Rafter		

± 0,00 = OK FFB EG = 597,80m üNN

Statische Maße sind vom Auftragnehmer eigenverantwortlich zu prüfen! Unstimmigkeiten sind der Bauleitung und dem Planer sofort zu melden und mit diesem koordiniert. Pläne sind zur Maßhaltigkeit nur bedingt geeignet.

Statische Höhenmaße für Türen und Fenster beziehen sich im Grundrissplan auf OK - Fertigfußboden / im Rohbauplan auf OK - Rohfußboden. Alle gezeichneten Details, Schnitt-, Ausstattungs- und Statikpläne sind Bestandteil des Werkplanes.

AUSBAUPLANUNG LÄH SNO DURCH ELT- UND KLS-FACHFIRMEN ZU
BESTELLEN UND BEI DER AUSFÜHRUNG ZU BEACHTEN

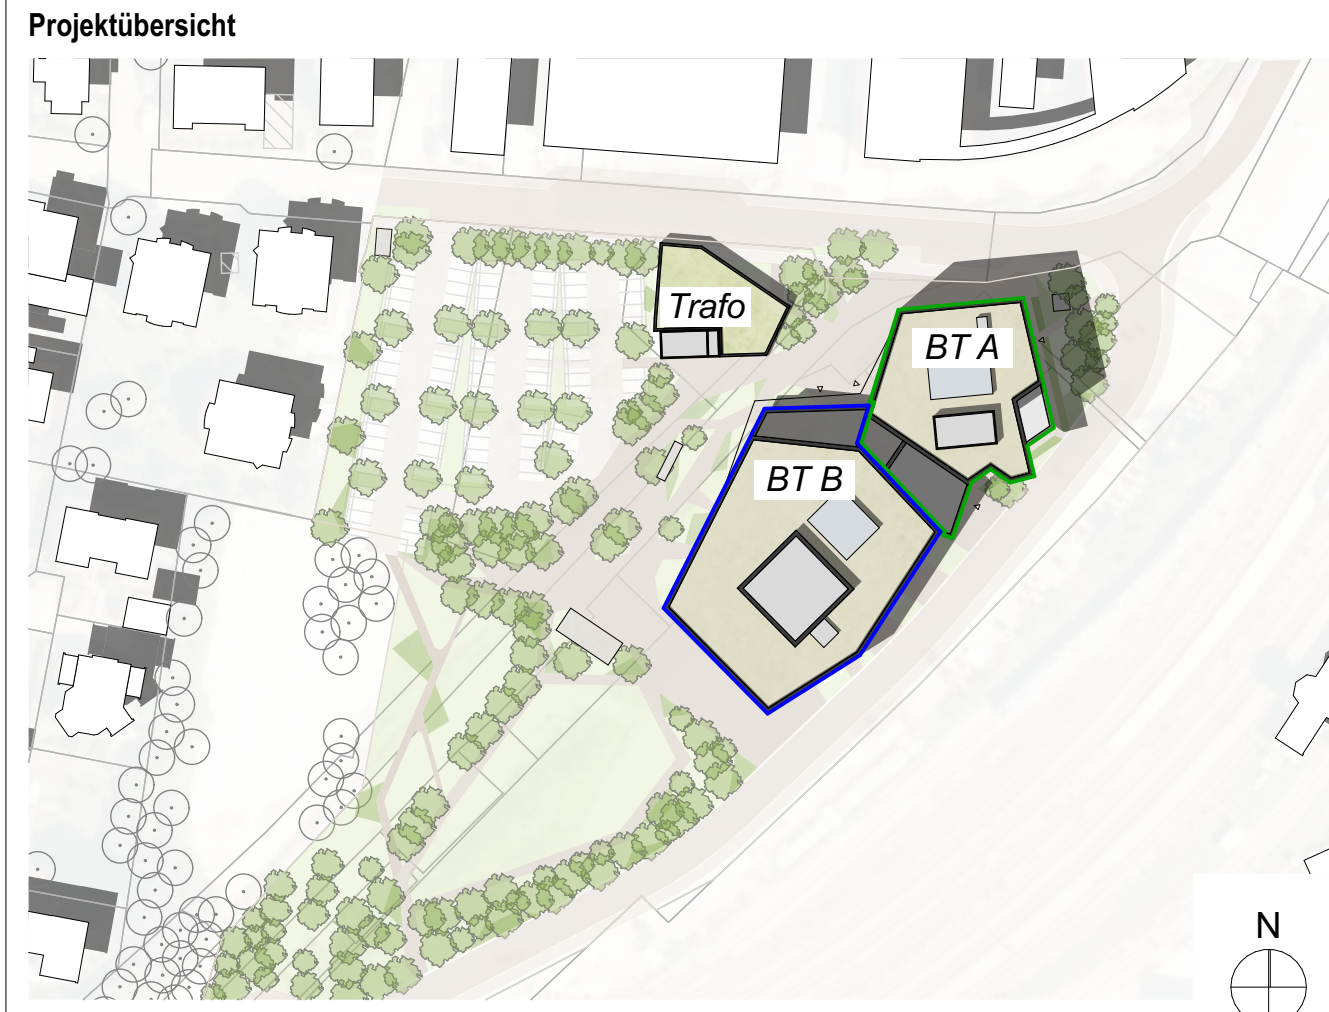

Ausführungsplanung 25675

904v Schnitt

Planimeter
CCT_L5_ARC_BT0_904v_Schnitt

± 0,00 = OK FFB EG = 597,80m üNN

Bauvorhaben
Neubau Campus Chiemgau
Gabelndorferstraße 1
83278 Trausnitz
Fl.Nr.: 79429; 79430; 79432; 794139; 794140; 794141; 794142; 794143; 794144; 7952; 8372; 8374 Gemarkung Trausnitz

Auftraggeber
Chiemgau Invest
Pöppel-Gemeinschaft-Art-Platz
83278 Trausnitz

Plansteller
DA

Datum
2020, CCT

Plan
2020, CCT