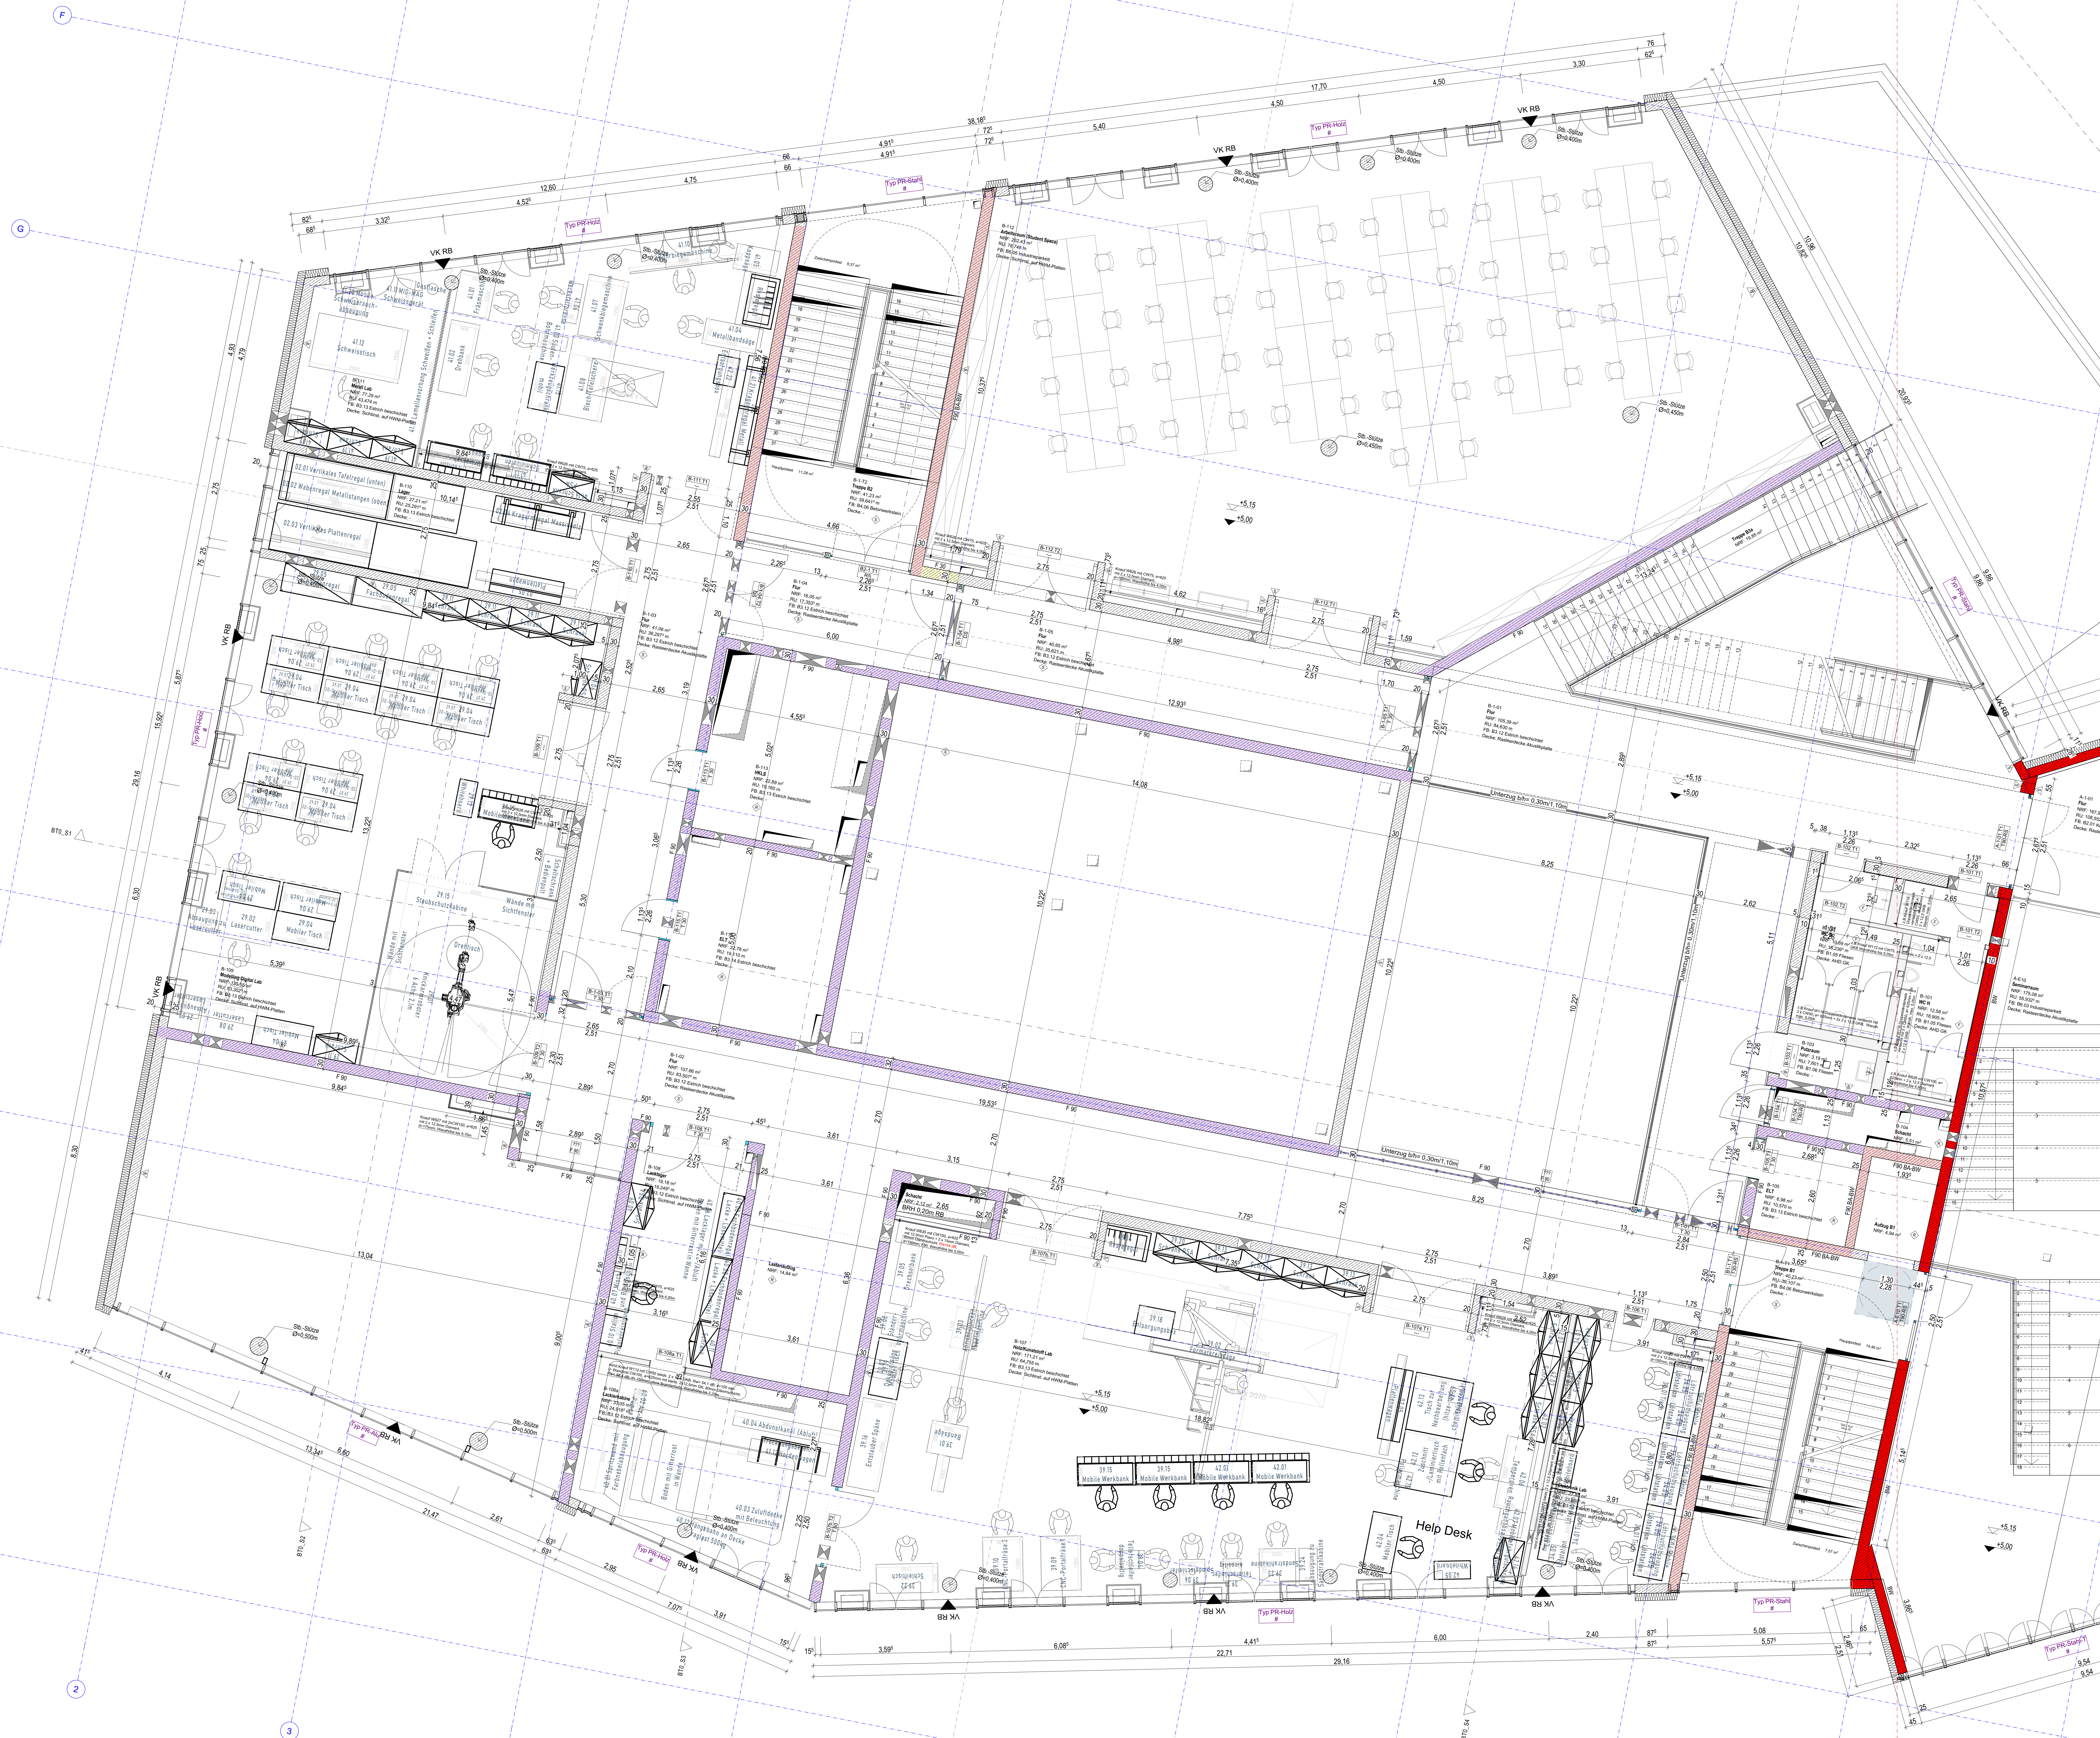


[illegible]


± 0,00 = OK FFB EG = 597,80m üNNH

Sämtliche Maße sind vom Auftragnehmer eigenverantwortlich zu prüfen! Unstimmigkeiten sind der Bauleitung und dem Planer sofort zu melden und mit diesem abzuklären! Pläne sind zur Maßentnahme nur bedingt geeignet!

Sämtliche Höhenmaße für Türen und Fenster beziehen sich im **Grundrissplan auf OK - Fertigfußboden / im Rohbauplan auf OK - Rohfußboden**. Alle gesonderten Detail-, Schür-, Aussparungs- und Stückpläne sind Bestandteil des Werkplanes.

AUSSPARUNGSPLÄNE SIND DURCH ELT- UND HLS-FACHFIRMEN ZU
ERSTELLEN UND BEI DER AUSFÜHRUNG ZU BEACHTEN!

Index	Datum	grz.	Änderungen

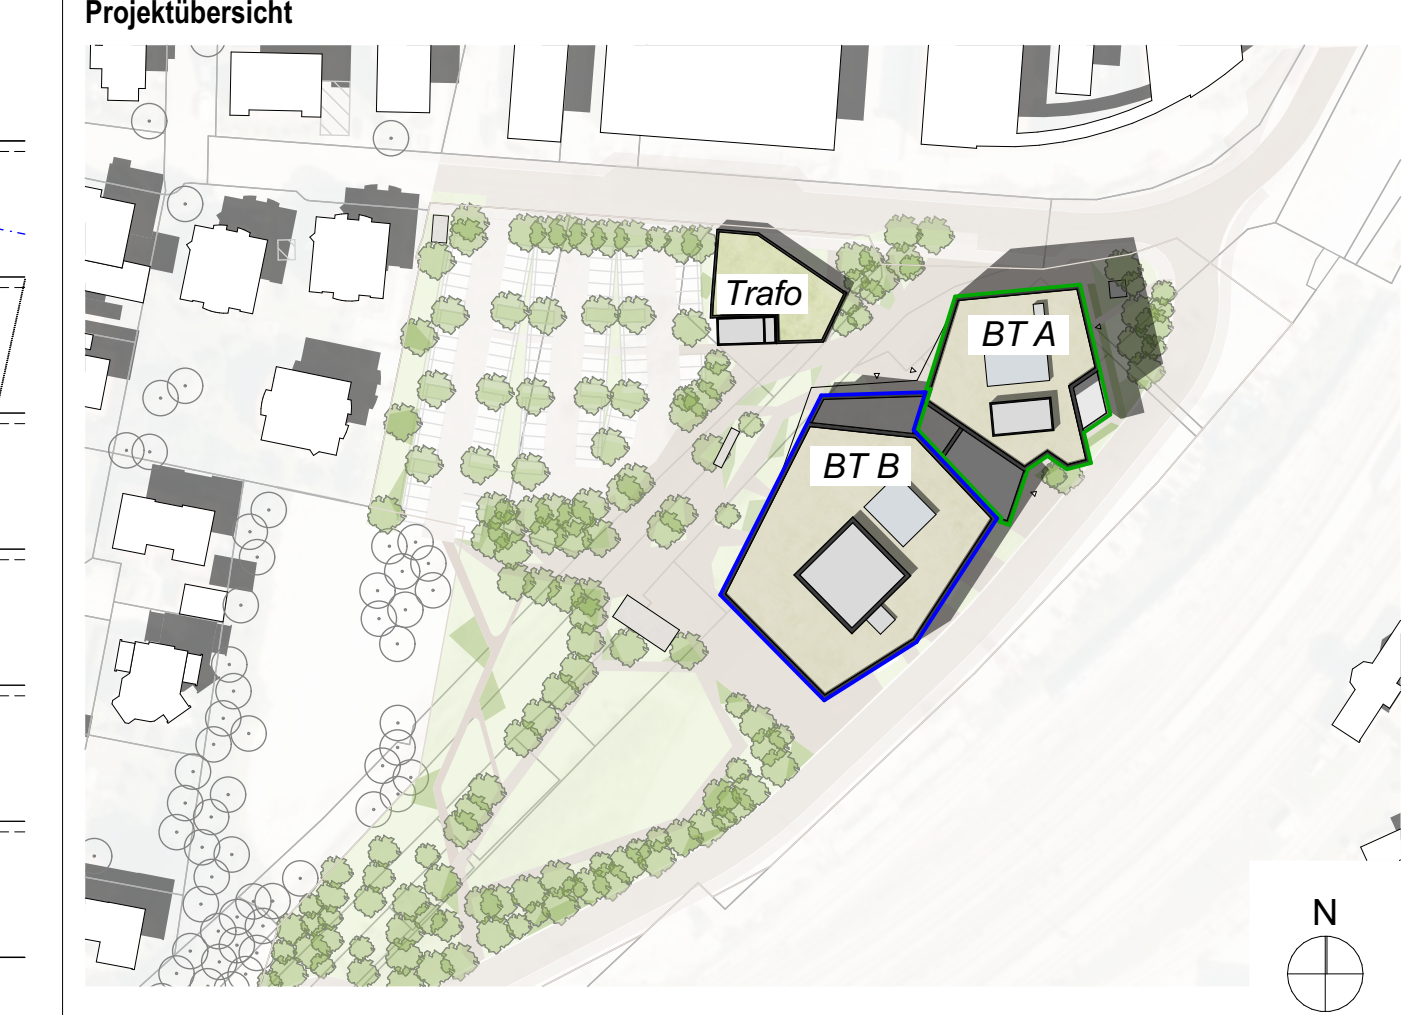

Gebäude BTB	25675
-------------	-------

302v_Grundriss 1.OG

Plannummer CCT_L5_ARC_BTb_302v_Grundriss 1.OG **VORABZUG**

± 0,00 = OK FFB EG = 597,80m üNNH M 1:50

Bauvorhaben
Neubau Campus Chiemgau
Gabelsbergerstraße 1
83278 Traunstein
Fl.Nr.: 794/28; 794/30; 794/32; 794/139; 794/140; 794/141; 794/142; 794/143; 794/146; 795/2; 837/2; 837/4 Gemarkung Traunstein

Auftraggeber

Chiemgau Invest
Papst-Benedikt-XVI.-Platz
83278 Traunstein

Planersteller DA	Datum 18.03.2026	Platz Z675_DCT_Neubau Campus Ostingim
---------------------	---------------------	--