
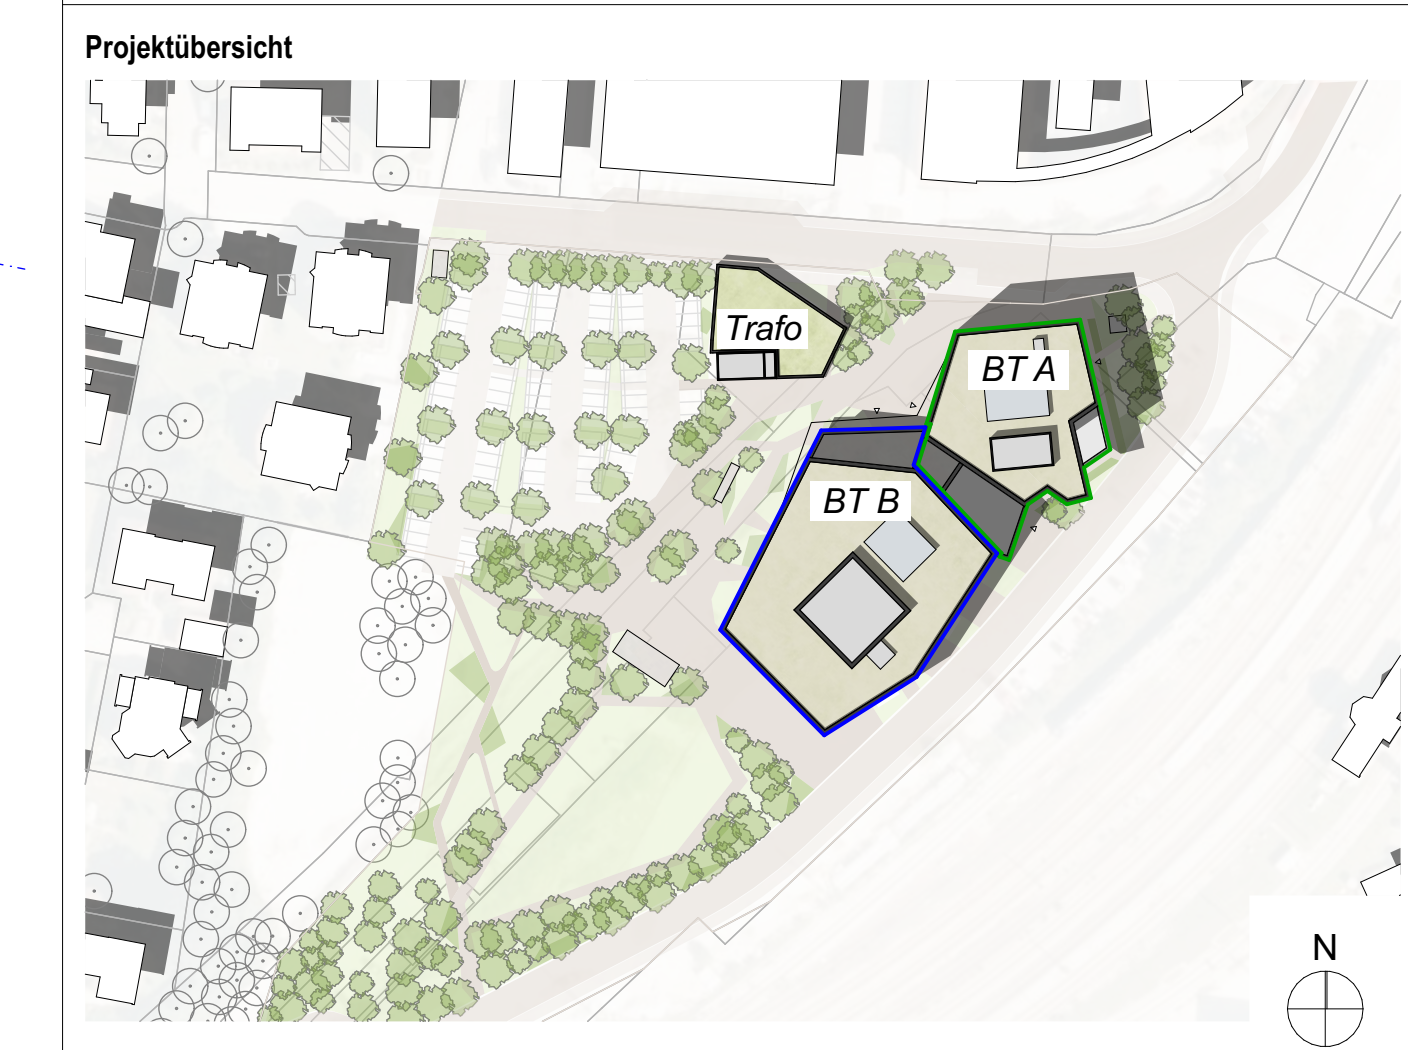


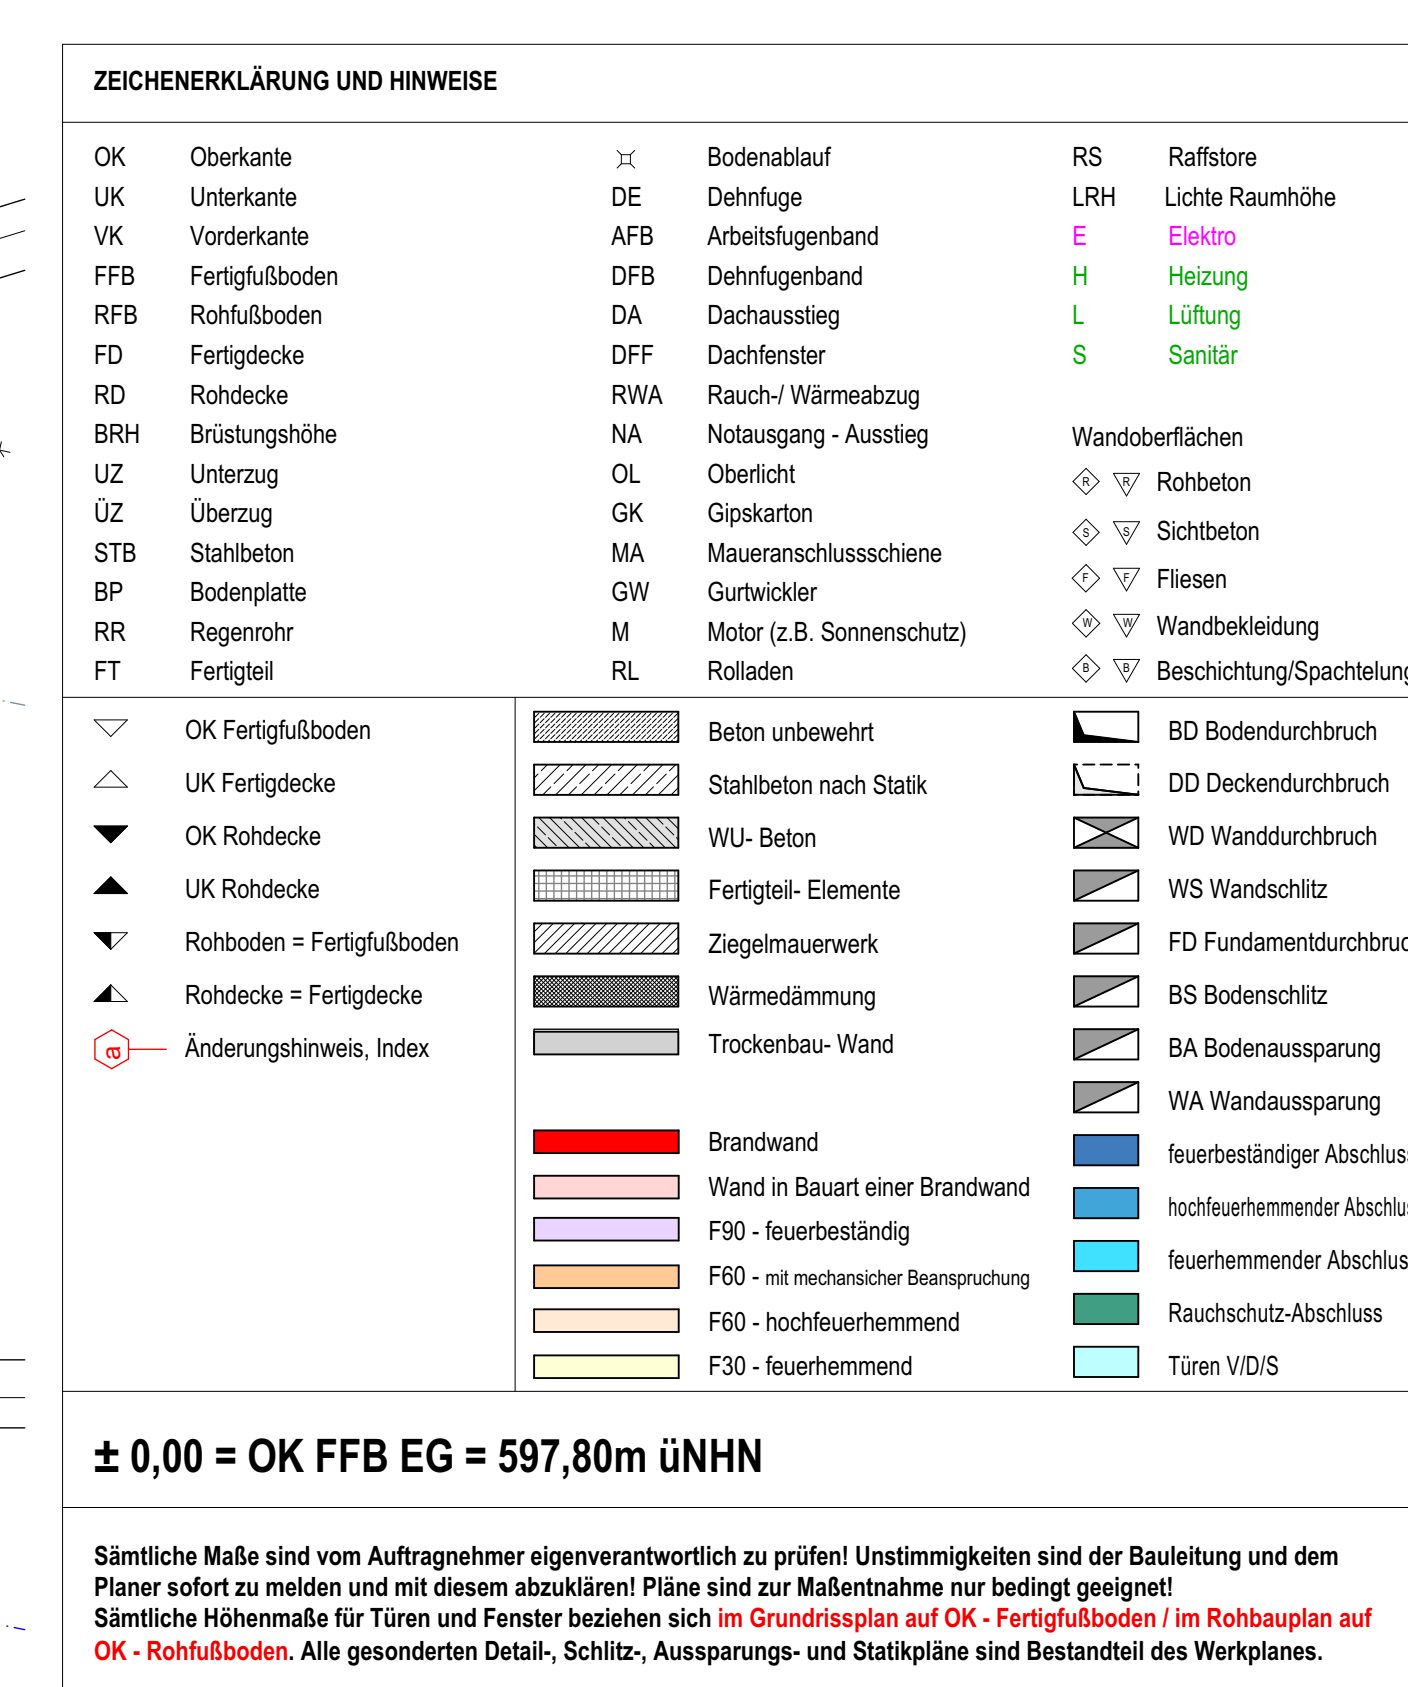

Gebäude BTB		25675
502v_Grundriss 3.0G		
Plannummer CCT_L5_ARC_BTb_502v_Grundriss 3.0G	VORABZUG	
± 0.00 = OK FFB EG = 597.80m UHNH		
Bauvorhaben Neubau Campus Chiengmau Gabelsbergerstraße 1 83078 Traunstein Fl.Nr.: 794020, 794030, 794032, 794139, 794140, 794141, 794142, 794143, 794144, 79502, 83702, 83714 Gemarkung Traunstein		
Auftraggeber Chiengmau Invest Papaz-Benedikt-XVII-Platz 83078 Traunstein		
Planer/Steller DA	Datum 03.10.2026	Pfad 79479_CCT_Nebau_Campus_Chiengmau