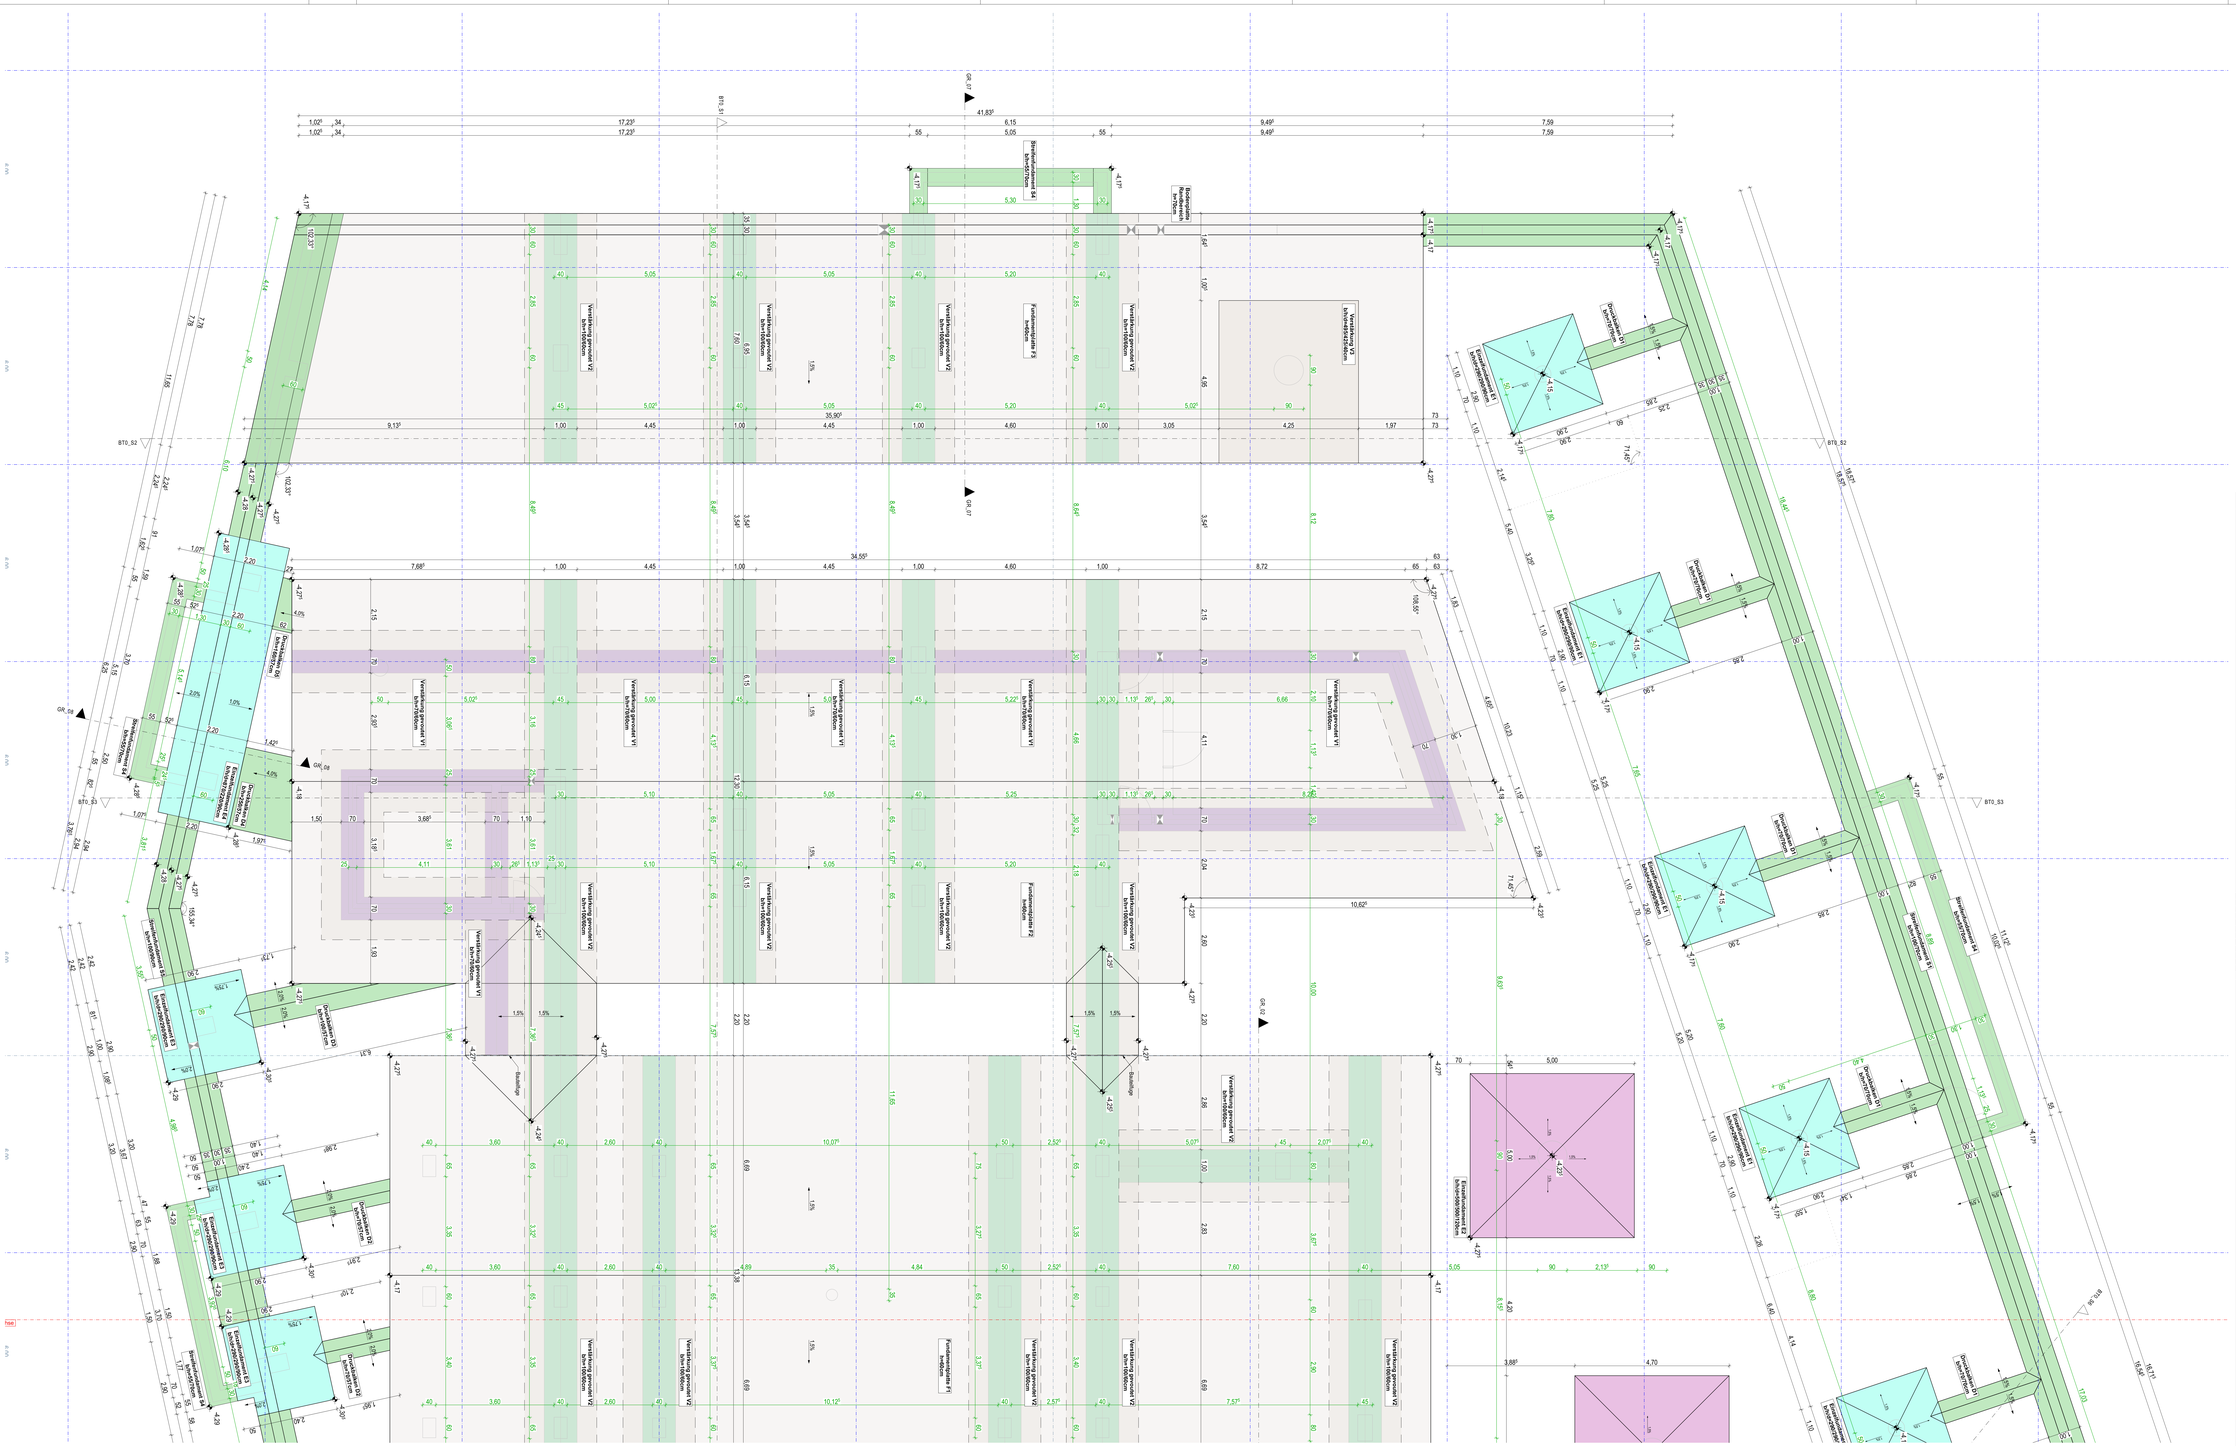
BTO_52
BTO_53
GK_07
GK_08
GK_09
GK_10
Fundamentplatte F2 beton
Einzelfundament E1 beton/stahlbeton
Einzelfundament E2 beton/stahlbeton
Einzelfundament E3 beton/stahlbeton
Einzelfundament E4 beton/stahlbeton
