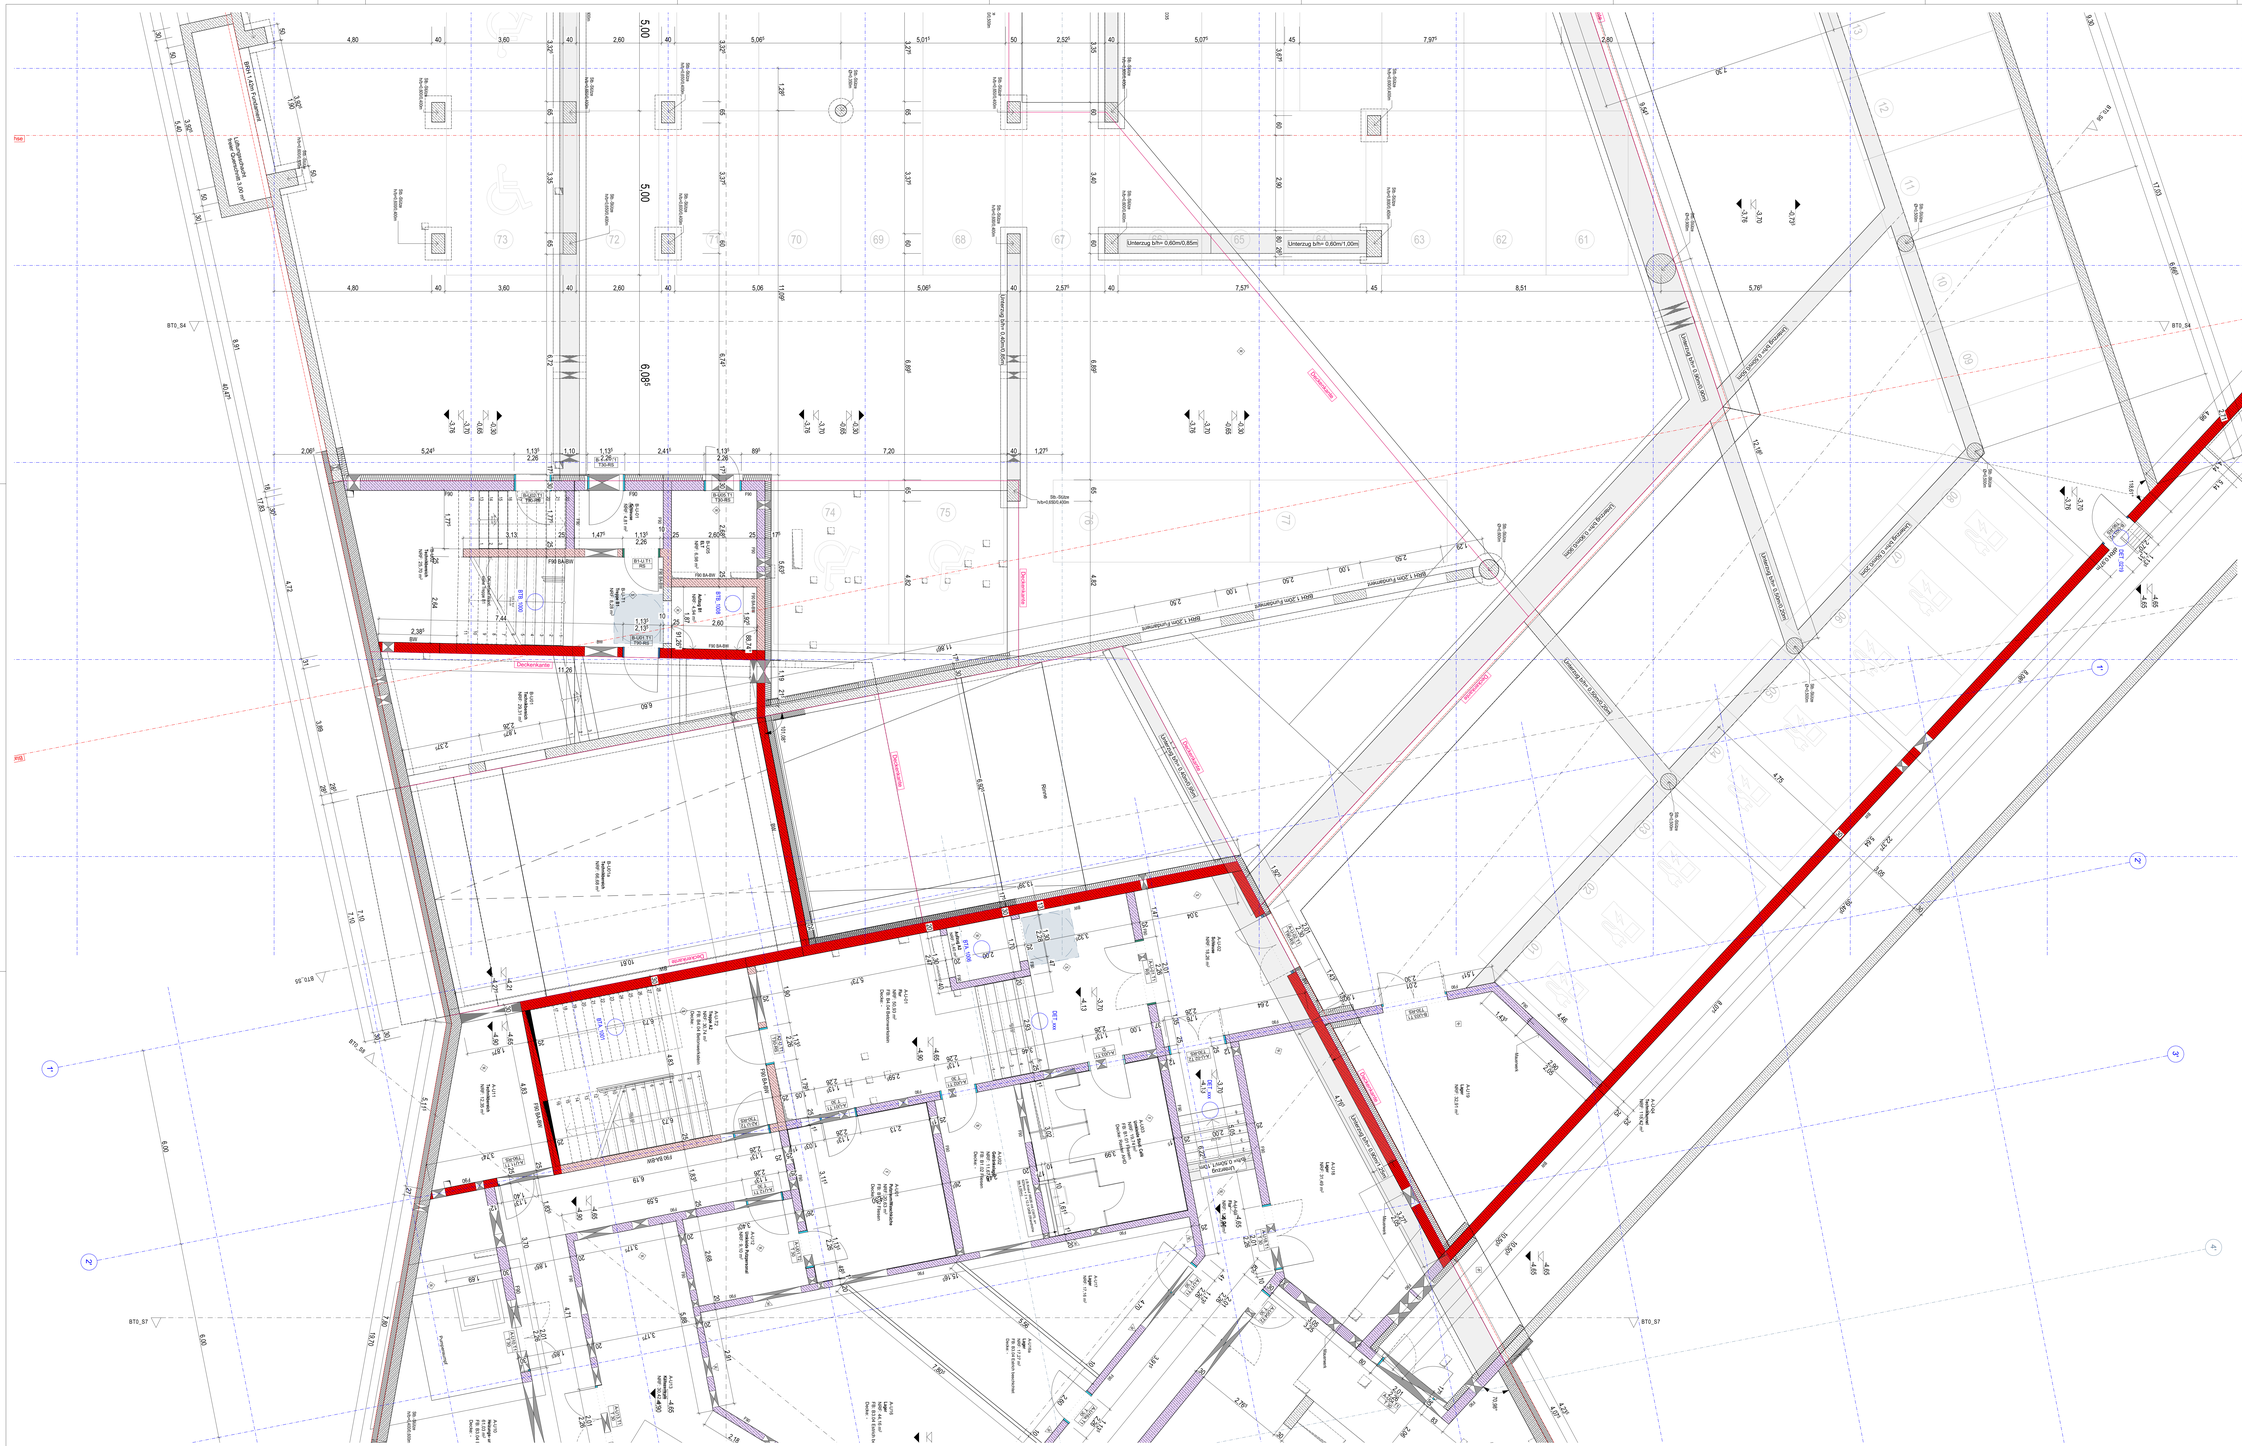
Unterzug b/h= 0,60m/0,85m
Unterzug b/h= 0,60m/1,00m
Deckenkante
Deckenaufdickung
Dehnfuge
Brandwand
Wand in Bauart einer Brandwand
F90 - feuerbeständig
F60 - mit mechanischer Beanspruchung
F60 - hochfeuerhemmend
F30 - feuerhemmend
Notausgang - Ausstieg
Notausgang - Einstieg
