


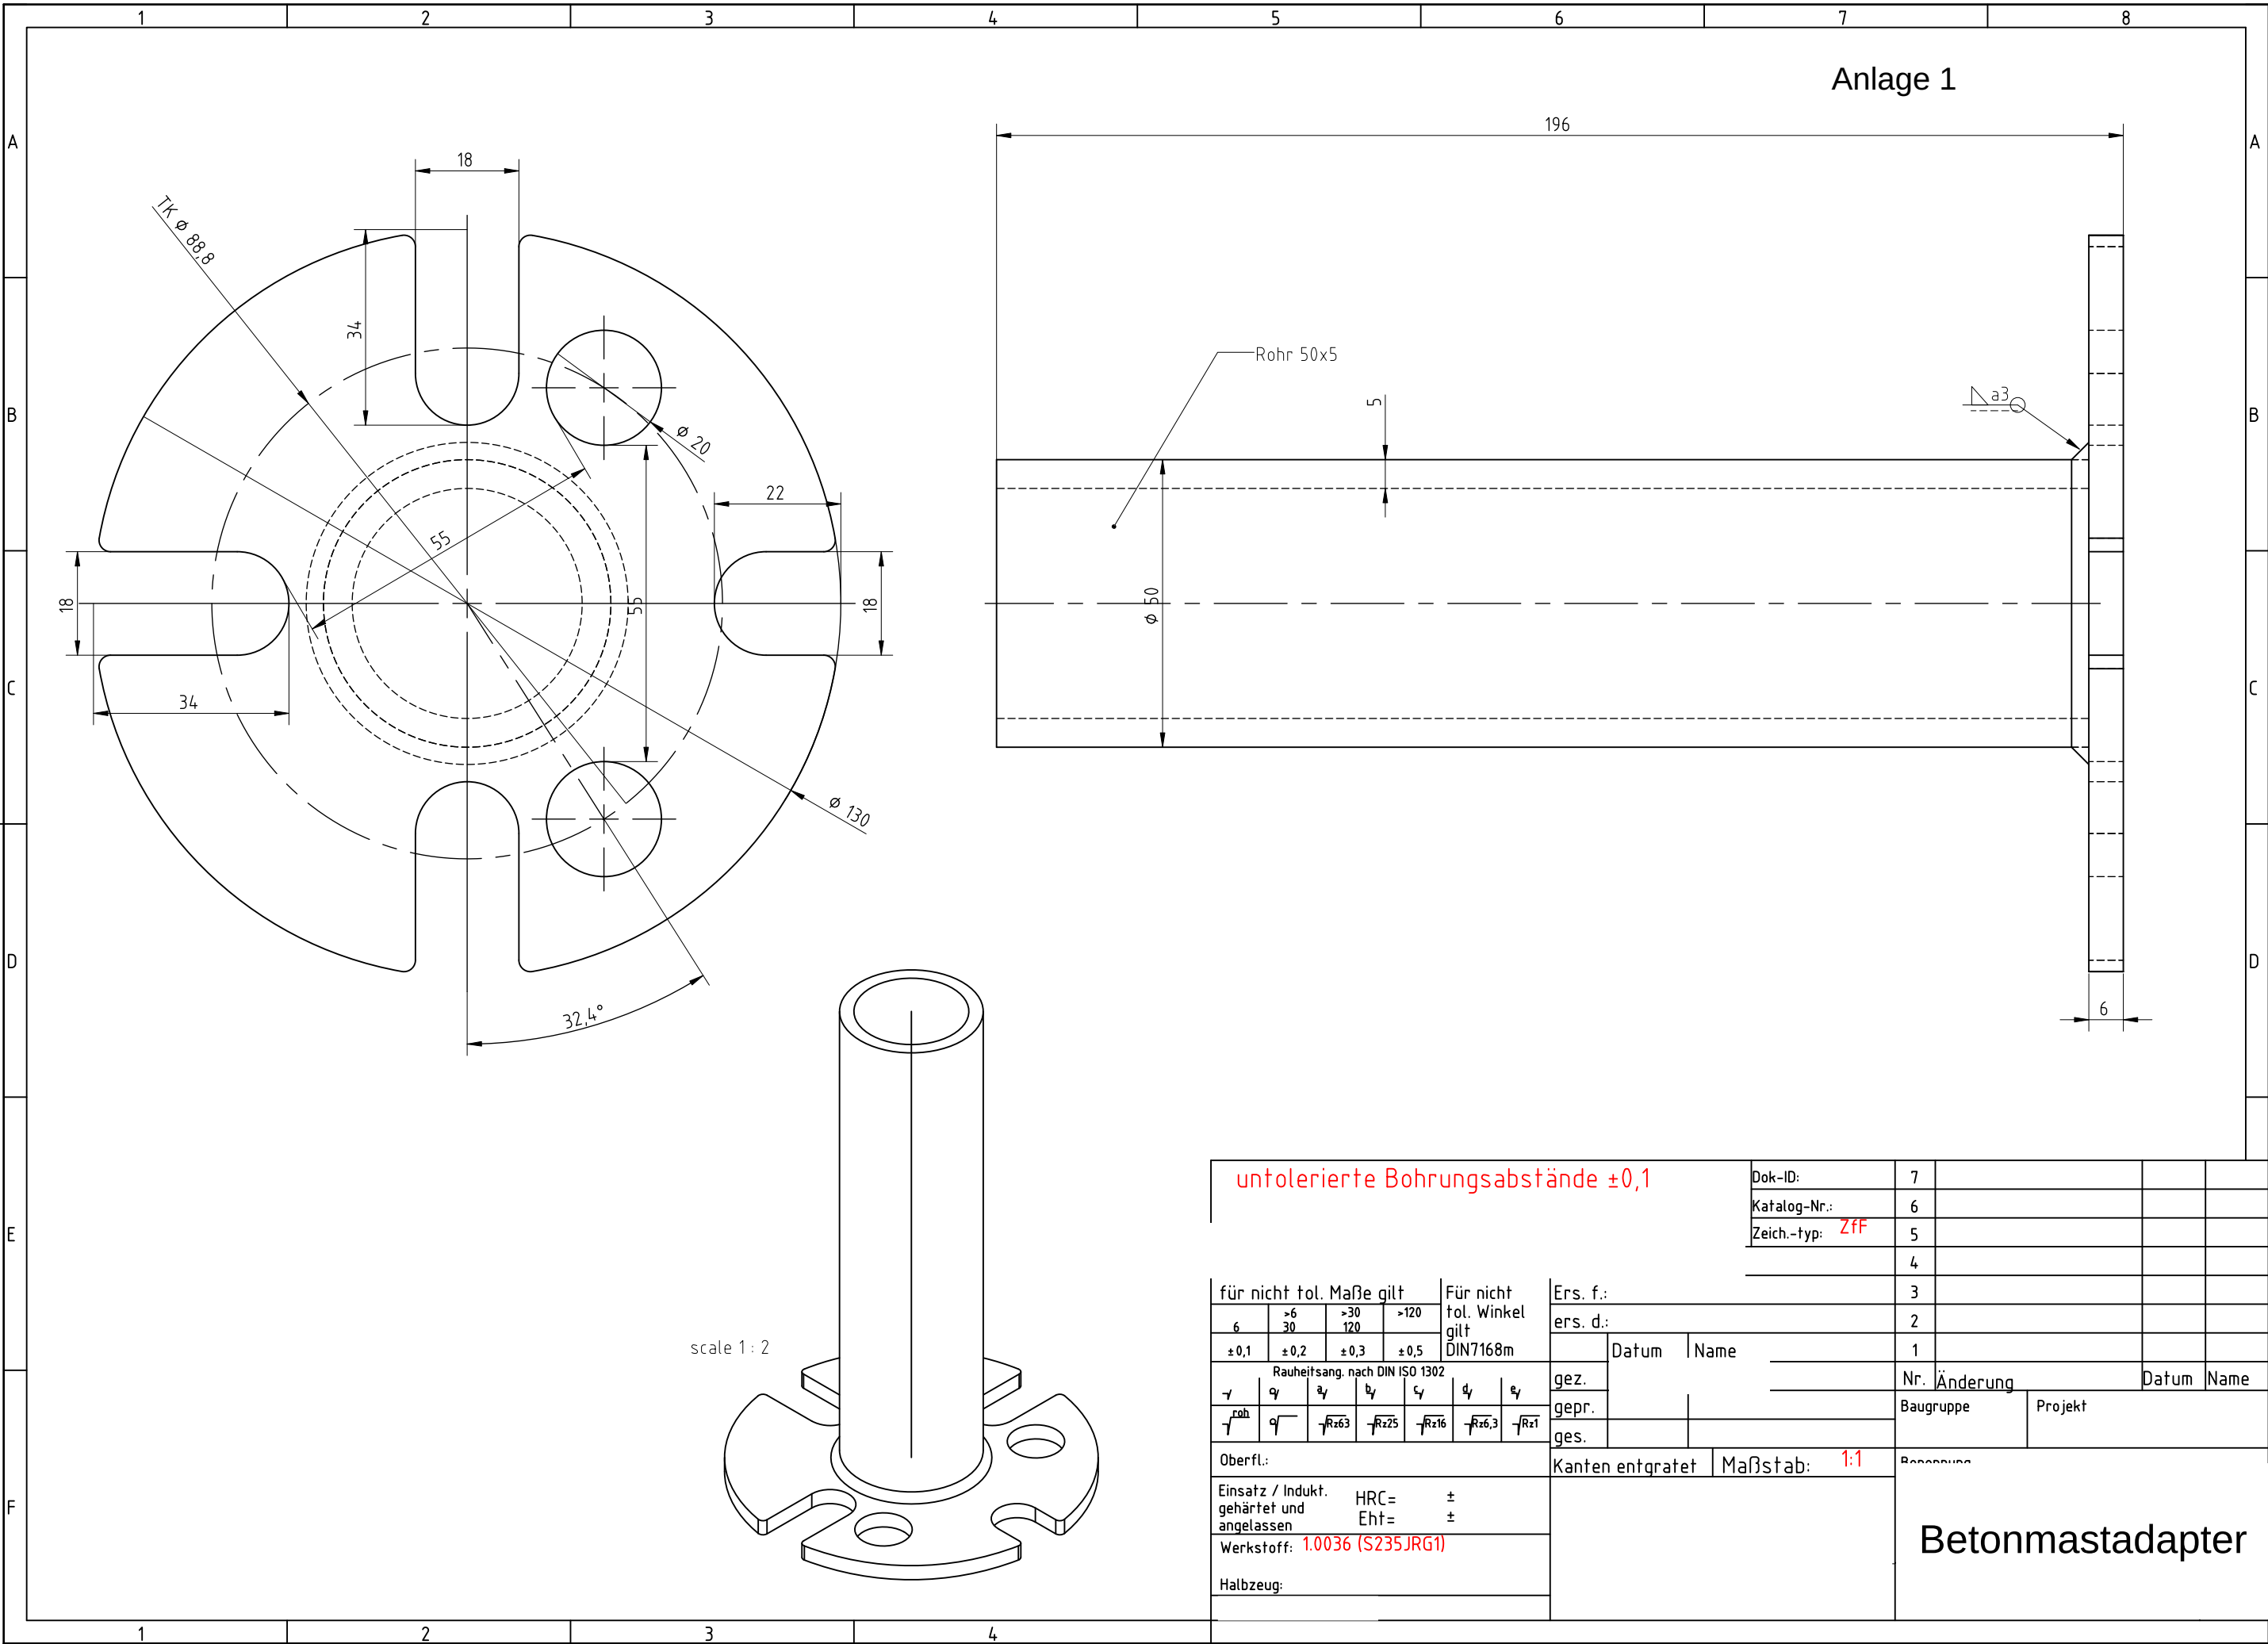

Anlage 1

untolerierte Bohrungsabstände ±0,1

Dok-ID:	7			
Katalog-Nr.:	6			
Zeich.-typ:	ZFF	5		
	4			
	3			
	2			
	1			
Nr. Änderung	Datum	Name		
Baugruppe	Projekt			

Betonmastadapter