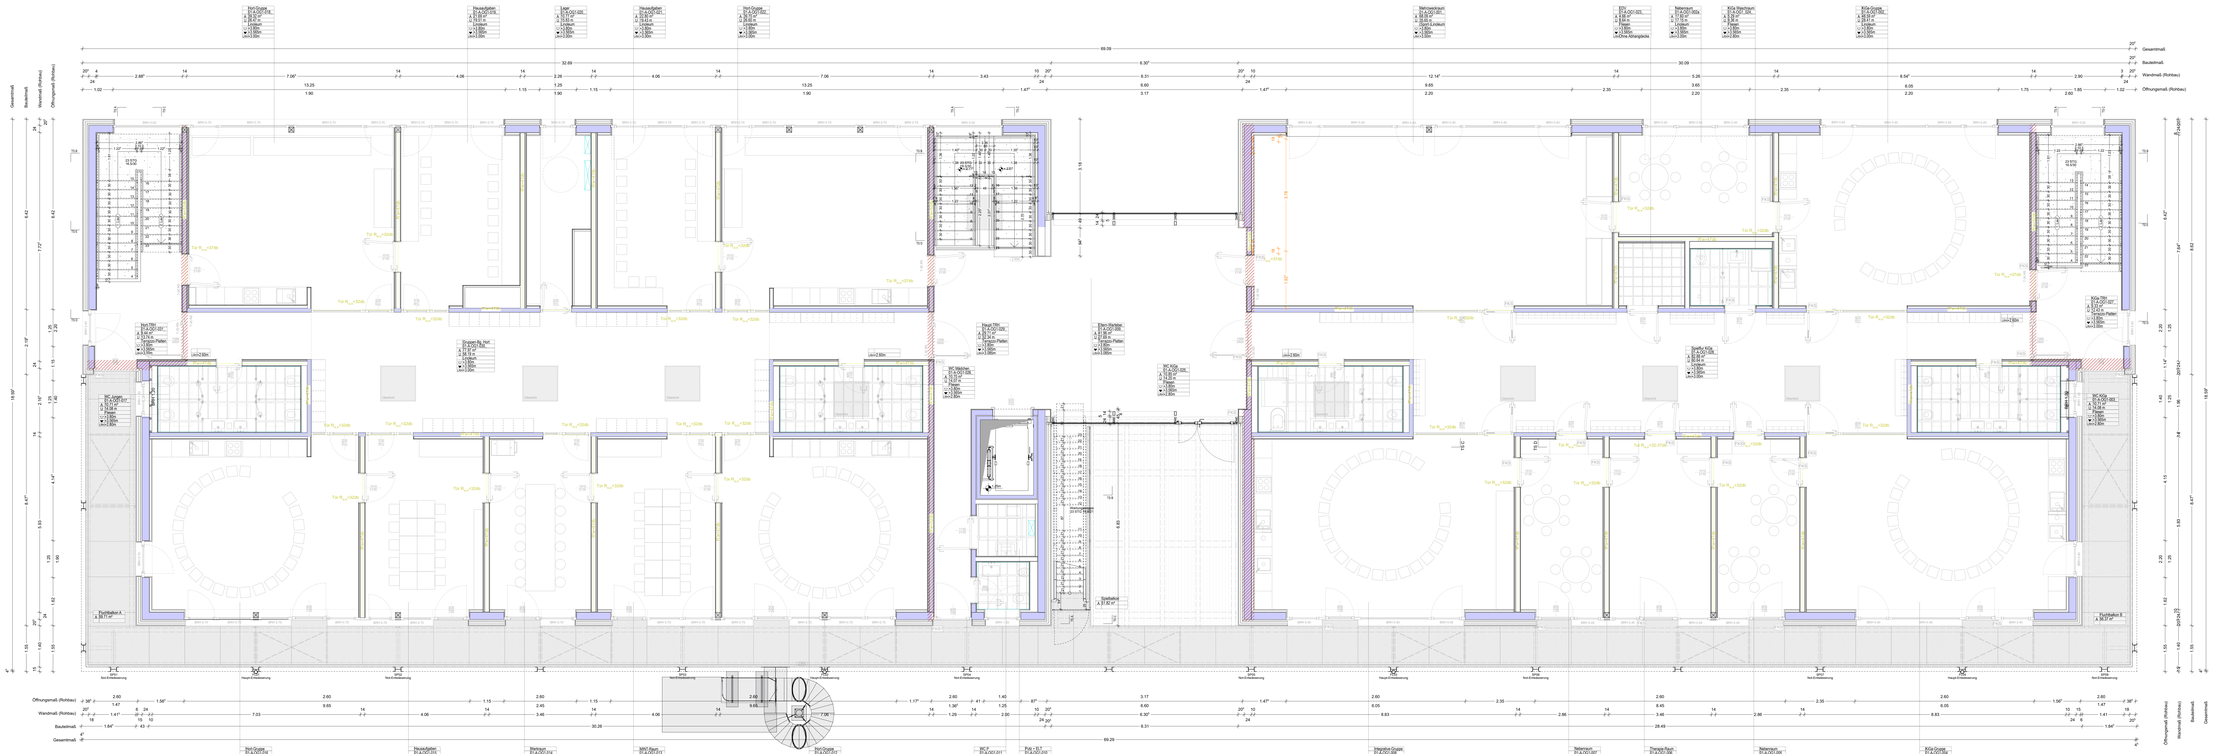
Gesamtmaß
Baulichmaß
Wandmaß (Rohbau)
Öffnungsmaß (Rohbau)
69.09
32.69
30.09
Flurfläche A
Flurfläche B
