
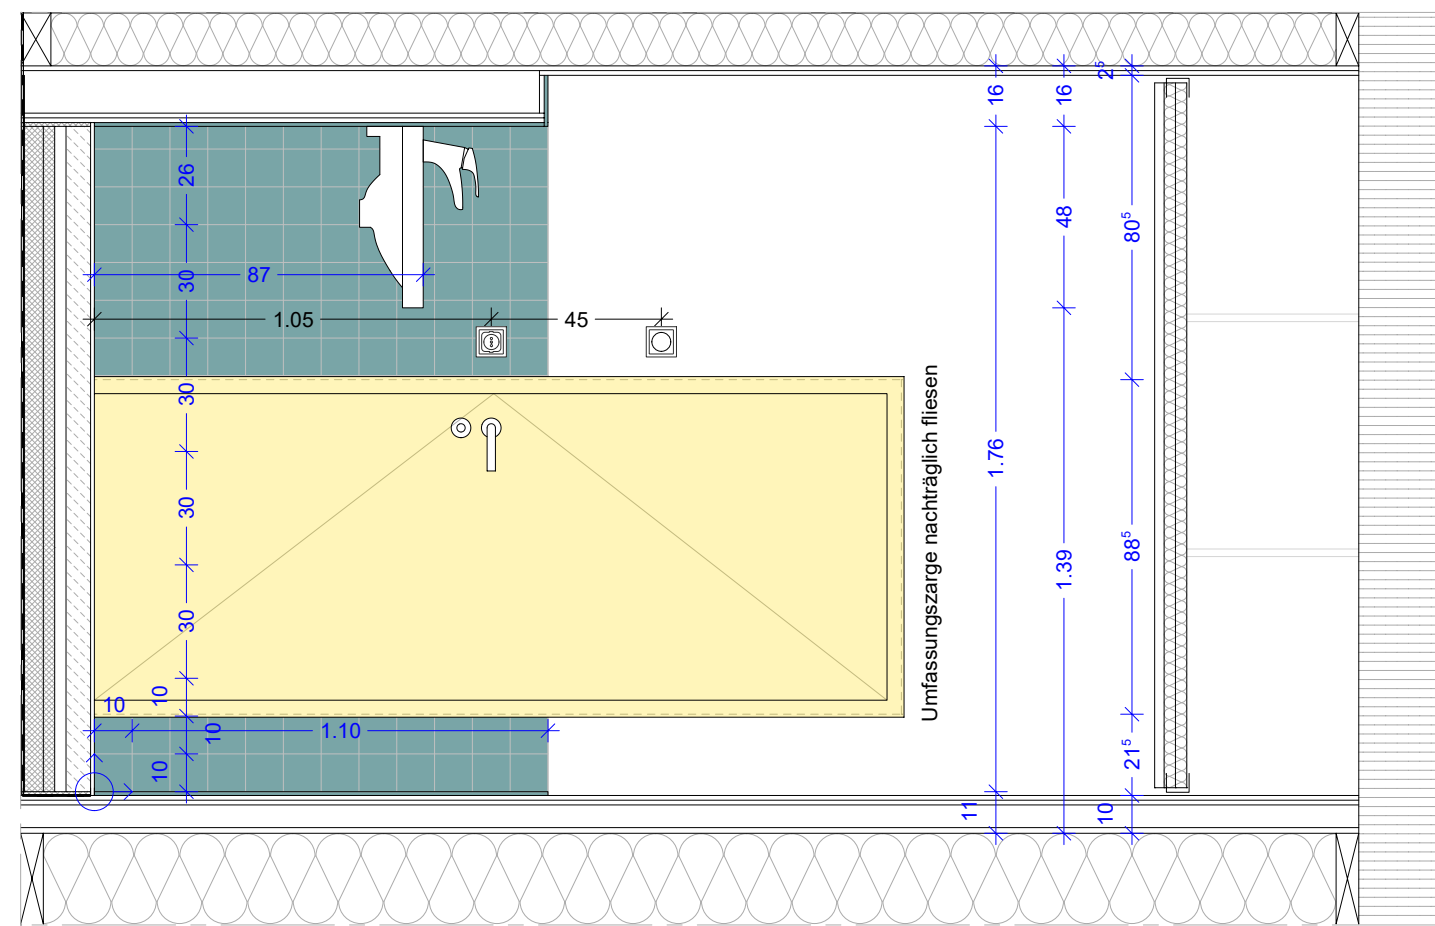
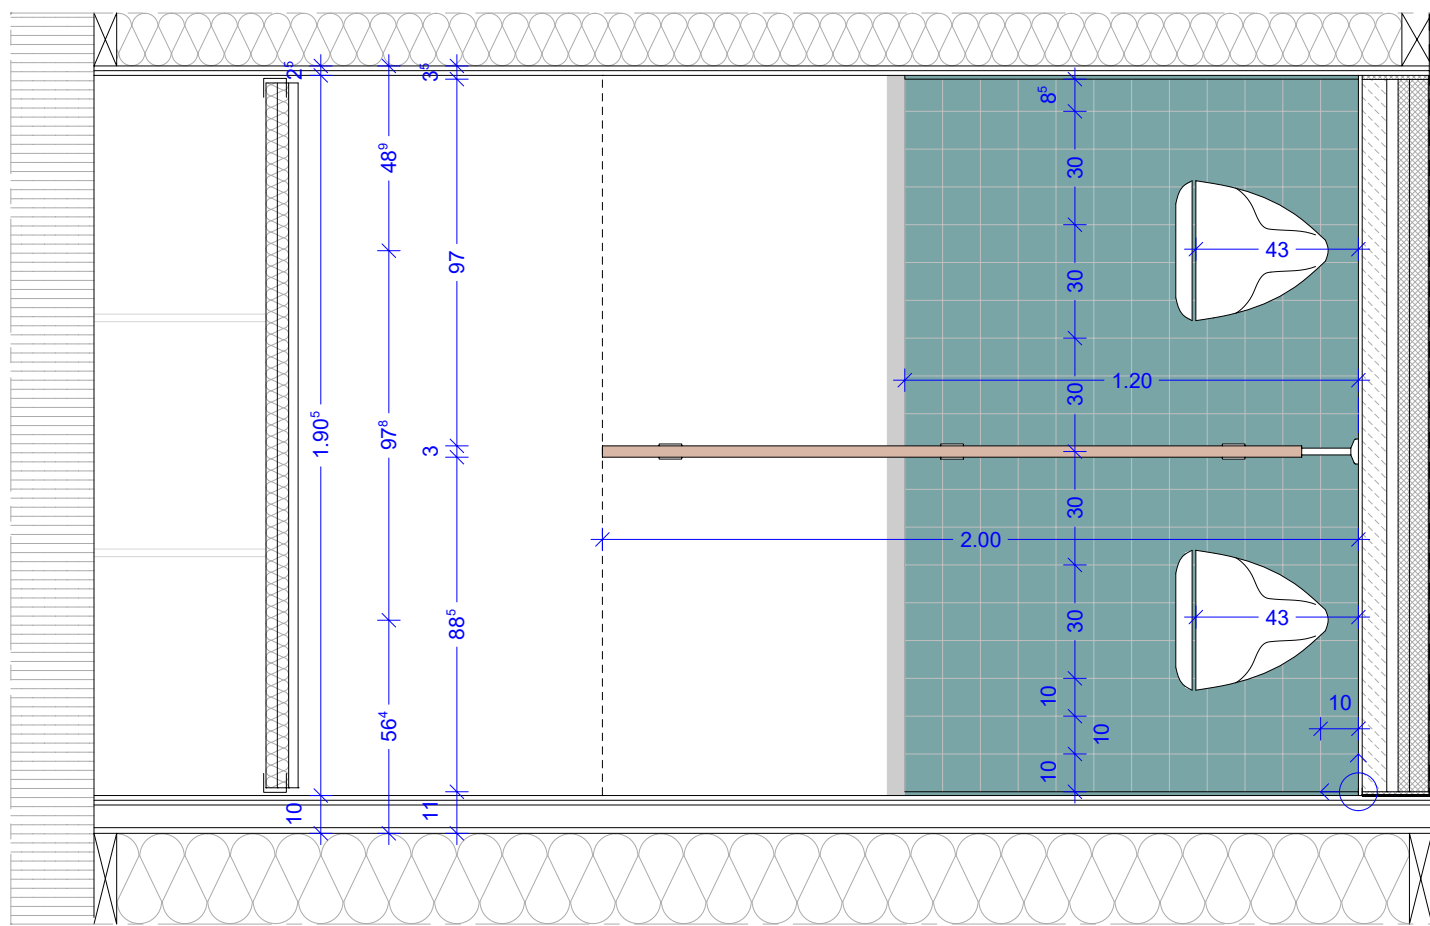


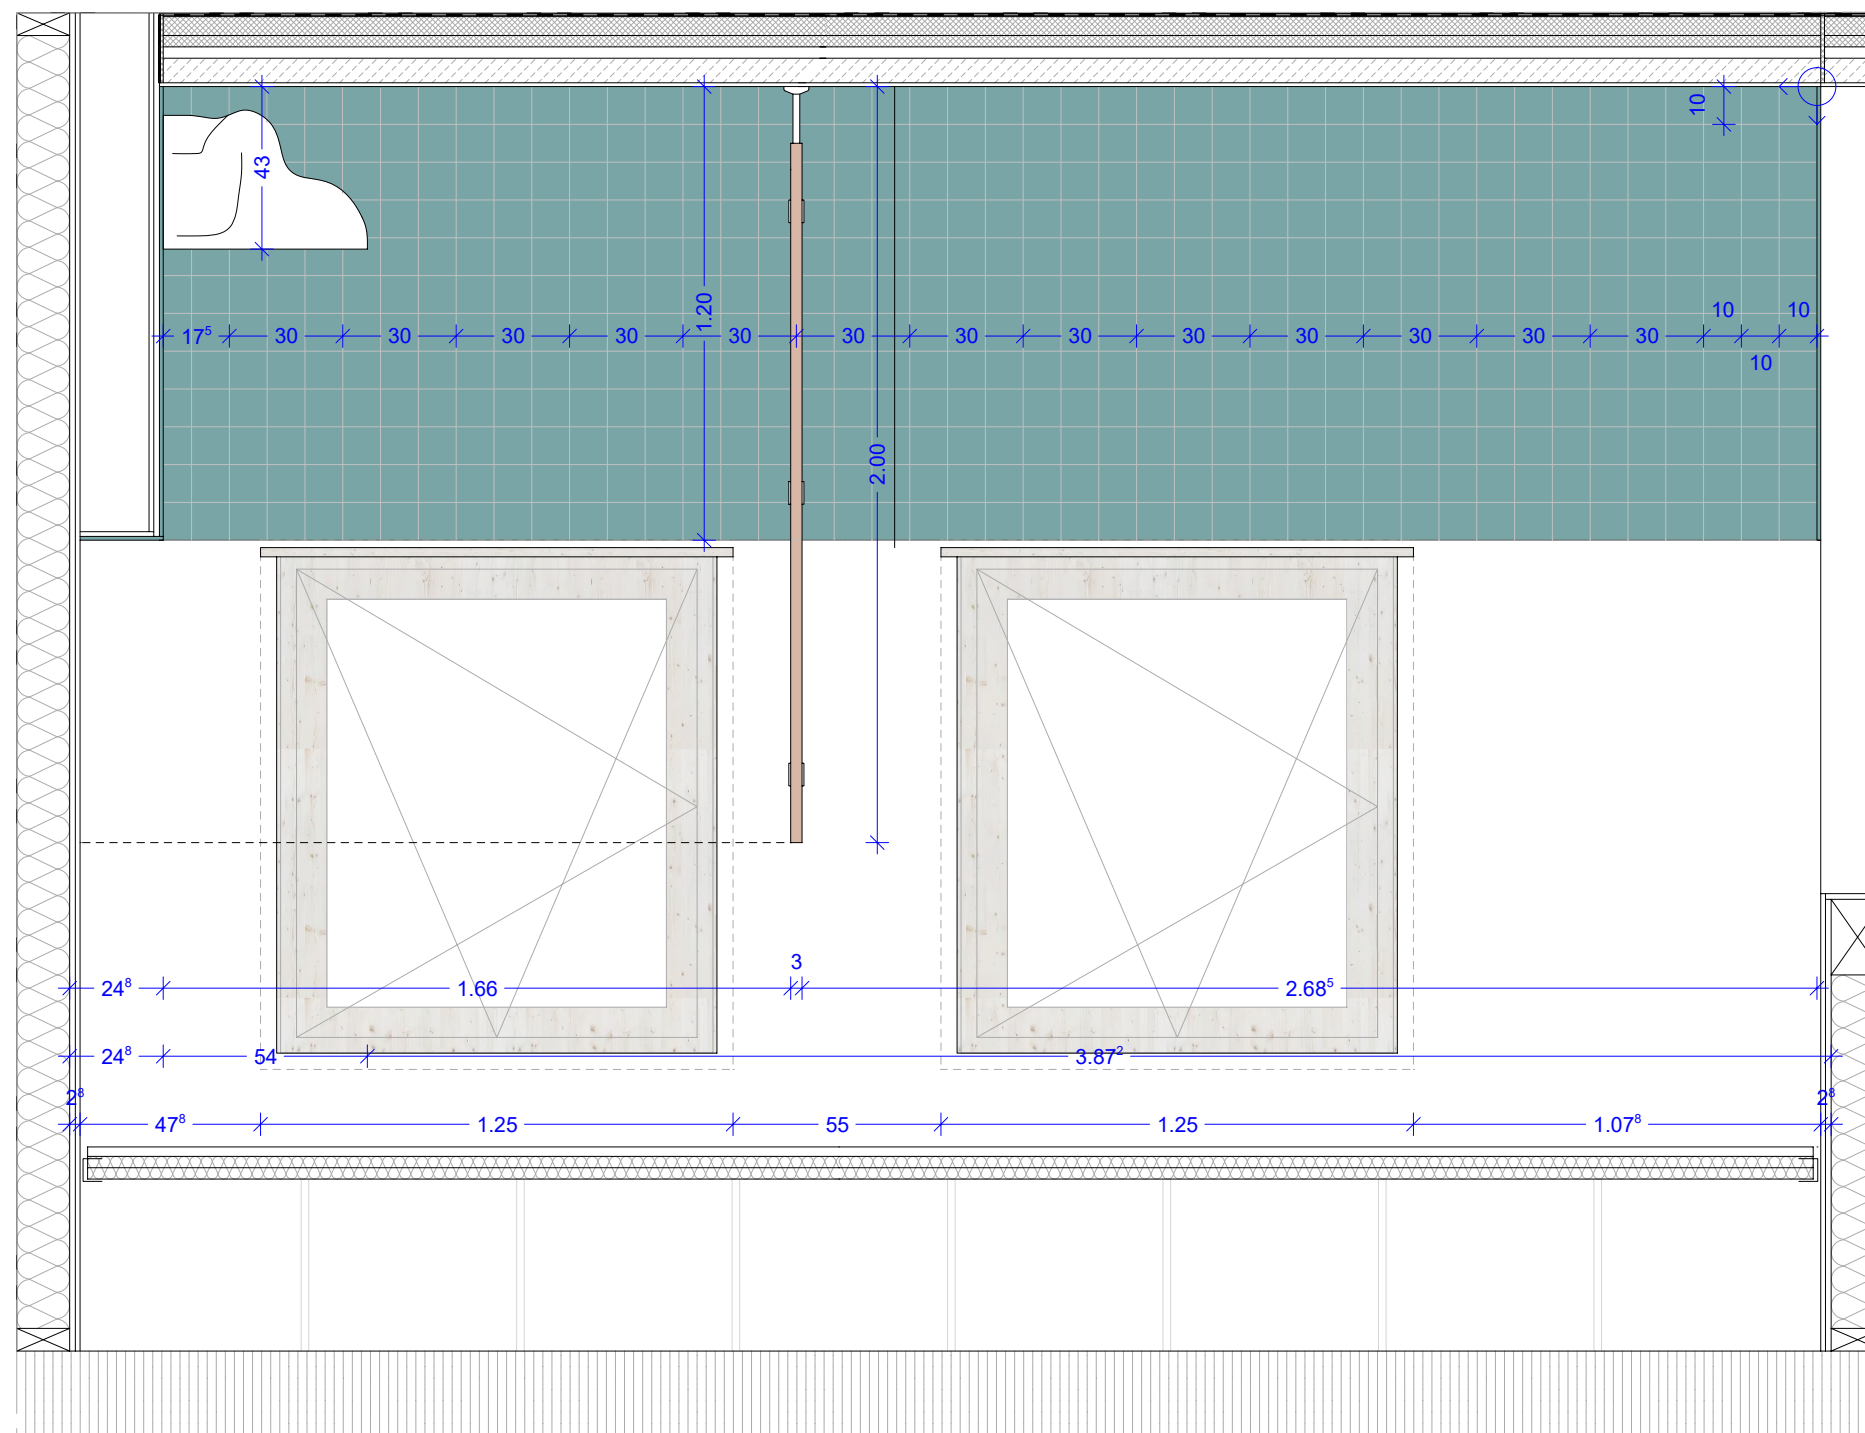




Alle Maße sind am Bau verantwortlich zu prüfen!
 Alle tragenden Teile nach statischer Berechnung!
 Kanal- und Grundleitungen sowie sonstige
 Versorgungsleitungen gemäß separater
 Ausführungsplanung der Fachprojektanten.
 Die Höhenangaben bei Türen und Fensterleisten
 beziehen sich auf OK FFB.

ZEICHNUNG	EG WC P D	MASSTAB	DATUM	PLANNUMMER
		1:20	03.11.2025	Anlage 14
LEISTUNGSPHASE	AUSFÜHRUNGSPLANUNG			GEZEICHNET

PROJEKT	Neubau Kinderhaus am Kleinfeld-Heuweg, in Burgweinting, 93055 Regensburg (100 Hort-, 75 Kindergarten-, 24 Krippenplätze)
---------	--

[illegible]