



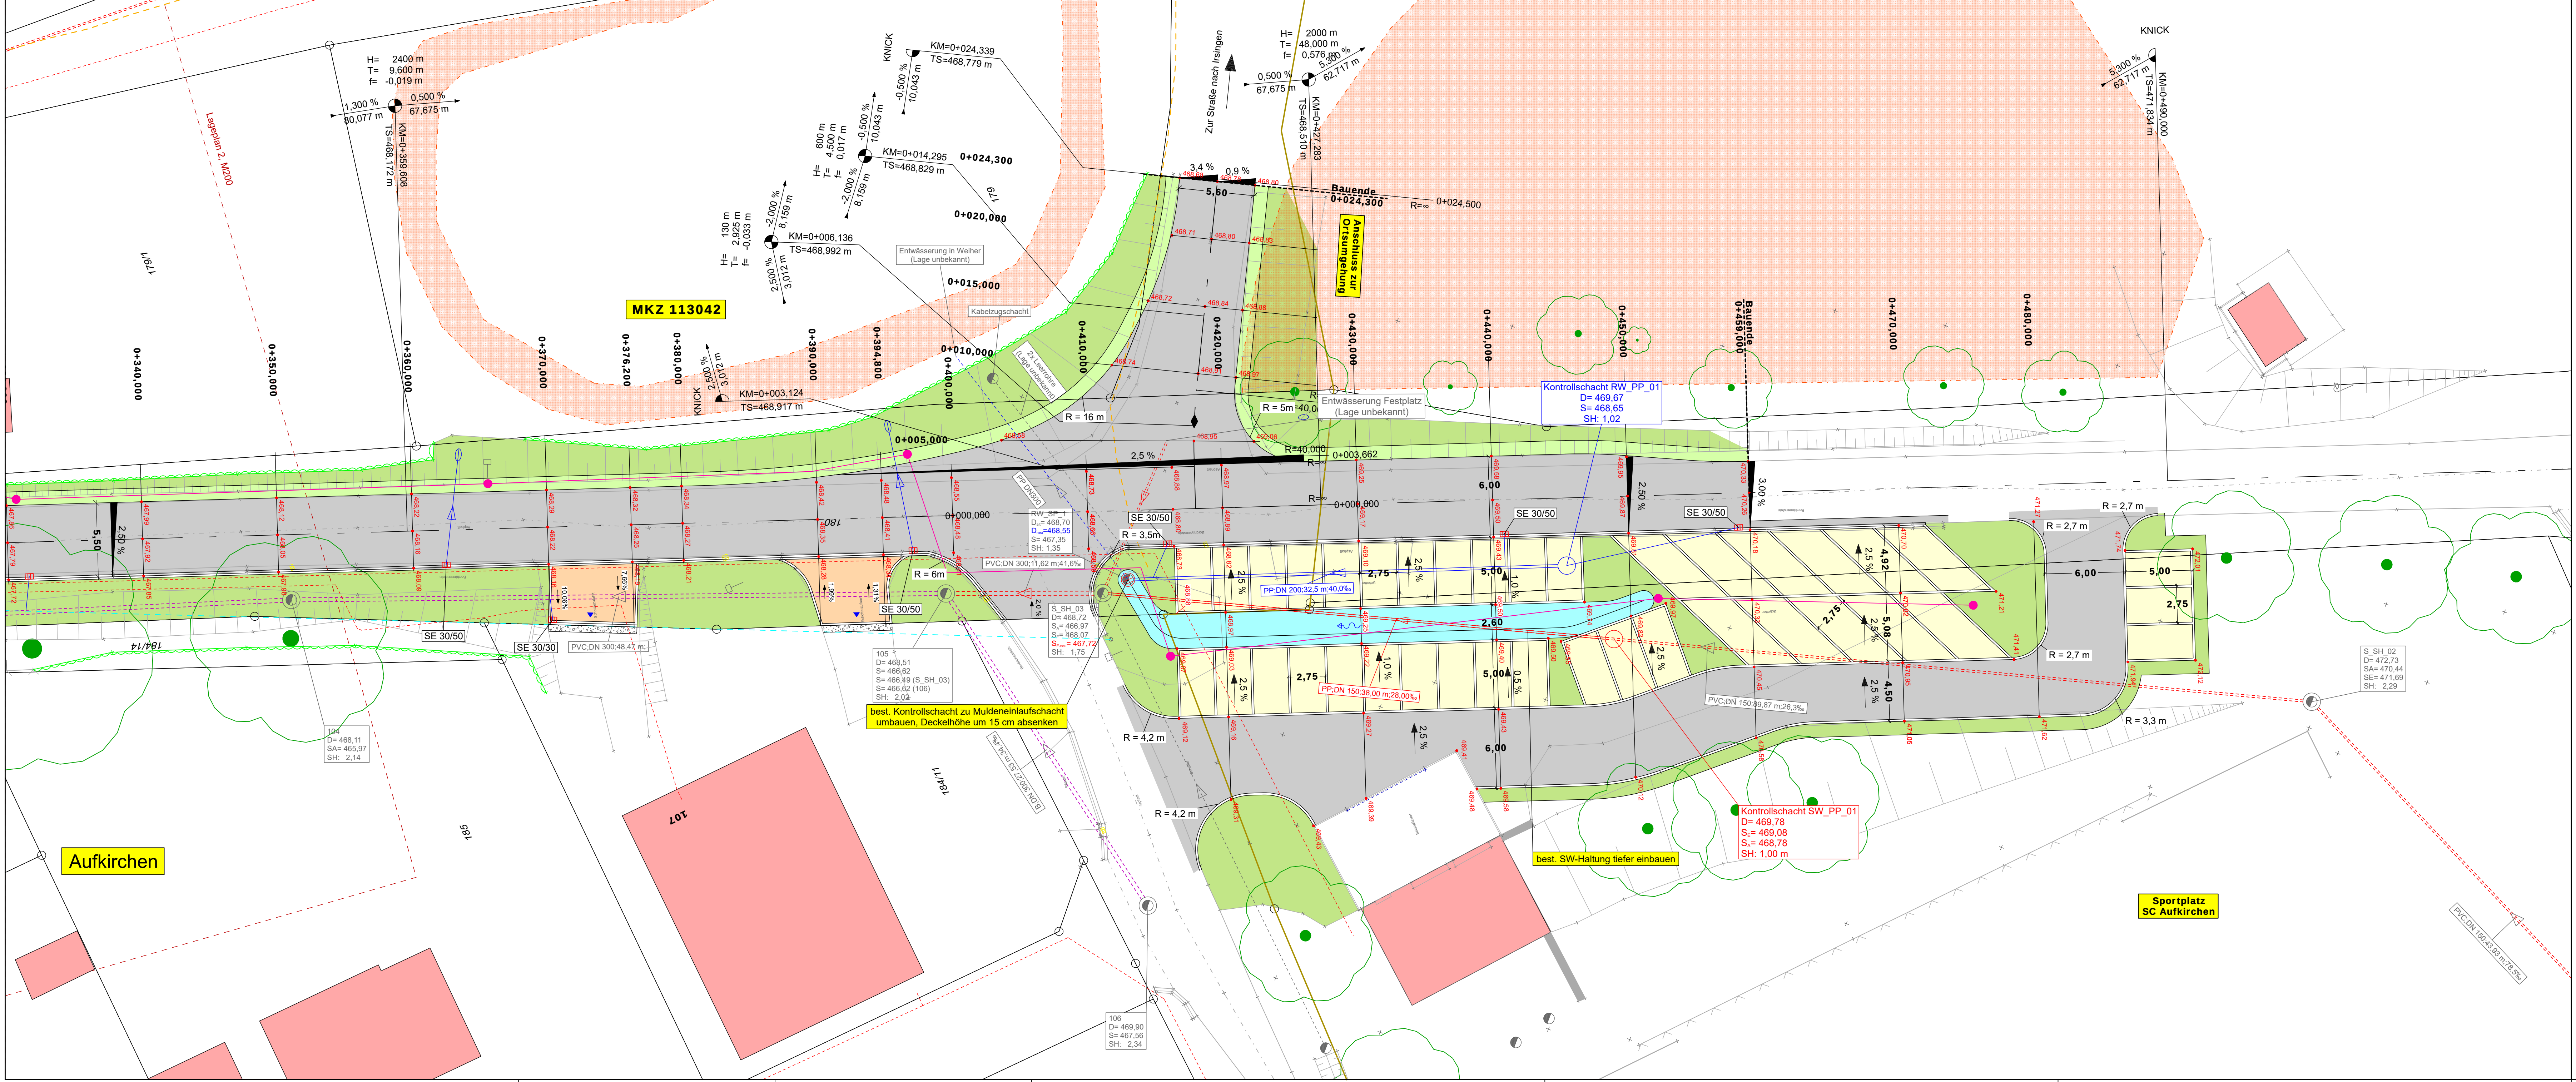

Zeichenerklärung	
Planung	
	Fahrbahn (asphaltiert)
	Gehwege, Parkplätze und Zufahrten (Betonpflaster)
	Wassergebundene Decke
	Parkplatz mit Betonrasenfugenpflaster
	Granitgroßpflaster in Reihen
	Granitkleinpflaster in Segmentbögen
	Granitkleinpflaster in Reihe
	Angleichung Asphalt
	Angleichung Pflaster
	Angleichung Schotter
	Angleichung Beton
	Grünfläche
	Natursteinmauer (einreihig)
	Natursteinmauer (zweireihig)
	Einschnitt/Abtragsbereich
	Planung bereits gebauter Bauabschnitt
Verwaltung	
	Flurstücksgrenze
	264 Flurstücksnummer
	Bodenkmal
	FFH-Gebiet / Sonderbaugelände
	Vogelschutzgebiet
	Überschennungsgebiet (HQ 100)
	Biotop
Vermessung	
	Messpunkt
	gemessener Punkt
	Höhenbolzen
	Straßenablauf 50/50
	Straßenablauf 30/50
	Muldeneinlauf
	Schachtdeckel
	Wasserschieber
	Unterflurhydrant
	Entlüfter
	Gasschieber
	Schild
	Längsneigung und Abstand zum nächsten Neigungsbrechpunkt
	Gradientenhochpunkt
	Gradiententiefpunkt
	MKZ-Grenze
	Querneigung
	Einfahrt/ Zugang
	Grenze MKZ-Bereich
	Straßeneinlauf
	gepl. Leuchtenstandort (Planung NERGIE)
	- Genauer Standort v. Ort abzustimmen -
	gepl. Leuchtkabel (Planung NERGIE)
	- Genauer Verlauf v. Ort abzustimmen -
	Granitbordstein Hochbord
	Verlauf Zaun (von Gemeinde in Eigenregie errichtet)
	Betonfundament 30x30x60 für Zaun
Versorgungseinrichtungen	
	vorhanden Stromleitung
	Trinkwasserleitung
	Telekomleitung
	Nahwärmeleitung
	best. Mischwasserkanal
	best. Schmutzwasserkanal
	best. Regenwasserkanal
	Laterne
	Strommast
	Verteilerkästen
	Entwässerungsrinne
	Zaun
	Hecke
	Baum
	LS Lichtschacht
	KF Kellerfenster
	Geländer
	Böschung
	HB Hochbord
	TB Tiefbord

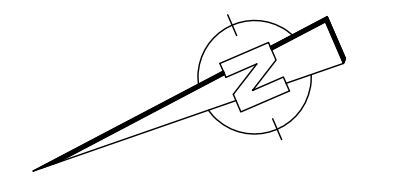

Vorhabensbezeichnung:		Anlage:	
Dorfenerneuerung Aufkirchen 2 Gemeinde Geroltingen		2.3	
		Plannummer:	
		2022/15 Lageplan 020_Straßenbau_FFH0_Ausschreibung_PT	
Leistungsphase:		Ausschreibung	
Planbezeichnung:		Maßstab:	
Lageplan 3 Straße zum Sportplatz mit Parkplätzen und Bushaltestelle 0+340,000 bis Bauende MKZ 113042		Index / Datum:	
1:200		00 / 25.02.2026	
Vorhabensträger:		Entwurfsverfasser:	
Teilnehmergemeinschaft Aufkirchen 2			
(Datum)	(Unterschrift)	(Datum)	(Unterschrift)