


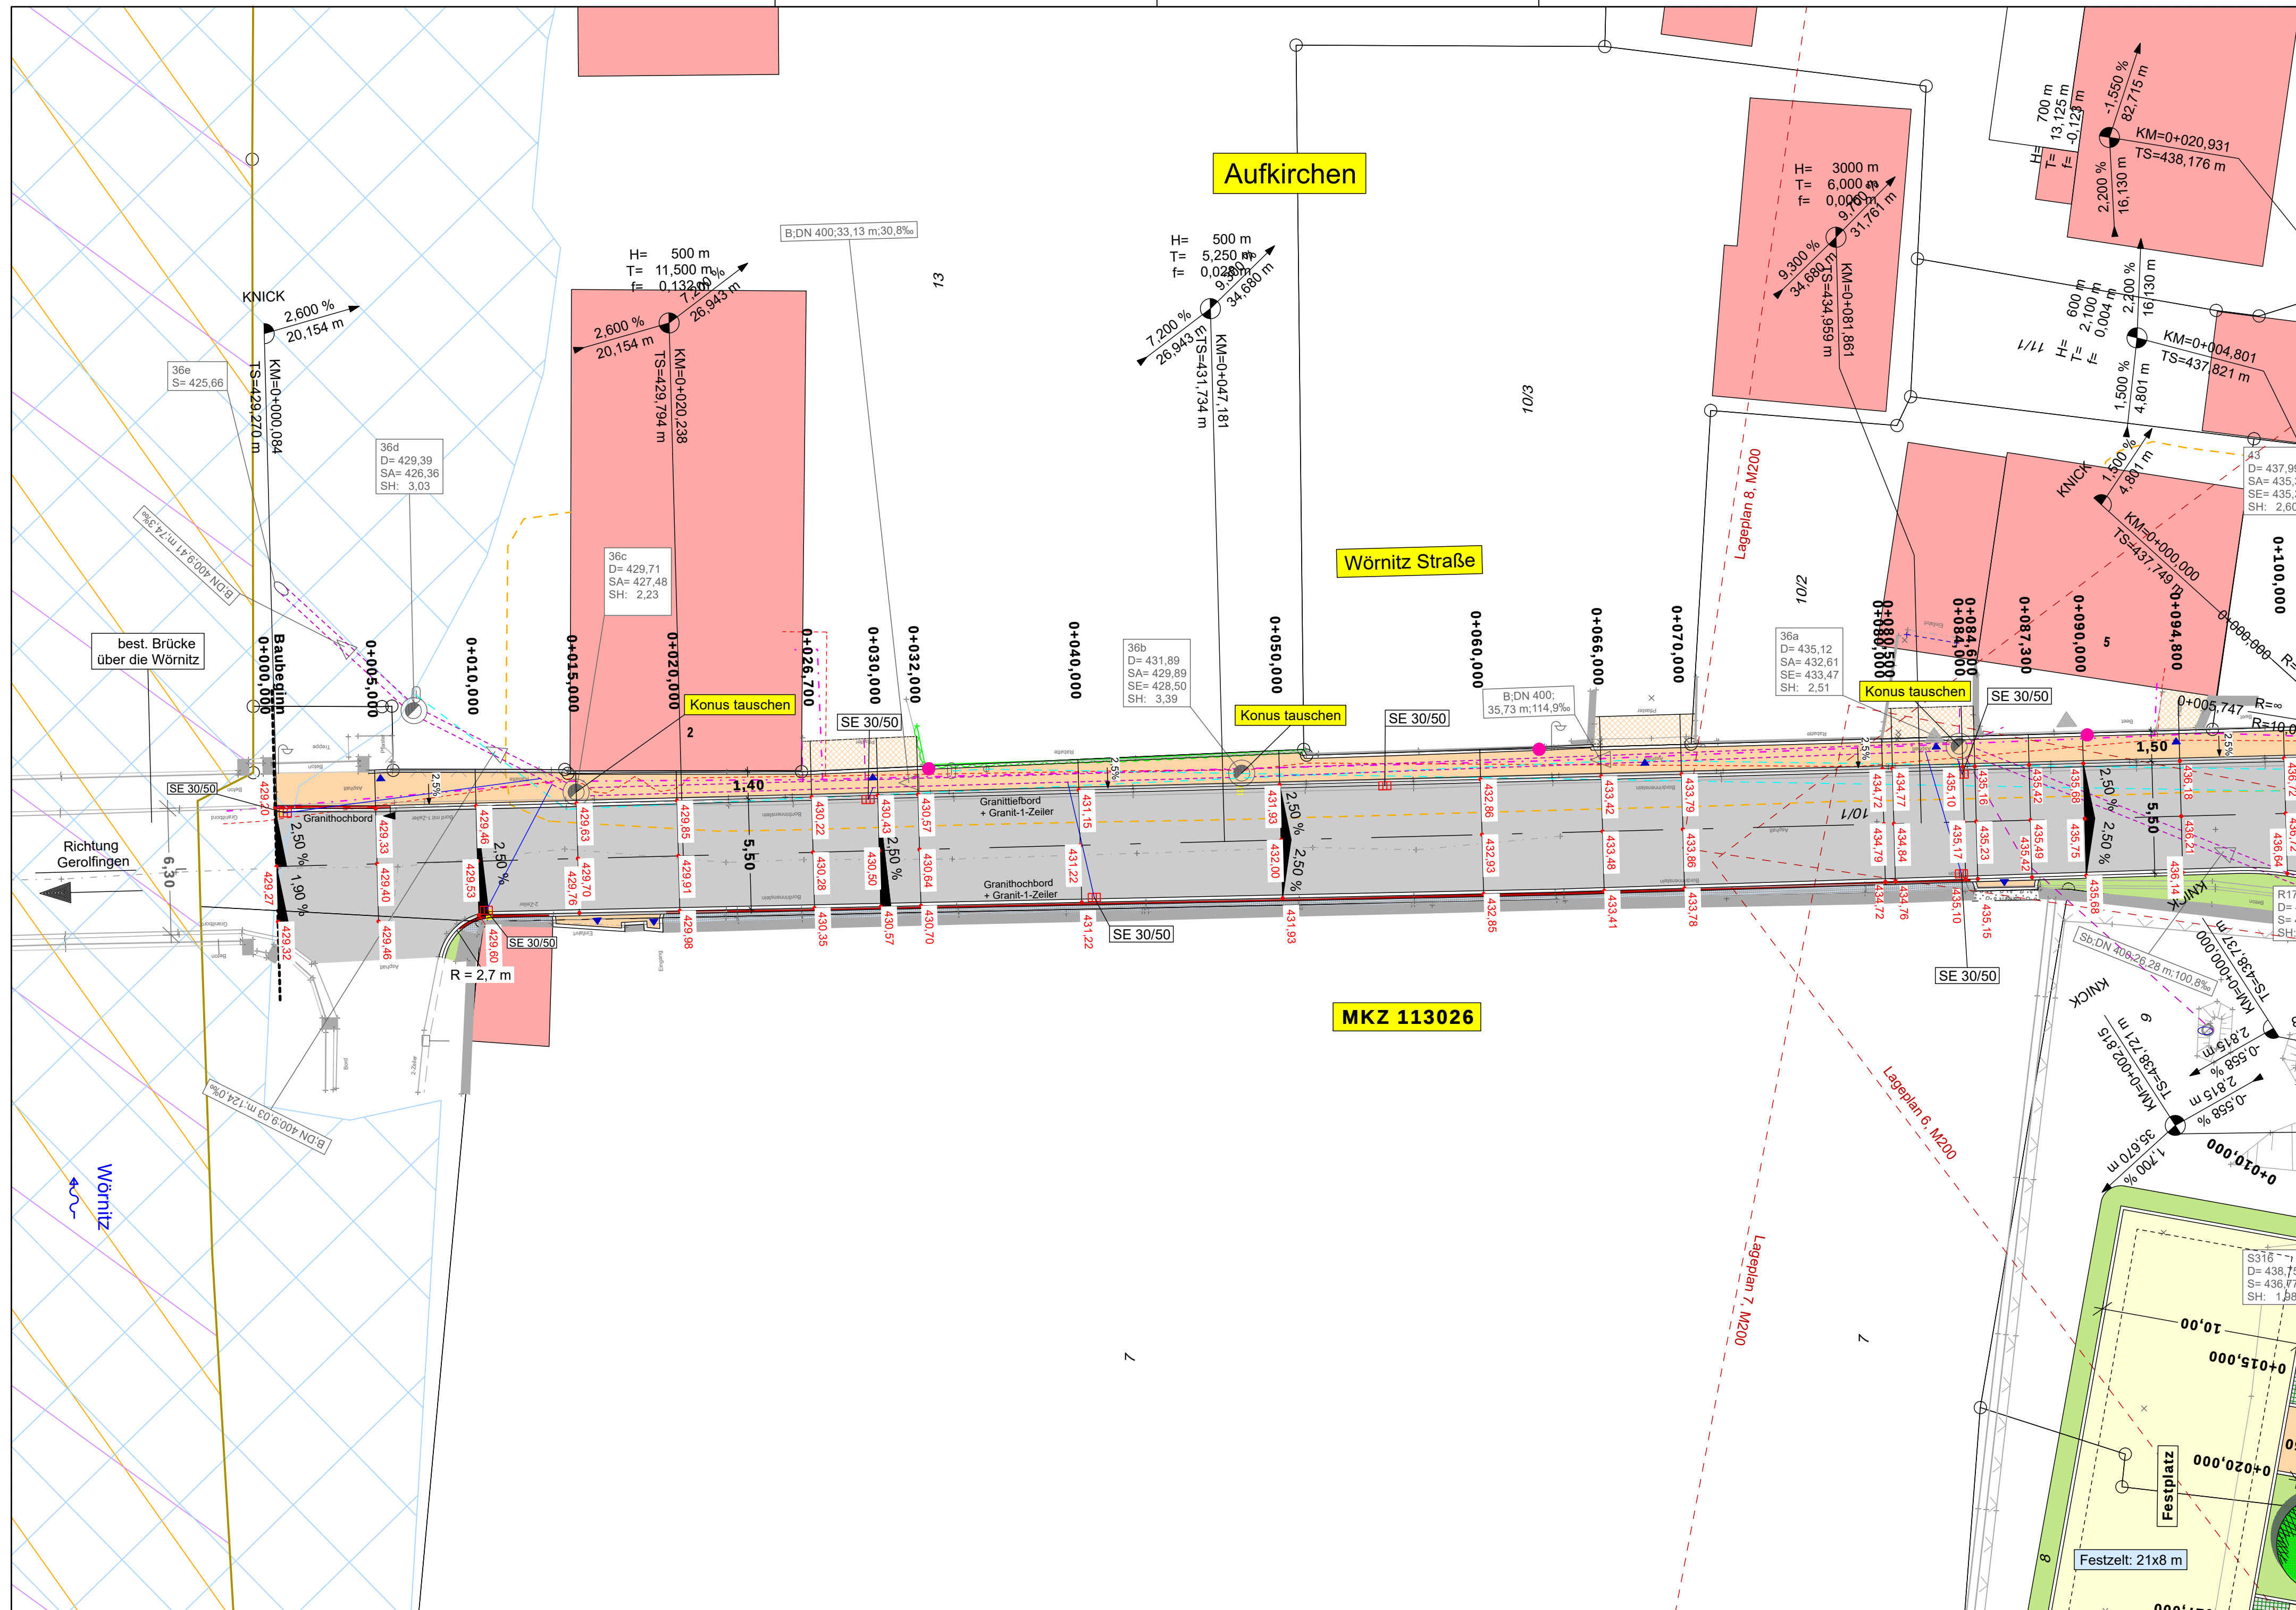

Zeichenerklärung

Planung

- Fahrbahn (asphaltiert)
- Gehwege, Parkplätze und Zufahrten (Betonpflaster)
- Wassergebundene Decke
- Parkplatz mit Betonrasenfugenpflaster
- Granitgroßpflaster in Reihen
- Granitkleinpflaster in Segmentbögen
- Granitkleinpflaster in Reihe
- Angleichung Asphalt
- Angleichung Pflaster
- Angleichung Schotter
- Angleichung Beton
- Grünfläche
- Natursteinmauer (einstufig)
- Natursteinmauer (zweistufig)
- Einschnitt/Abtragsbereich
- Planung bereits gebauter Bauabschnitt

- Längsneigung und Abstand zum nächsten Neigungsbruchpunkt
- Gradientenhochpunkt
- Gradiententiefpunkt
- MKZ-Grenze
- Querneigung
- Einfahrt/ Zugang
- Grenze MKZ-Bereich
- Straßeneinlauf
- gepl. Leuchtenstandort (Planung NERGIE) - Genauer Standort v. Ort abzustimmen -
- gepl. Leuchtenkabel (Planung NERGIE) - Genauer Verlauf v. Ort abzustimmen -
- Granitbordstein Hochbord
- Verlauf Zaun (von Gemeinde in Eigenregie errichtet)
- Betonfundament 30x30x60 für Zaun

Verwaltung


- Flurstücksgrenze
- Flurstücksnummer
- Bodendenkmal
- FFH-Gebiet / Sonderbaugelände
- Vogelschutzgebiet
- Überschwemmungsgebiet (HQ 100)
- Biotop

Versorgungseinrichtungen

- vorhanden
- Stromleitung
- Trinkwasserleitung
- Telekomleitung
- Nahwärmeleitung
- best. Mischwasserkanal
- best. Schmutzwasserkanal
- best. Regenwasserkanal

Vermessung

- Messpunkt
- gemessener Punkt
- Höhenbolzen
- Straßenablauf 50/50
- Straßenablauf 30/50
- Muldeneinlauf
- Schachtdeckel
- Durchlass
- Wasserschieber
- Unterflurhydrant
- Entlüfter
- Gasschieber
- Schild
- Laterne
- Strommast
- Verteilerkasten
- Entwässerungsrinne
- Zaun
- Hecke
- Baum
- LS Lichtschacht
- KF Kellerfenster
- Geländer
- Böschung
- Hochbord
- Tiefbord

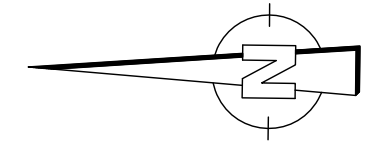

Vorhabenbezeichnung:		Anlage: 2.5	
Dorferneuerung Aufkirchen 2 Gemeinde Gerolfingen		Plannummer:	202115
		Leistungsphase:	Lageplan_MKZ_Wörnitzstraße_1_Ausschreibung.PLT
Planbezeichnung:		Ausschreibung	
Lageplan 5 Wörnitzstraße Baubeginn bis 0+100,000 MKZ 113026		Maßstab:	Index / Datum:
Teilnehmergemeinschaft Aufkirchen 2		1:200	00 / 25.02.2026
Vorhabensträger:		Entwurfsverfasser:	
(Datum)		(Datum)	
(Unterschrift)		(Unterschrift)	