
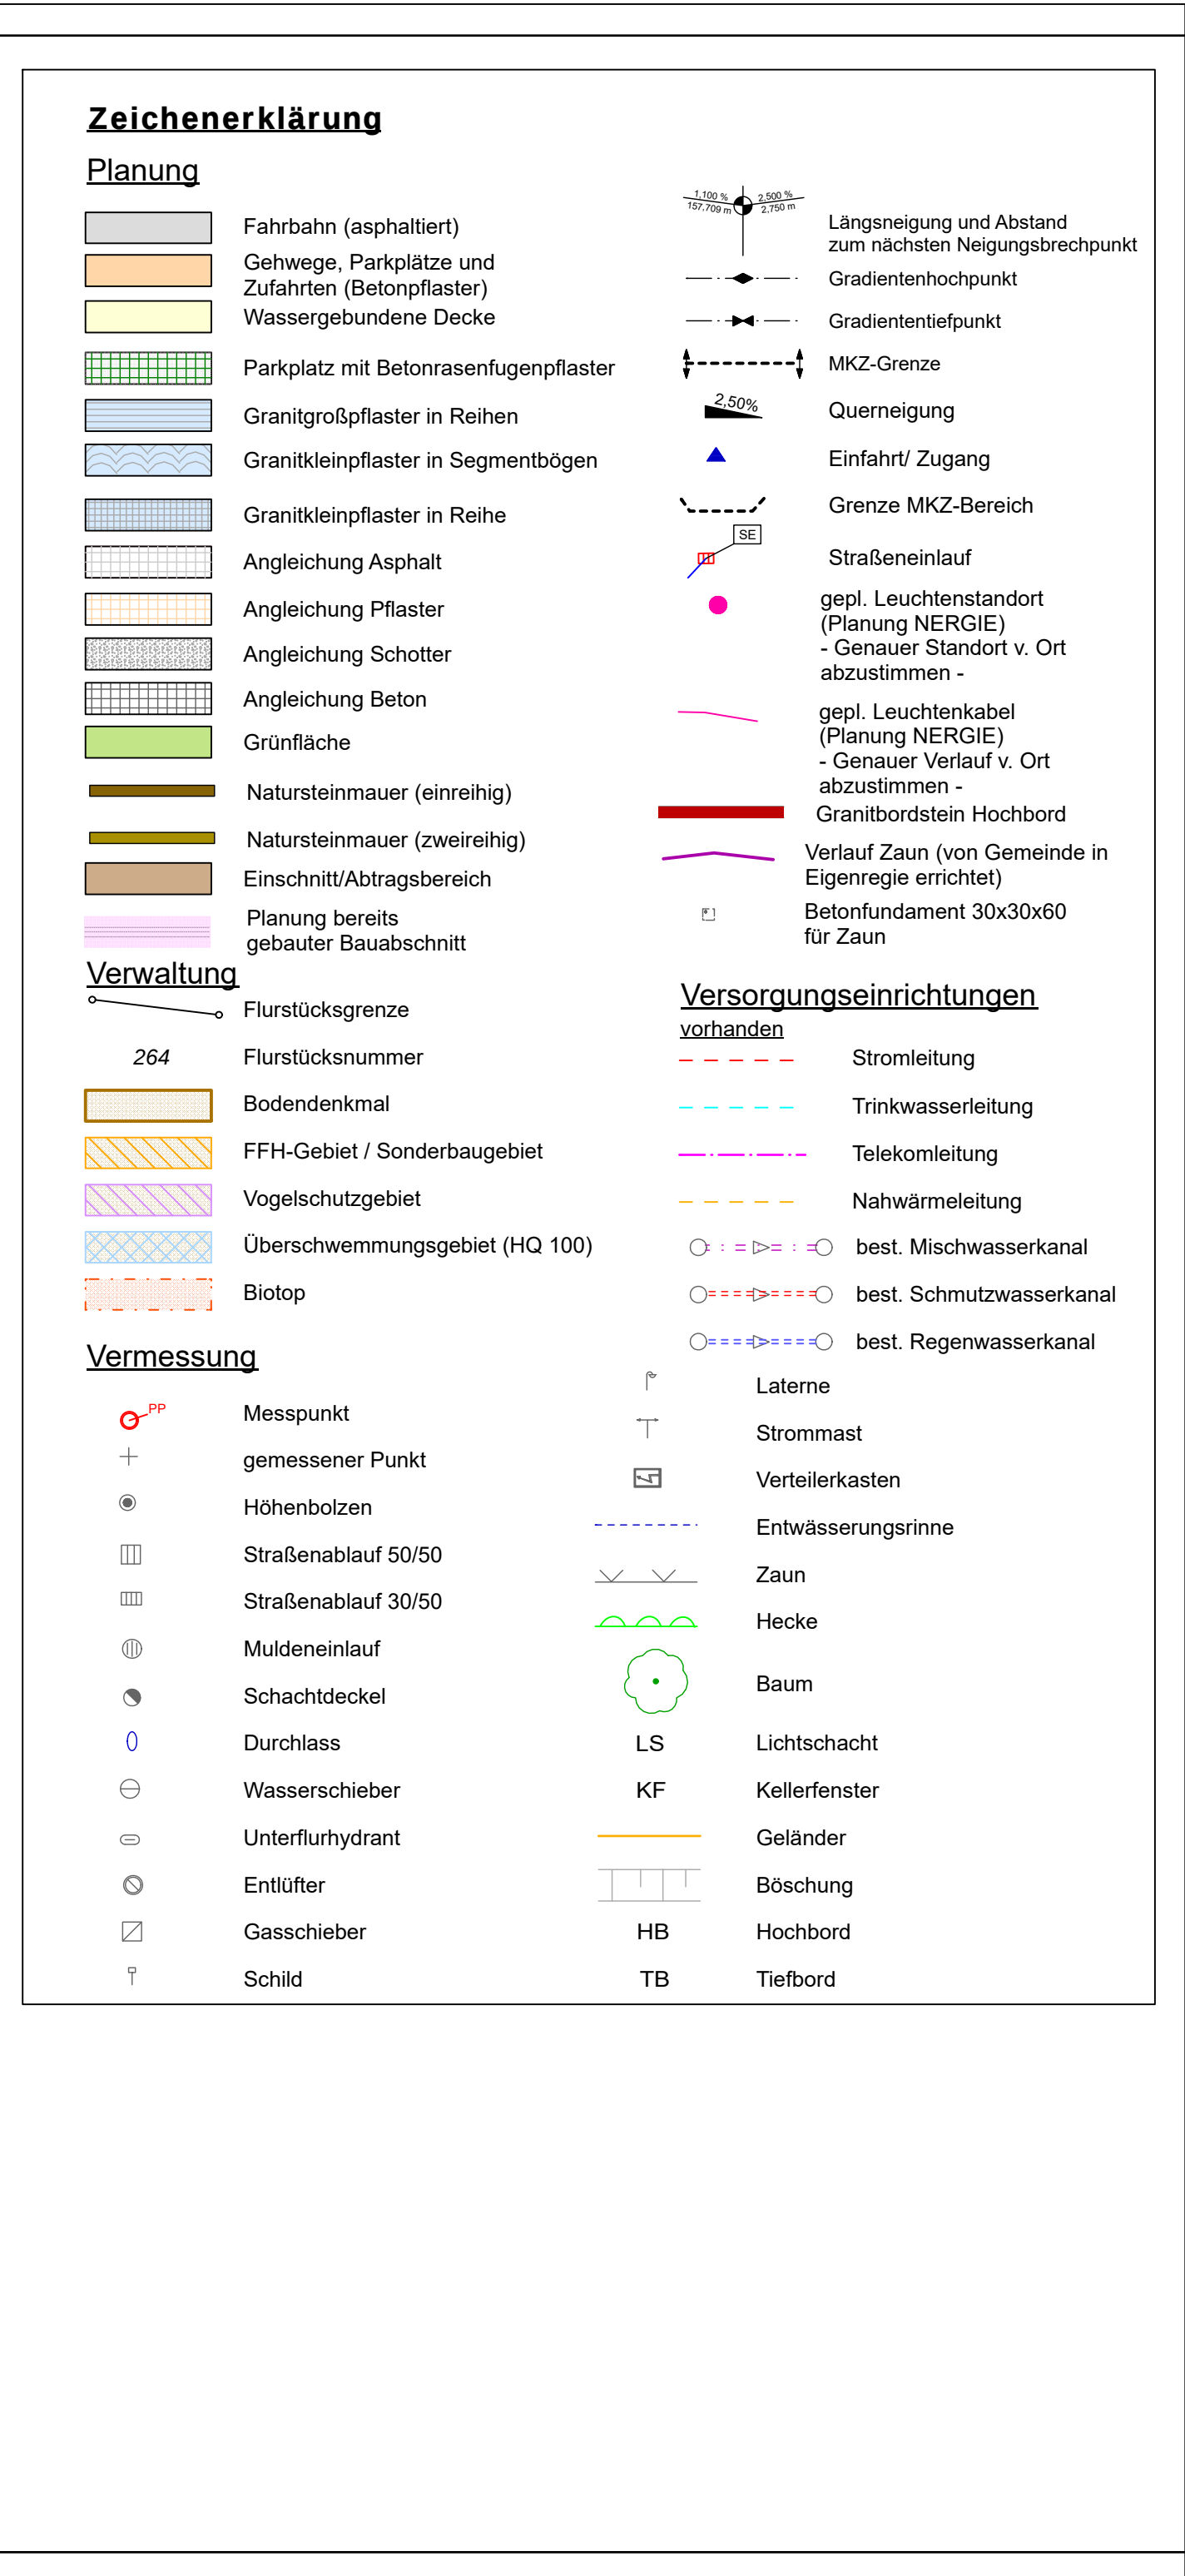
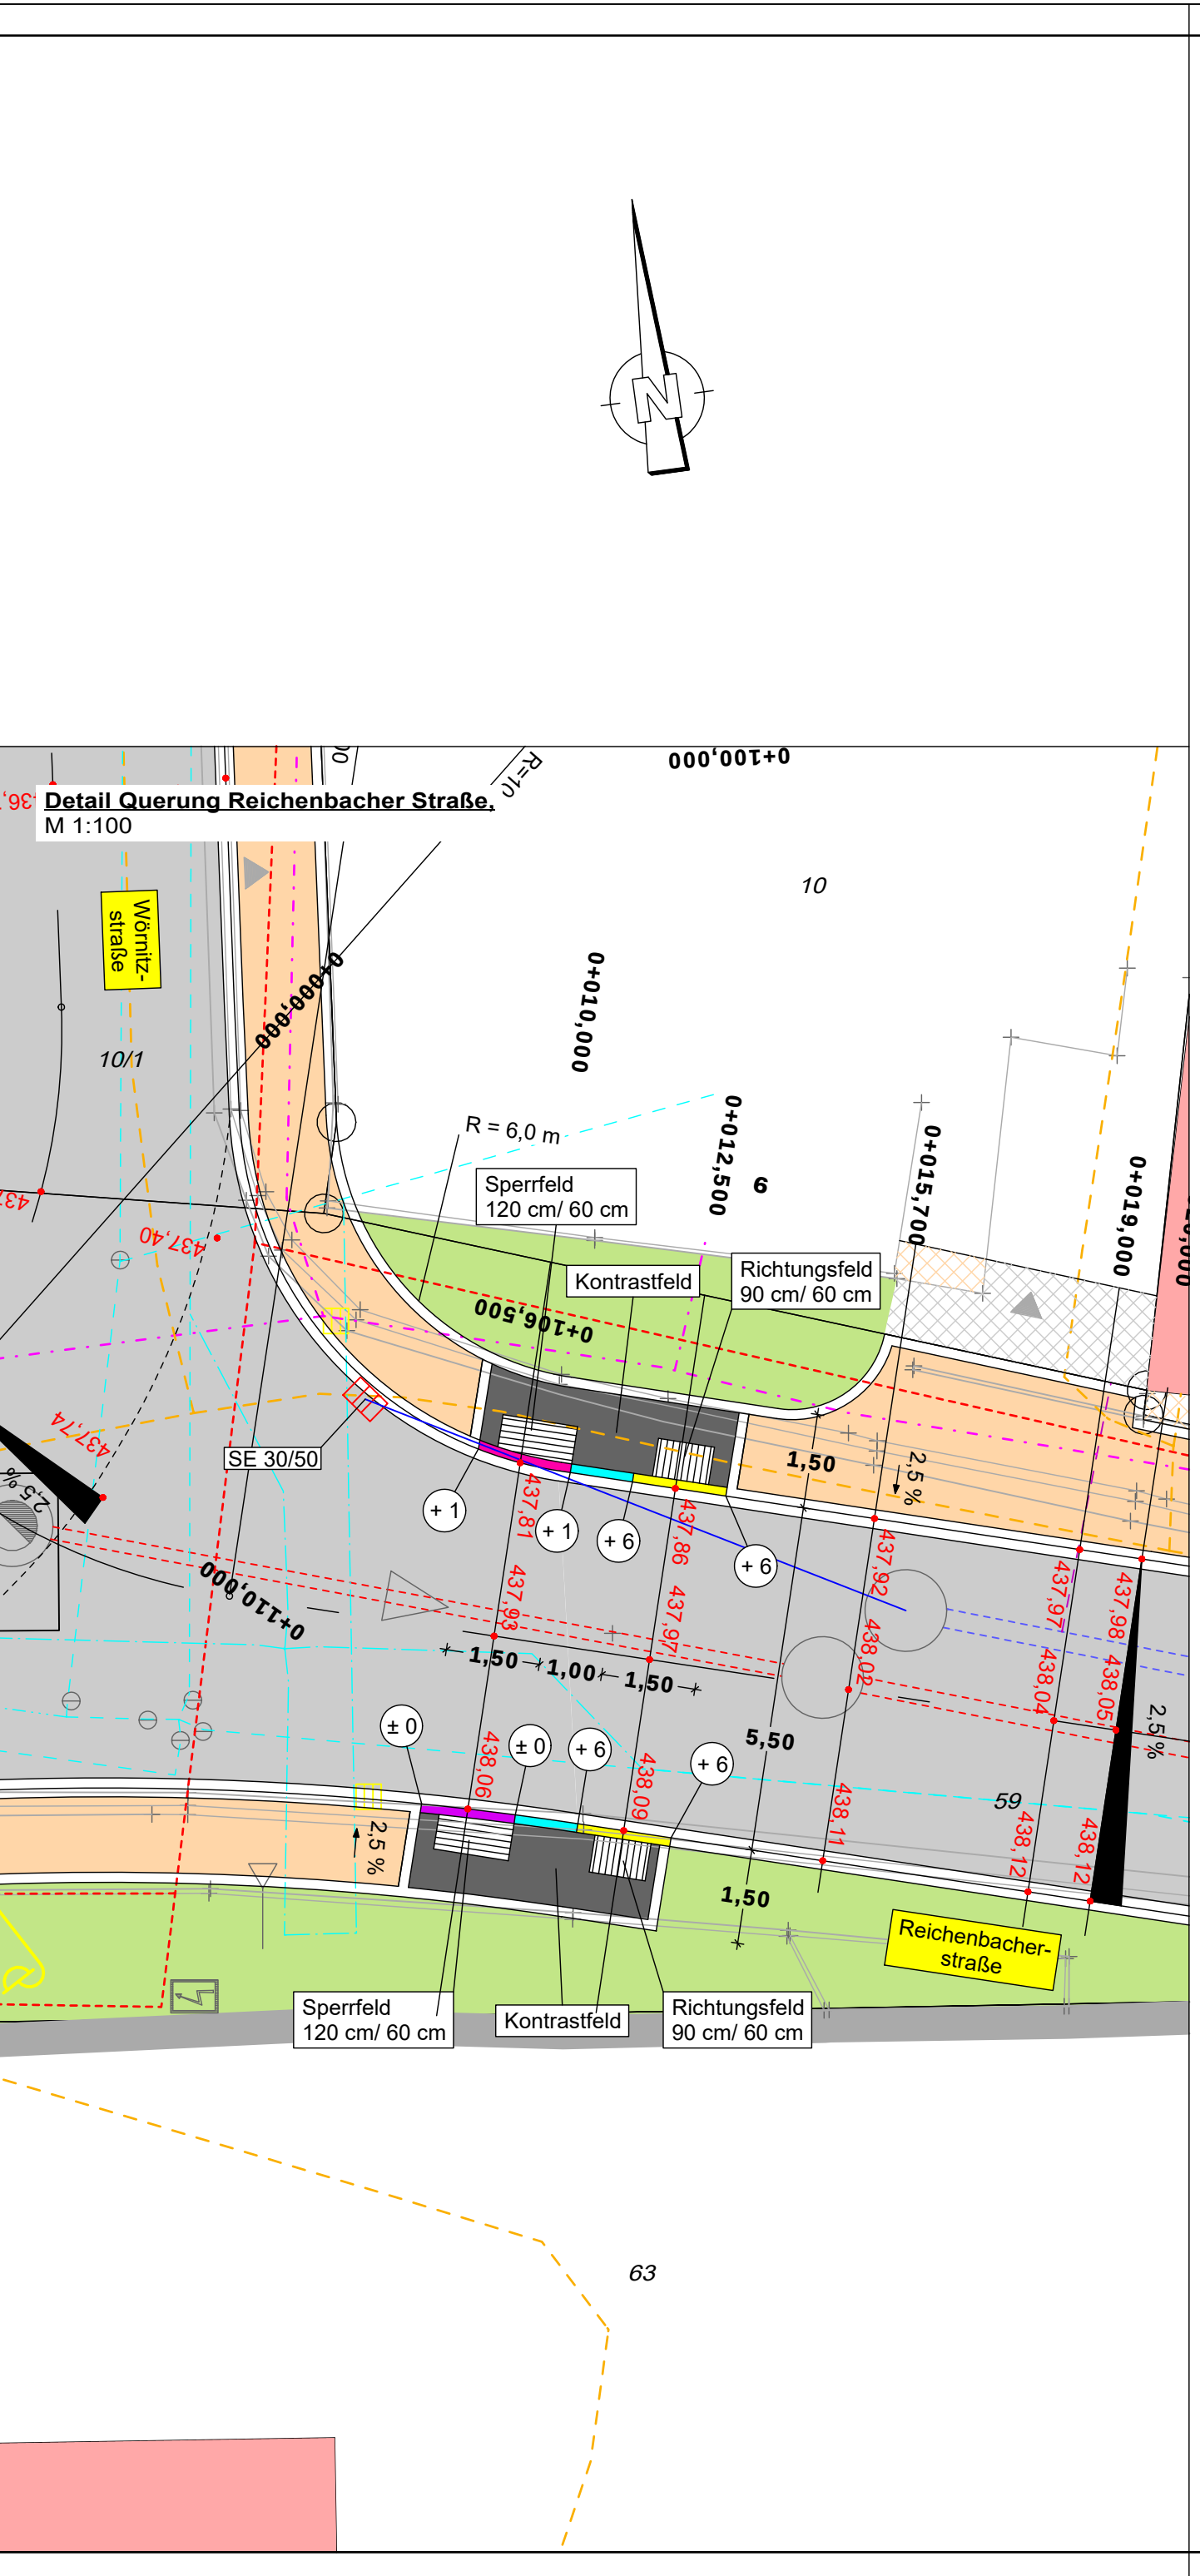


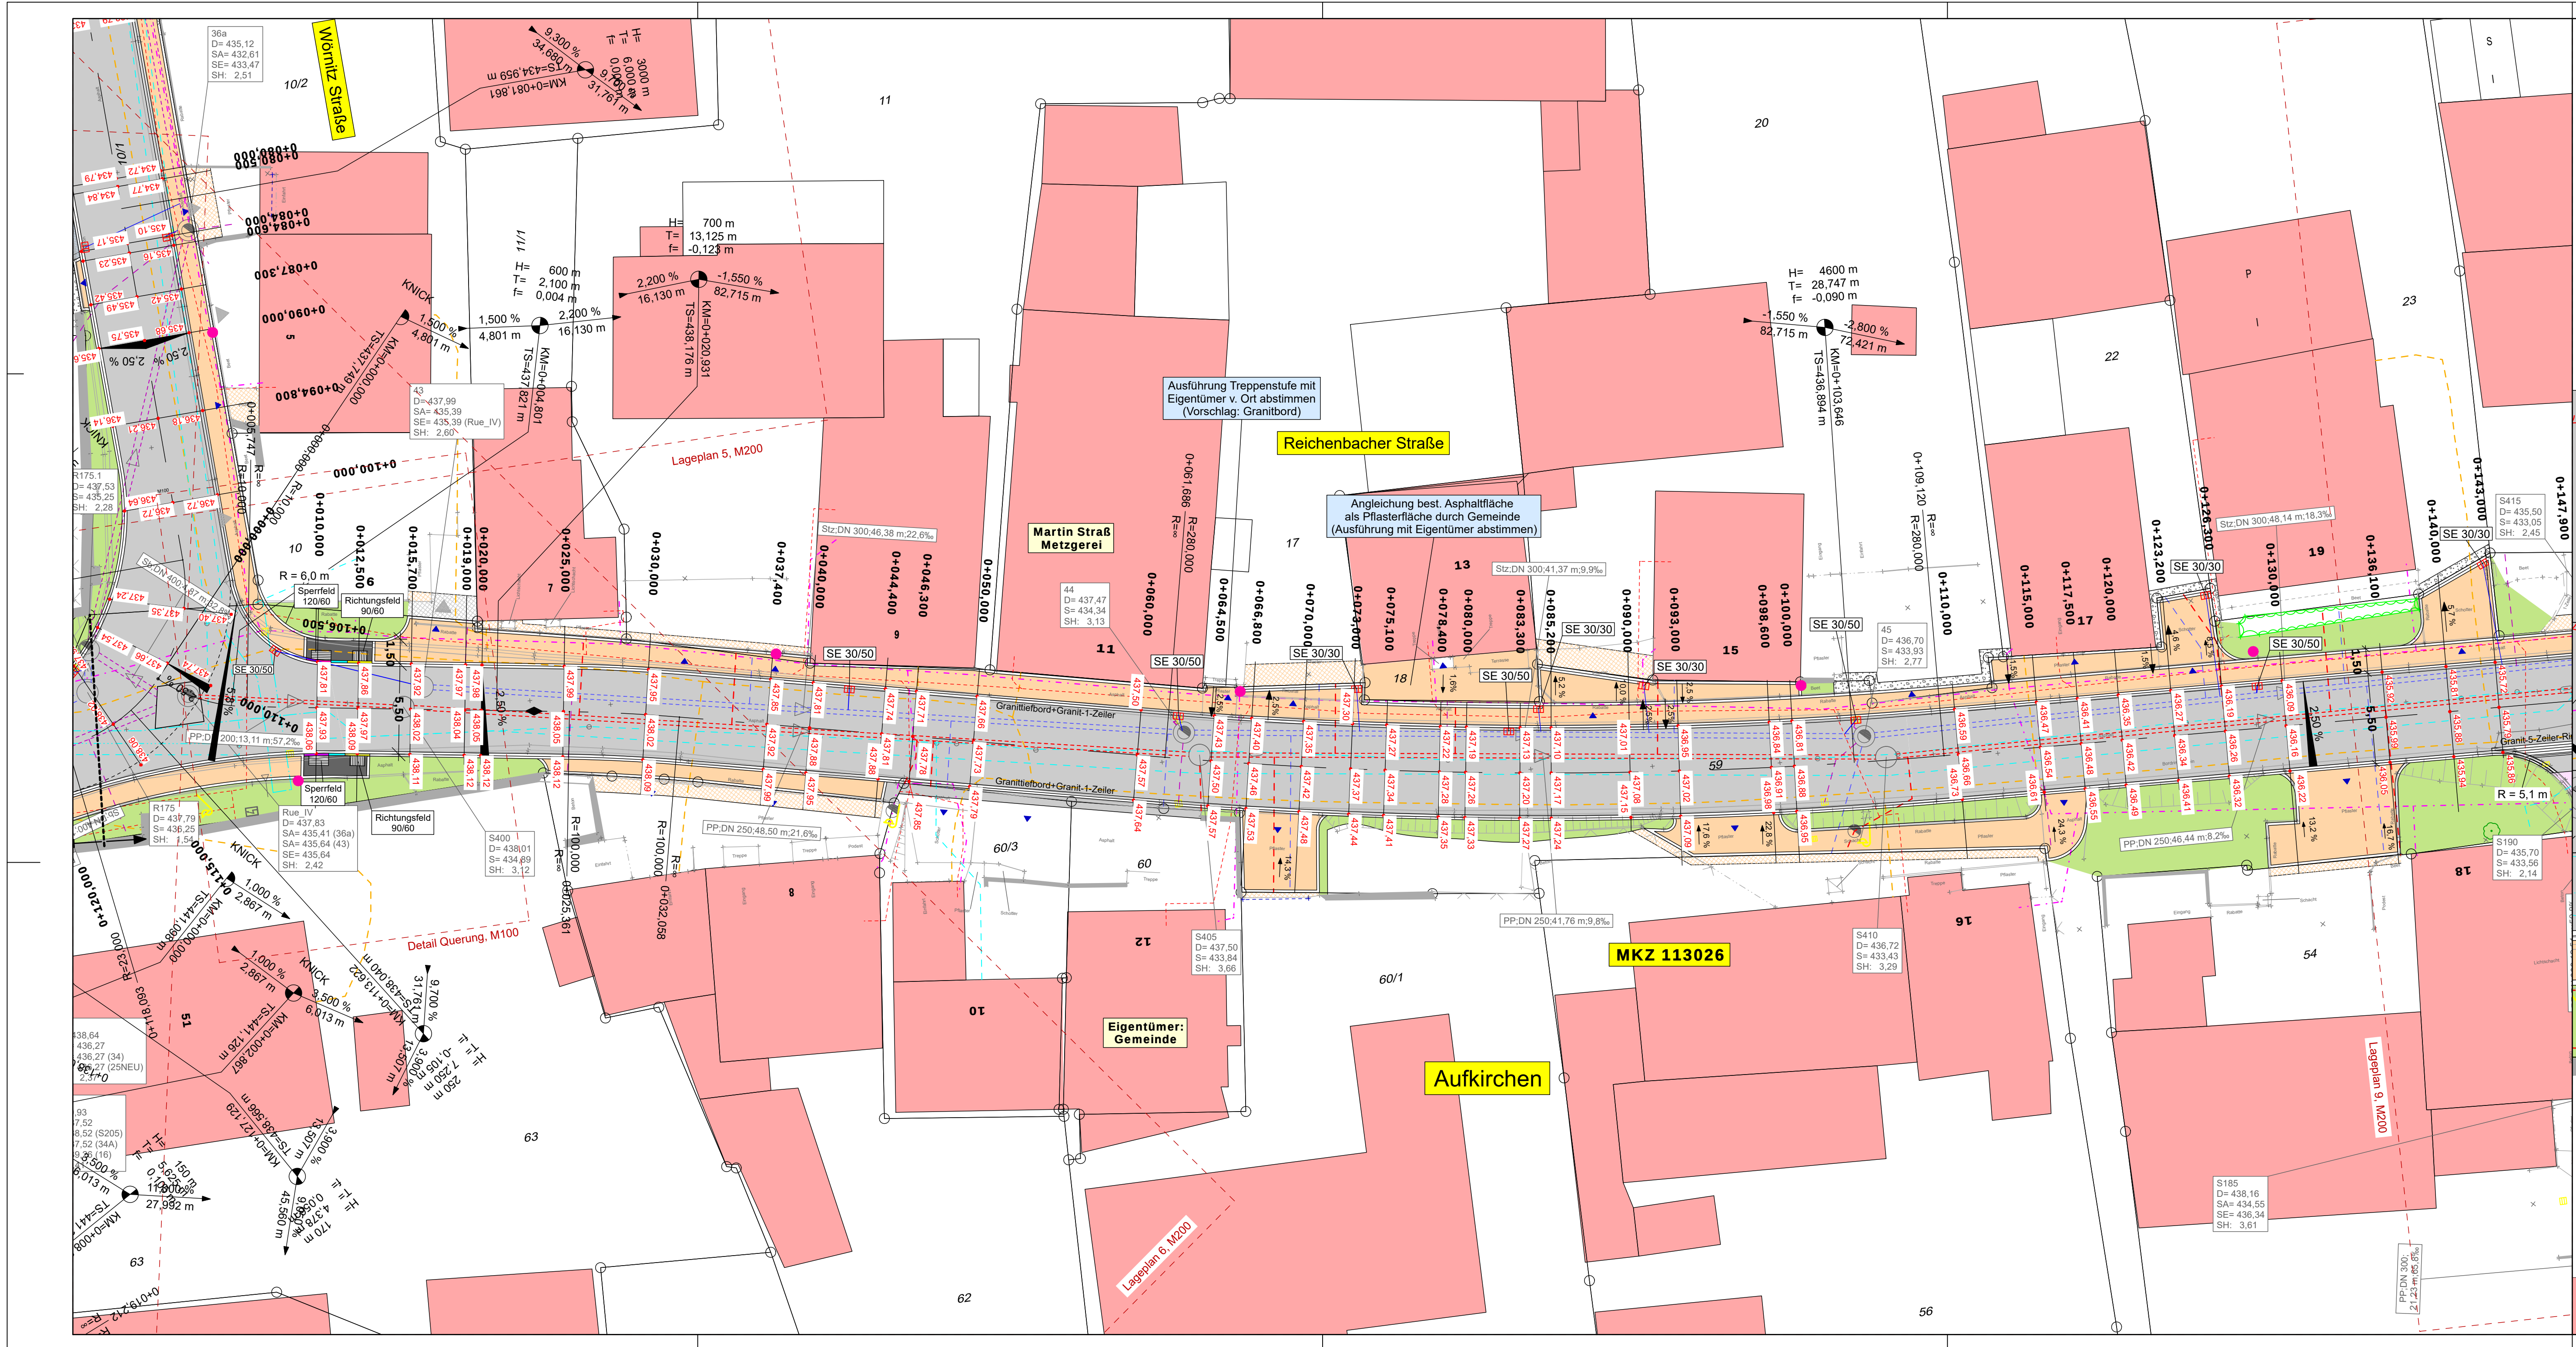

Vorhabensbezeichnung:		Anlage: 2.6	
Dorferneuerung Aufkirchen 2 Gemeinde Gerolfingen		Plannummer: 222115/ Lageplan M200, Reichenbacher Straße, Ausweisung P1	
Leistungsphase:		Ausschreibung	
Planbezeichnung:		Maßstab:	Index / Datum:
Lageplan 8 Reichenbacher Straße Baubeginn bis 0+147.900 MKZ 113026		1:200	00 / 25.02.2026
Vorhabensträger:		Entwurfsverfasser:	
Teilnehmergemeinschaft Aufkirchen 2			
(Datum)		(Unterschrift)	
(Datum)		(Unterschrift)	