


Straße zum Sportplatz mit Parkplätzen und Bushaltestelle

M = 1:500/50
NHN 459,00

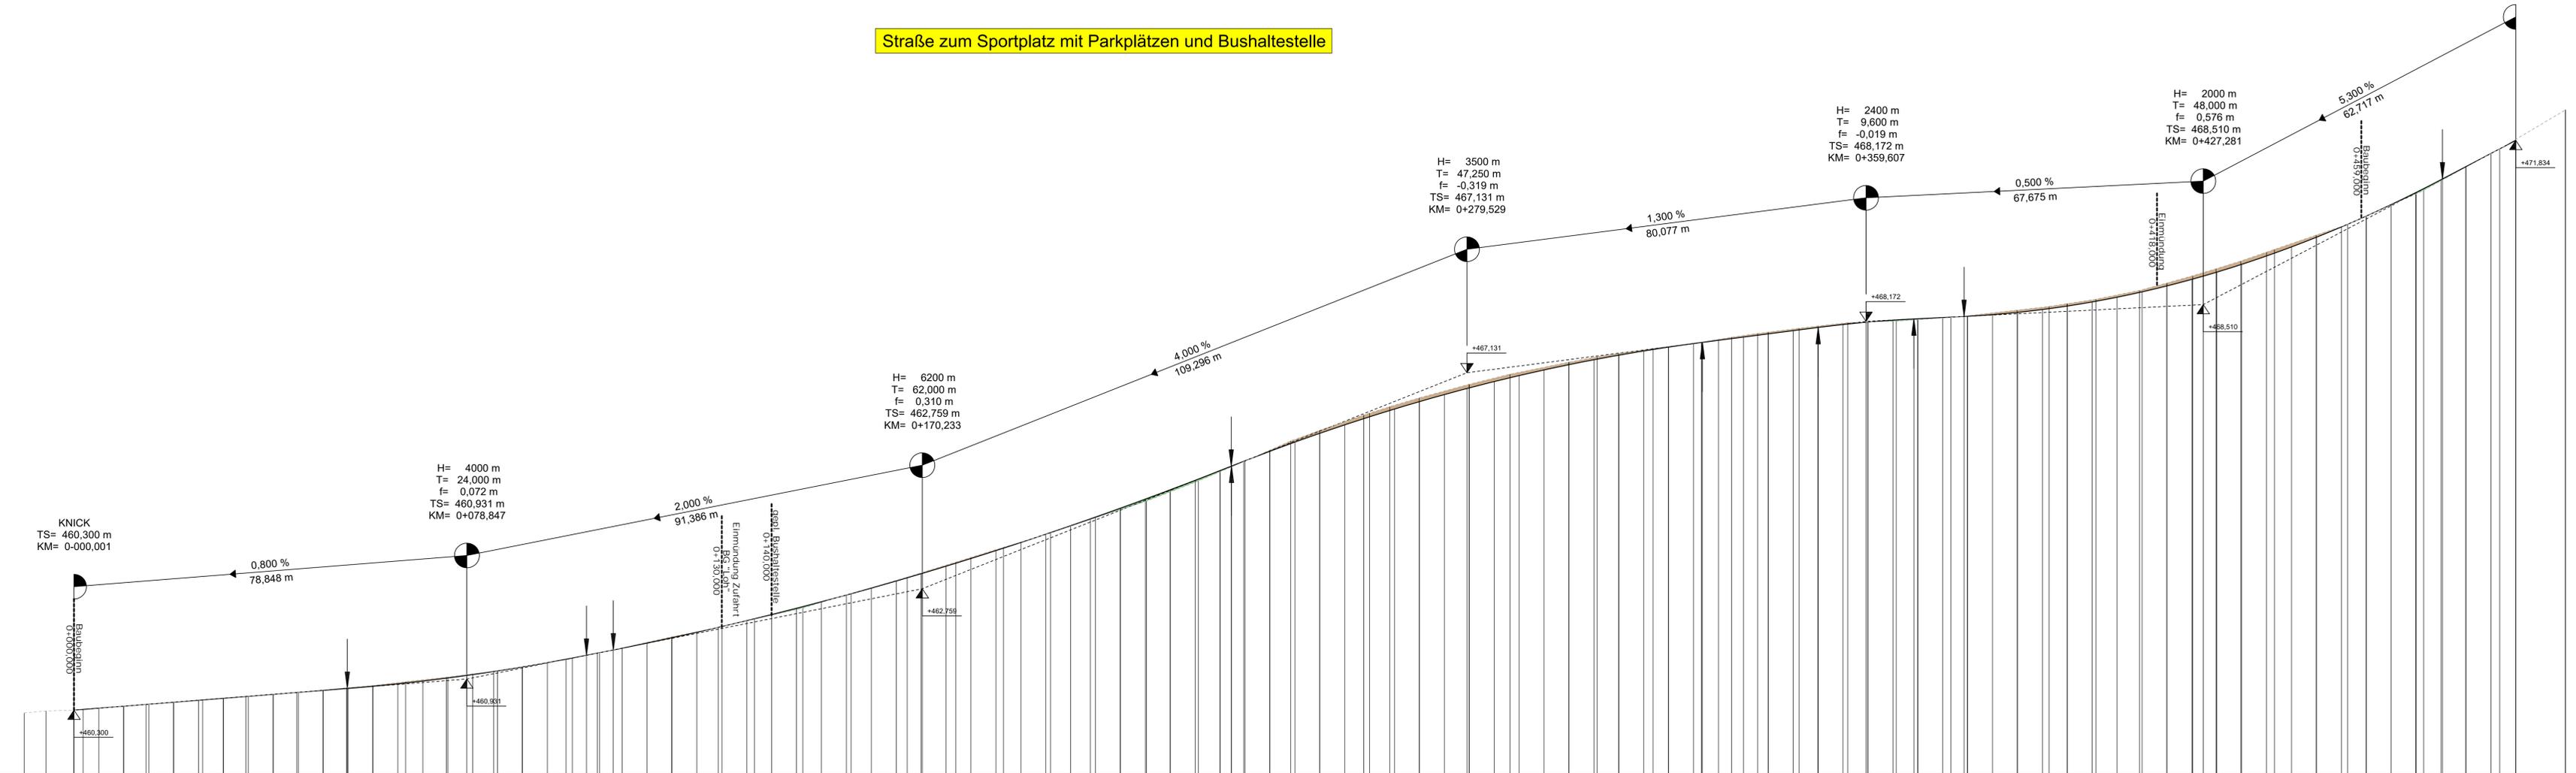

Geplante Fahrbahn	0.00	460.30	0.00	460.30	5.00	460.34	10.00	460.38	15.00	460.42	20.00	460.46	25.00	460.50	30.00	460.54	35.00	460.58	40.00	460.62	45.00	460.66	50.00	460.70	55.00	460.74	60.00	460.78	65.00	460.83	70.00	460.89	75.00	460.95	80.00	461.00	85.00	461.05	90.00	461.11	95.00	461.16	0.00	461.36	2.85	461.41	5.00	461.45	8.33	461.52	10.00	461.55	15.00	461.66	20.00	461.77	25.00	461.88	30.00	461.99	35.00	462.11	40.00	462.24	45.00	462.36	50.00	462.50	55.00	462.63	60.00	462.77	65.00	462.91	70.00	463.06	75.00	463.21	80.00	463.37	85.00	463.53	90.00	463.69	95.00	463.86	0.00	464.03	3.97	464.16	9.95	464.36	15.24	464.53	20.00	464.72	25.64	464.94	29.95	465.12	34.73	465.33	39.95	465.55	44.15	465.75	49.95	465.96	55.83	466.28	60.00	466.51	64.02	466.64	68.95	466.82	73.95	467.03	78.95	467.24	83.95	467.45	88.15	467.10	93.
