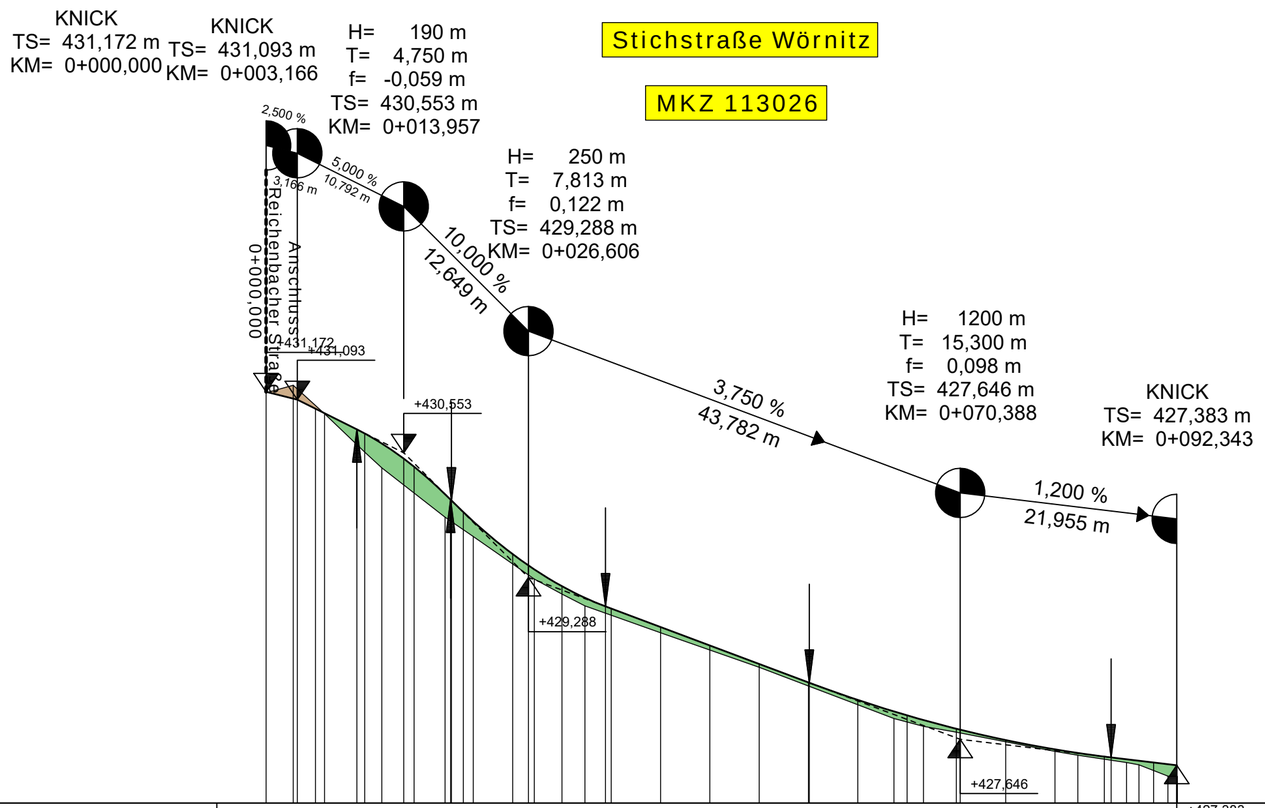

Gradiente

Station	Höhe
0,00	431,17
3,17	431,09
5,00	431,00
9,21	430,79
10,00	430,75
13,96	430,49
15,00	430,41
18,71	430,08
19,79	430,00
20,00	429,95
25,00	429,53
26,61	429,41
30,00	429,20
34,42	429,00
35,00	428,97
40,00	428,79
45,00	428,60
50,00	428,41
55,00	428,22
55,09	428,22
60,00	428,05
65,00	427,89
70,00	427,75
70,39	427,74
75,00	427,64
80,00	427,54
85,00	427,47
85,69	427,46
90,00	427,41
92,34	427,38

best. Gelände

Station	Höhe
0,00	431,16
2,75	431,24
5,93	430,95
10,00	430,56
11,73	430,40
18,15	429,90
20,00	429,77
21,00	429,70
27,19	429,27
30,00	429,12
32,33	429,00
40,00	428,73
50,00	428,38
60,00	428,00
63,67	427,86
66,67	427,78
70,00	427,72
80,00	427,52
82,31	427,48
87,25	427,41
88,51	427,39
91,45	427,27
92,41	427,27

Station 0+000 0+100

Zeichenerklärung

- Gradientenhochpunkt
- Gradiententiefpunkt
- Ausrundungsbeginn Kuppe / Ausrundungsende Wanne
- Damm
- Einschnitt

H = 15000 m
T = 362,155 m
f = 4372 m
km 0+601,335
hTS = 415,868 m

Neigungsbrechpunkt mit Angabe von Ausrundungshalbmesser, Tangentenlänge, Stichhöhe, Bau-km und Höhe Tangentenschnittpunkt

1,500 % / 531,000 m — 0,700% / 725,000 m

Längsneigung und Abstand zum nächsten Neigungsbrechpunkt

Vorhabensbezeichnung: Dorferneuerung Aufkirchen 2 Gemeinde Gerolfingen	Anlage: 4.11
	Plannummer: 2022115 / Höhenplan_Stichstraße_Wörnitz_Ausschreibung.PLT
	Leistungsphase: Ausschreibung
Planbezeichnung: Höhenplan 11 Stichstraße Wörnitz MKZ 113026	Maßstab: 1:500/50 — Index / Datum: 00 / 25.02.2026
Vorhabensträger: Teilnehmergemeinschaft Aufkirchen 2 (Datum) (Unterschrift)	Entwurfsverfasser: (Datum) (Unterschrift)

card_1