

Wörnitz Straße

KNICK
TS= 446,501 m
KM= 0+225,000

H= 500 m
T= 17,500 m
f= -0,306 m
TS= 445,557 m
KM= 0+199,489

H= 500 m
T= 4,125 m
f= 0,017 m
TS= 442,690 m
KM= 0+172,689

H= 170 m
T= 4,378 m
f= 0,056 m
TS= 438,566 m
KM= 0+127,129

H= 250 m
T= 7,250 m
f= -0,105 m
TS= 438,040 m
KM= 0+113,622


H= 3000 m
T= 6,000 m
f= 0,006 m
TS= 434,959 m
KM= 0+081,861

H= 500 m
T= 5,250 m
f= 0,028 m
TS= 431,734 m
KM= 0+047,181

H= 500 m
T= 11,500 m
f= 0,132 m
TS= 429,794 m
KM= 0+020,238

KNICK
TS= 429,270 m
KM= 0+000,084

M = 1:500/50
NHN 428,00

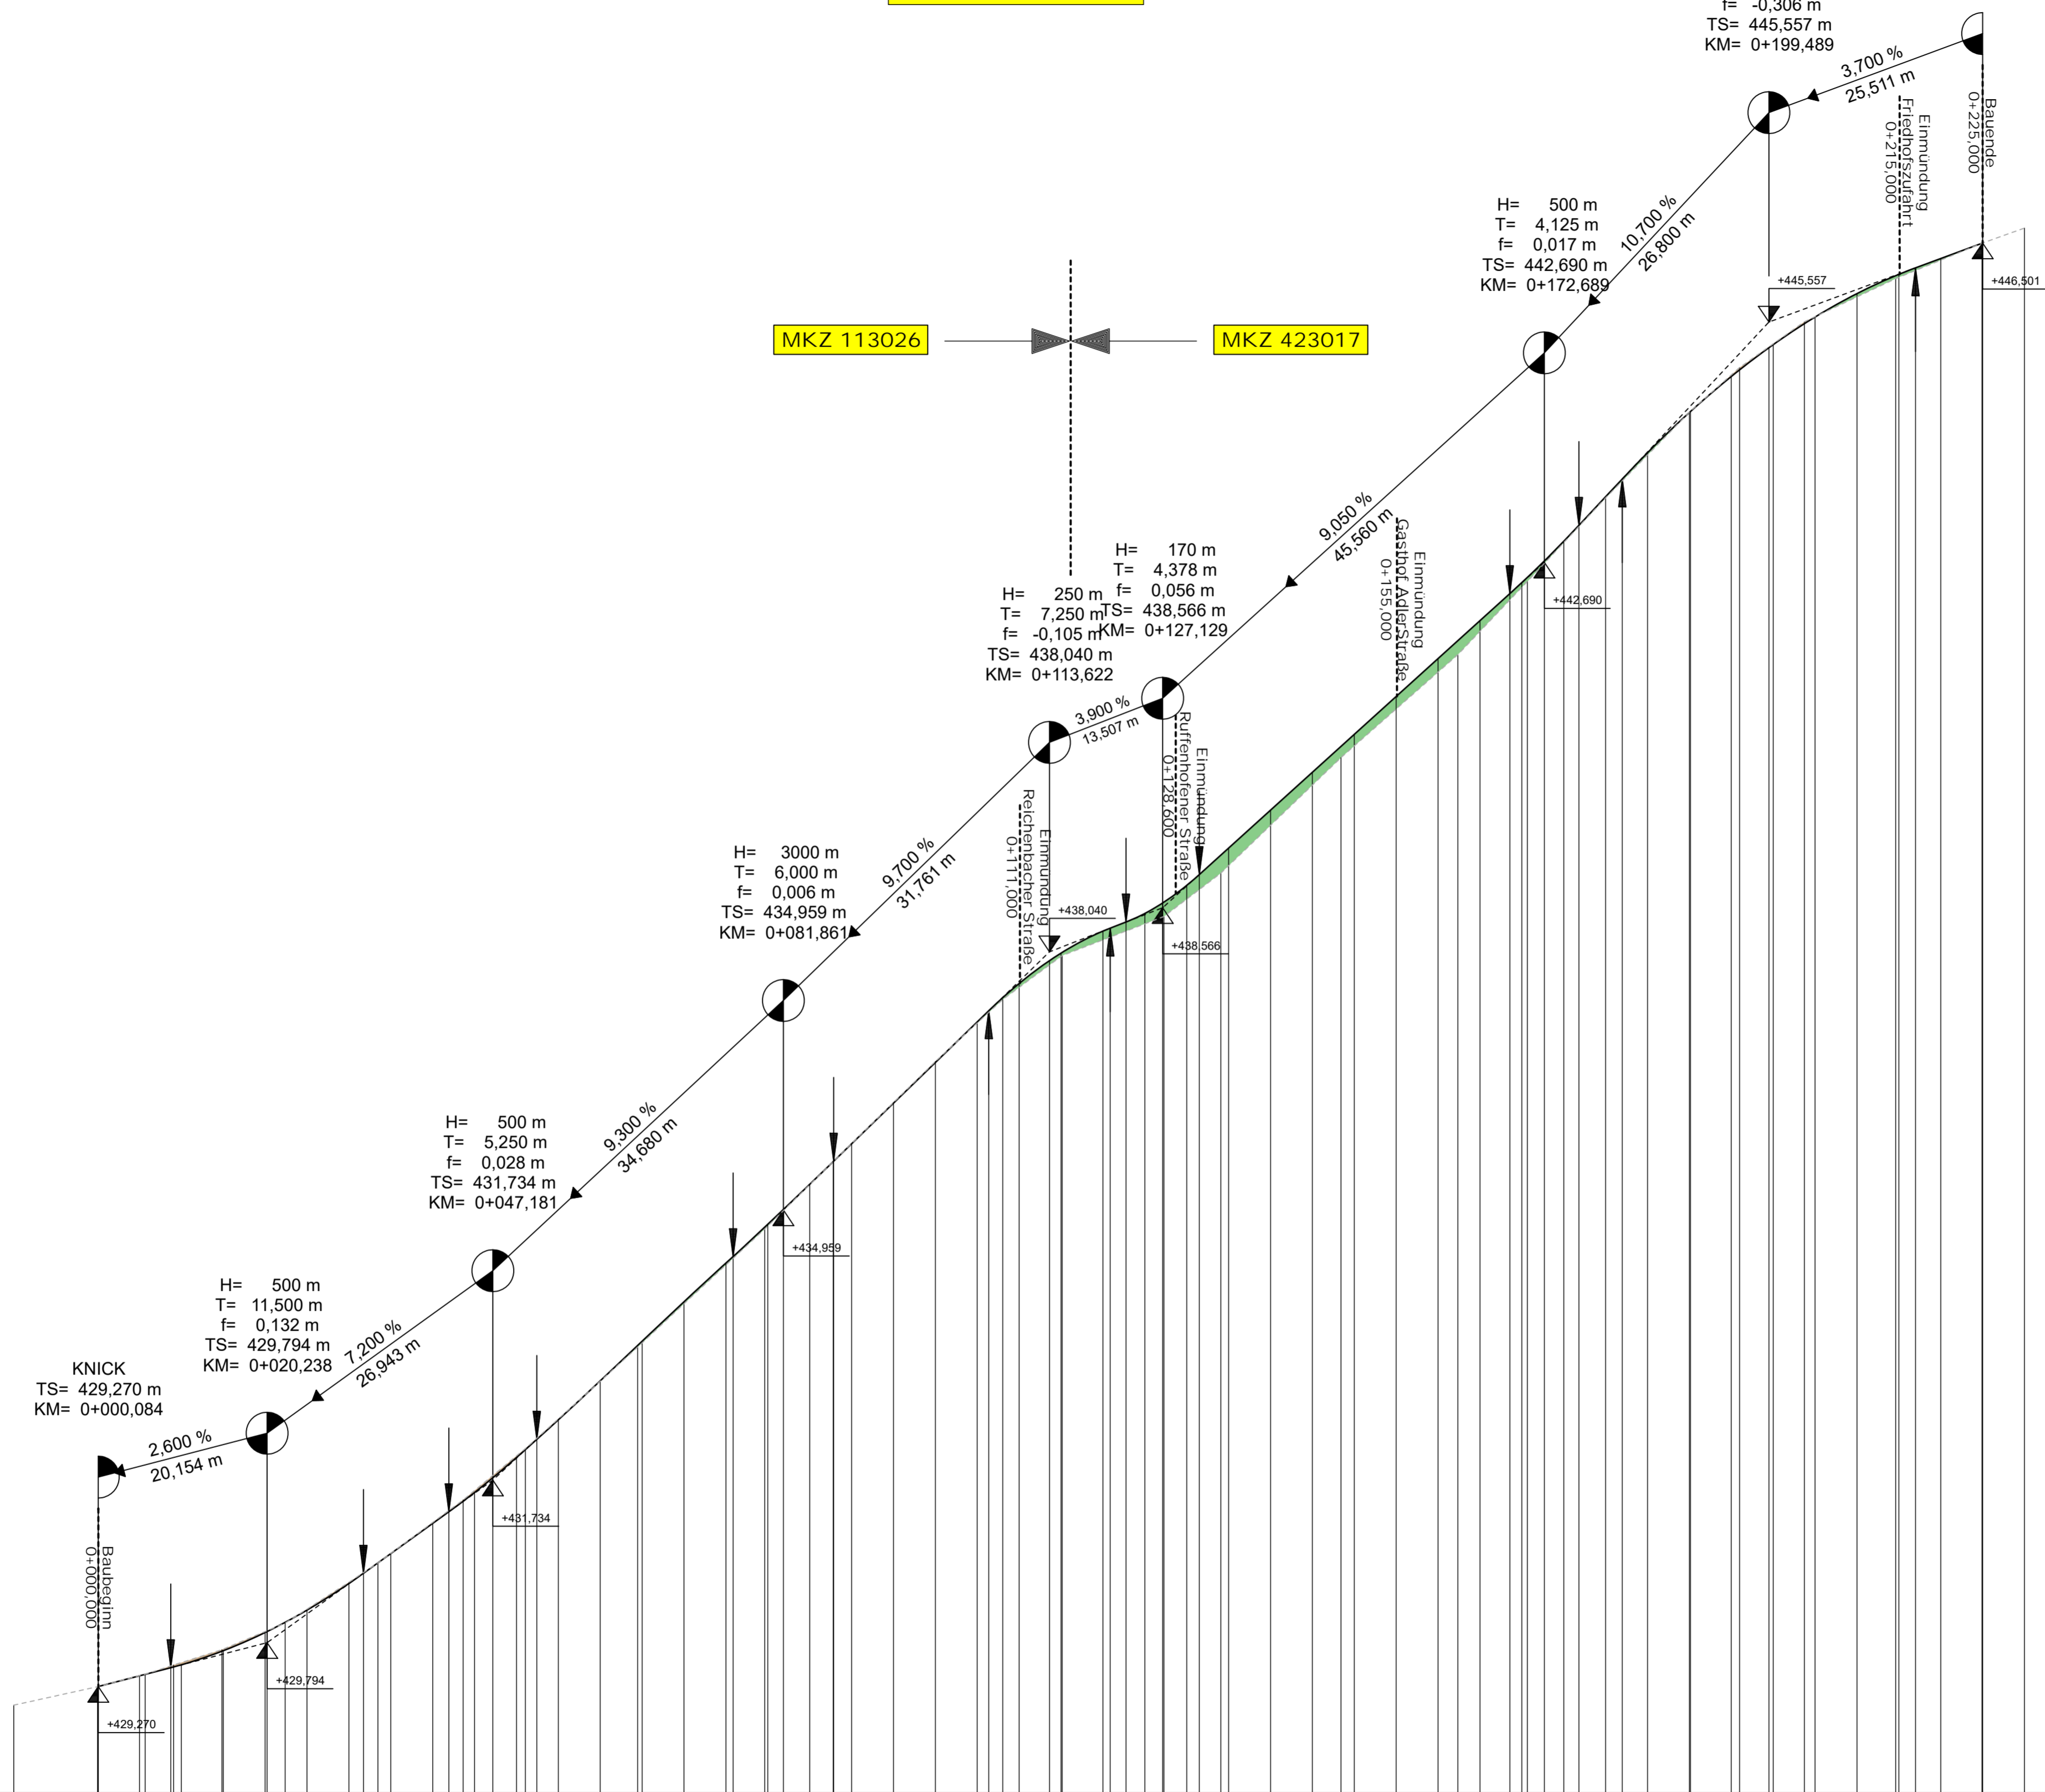

Zeichenerklärung

- Gradientenhochpunkt
 - Gradiententiefpunkt
 - Ausrundungsbeginn Kuppe / Ausrundungsende Wanne
 - Damm
 - Einschnitt
- Neigungsbrechpunkt mit Angabe von Ausrundungshalbmesser, Tangentlänge, Stichhöhe, Bau-km und Höhe Tangentschnittpunkt
- Längsneigung und Abstand zum nächsten Neigungsbruchpunkt

Station	0+000	0+100	0+200
best. Gelände	-10,00 428,05 0,00 428,27 5,68 429,42 9,08 429,53 14,85 429,71 20,00 429,93 22,39 430,03 30,00 430,51 33,46 430,74 40,00 431,23 43,64 431,50 47,18 431,76 51,07 432,11 60,00 432,91 64,46 433,32 70,00 433,84 75,00 434,32 80,00 434,73 87,81 435,54	88,00 434,77 91,06 434,96 95,00 435,26 99,00 435,75 100,00 436,23 0,00 436,72 5,00 437,20 6,37 437,34 10,00 437,66 13,62 437,83 15,00 438,02 20,00 438,18 22,75 438,40 25,00 438,50 27,13 438,62 30,00 438,83 31,51 438,96 35,00 439,28 40,00 439,73 45,00 440,18 50,00 440,64 55,00 441,09 60,00 441,54 62,35 441,59 65,00 441,99 68,56 442,32 70,00 442,45 72,69 442,71 75,00 443,04 78,81 443,13 80,00 443,46 81,99 443,68 85,00 444,00 90,12 444,49 95,99 445,01 100,00 445,30	10,00 445,29 14,85 445,56 20,00 446,08 22,39 446,30 30,00 446,50 33,46 446,58
Gradiente	0,00 429,27 5,00 429,40 8,74 429,49 10,00 429,53 15,00 429,70 20,00 429,91 20,24 429,93 25,00 430,18 30,00 430,50 31,74 430,62 40,00 431,22 41,93 431,36 45,00 431,59 47,18 431,76 50,00 432,00 52,43 432,22 55,00 432,46 60,00 432,93 65,00 433,39 70,00 433,86 75,00 434,32 75,86 434,40 80,00 434,70 81,06 434,96 85,00 435,26 87,86 435,54 90,00 435,75 95,00 436,23 0,00 436,72 5,00 437,20 6,37 437,34 10,00 437,66 13,62 437,83 15,00 438,02 20,00 438,18 20,87 438,32 22,75 438,40 25,00 438,50 27,13 438,62 30,00 438,83 31,51 438,96 35,00 439,28 40,00 439,73 45,00 440,18 50,00 440,64 55,00 441,09 60,00 441,54 61,99 441,99 65,00 441,99 68,56 442,32 70,00 442,45 72,69 442,71 75,00 443,04 78,81 443,13 80,00 443,46 81,99 443,68 85,00 444,00 90,00 444,48 95,00 444,91 99,49 445,25 100,00 445,29 5,00 445,62 10,00 445,90 15,00 446,13 18,99 446,20 20,00 446,32 25,00 446,50 30,00 446,68		

Vorhabenbezeichnung: Dorferneuerung Aufkirchen 2
Gemeinde Gerolfingen

Anlage: 4.4

Plannummer: 2022/15
Höhenplan Aufkirchen Straße Ausschreibung RT

Leistungsphase: Ausschreibung

Planbezeichnung: Höhenplan 4
Wörnitz Straße
MKZ 113026, MKZ 423017

Maßstab: 1:500/50

Index / Datum: 00 / 25.02.2026

Vorhabensträger: Teilnehmergemeinschaft Aufkirchen 2

Entwurfsverfasser: