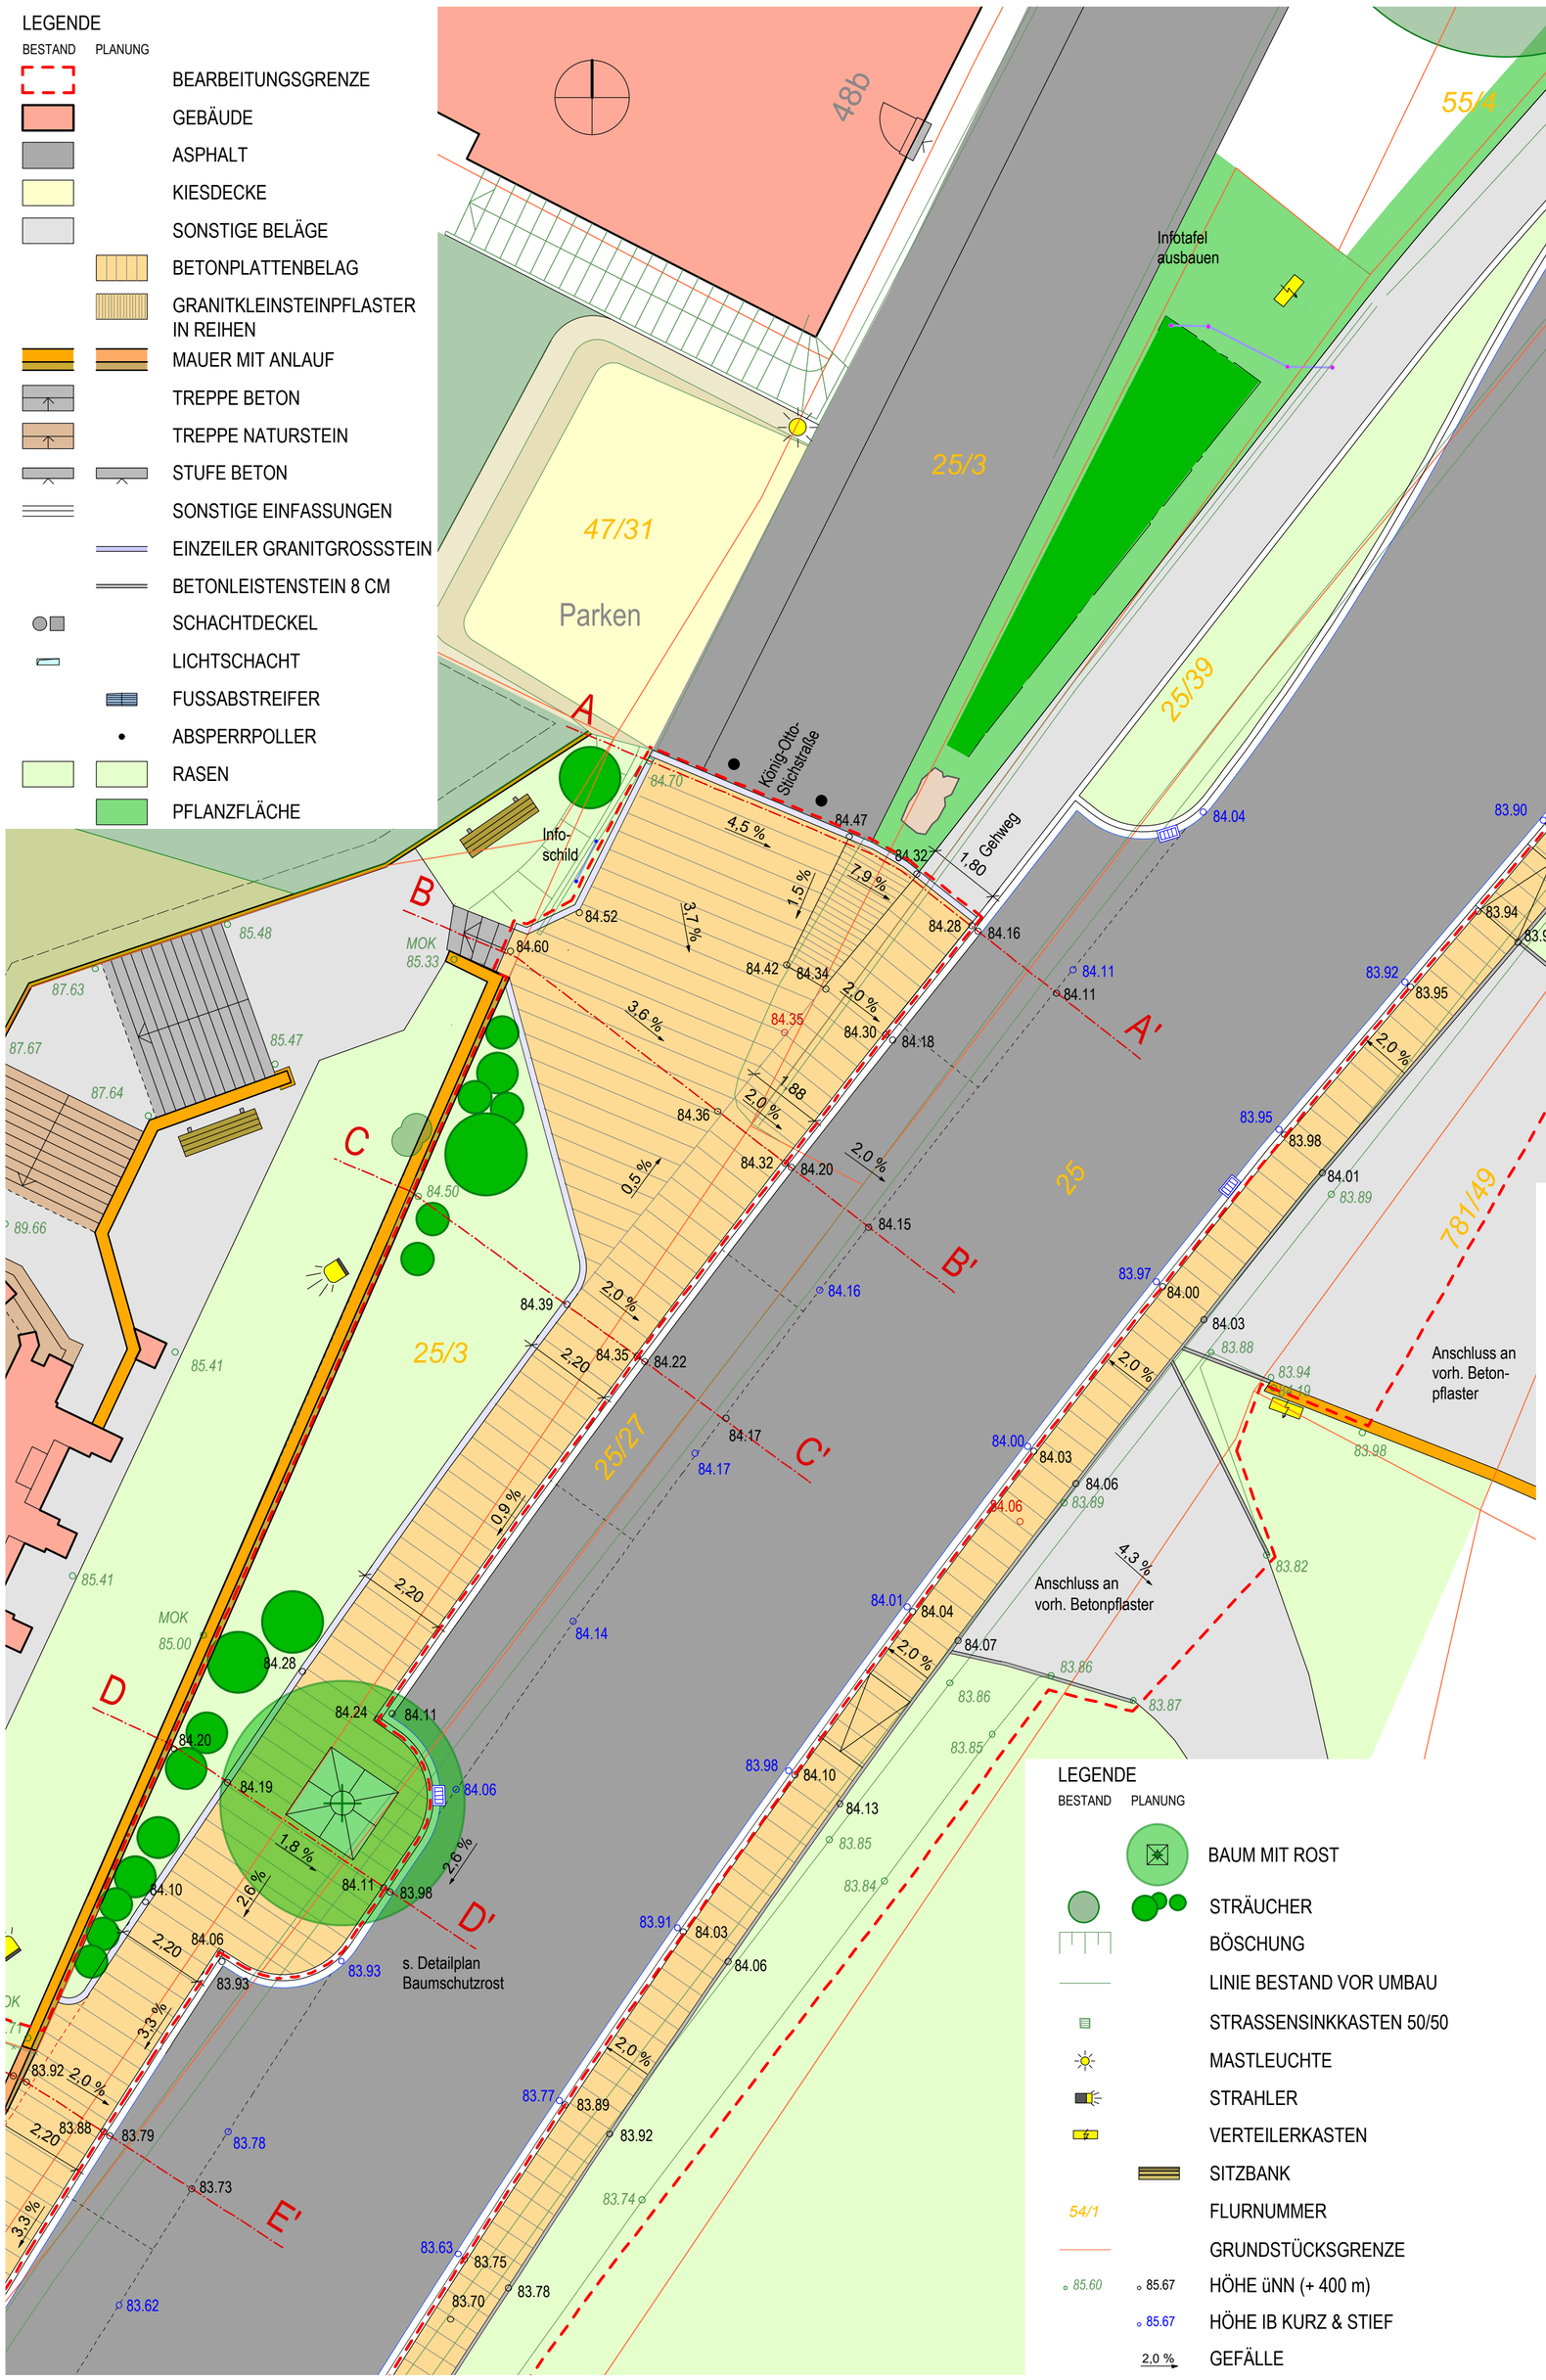

GEMEINDE KIEFERSFELDEN

FREIFLÄCHEN KÖNIG-OTTO-KAPELLE

ARBEITSPLAN NORD

M 1:100

DER ENTWURFSVERFASSER:

03.02.2026

PLAN NR. KOK 24 AP 5 N