


Längsschnitt A - A


M = 1 : 100

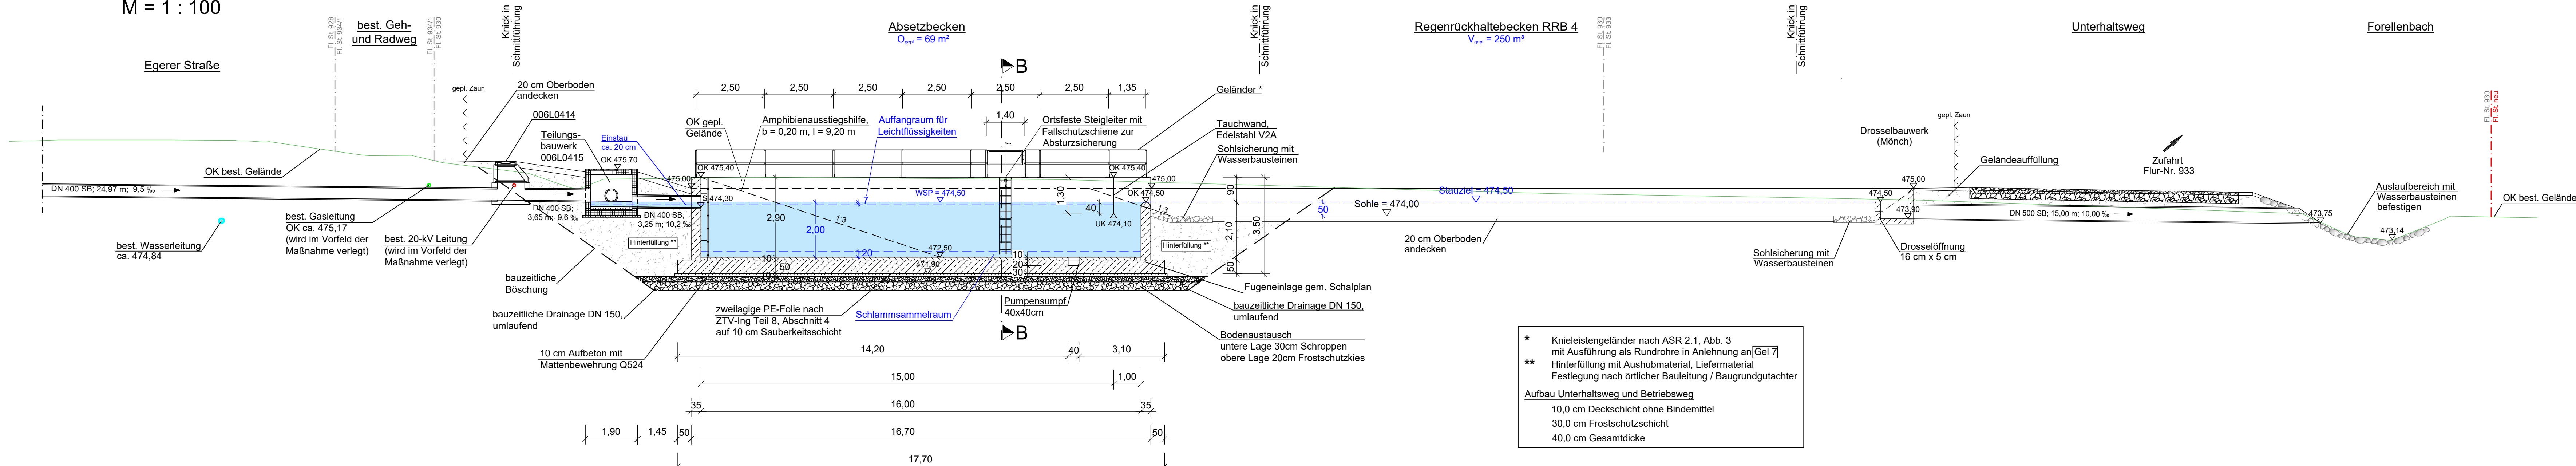

- * Knieleistengeländer nach ASR 2.1, Abb. 3 mit Ausführung als Rundrohr in Anlehnung an Gel. 7
 - ** Hinterfüllung mit Aushubmaterial, Liefermaterial Festlegung nach örtlicher Bauleitung / Baugrundgutachter
- Aufbau Unterhaltsweg und Betriebsweg
10,0 cm Deckschicht ohne Bindemittel
30,0 cm Frostschuttschicht
40,0 cm Gesamtdicke


Grundriss

M = 1 : 100

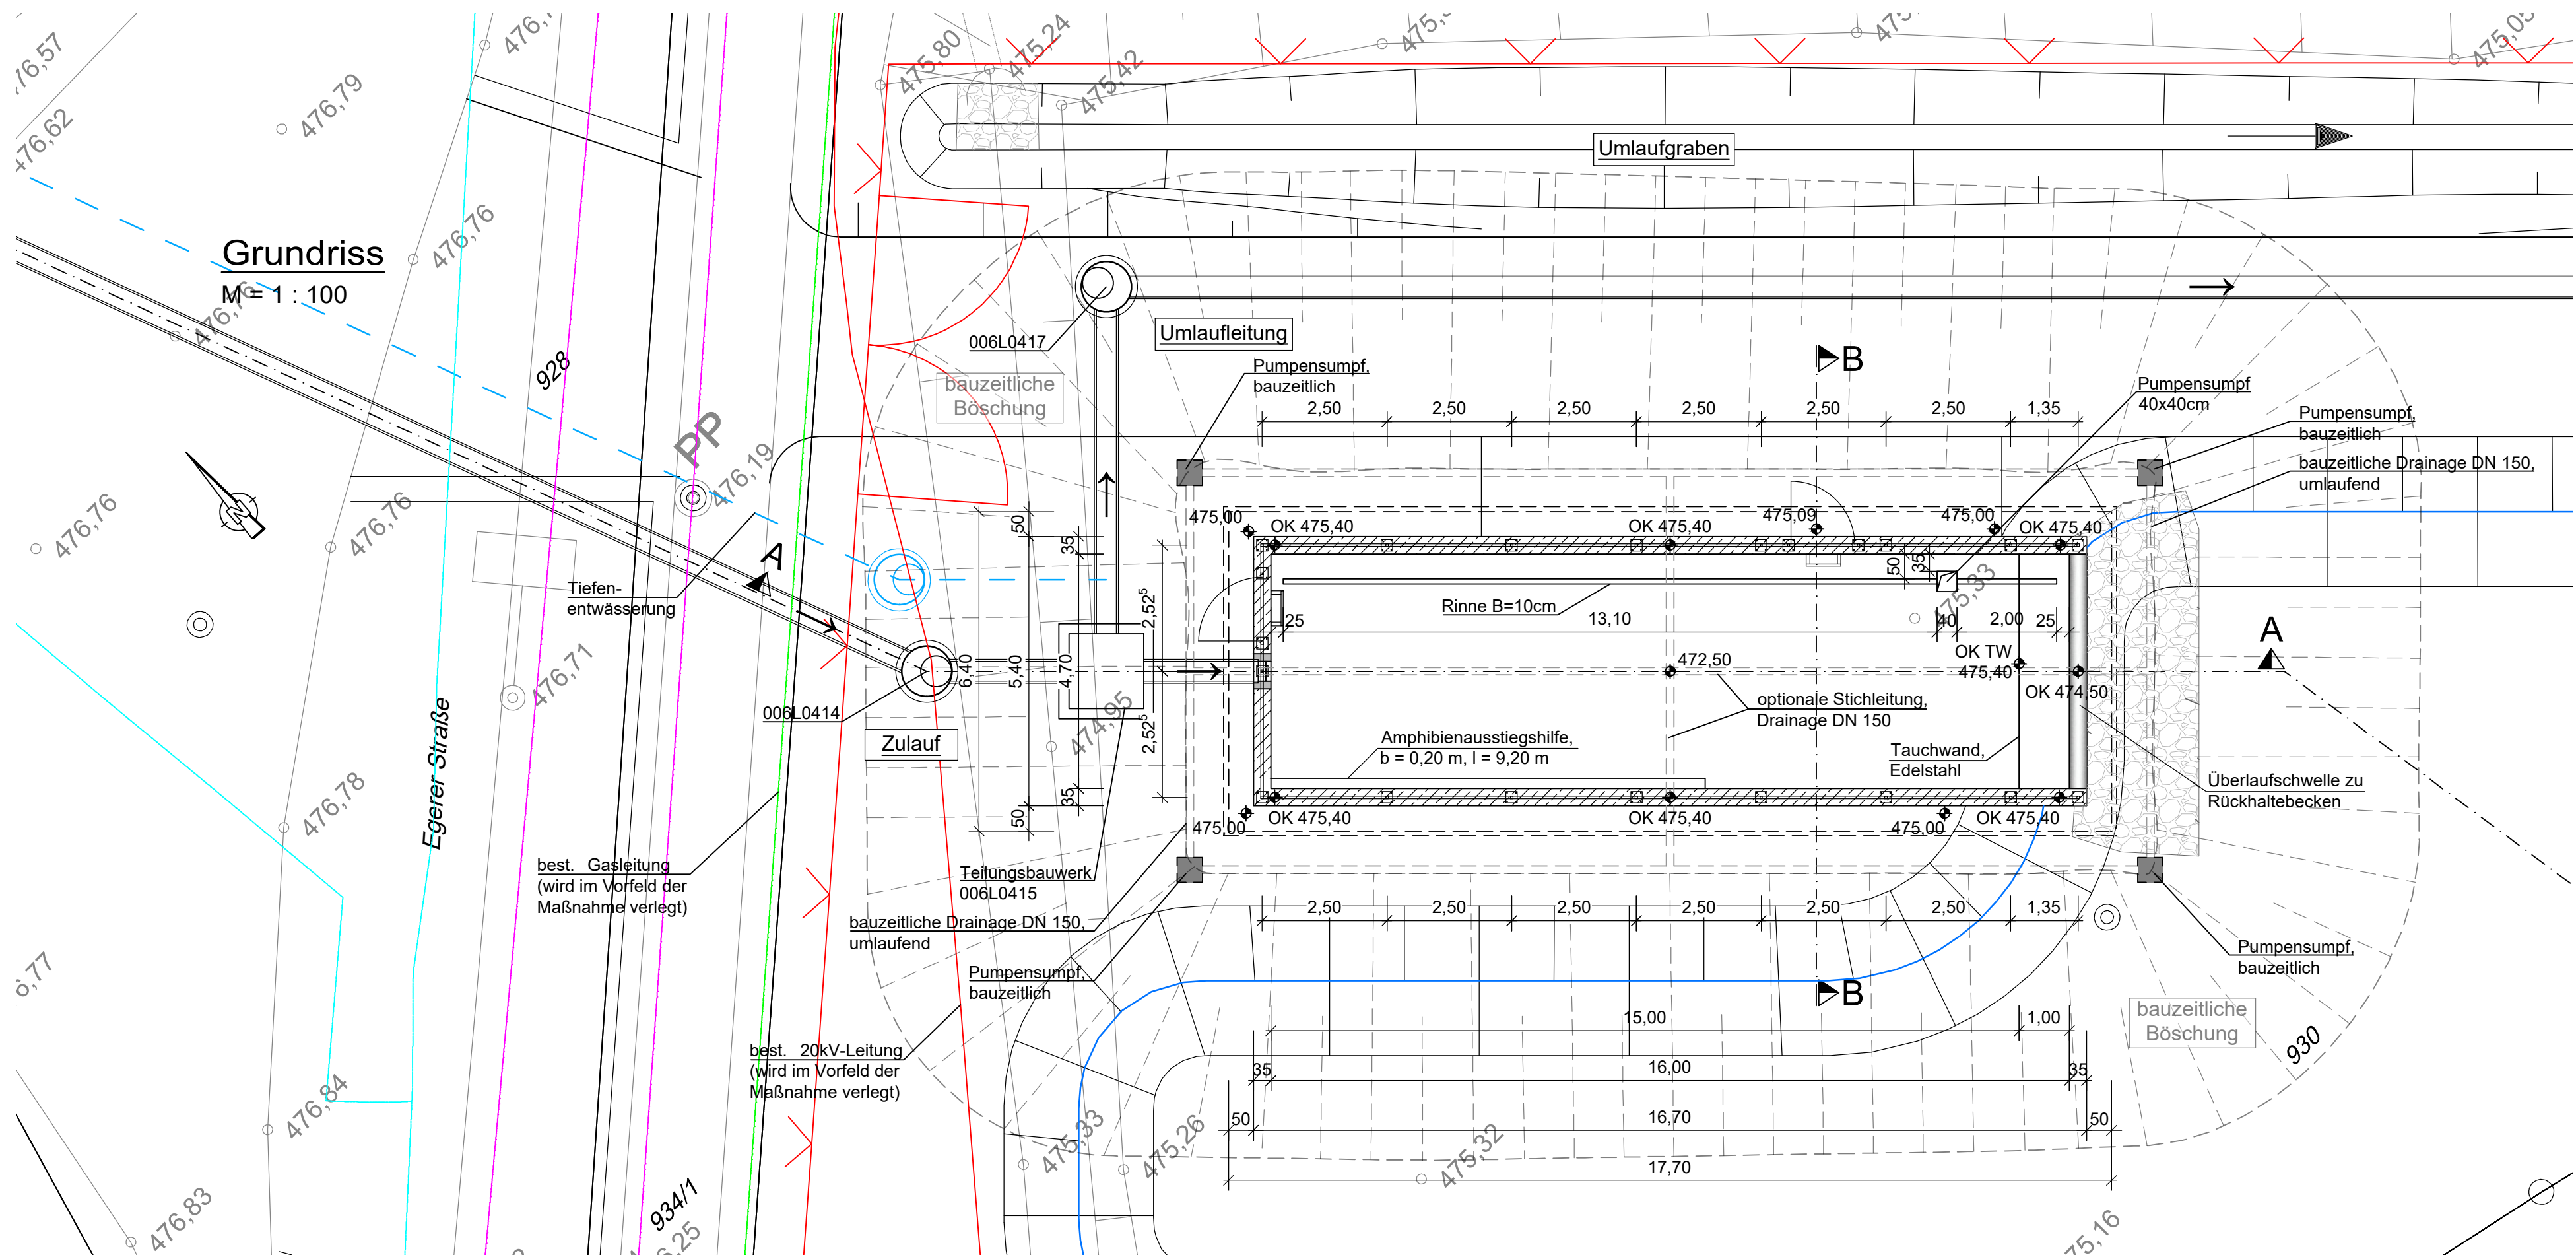

Querschnitt B - B


M = 1 : 100

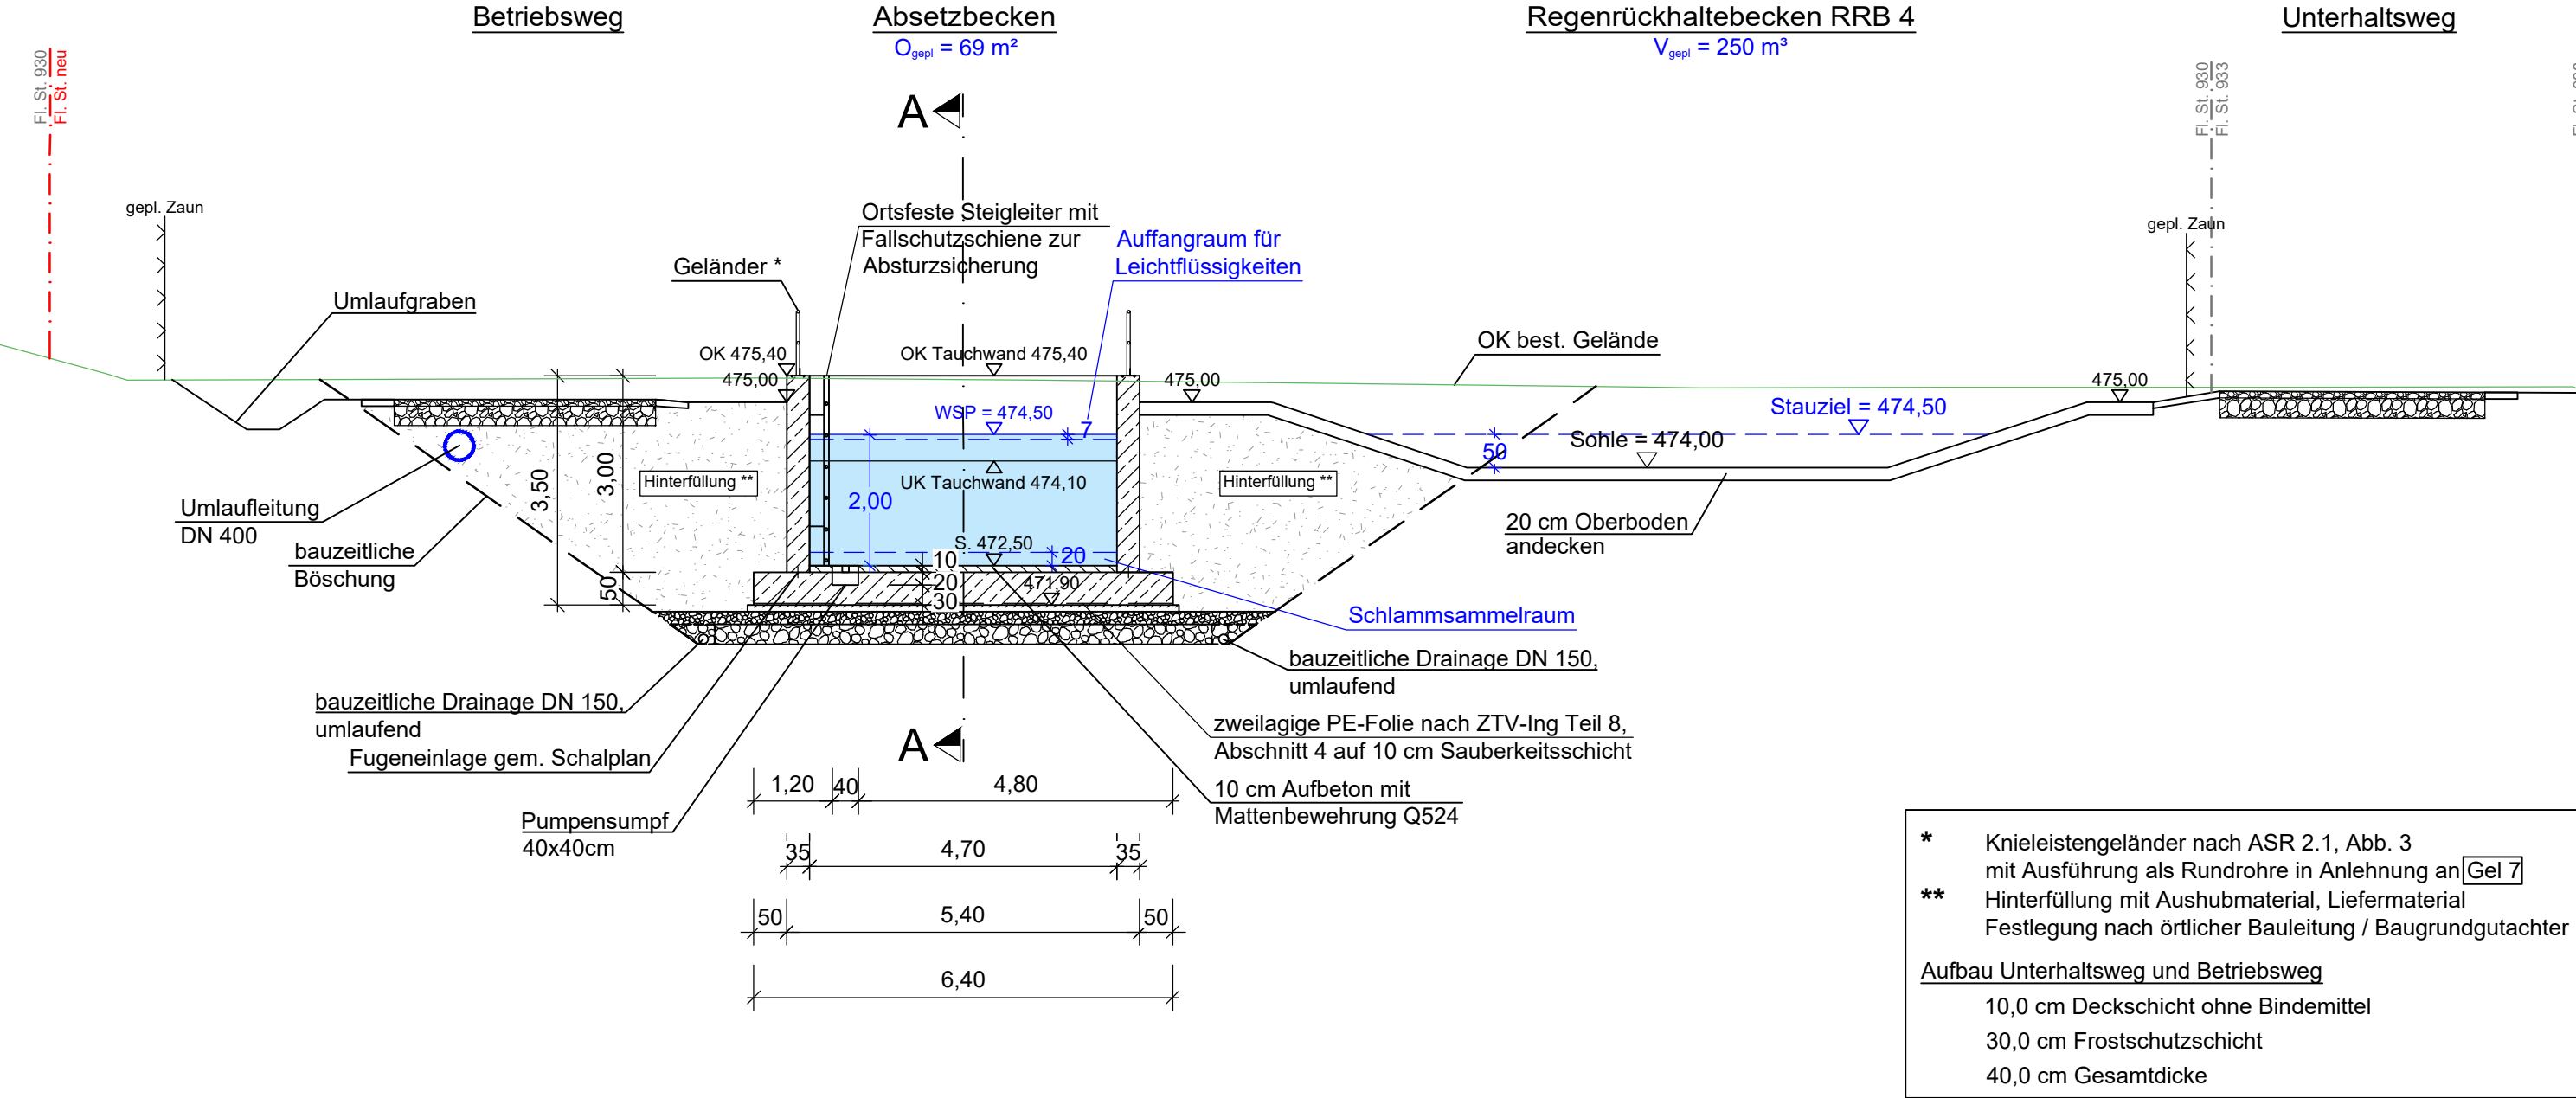

- * Knieleistengeländer nach ASR 2.1, Abb. 3 mit Ausführung als Rundrohr in Anlehnung an Gel. 7
 - ** Hinterfüllung mit Aushubmaterial, Liefermaterial Festlegung nach örtlicher Bauleitung / Baugrundgutachter
- Aufbau Unterhaltsweg und Betriebsweg
10,0 cm Deckschicht ohne Bindemittel
30,0 cm Frostschuttschicht
40,0 cm Gesamtdicke

Lageplan

M = 1 : 500

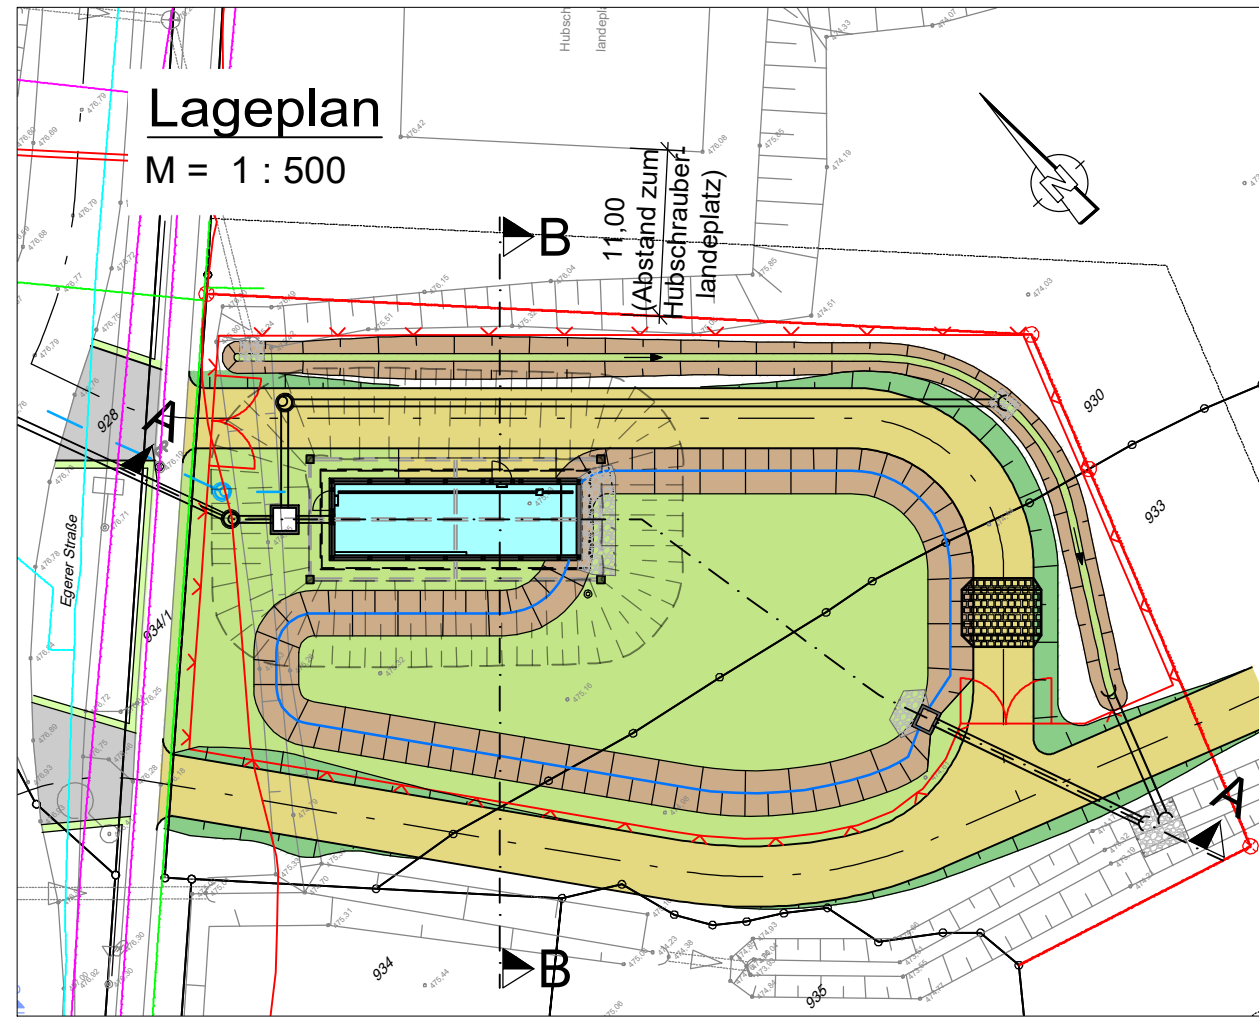

Baustoffkennwerte

Bauteil	Beton	Expositionsklassen	Betonstahl	Spannstahl
aufgehende Wände	C 35/45	XC 4; XF 4; XD 2; XA 2; WU	BSI 500 S	-
Fundamente	C 35/45	XC 4; XF 4; XD 2; XA 2; WU	BSI 500 S	-
Aufbeton	C 35/45 LP	XC 4; XF 4; XD 2; XA 2; WU	BSI 500 S	-
Sauberkeitsschicht	C 12/15	X0	-	-

Alle Einbauteile müssen der Baustoffklasse A nach DIN 4102 entsprechen.
Nach DIN 1992-2 Betondeckung erdbetonte Oberflächen $c_{min} = 55mm$
Nach DIN 1992-2 Betondeckung nicht erdbetonte Oberflächen $c_{min} = 45mm$
Betondeckungsentwicklung $r \leq 0,30$.


Alle Kanten gefast 1,5 / 1,5 cm.

Sämtliche Höhenangaben sind vor Ausführung auf Funktionalität vor Ort zu überprüfen!

Endgültige Abmessungen nach statischen, konstruktiven und wirtschaftlichen Erfordernissen.


Teilungsbauwerk - Grundriss

M = 1 : 50

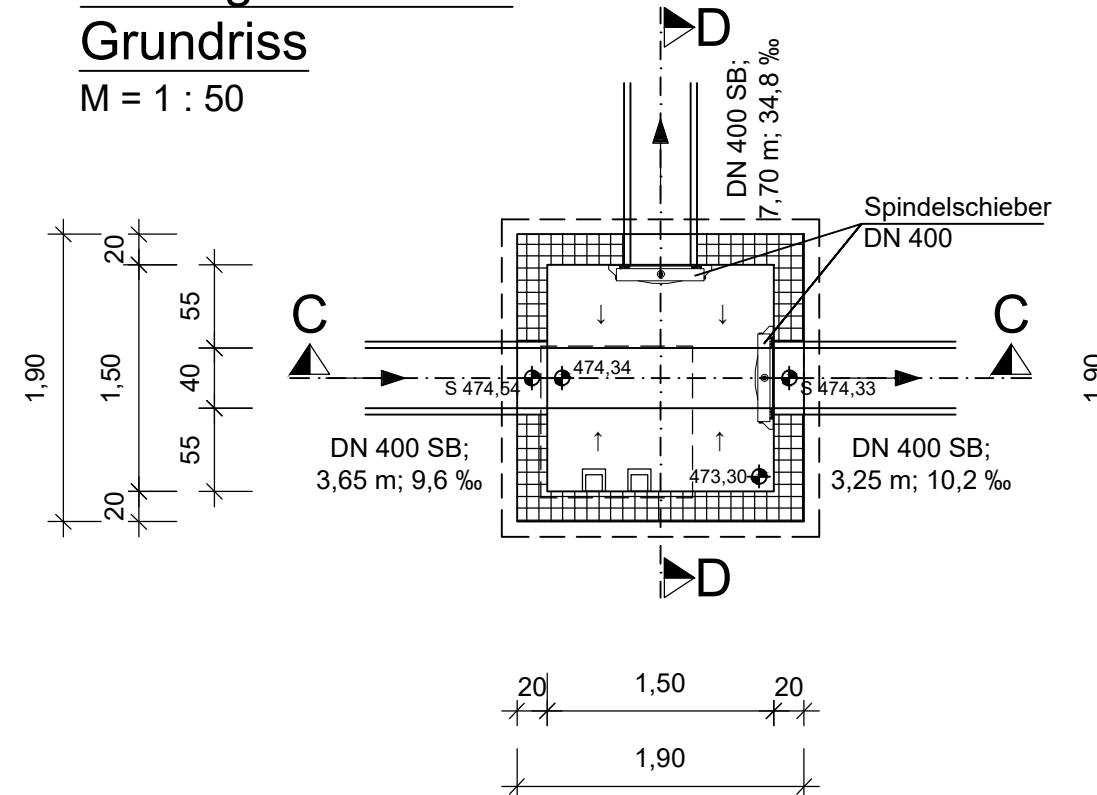


Teilungsbauwerk - Draufsicht

M = 1 : 50

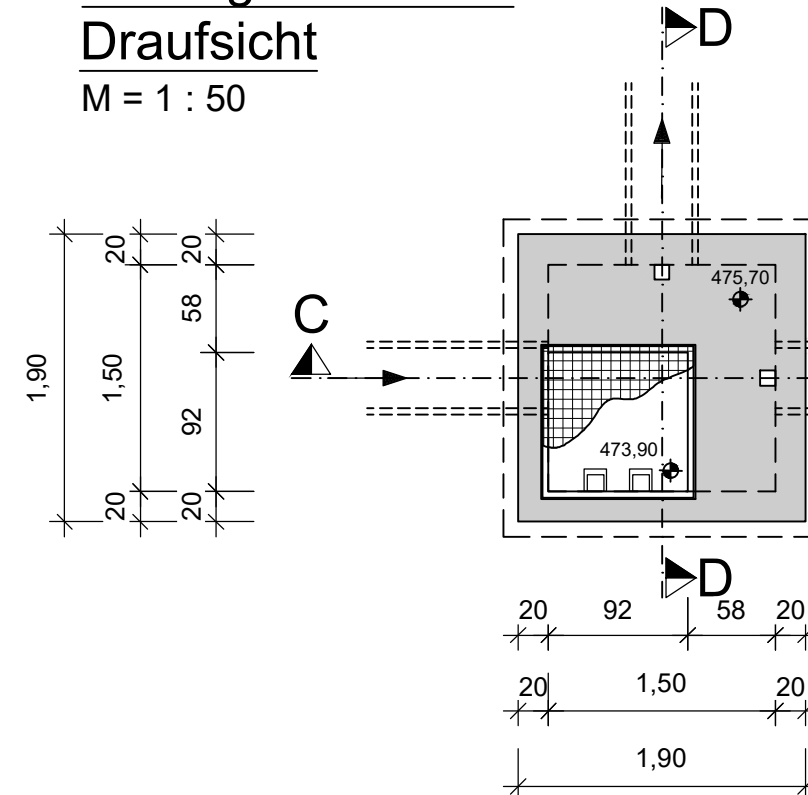


Teilungsbauwerk - Schnitt C - C

M = 1 : 50

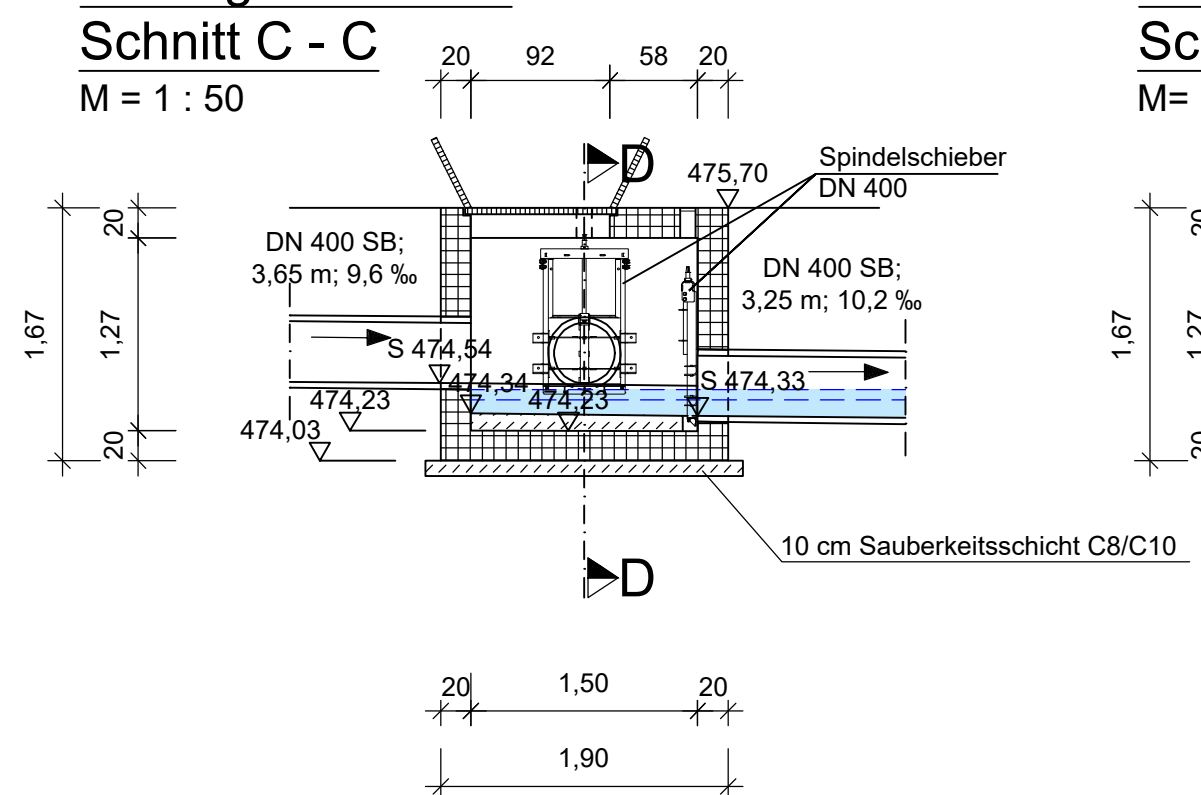

Teilungsbauwerk - Schnitt D - D


M = 1 : 50

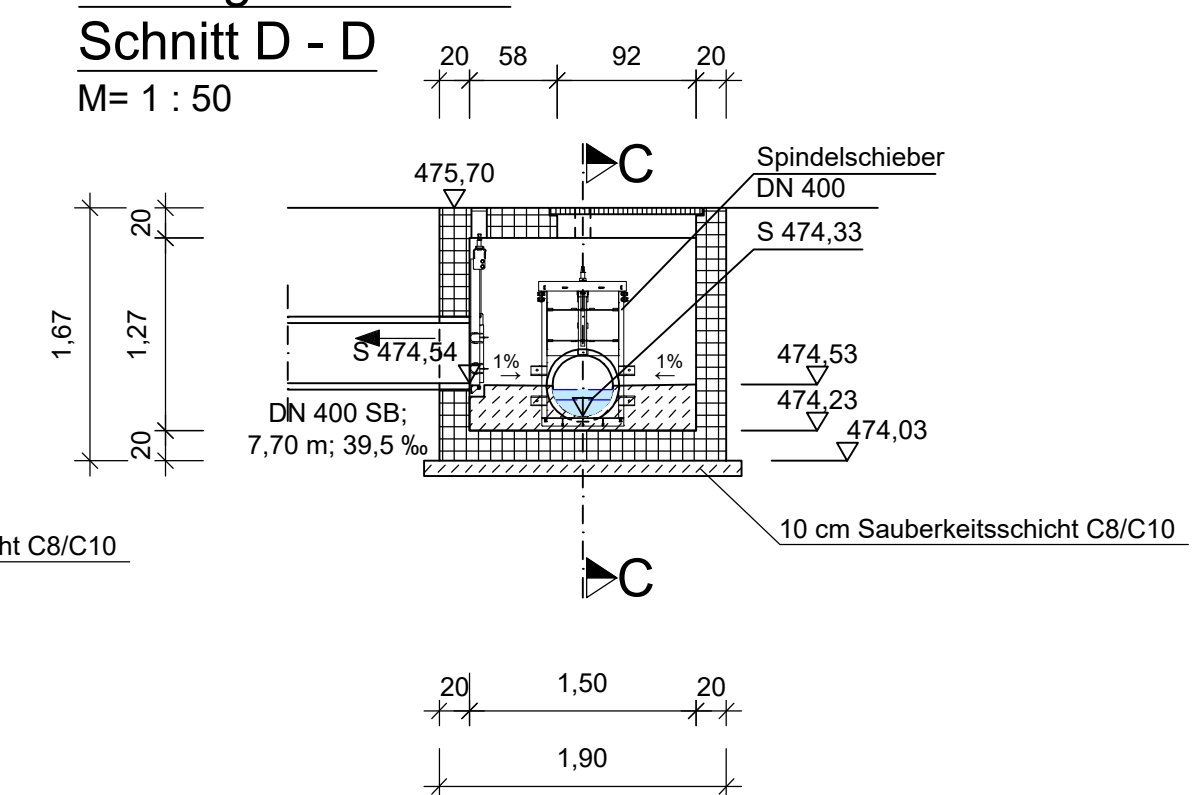

Notüberlaufschwelle

Regenrückhaltebecken

M = 1 : 50

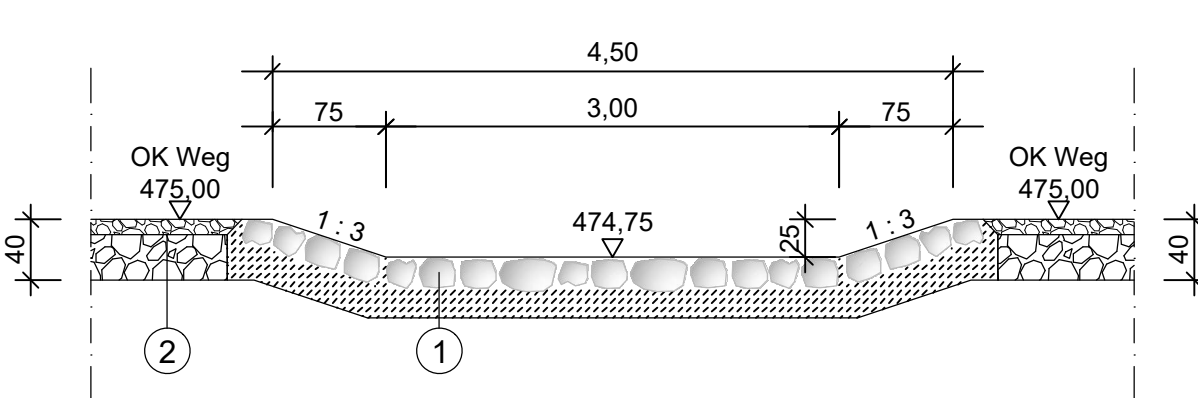


Überlaufschwelle
Aus Naturpflastersteinen auf einem 15 cm dicken Pflasterbett aus Beton Druckfestigkeitsklasse C 12/15, Expositionsklasse XD; Fugen mit Fließbeton verfüllen

Unterhaltsweg
10,0 cm Deckschicht ohne Bindemittel
30,0 cm Frostschuttschicht
40,0 cm Gesamtdicke


Auslaufbauwerk - Grundriss

M = 1 : 50

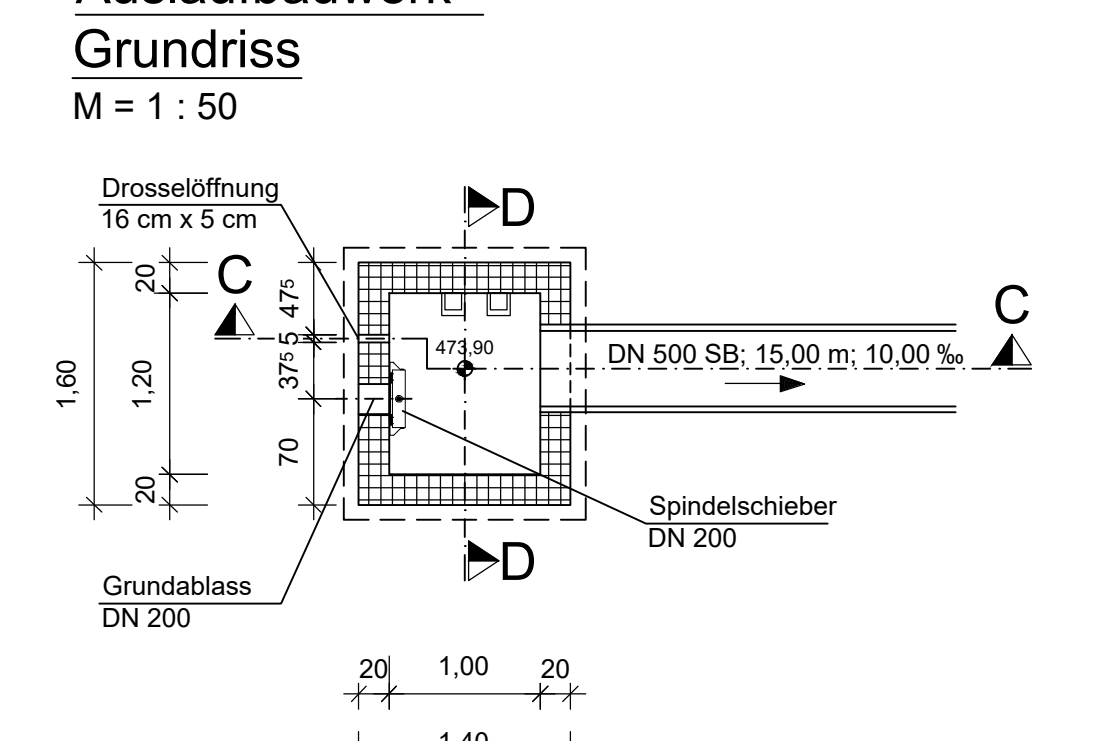


Auslaufbauwerk - Draufsicht

M = 1 : 50

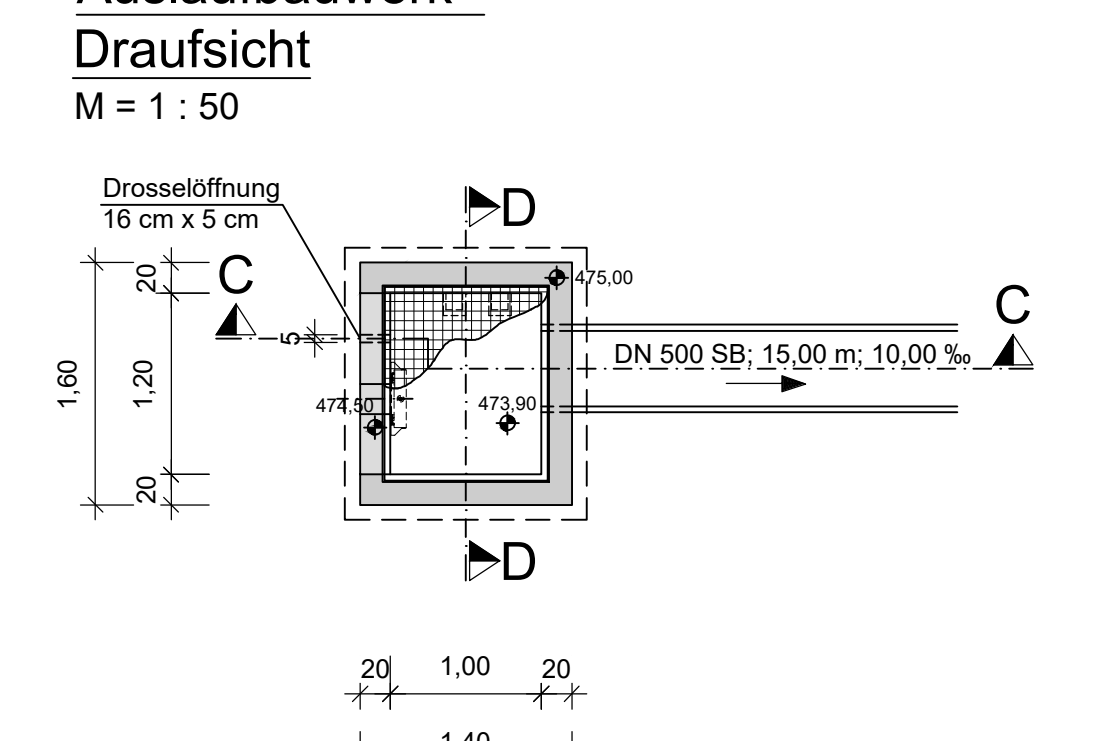


Auslaufbauwerk - Schnitt C - C

M = 1 : 50

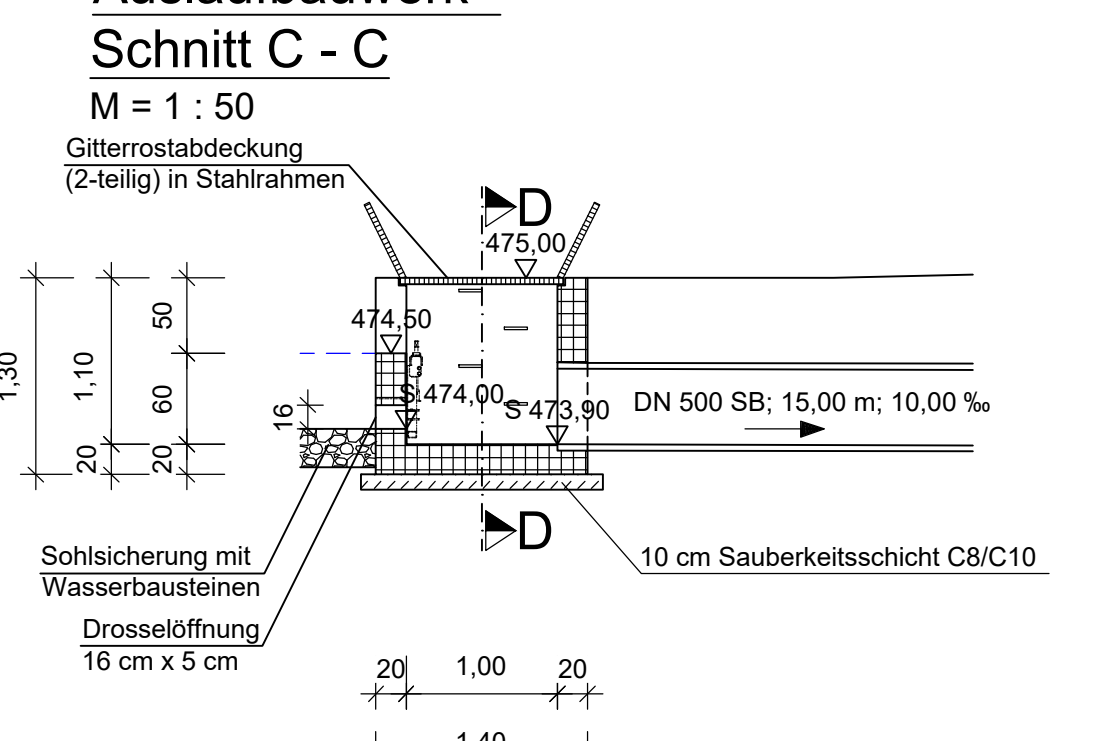

Auslaufbauwerk - Schnitt D - D

M = 1 : 50

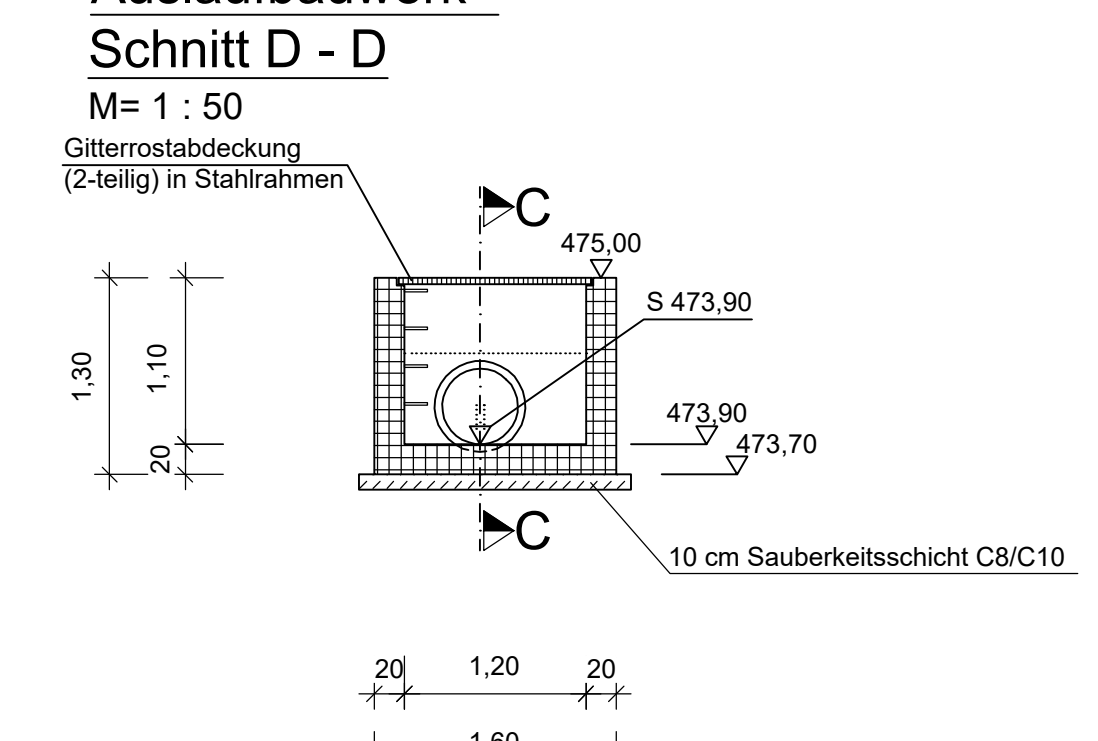

AUSSCHREIBUNGSPLANUNG

Staatliches Bauamt Amberg-Weizbach

Unterlage / Blatt-Nr.: 2

Bauwerksplan

Beckenanlage RRB 4

PROJEKTANT:

B 299 "Mitterteich-Waldsassen-Bundesgrenze"

Verlegung bei Waldsassen / Kondrau

Bauabschnitt: Regenrückhaltebecken RRB 4

aufgestellt:

Staatliches Bauamt Amberg-Weizbach

gez. Kederer

Amberg, den 16.03.2025

90.02.2025

1/92 m²