


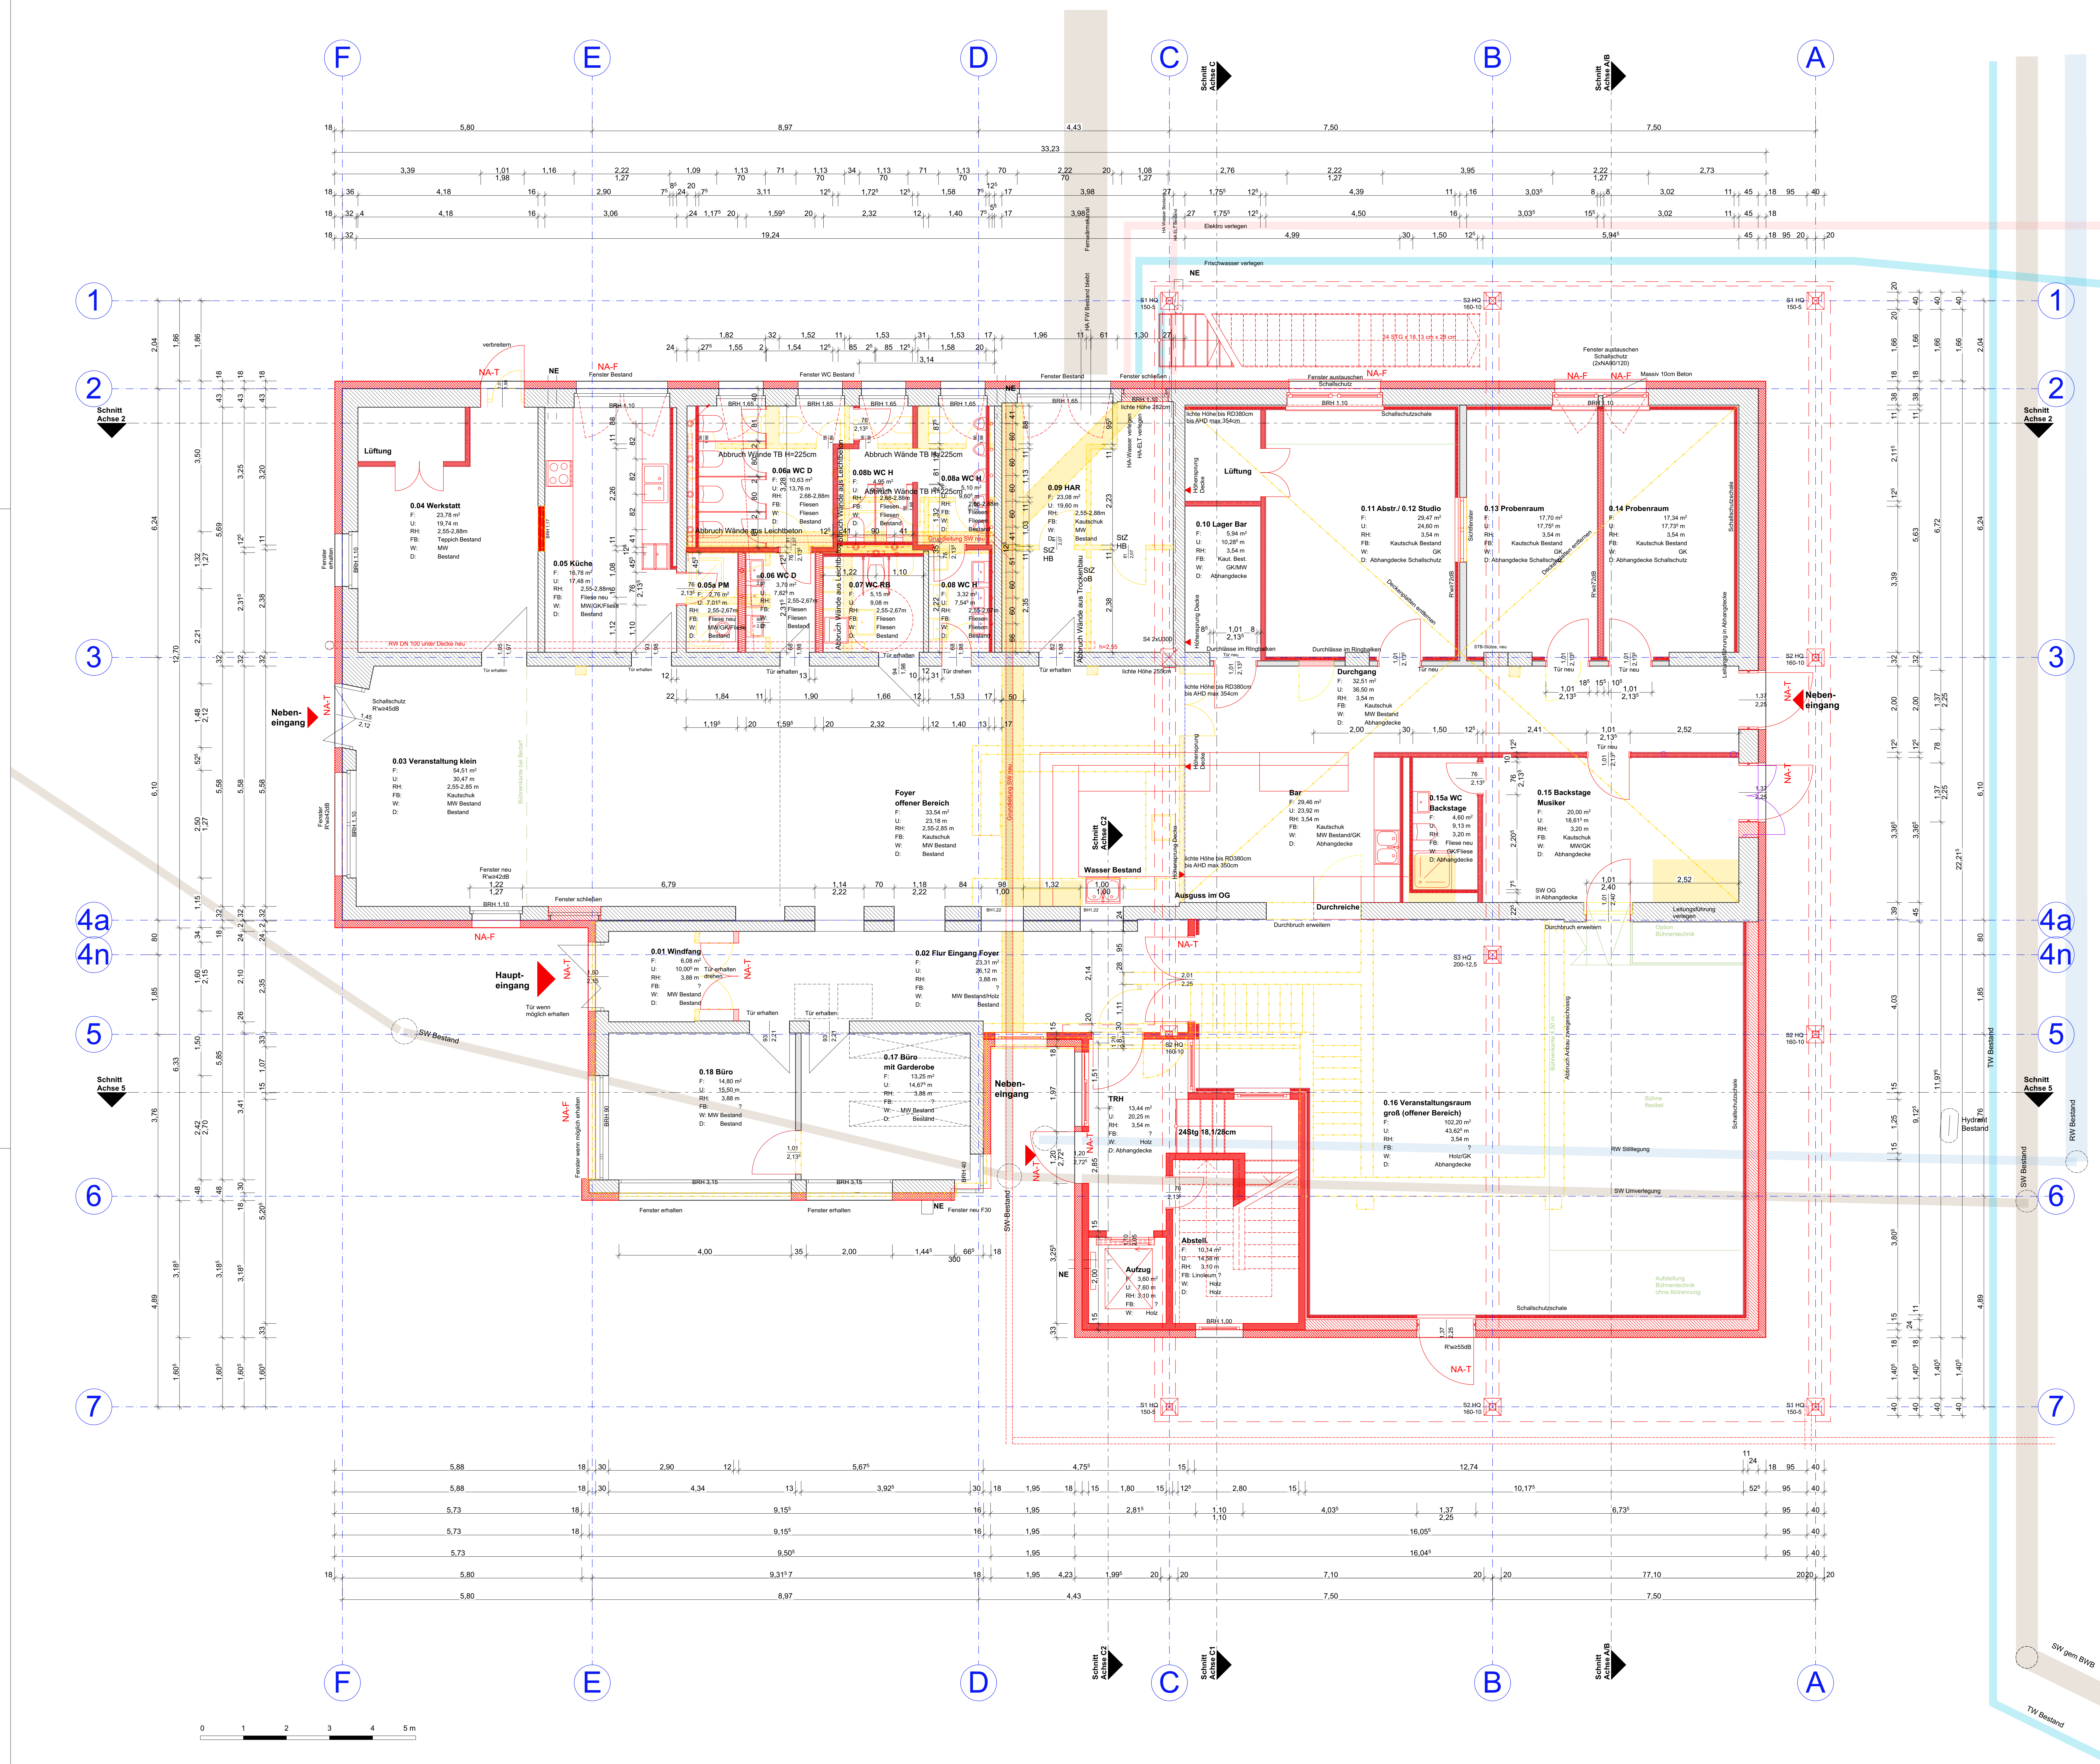

LEGENDE

Bestandswand MW	OKFF	Oberkante Fertigfußboden	WNB	Wandbohrung
Stahlbeton	OKWB	Oberkante Rohfußboden	WNB	Türposten
Trichterbau Bestand	UNWB	Unterkante Rohfußboden	WNB	Freisprengbohrung
MW neu	UK Fde	Unterkante Fertigdecke	HA	Raussenstich
Trichterbau neu	UK Fde	Unterkante Fertigdecke	FE	Fußbodenverleumdung
Abbruch	UZ	Überzug	HE	Heizkörper

INDEX

INDEX	DATUM	ÄNDERUNGEN	BEARB.

BAUVORHABEN

JFE Klinker, „on top! Die Jugendfreizeiteinrichtung wächst über sich hinaus“

Aufstockung und Modernisierung

Bruno-Baum-Str. 56, 12685 Berlin

BAUHERR

Bezirksamt Marzahn-Hellersdorf von Berlin
Abt. SchulSportWerkFM
SE Facility Management
FB Baumanagement

Premnitz Str. 11-13
12591 Berlin

Freigabe:

PLAN

Erdgeschoss
Ausführungsplanung

Beurteilt: sk
Datum: 08.03.2025

Datename: JFE-Klinker_AP_pln
Blattnummer: 0

Maßstab: 1:50
Blattgröße: 1189mm * 841mm

INDEX

PLANNUMMER

JFE-AP-50-GR-EG-01

Vorabzug, nicht für die Ausführung freigegeben. Nur für Ausschreibung.