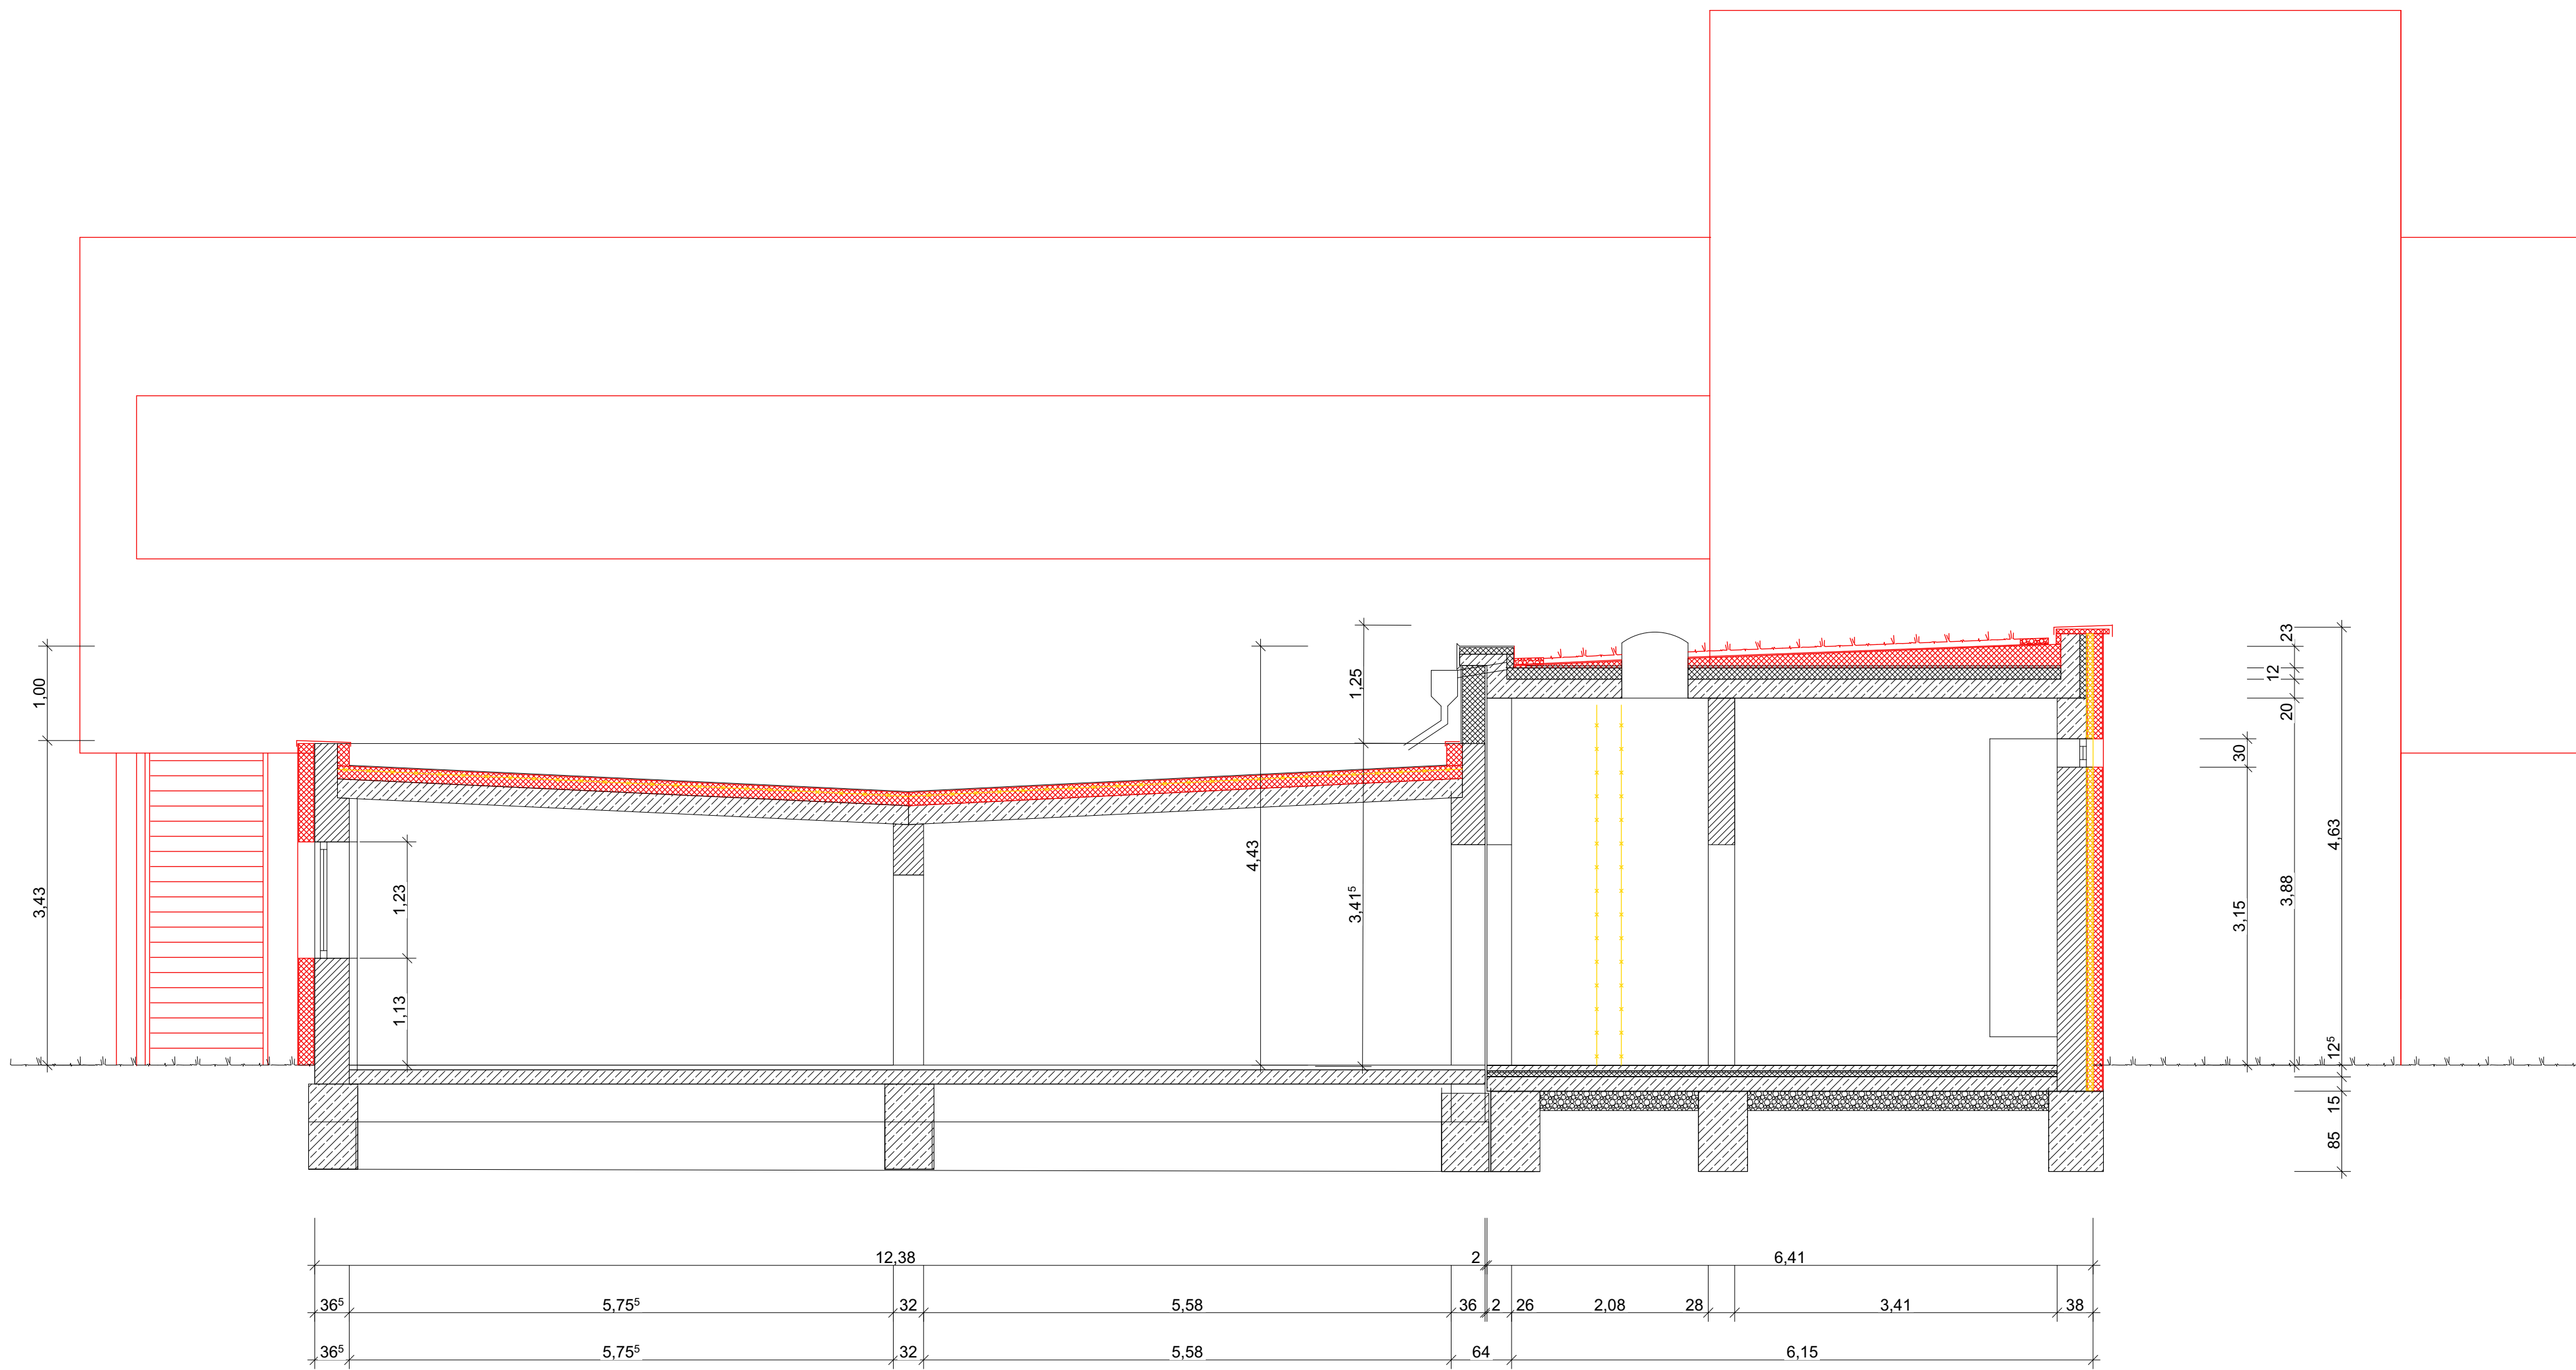


[illegible]

SCHNITT ACHSE C1

LEGENDE					
	Bauwerk MW	KORR	Oberkante Fertigfließen	WKB	Wandernöhrung
	Stahlbeton	KORB	Oberkante Rohfließen	TJ	Türschwelle
	Trockenbau-Betondeckung	UMFB	Unterseite Rohfließen	FZS	Festsetzung
	MW neu	URK RdH	Unterseite Röhrlücke	HA	Hausanschluss
	CLT-Wand neu	UK RdH	Unterseite Fertigleiste	RE	Raffelstreifenbesetzung
	Trockenmauer	a. OFFT	über Oberkante Fertigfließen	HK	Hakenanker
	WDHS neu	UZ	Unterrag	GS	Geschirrspüler
	Ablaufschach	UEZ	Übertag	SdB	Sanitärrohr
	Erdbecken	BRH	Brühenabzug als OFFT	MW	Mauerwerk
	Vorderkante	VK	Vorderkante	E	Elektronik
	Unterseite	UK	Unterseite	H	Holzwerk
	OK	OK	Oberkante	L	Lüftung
	HGB	ZOB	zentriertgehängte Baugruppe	RS	rausicht
	GWB	GKB	Gießerkanthaubeplatte	T30	feuerhemmende Tür
	HdH-Kalkulation	RD	Rahmenbohle	T30-A	feuerhemmende Tür-Bestand
	WD Wanddurchbruch	DD	Deckendurchbruch	F30	feuerhemmende Bauteile (H)
	DK Deckendurchbruch	SD	Schütze	F90	hochfeuerhemmende Bauteile
	BS Bodenstange	WS	Wandstütze	F90	feuerbeständige Bauteile (H)
	WD Wanddurchbruch	WT	Wandstütze		
	BD Boden durchbruch				

INDEX	DATUM	ÄNDERUNGEN	BEARB.
Alle Maße sind vor Ort und Baueingabe zu prüfen! Alle Höhenkoordinaten beziehen sich auf OKFFB. Die Werk- und Detailplanung gilt nur in Verbindung mit der größten Skizze und der Haupttechnischen Planung! Gesonderte Werkstatt-Detaillzeichnungen der ausführenden Firmen und der Projektanten für die Haustechnik müssen vor der Ausführung vom Architekten geprüft und freigegeben werden! Nicht angegebene Materialien und Baustoffe gemäß Ausschreibung und Statistik! Hinweise auf andere Blätter und Details sind bei der Ausführung vorrangig zu beachten!			

BAUVERFAHREN	JFE Klinker: „on top!“ Die Jugendfreizeitanlage wächst über sich hinaus“ Aufstockung und Modernisierung Bruno-Baum-Str. 56, 12685 Berlin
BAUHERR	Bezirksamt Marzahn-Hellersdorf von Berlin Abt. SchulSportWeitkultur SE Facility Management FB Baummanagement Prenzlauer Str. 11-13 12591 Berlin
PLAN	Querschneise AC+AA/B+Altbau Ausführungsplanung
Bezeichnet:	Dateiname: JFE_Klinke_AP.gn Maßstab: 1:50 Datum: Blattnummer: 0 Blattgröße: 1189mm x 841mm
INDEX	PLANNUMMER JFE-AP-50-SN-Q-08

Vorabzug, nicht für die Ausführung freigegeben. Nur für Ausschreibung