




Schnitt A-A

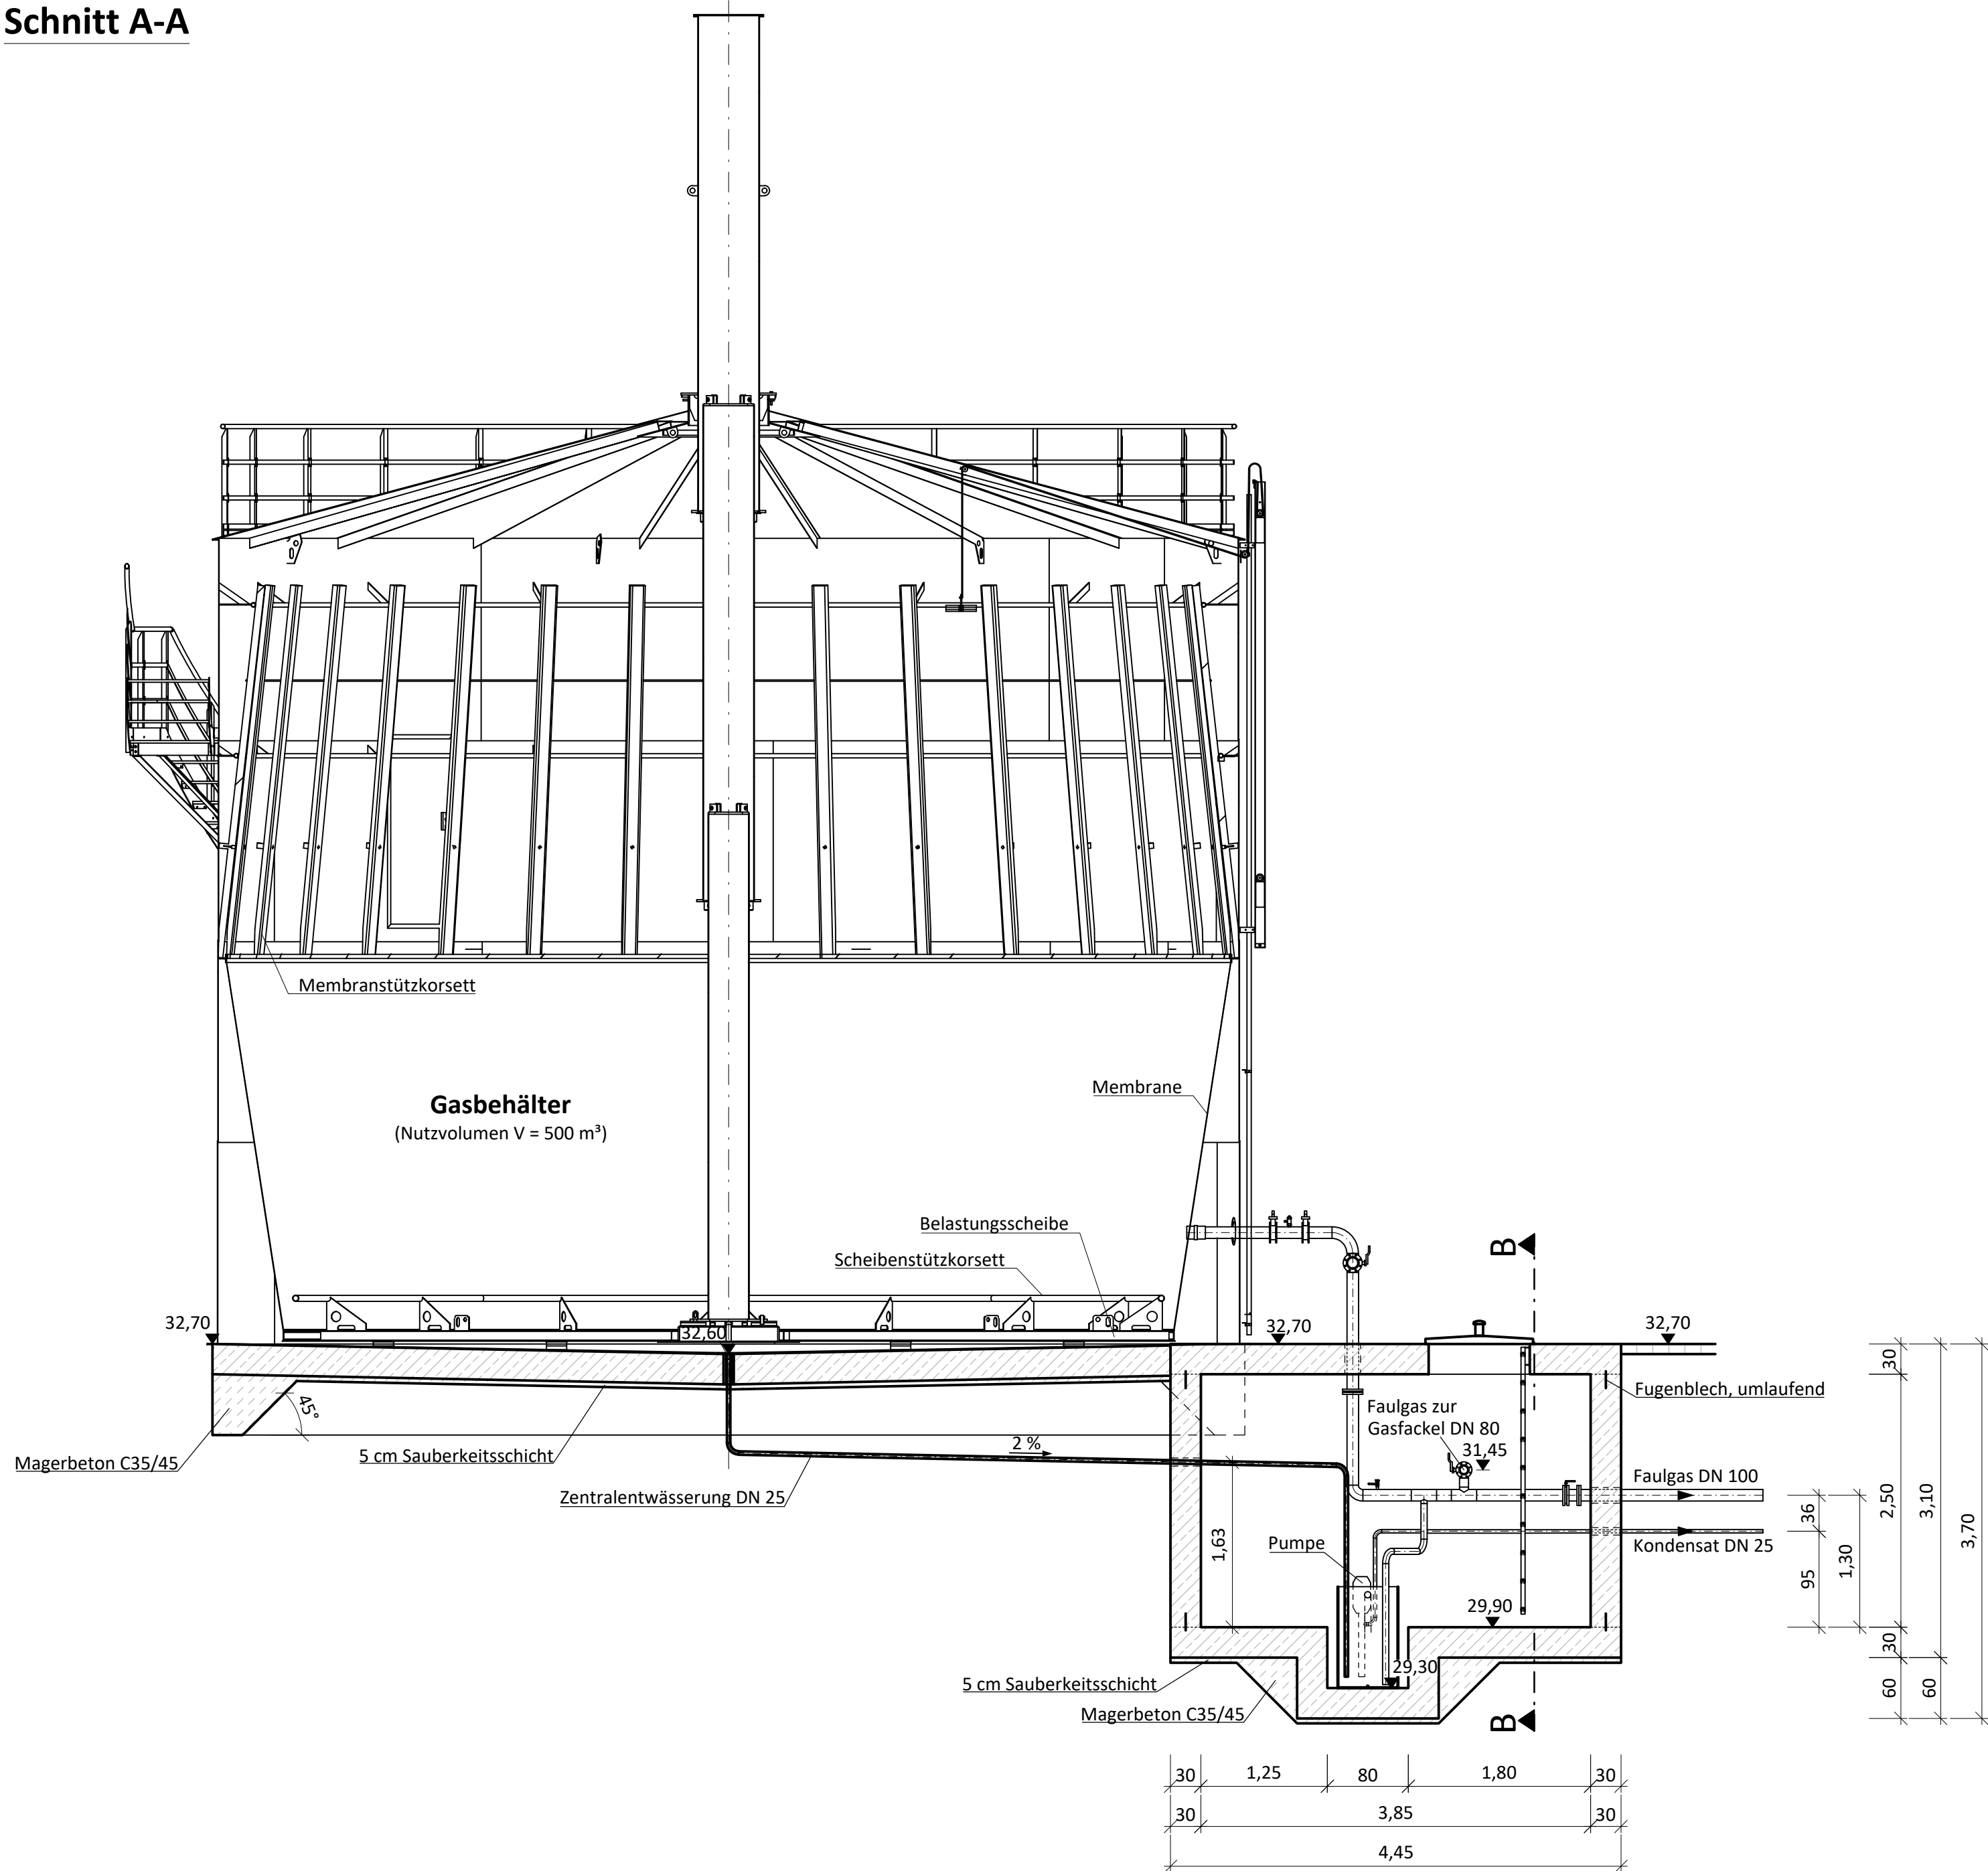


Schnitt B-B

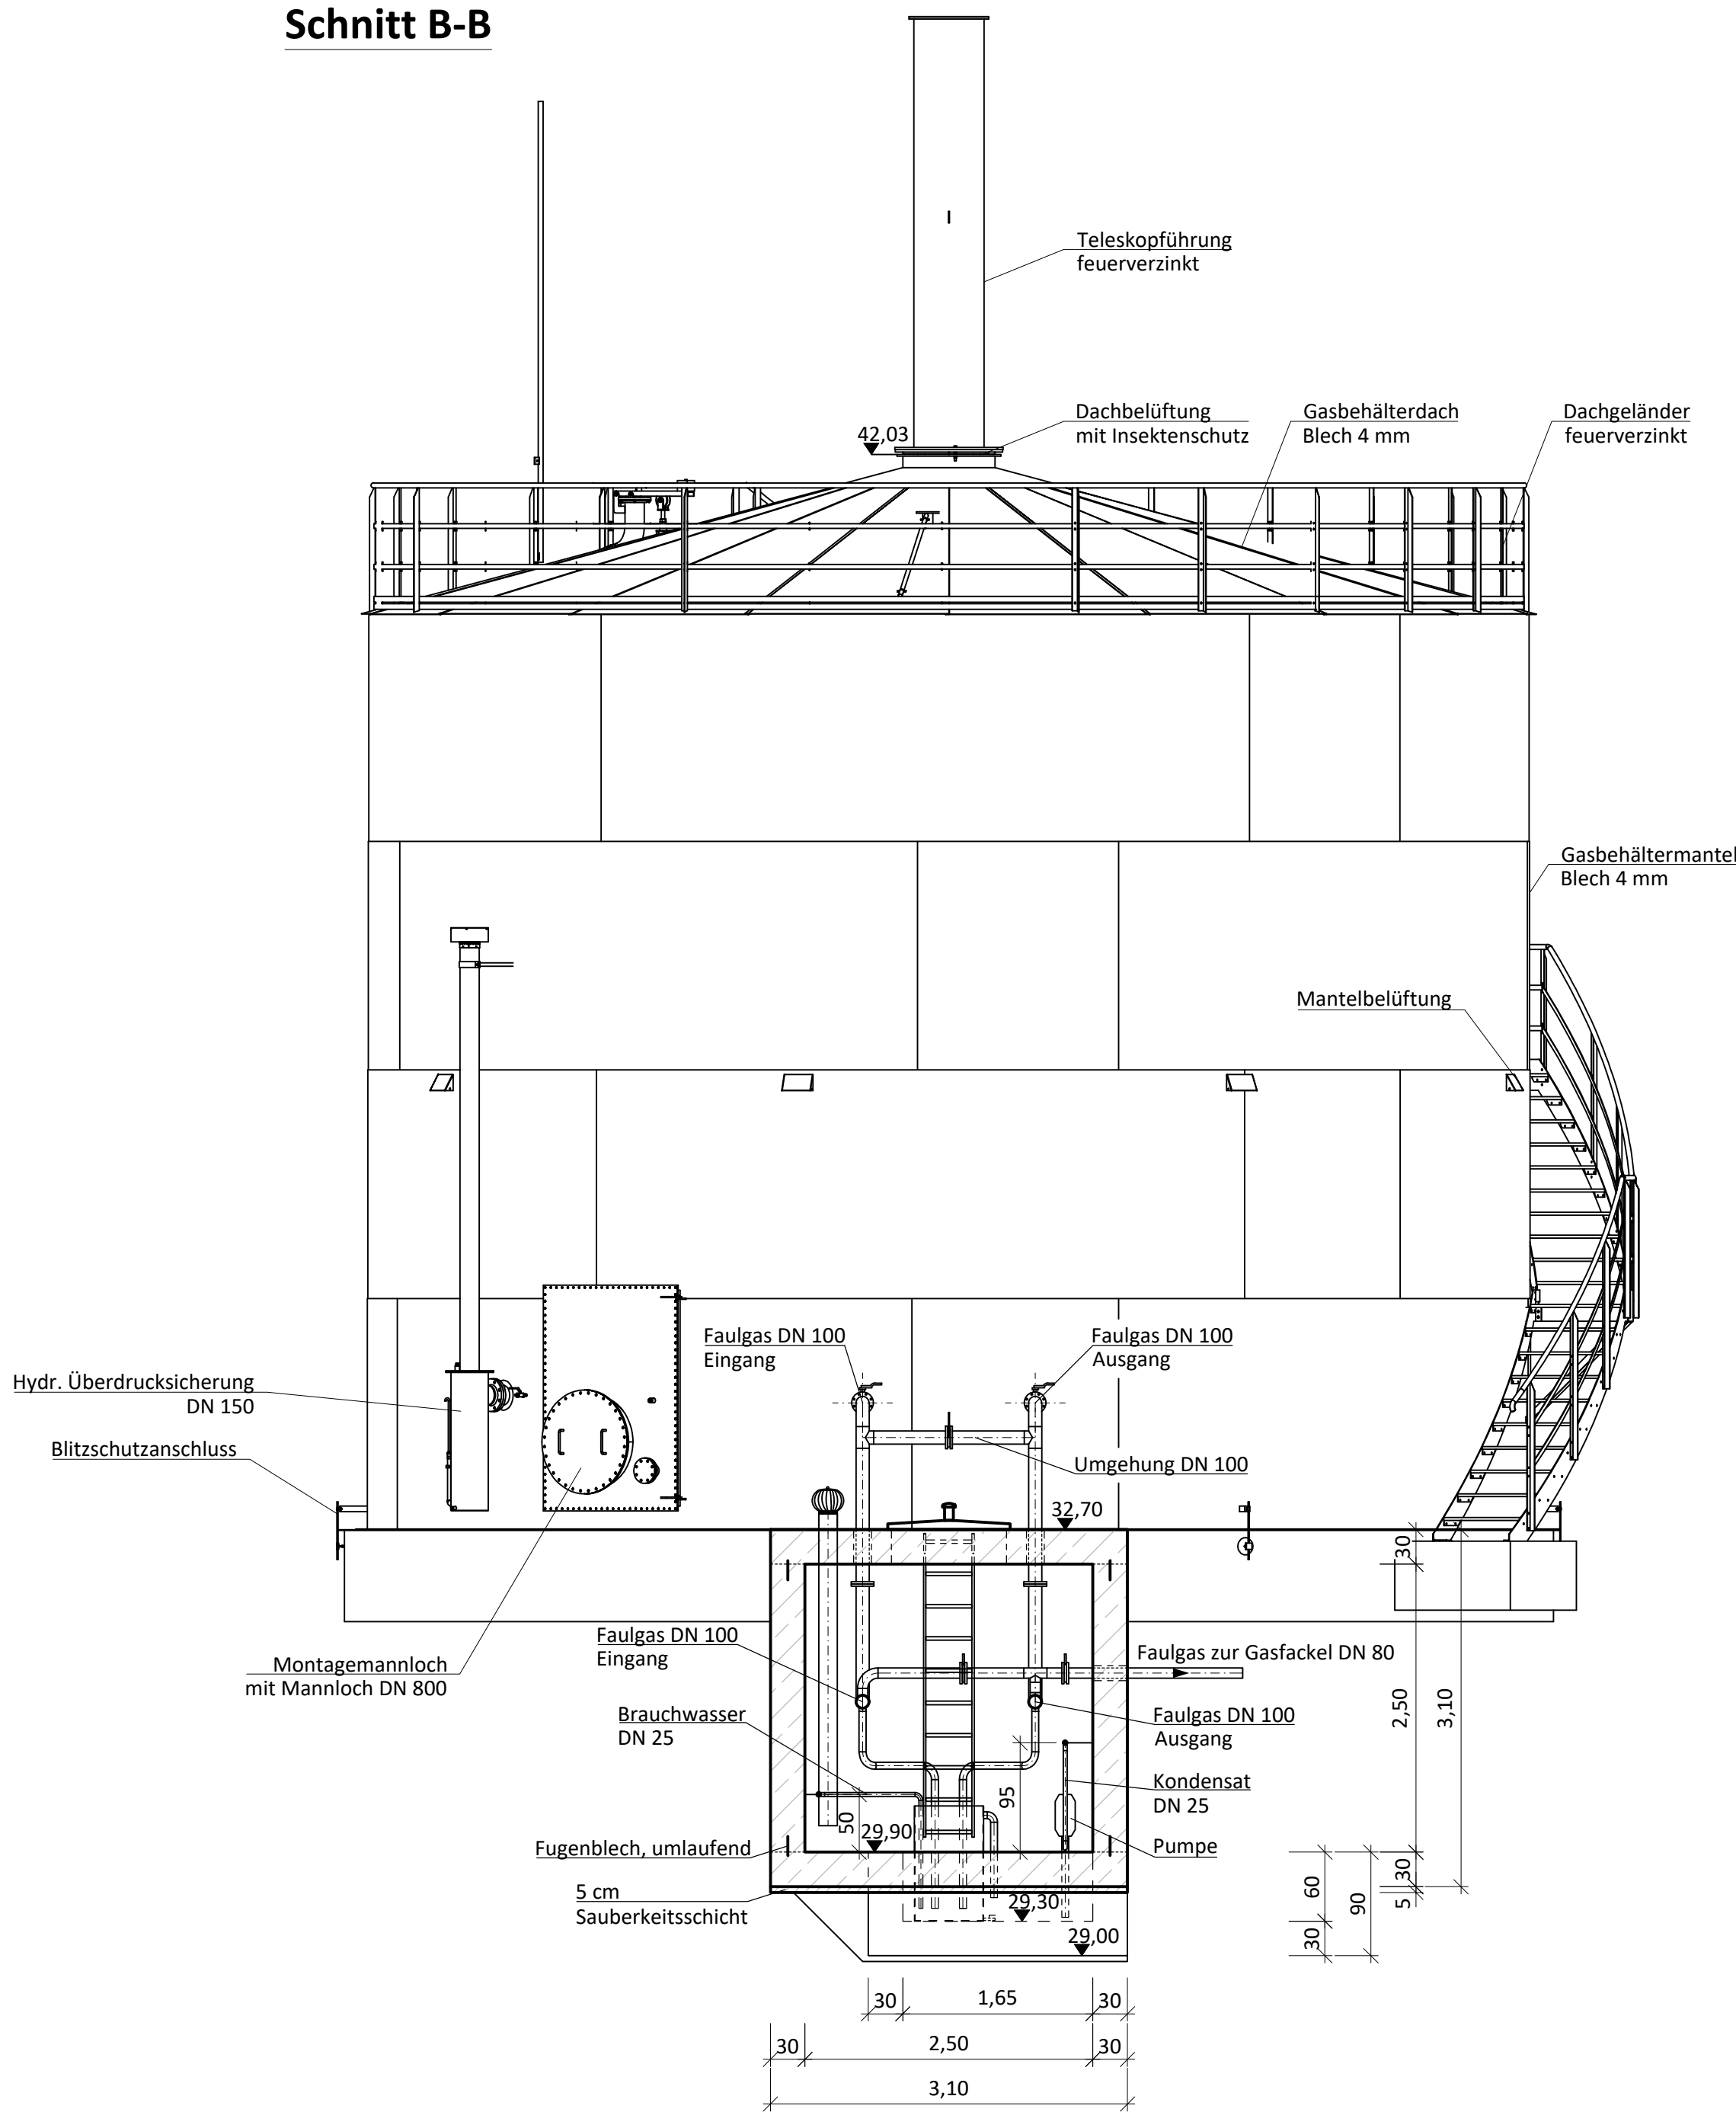


Detail Treppenfundament M 1:20

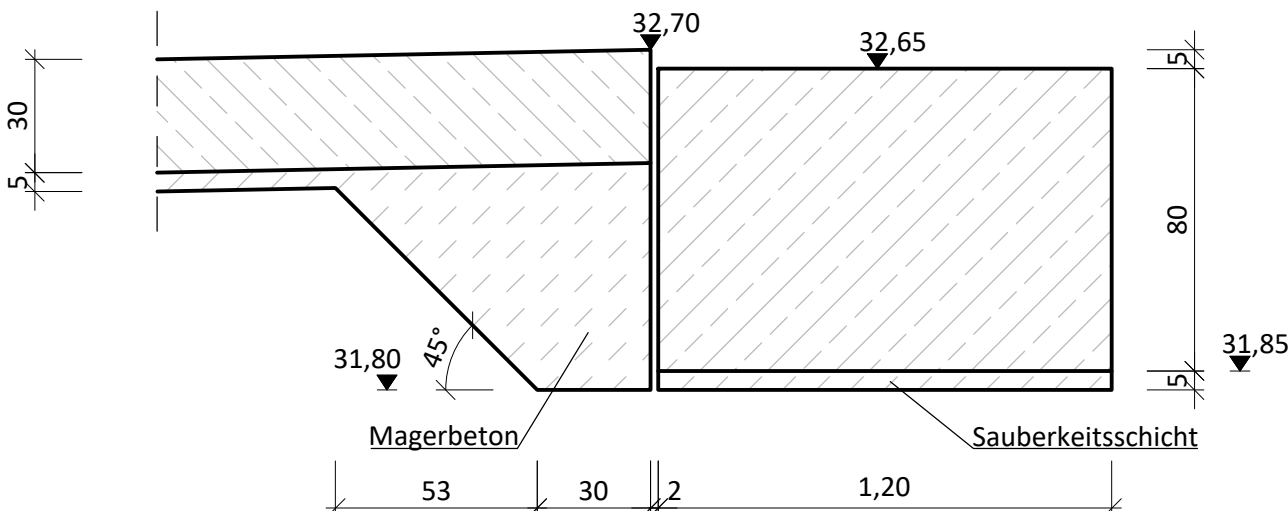

Draufsicht

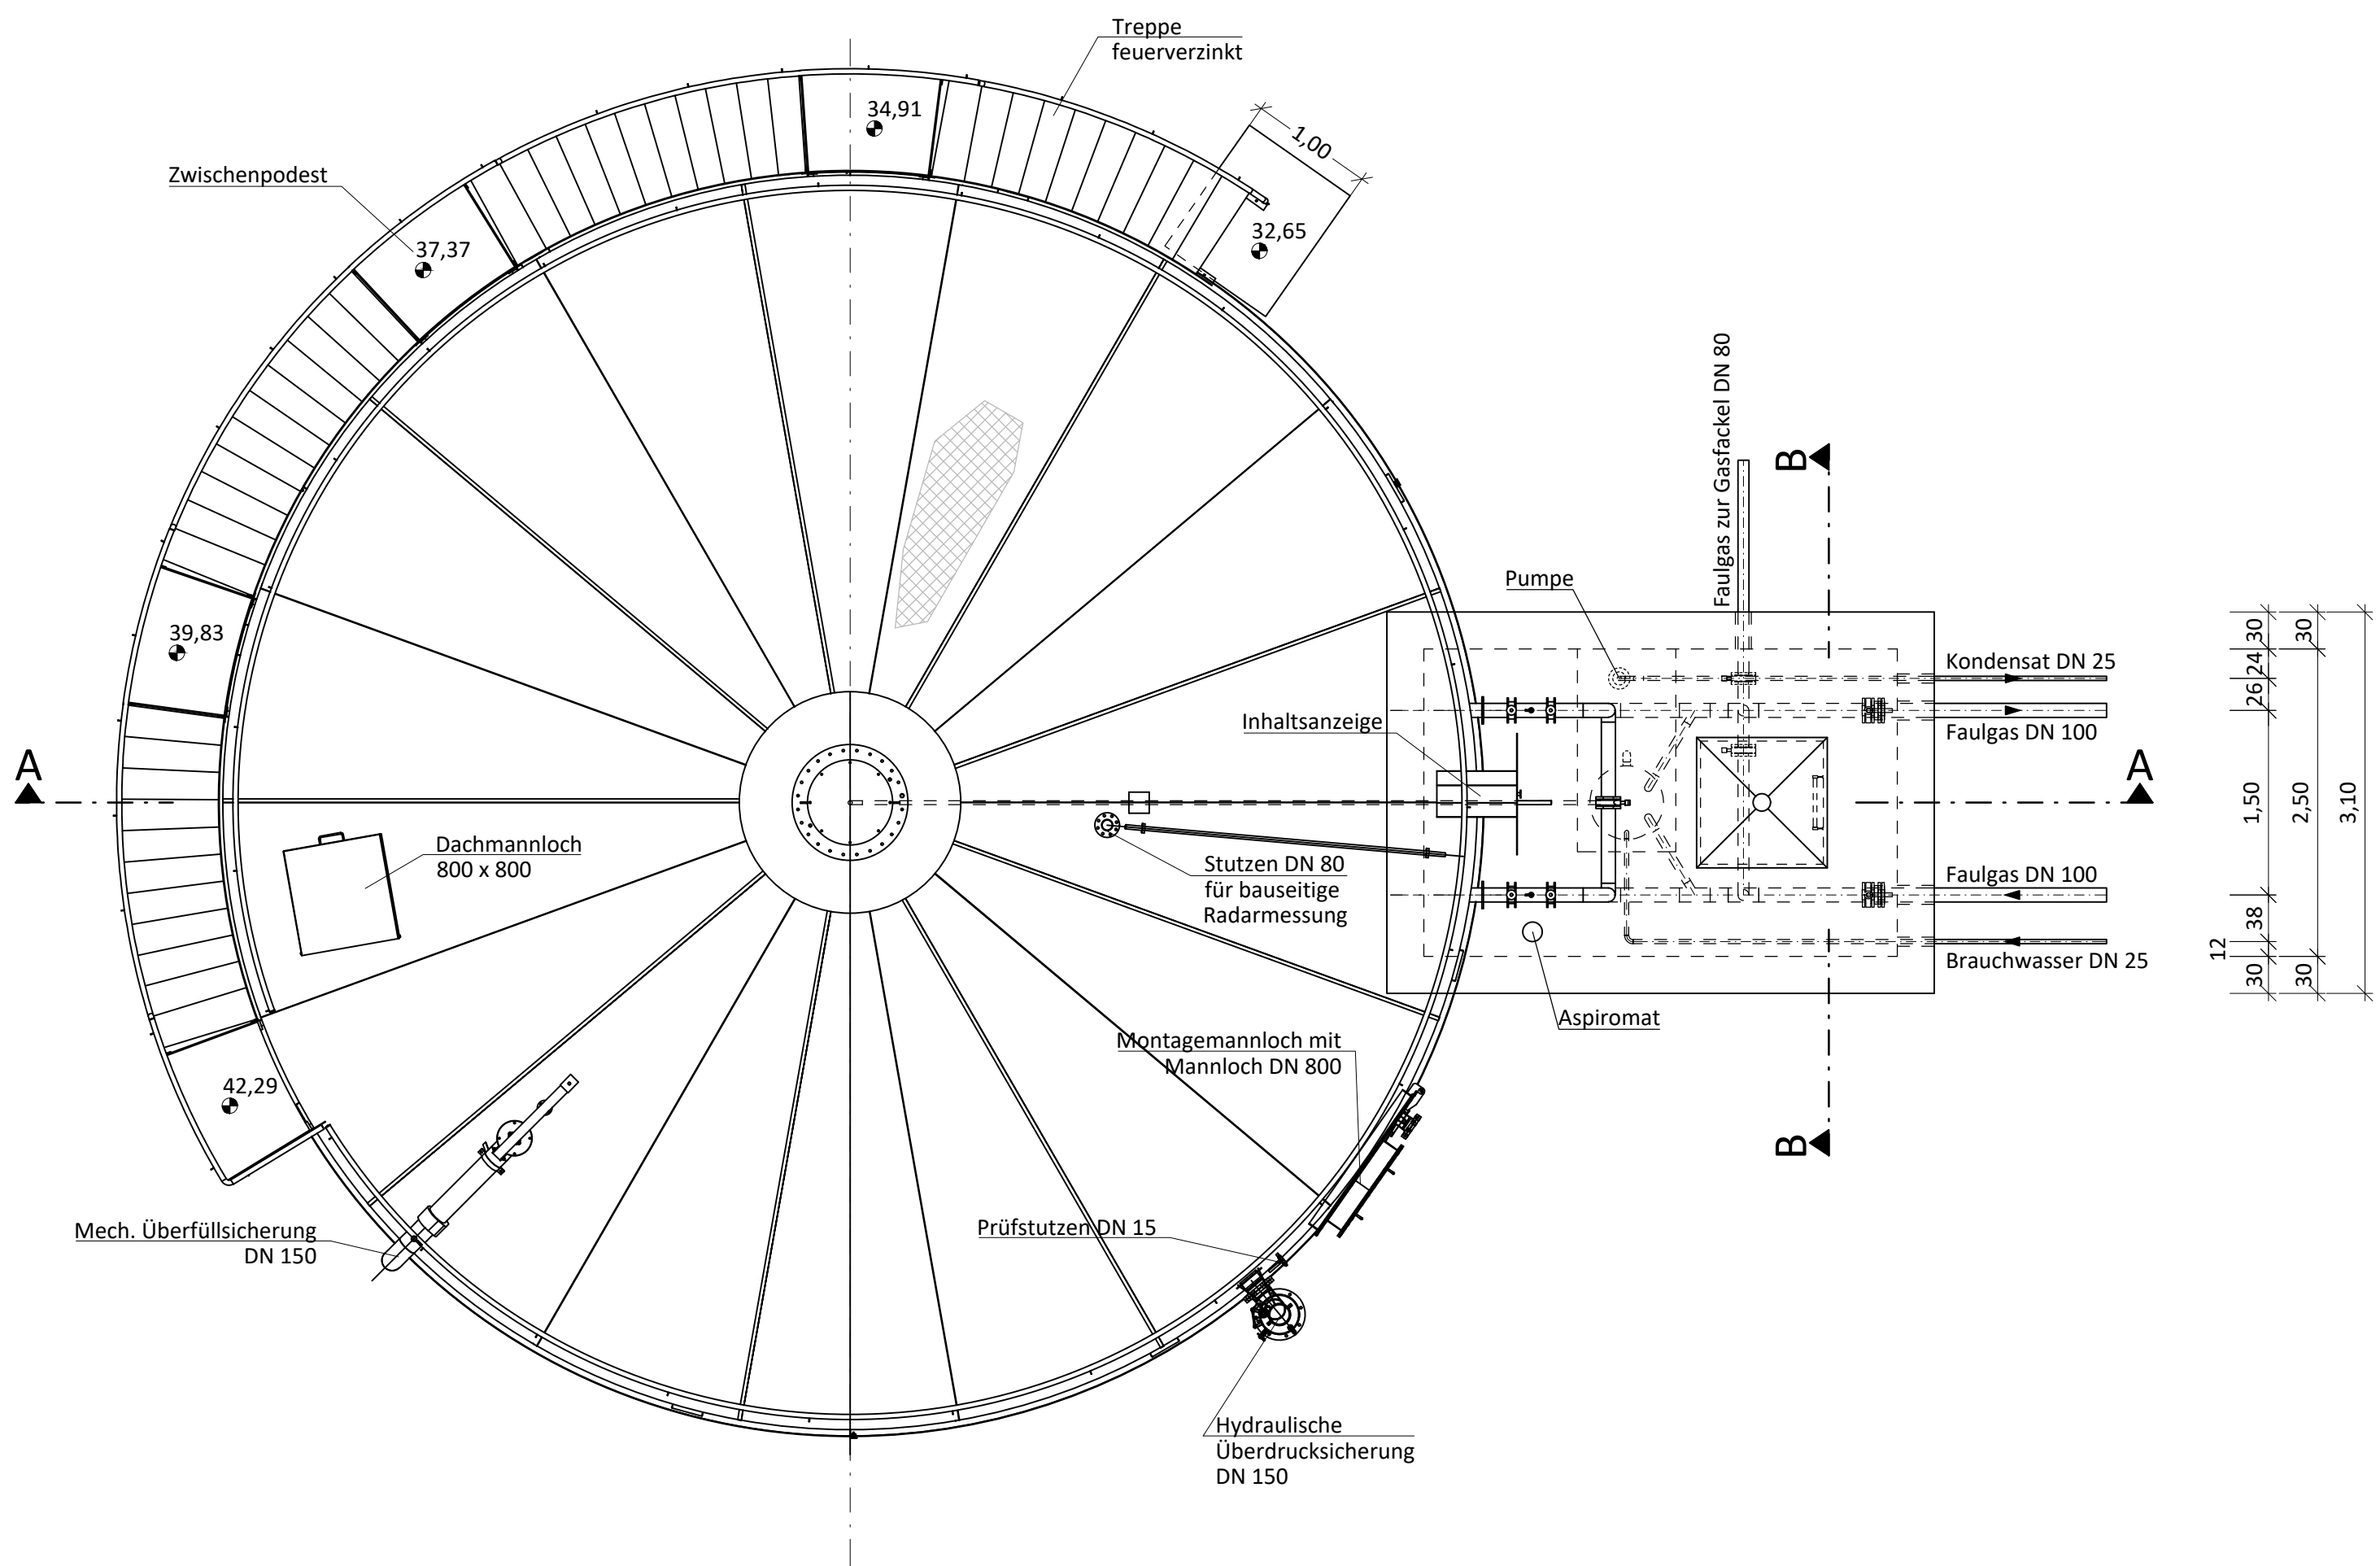

Ansicht

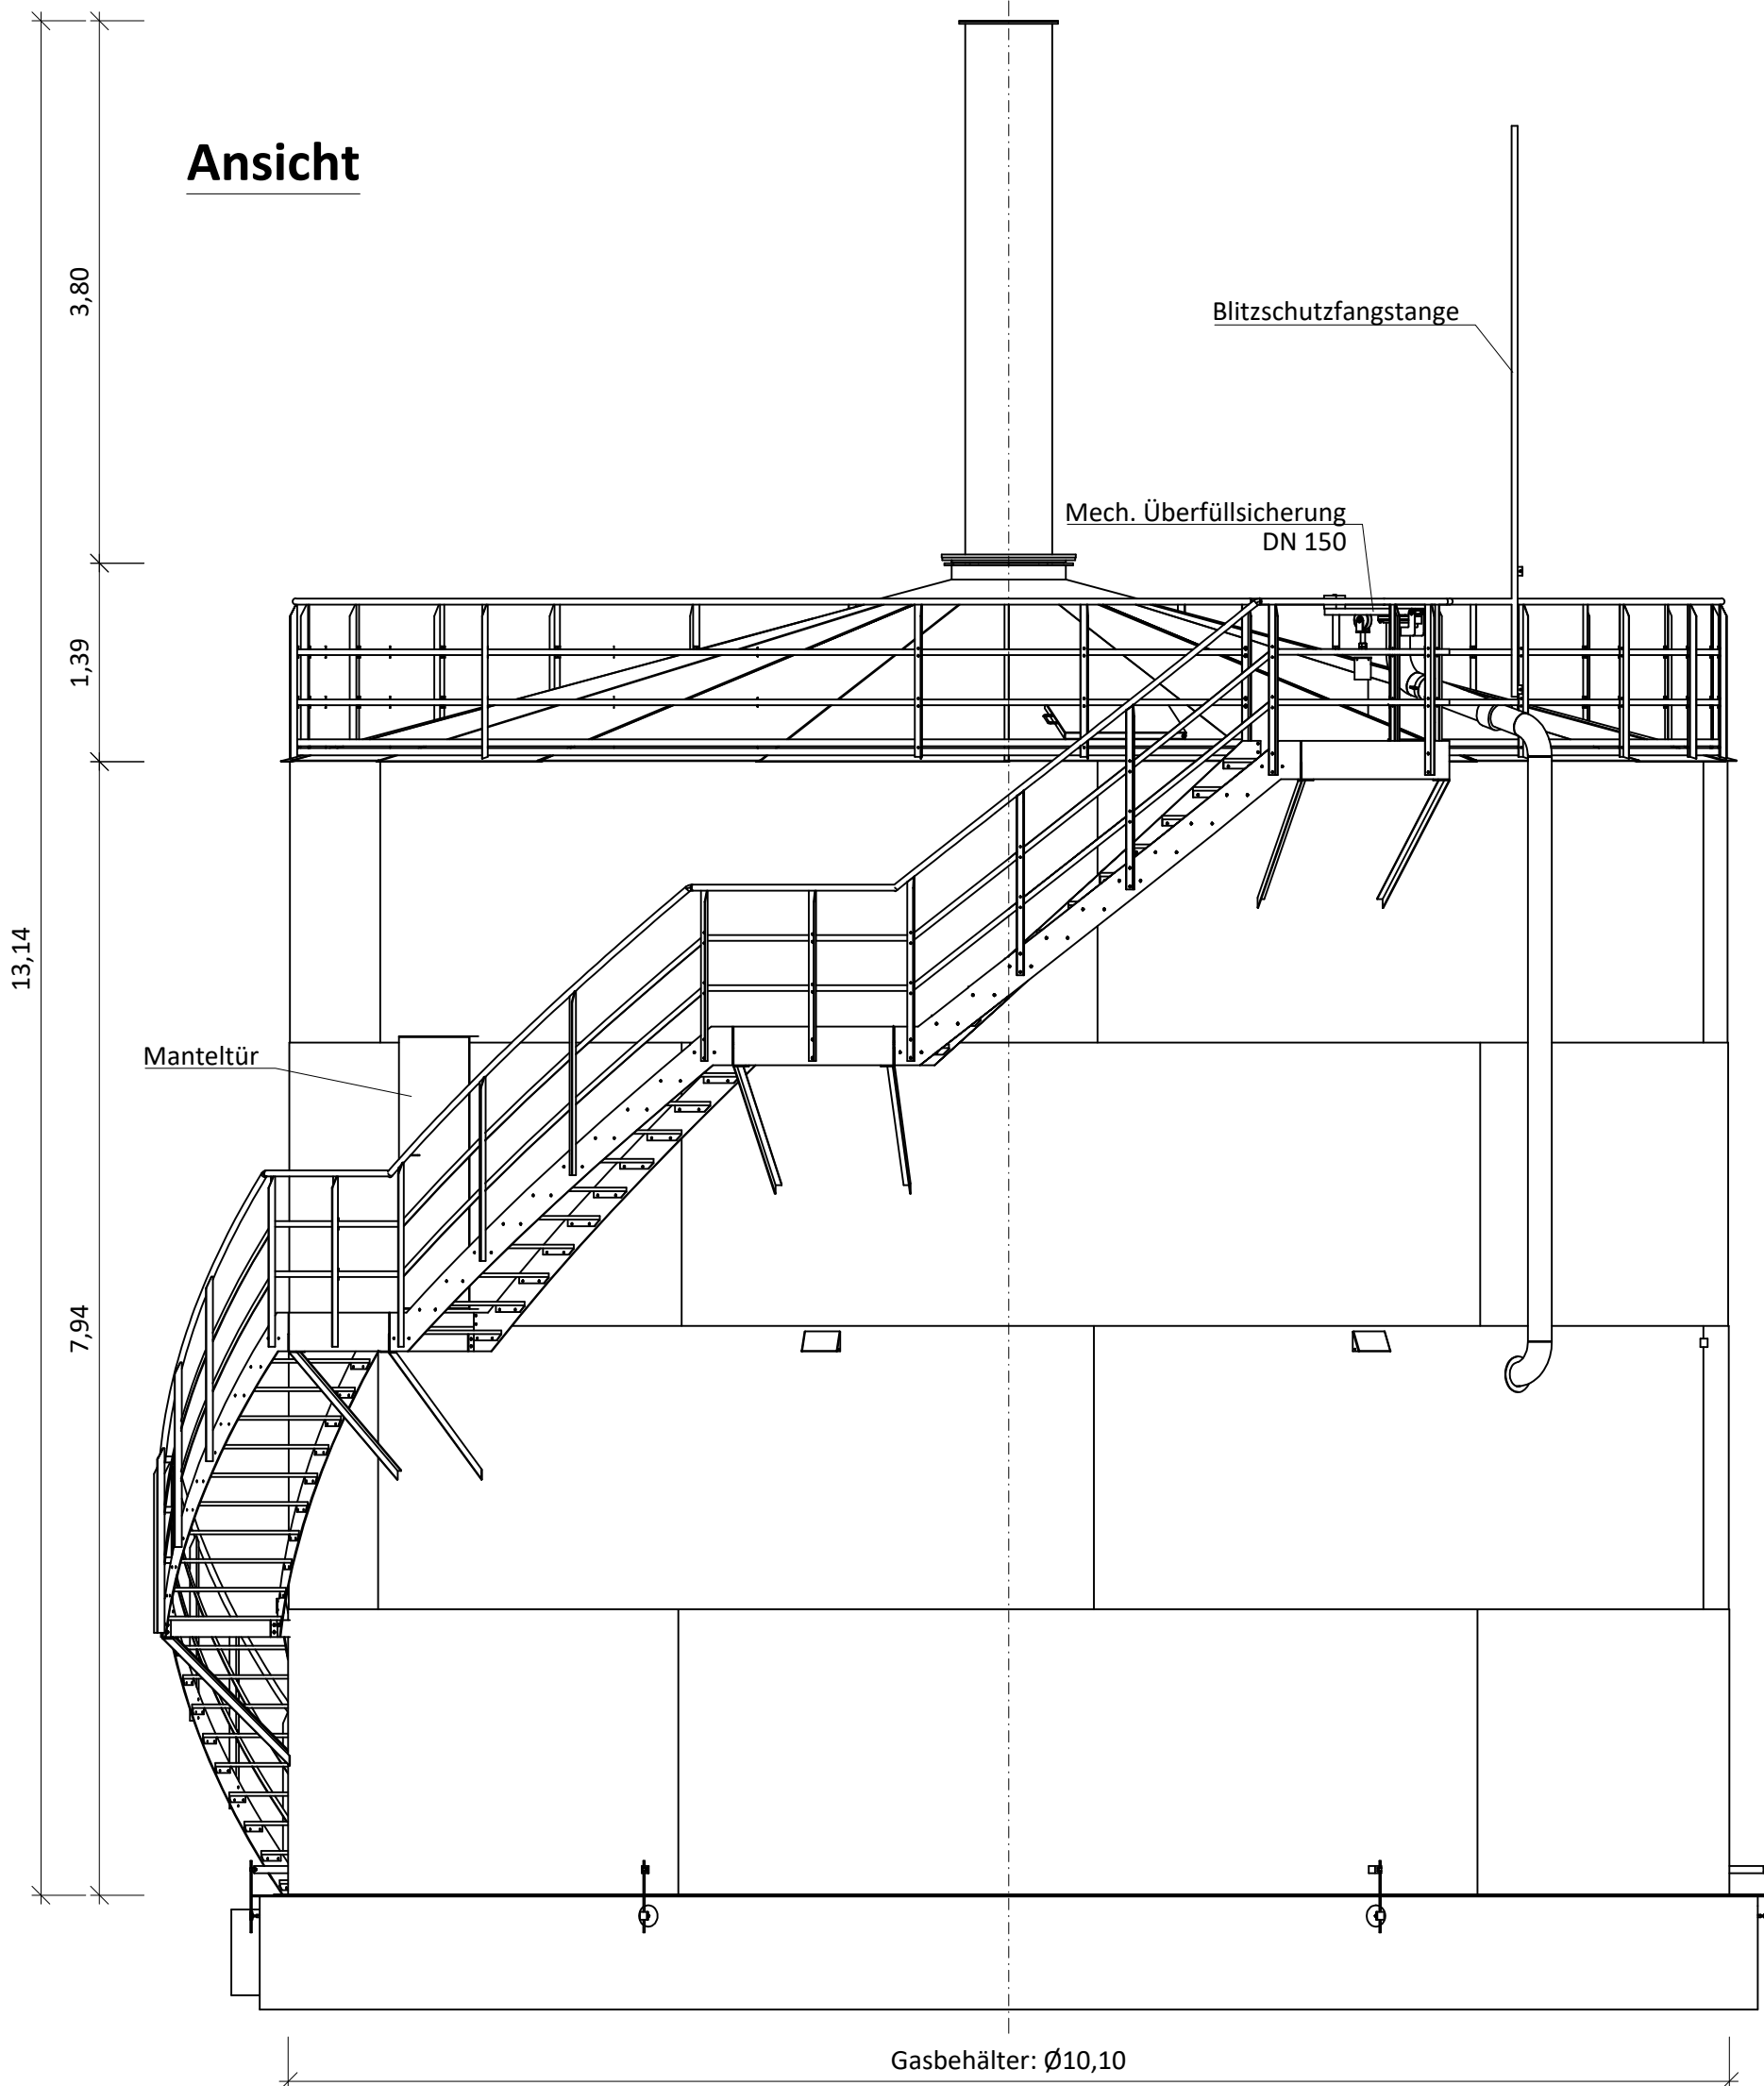

|       |              |            |             |
|-------|--------------|------------|-------------|
|       |              |            |             |
| a     | Erstausgabe  | 20.01.2026 |             |
| Index | Beschreibung | Datum      | bearb./gez. |

Abwasserentsorgung Südheide GmbH & Co. KG

Erweiterung der Kläranlage Winsen (Aller)

Ausführungsplanung  
Gasbehälter

|                                  |                                 |
|----------------------------------|---------------------------------|
| aufgestellt:                     | Maßstab: 1 : 50                 |
| Abwasserentsorgung Südheide GmbH | bearbeitet:                     |
|                                  | gezeichnet:                     |
|                                  | Registrier-Nr.: 22063-70-BW03-a |
|                                  | UTM GKS GKA GKB                 |
|                                  | Grundplan: -                    |
|                                  | Erstellungsprogramm: ACADMap    |