




Draufsicht

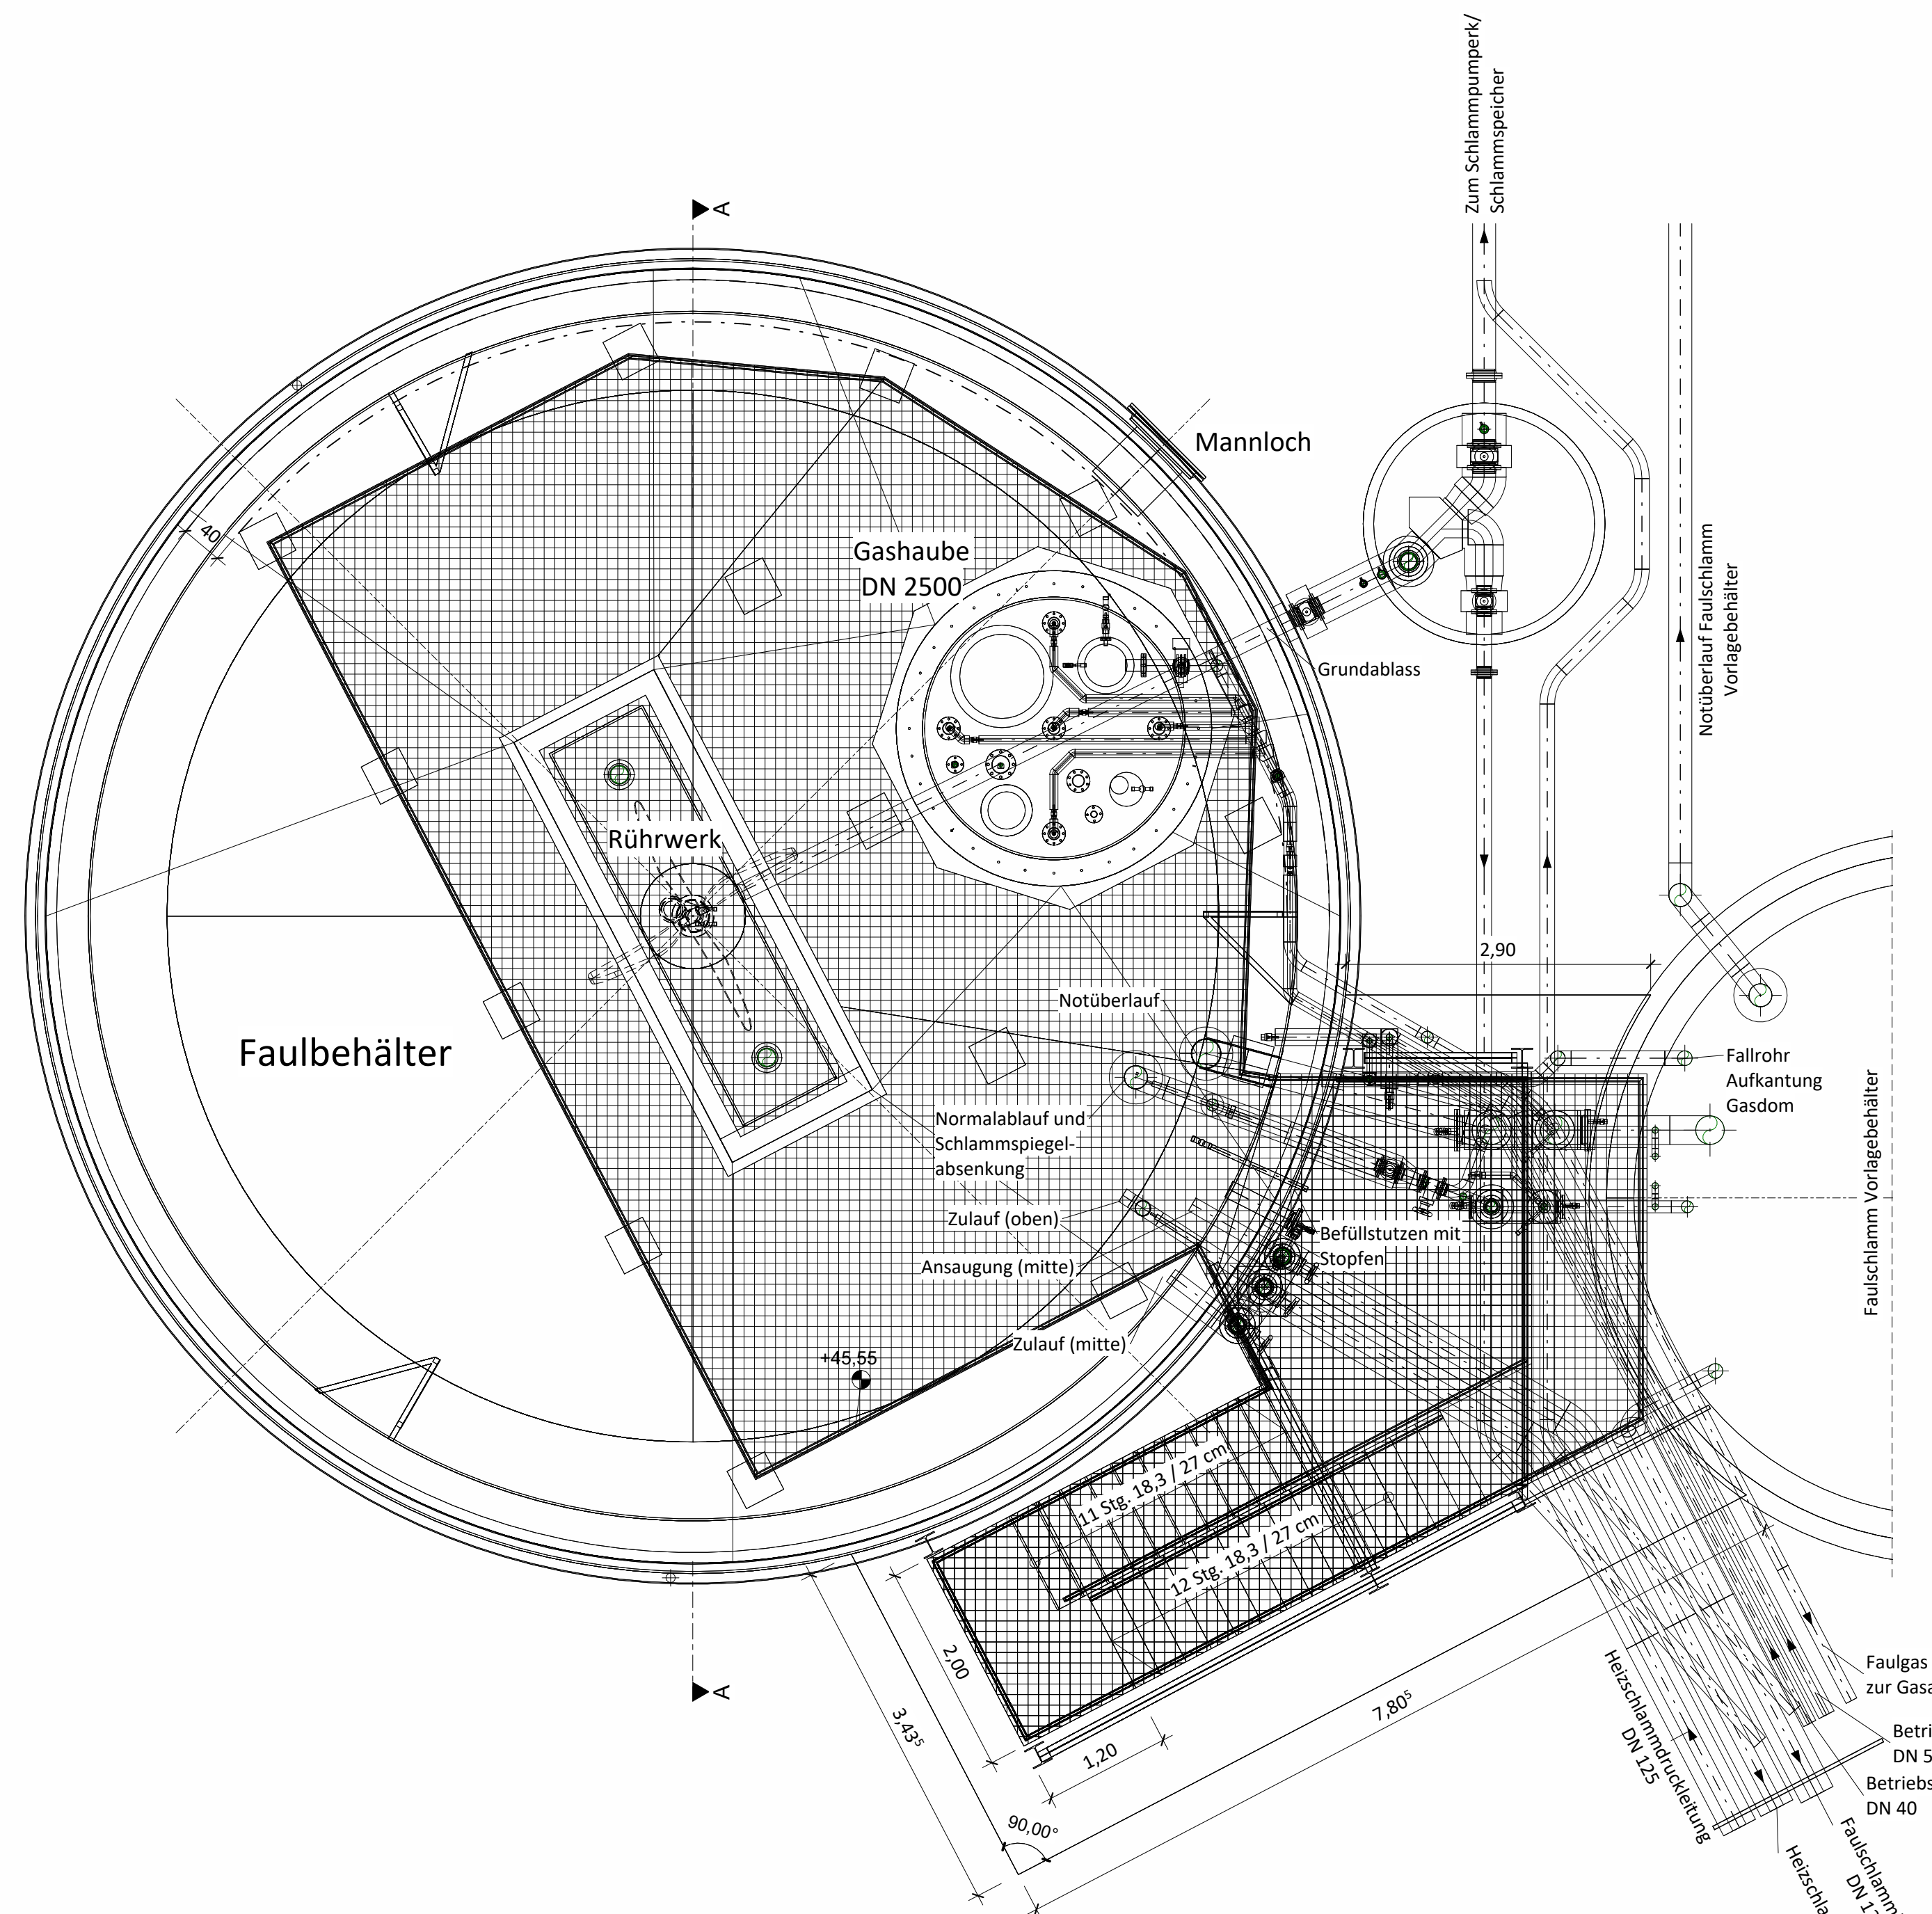


3D-Ansicht

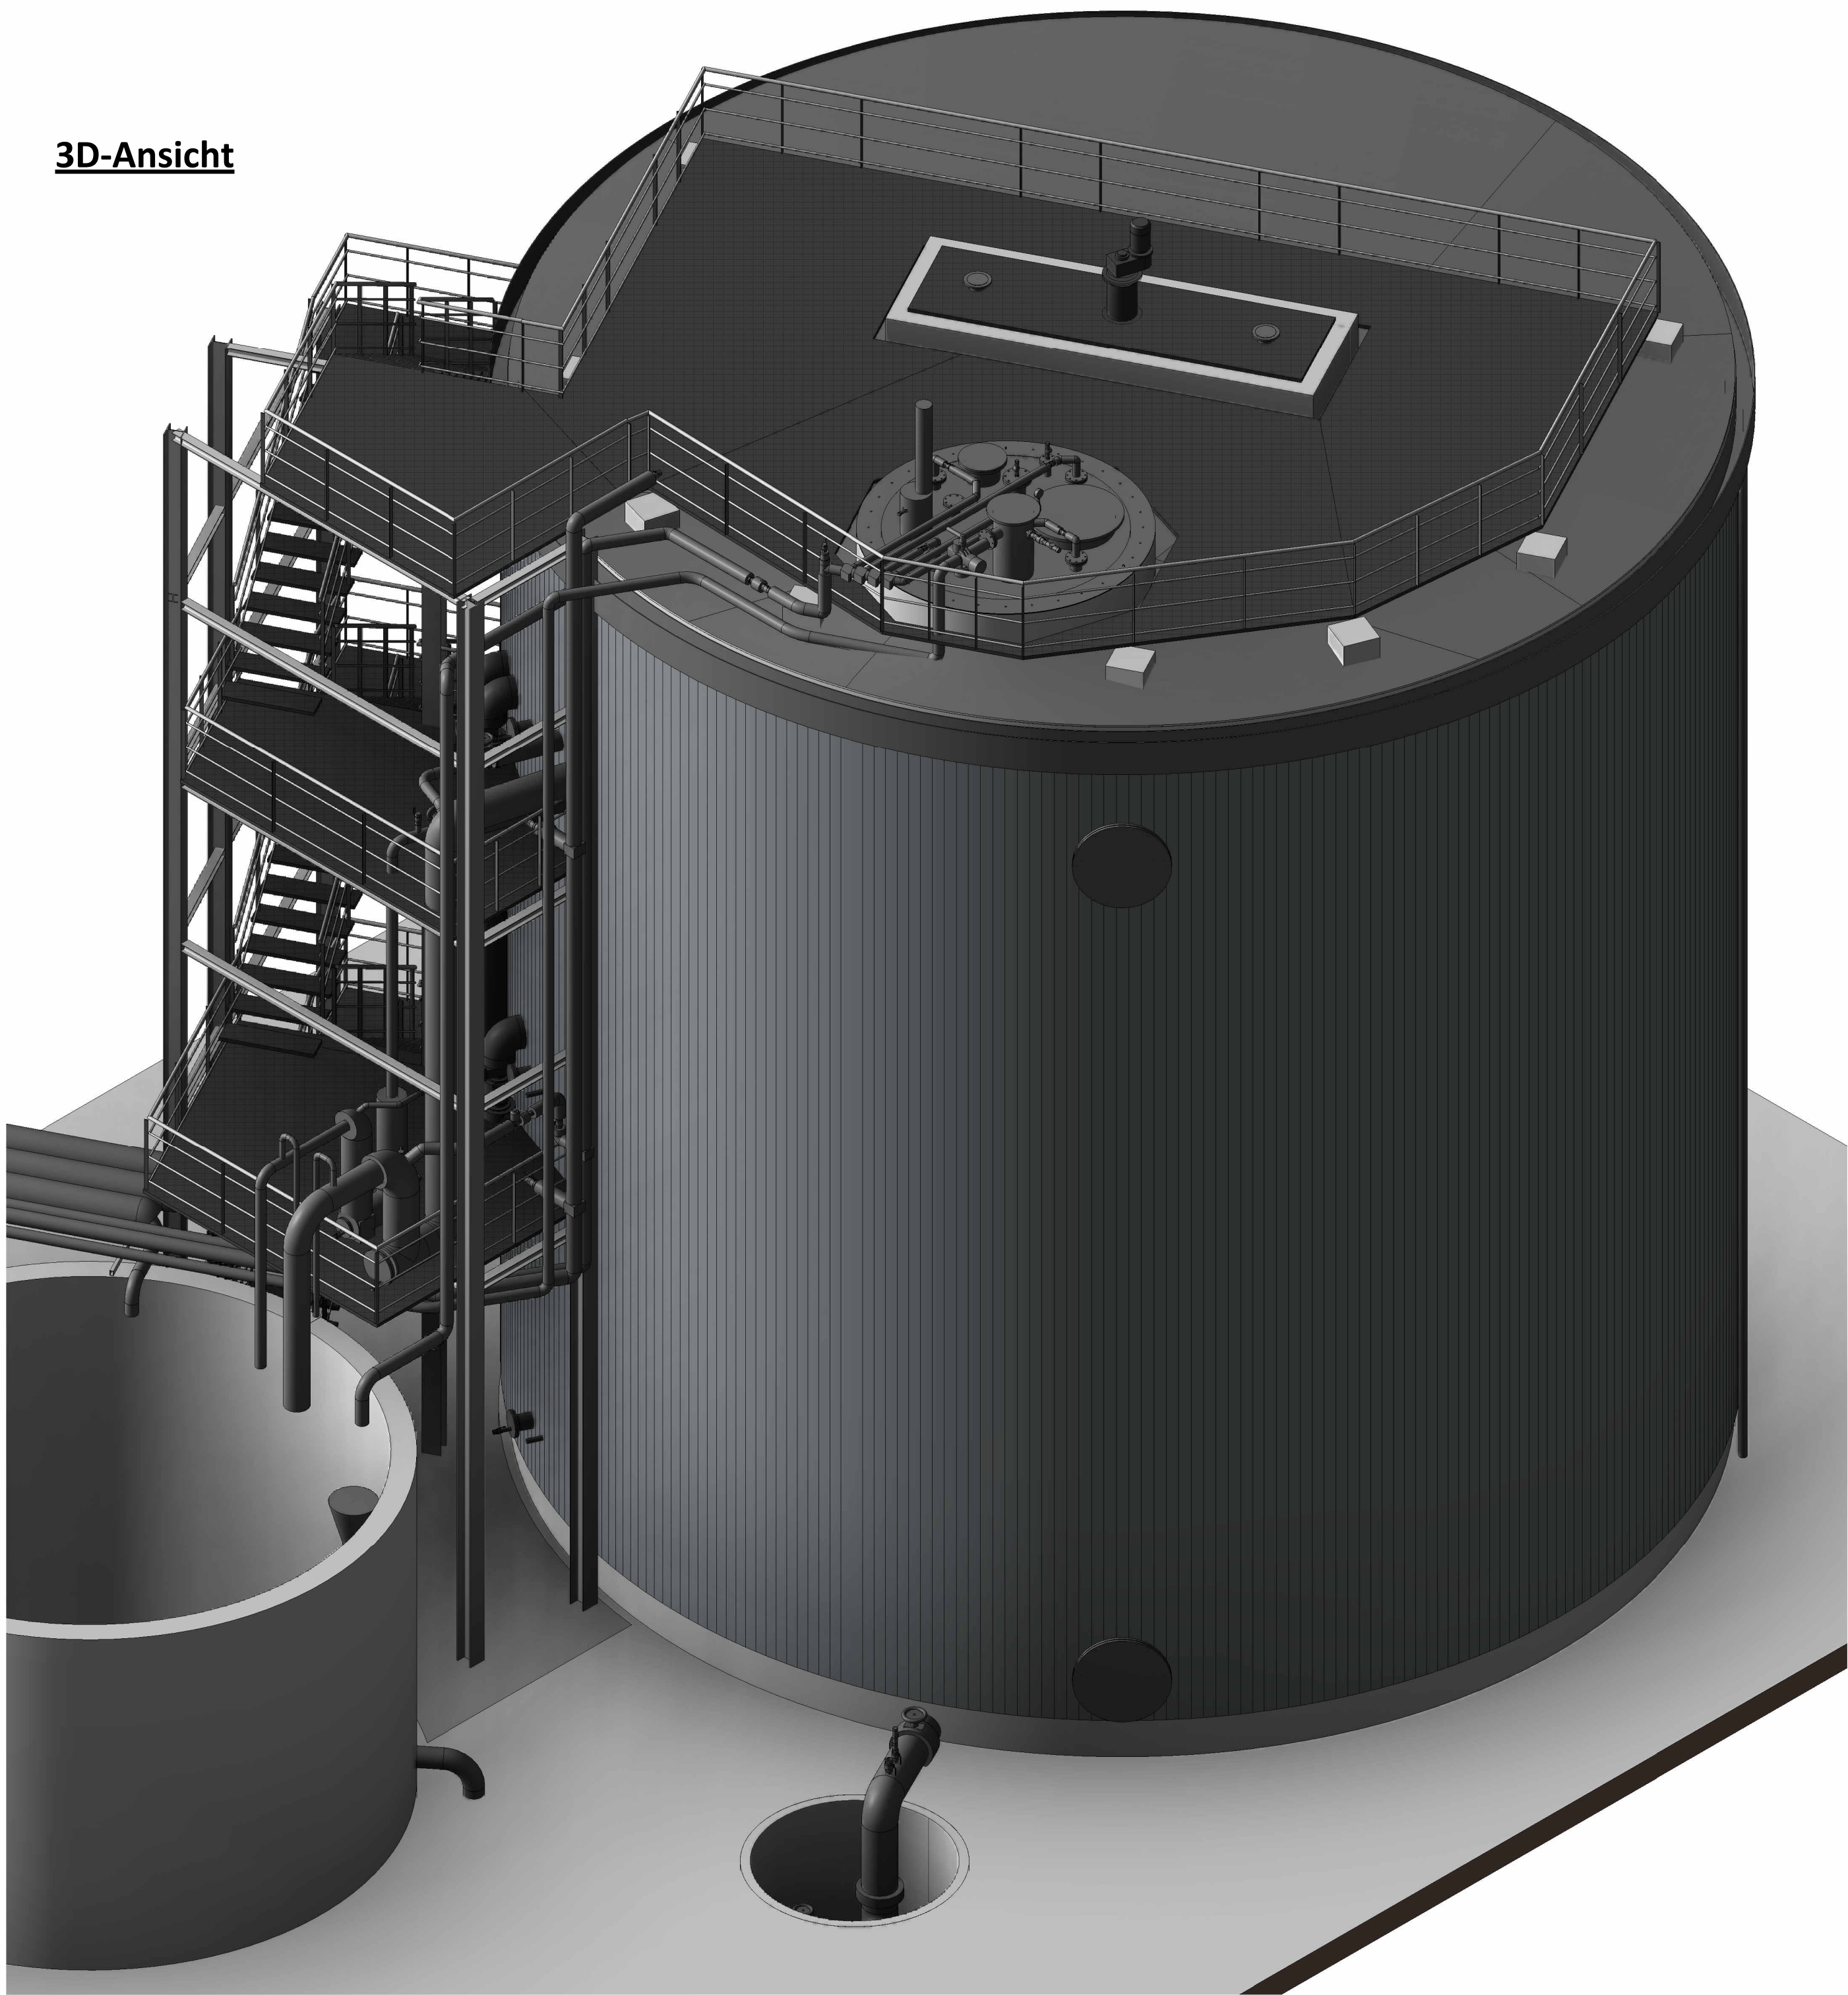

Schnitt A-A

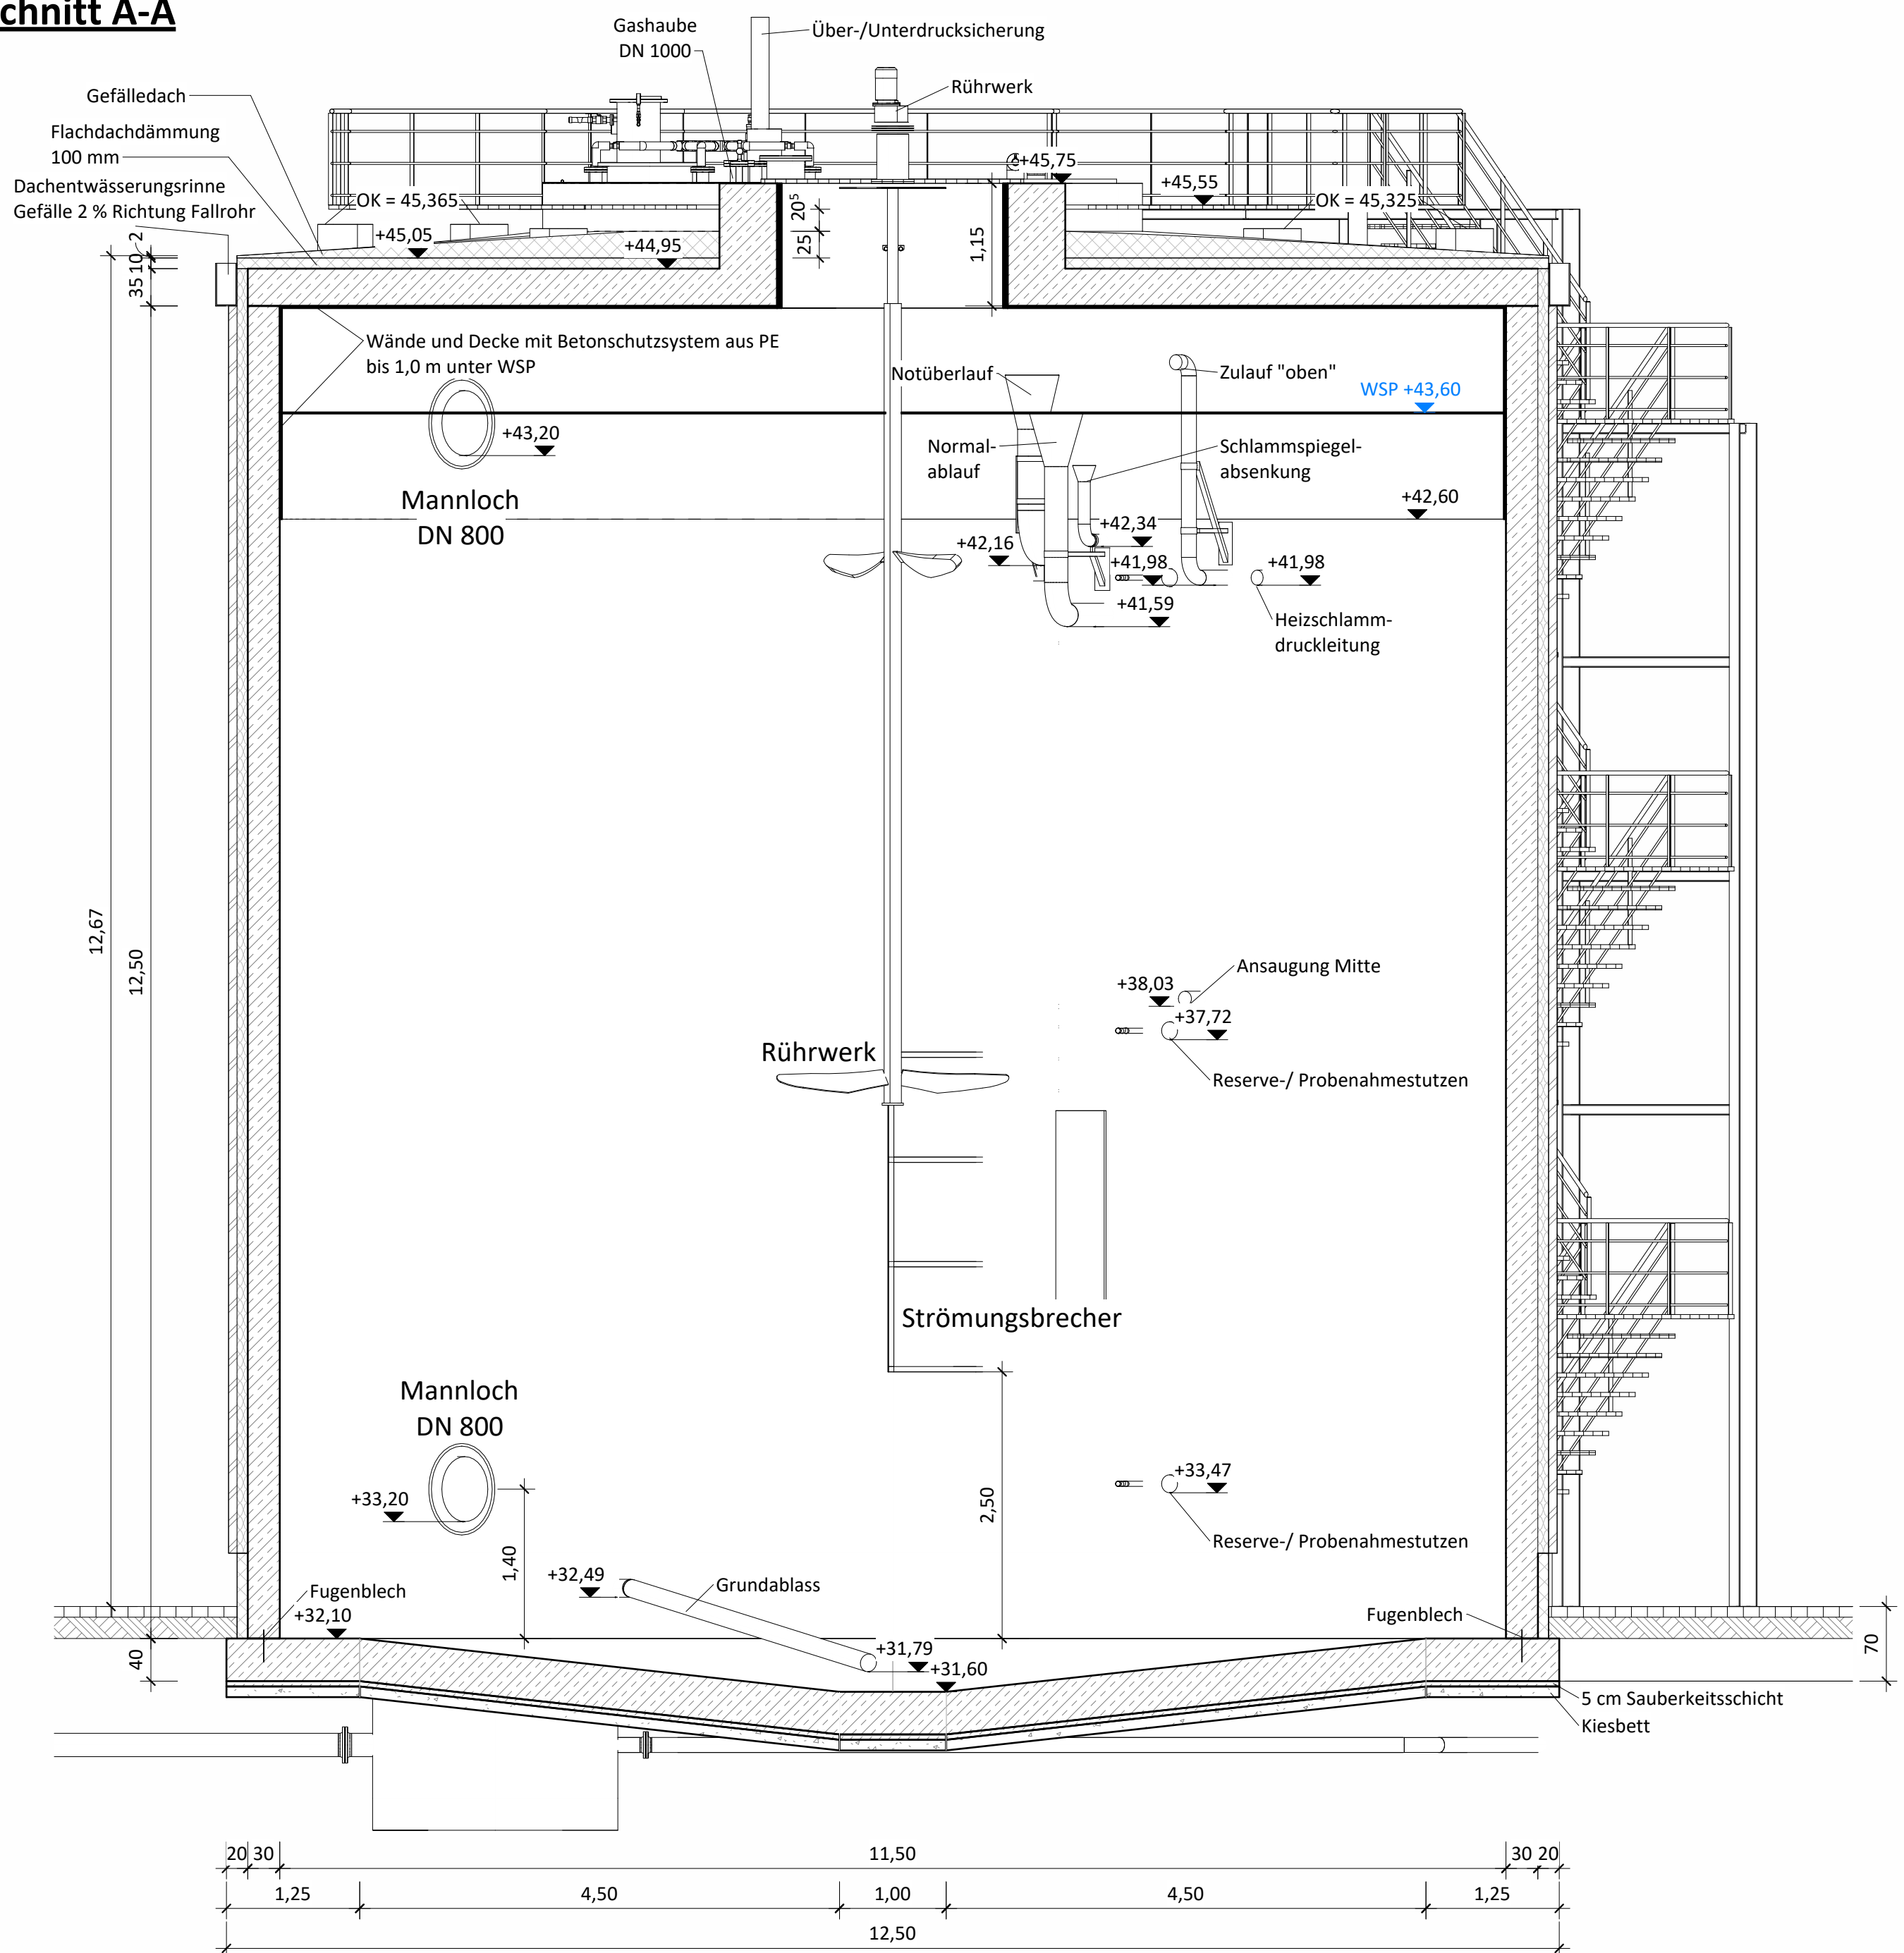

Ansicht Süd

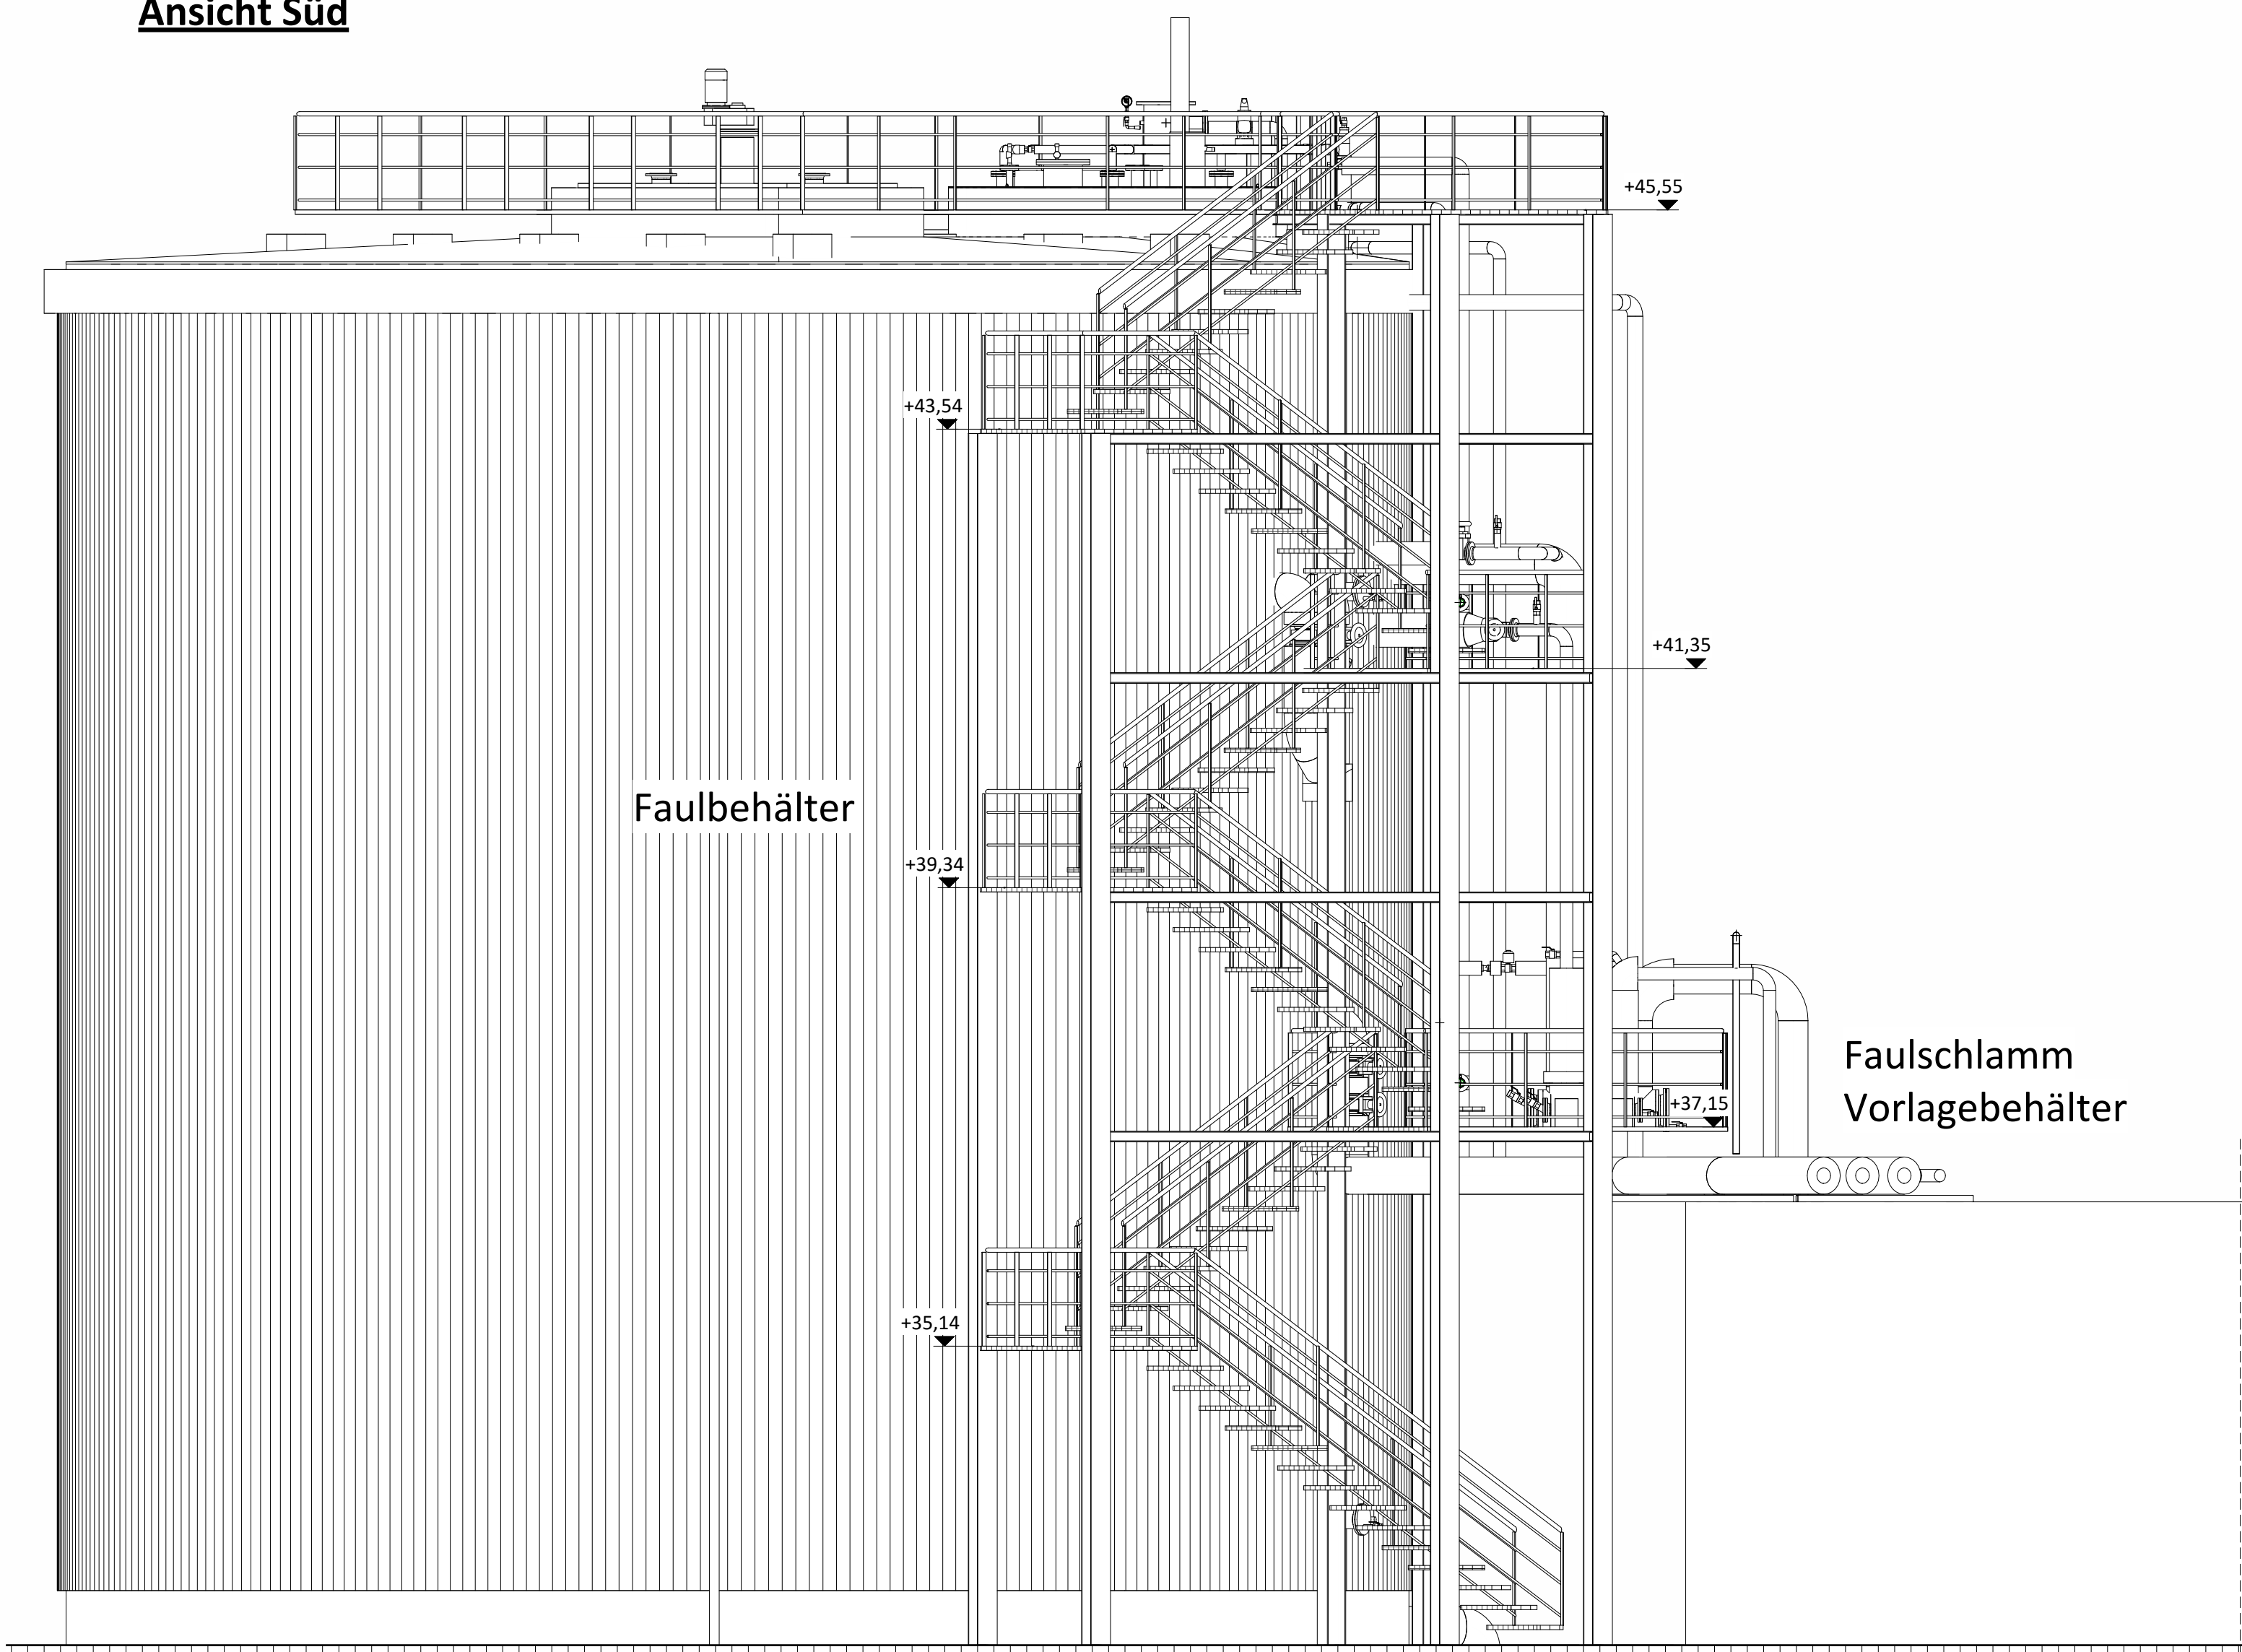

a	Erstausgabe	13.02.2026
Index	Beschreibung	Datum bearb / gez

Abwasserentsorgung Südheide GmbH & Co. KG

Erweiterung der Kläranlage Winsen (Aller)

Ausführungsplanung
Faulbehälter

aufgestellt:	Maßstab: 1 : 50
Abwasserentsorgung Südheide GmbH & Co. KG	bearbeitet:
gezeichnet:	Anlage: 8
Registrier-Nr.:	22063-70-BW06-a
UTM GCS UTM EPSG Datum	Höhensystem: ETR92
Grundplan:	

Fachplanung: