


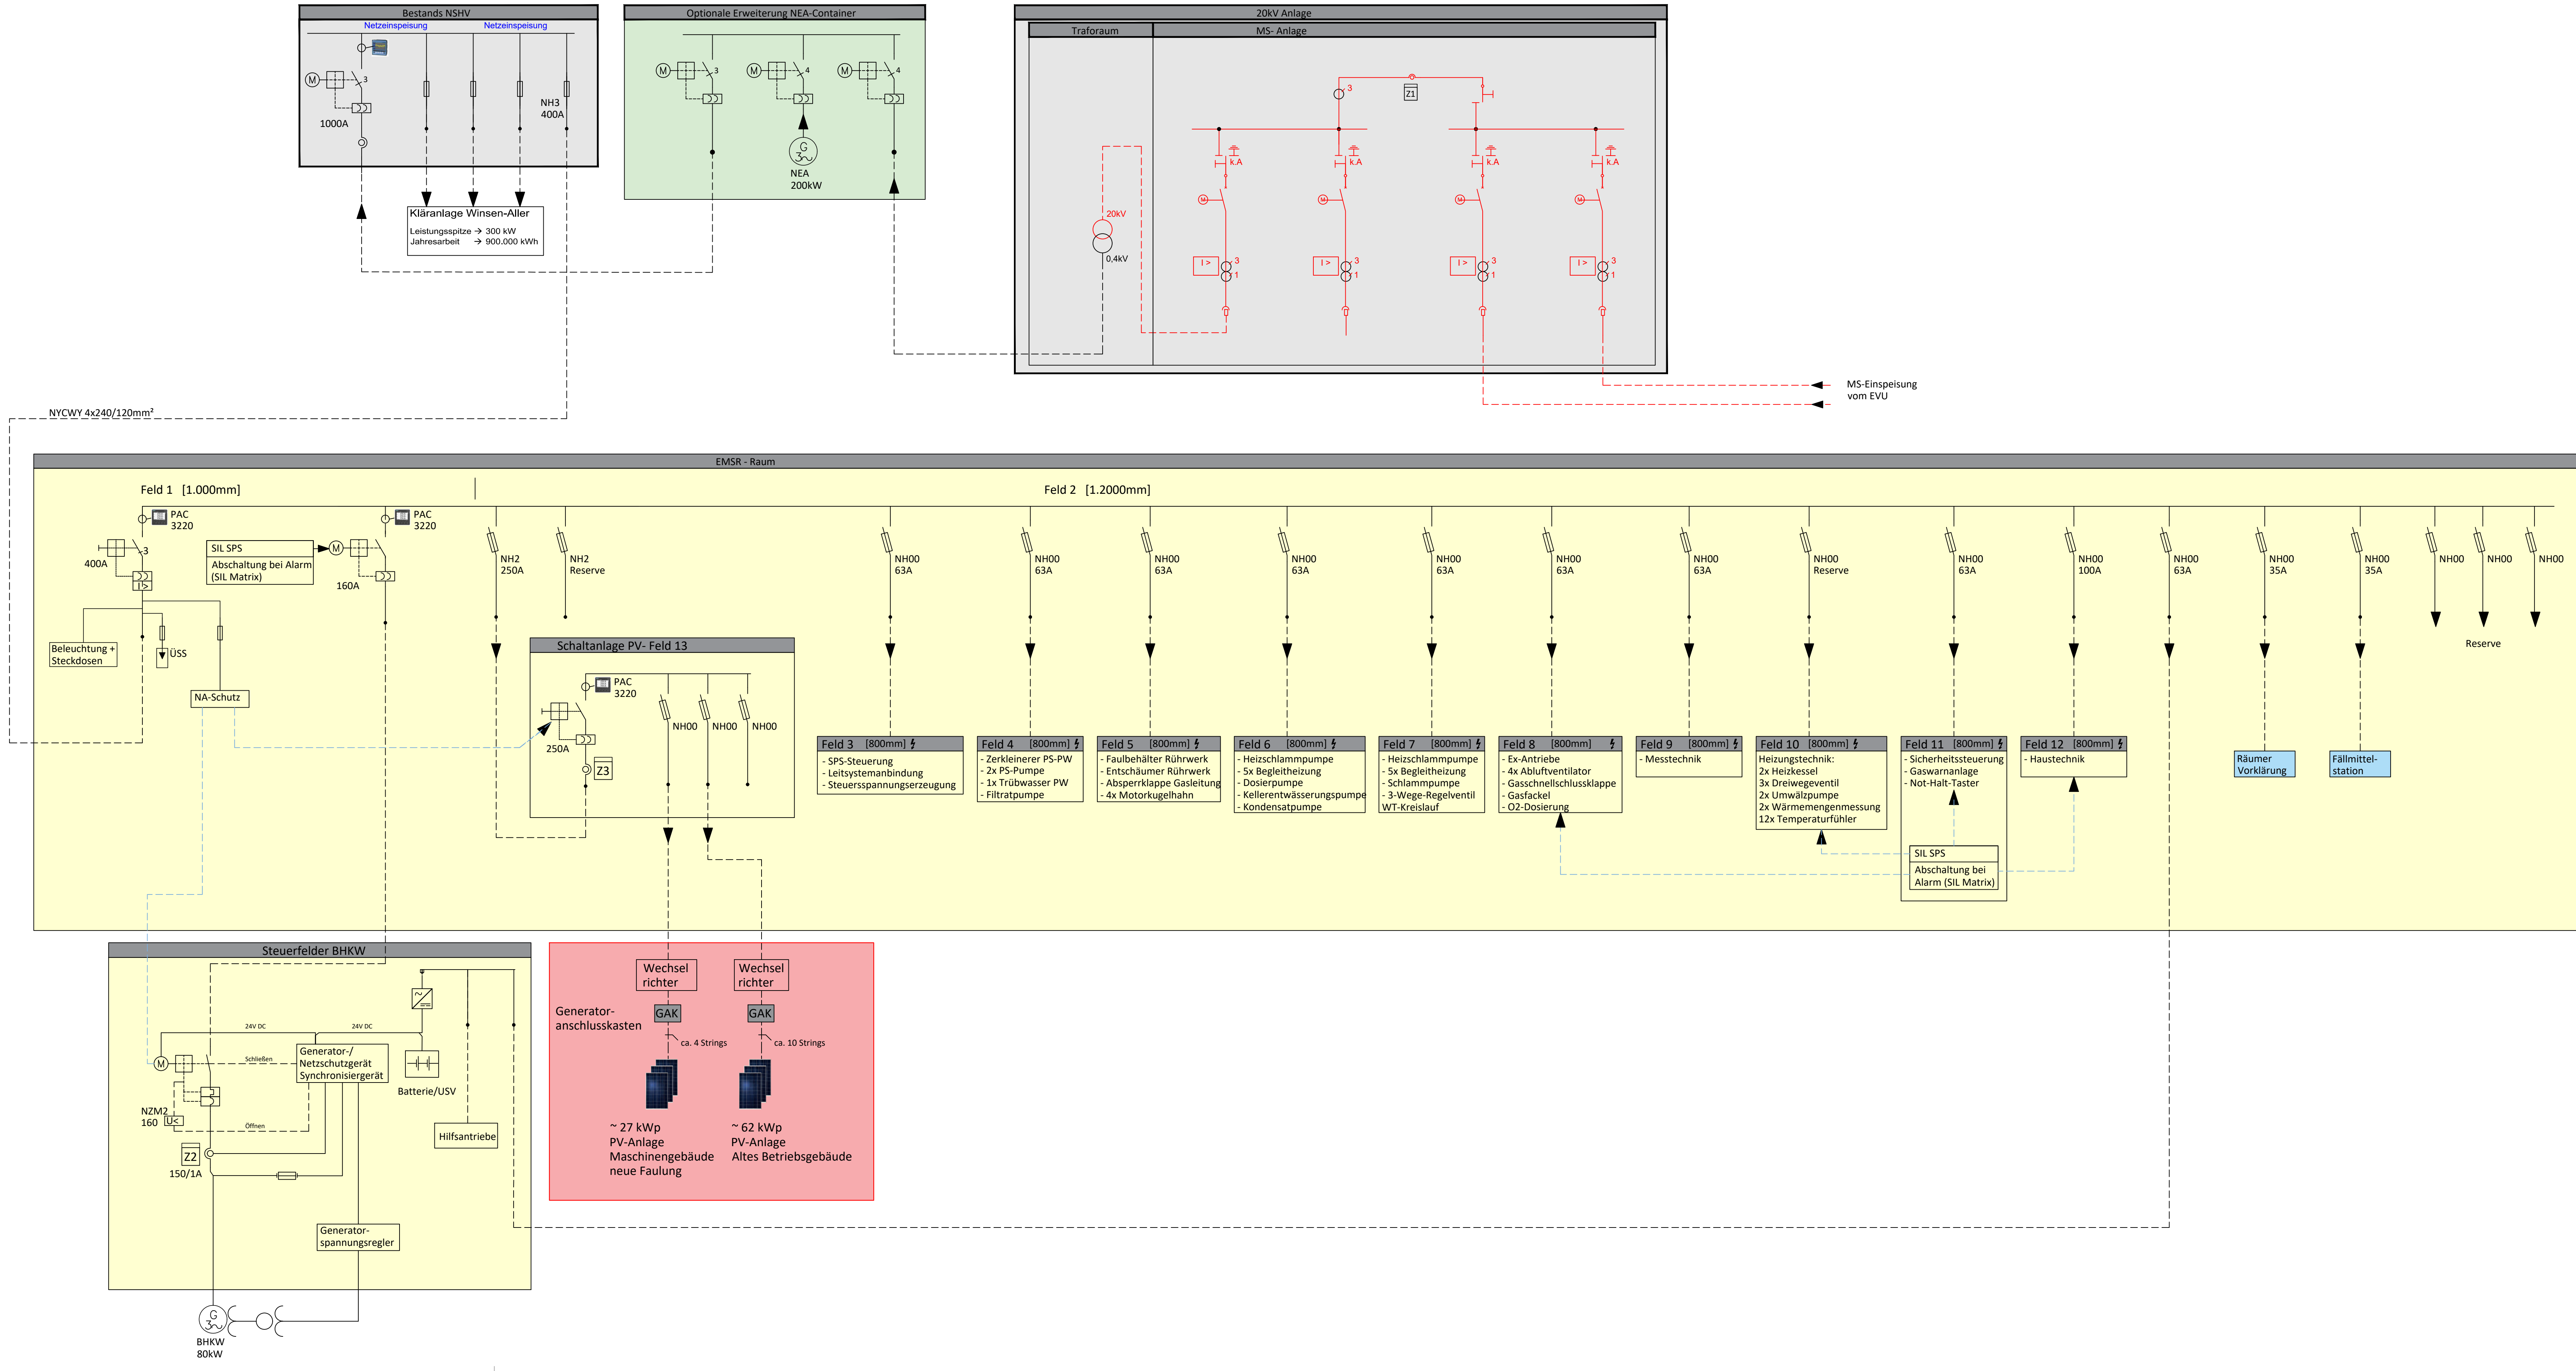

Legende:

- Bestand
- Neubau
- Optional
- Anlagenbau
- gesonderte Ausschreibung

a	Erstausgabe	20.11.2025	
Nr.	Index	Datum	bearb. / gez.

Abwasserentsorgung Südheide GmbH & Co. KG

Erweiterung der Kläranlage Winsen (Aller)

Ausführungsplanung Übersichtsplan Elektrotechnik

aufgestellt:	Maßstab: ohne
Abwasserentsorgung Südheide GmbH	bearbeitet:
Celle, 17. Februar 2026	gezeichnet:
	Anlage:
	Registrier-Nr.:
	22063-70-SE04-ELT-a
	U11M GAK GAK GAK
	Grundplan: -

Fachplanung: