


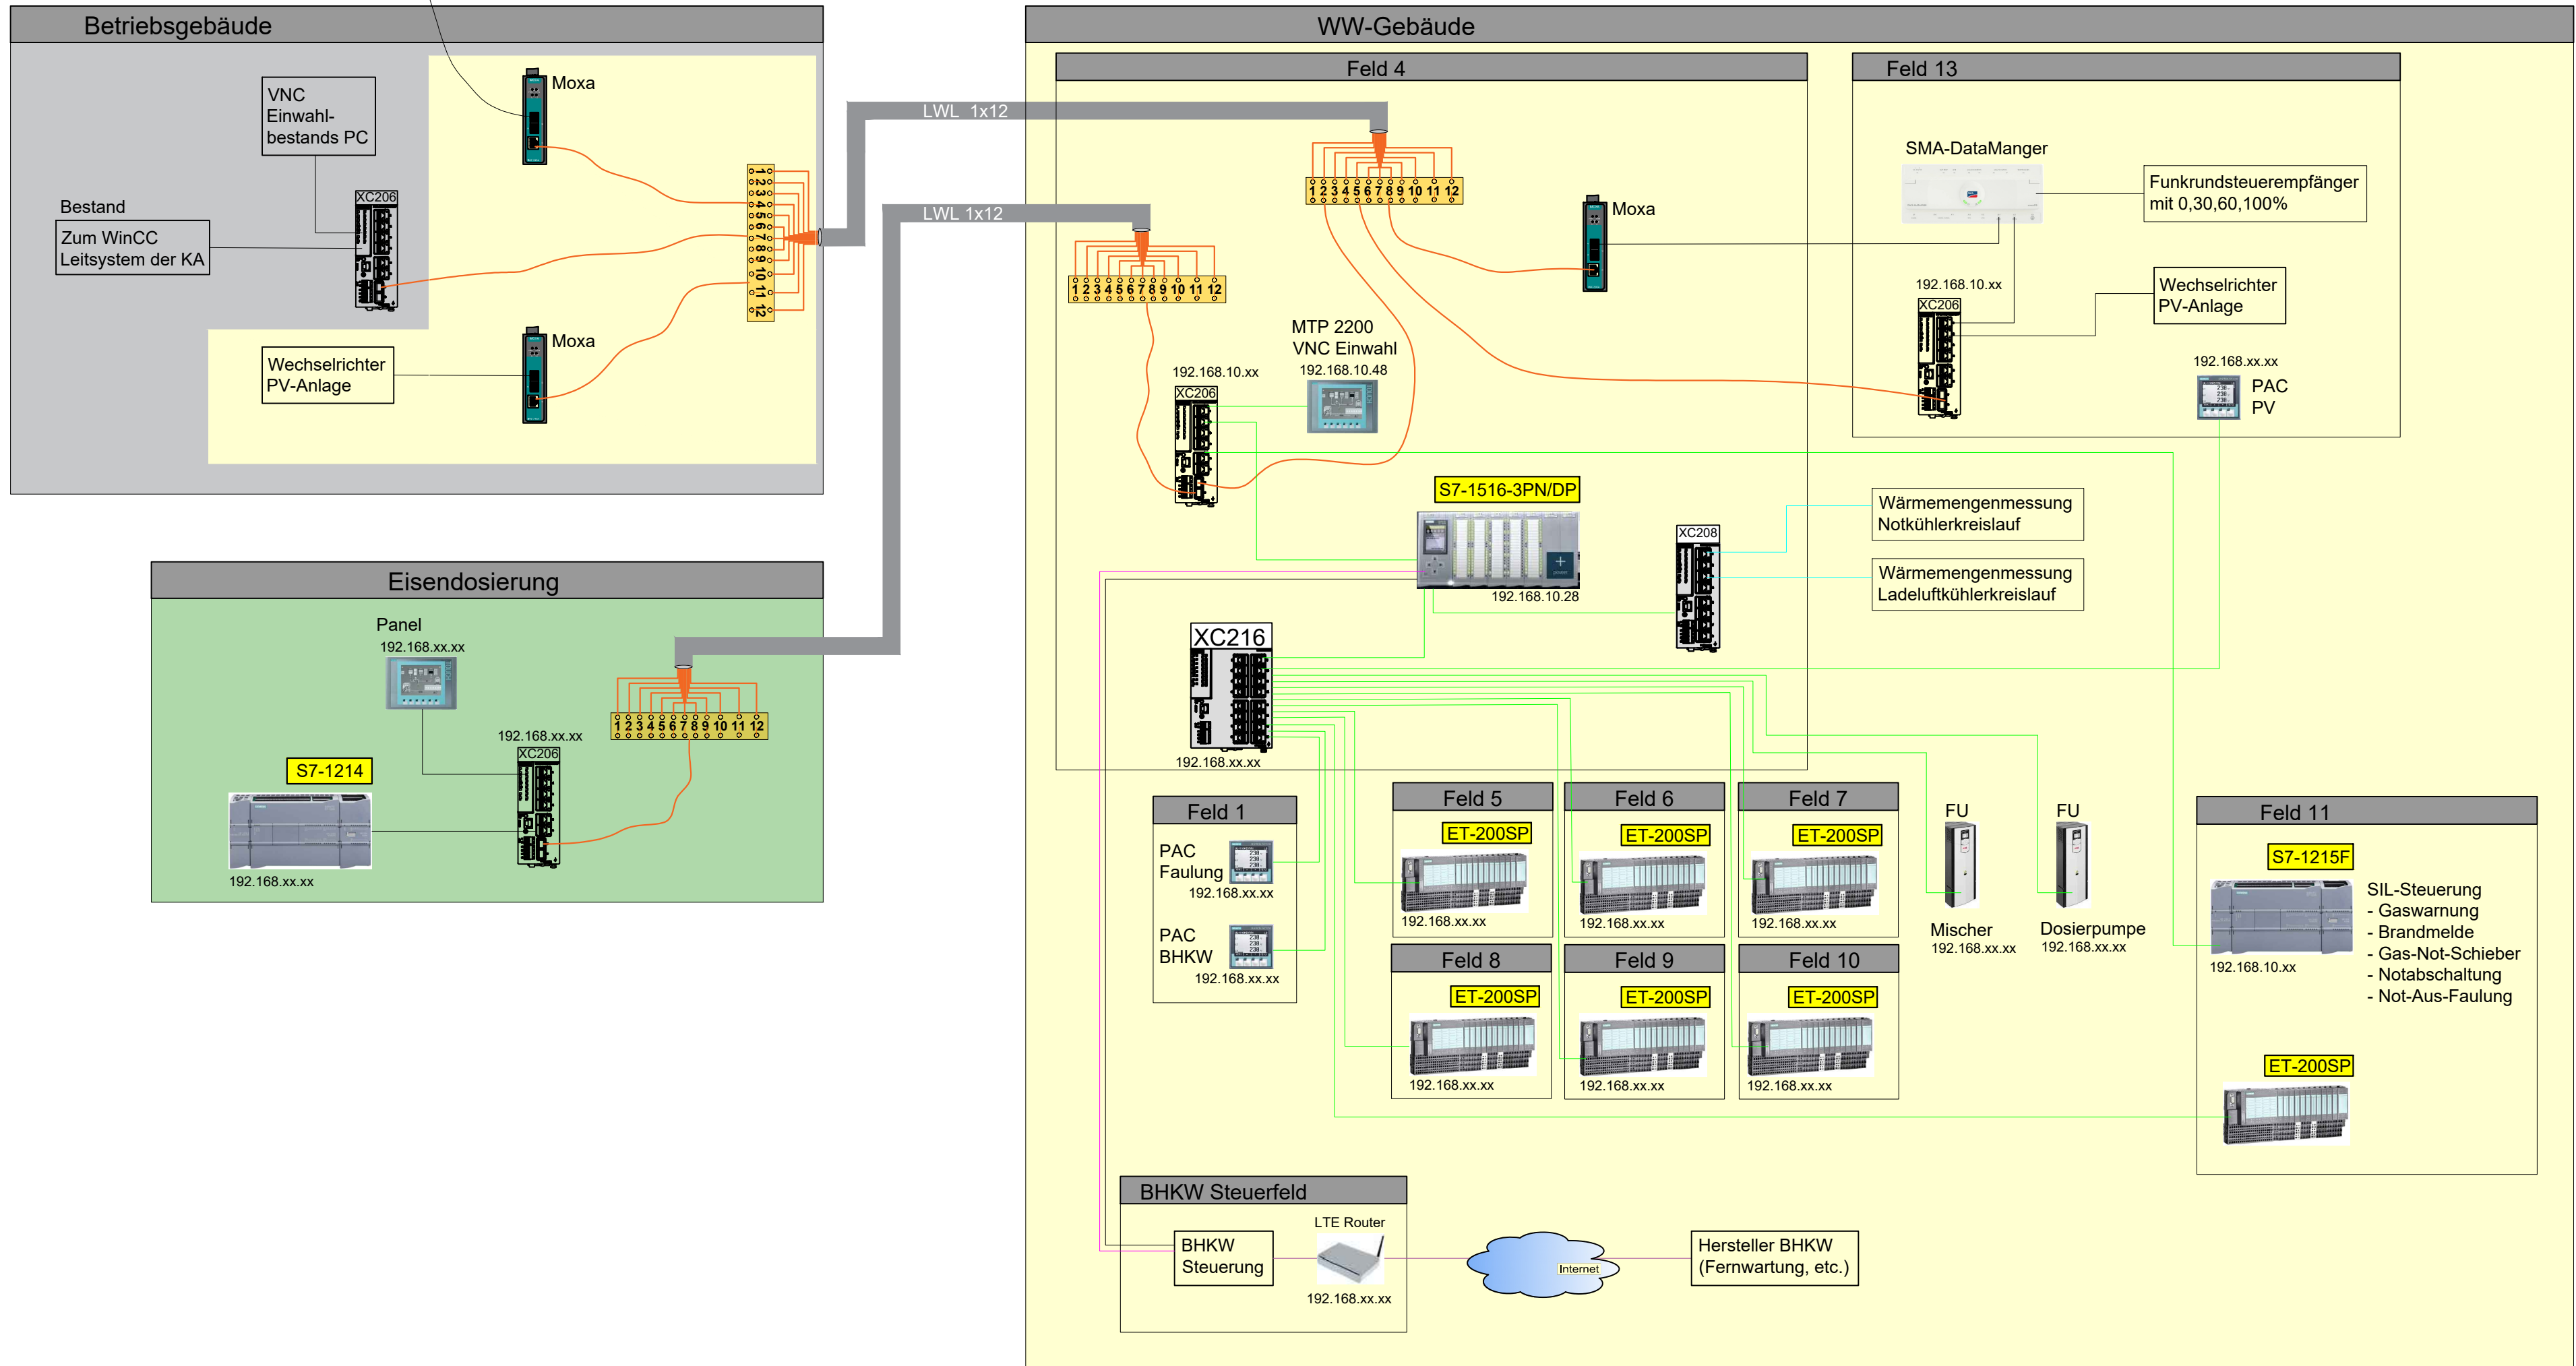

Legende:

	Maschinenbau
	Neubau
	Bestand
	Profinet
	Profibus
	LWL
	Ethernet extern
	analoger / digitaler Konakt
	Modbus TCP

a	Erstausgabe	17.02.2026	
Nr.	Index	Datum	bearb. / gez.

Abwasserentsorgung Südheide GmbH & Co. KG

Erweiterung der Kläranlage Winsen (Aller)

Ausführungsplanung Automatisierungsschema

aufgestellt:	Maßstab: ohne
Abwasserentsorgung Südheide GmbH	bearbeitet:
Celle, 17. Februar 2026	gezeichnet:
	Anlage:
	Registrier-Nr.: 22063-70-SE05-ELT-a
	UTM GK3 GK4 lokal
Fachplanung:	Grundplan: -