


P:\2022\22063\07_AutoCAD\Schema\70-SE07-ELT-a_Steuerspannung.dwg

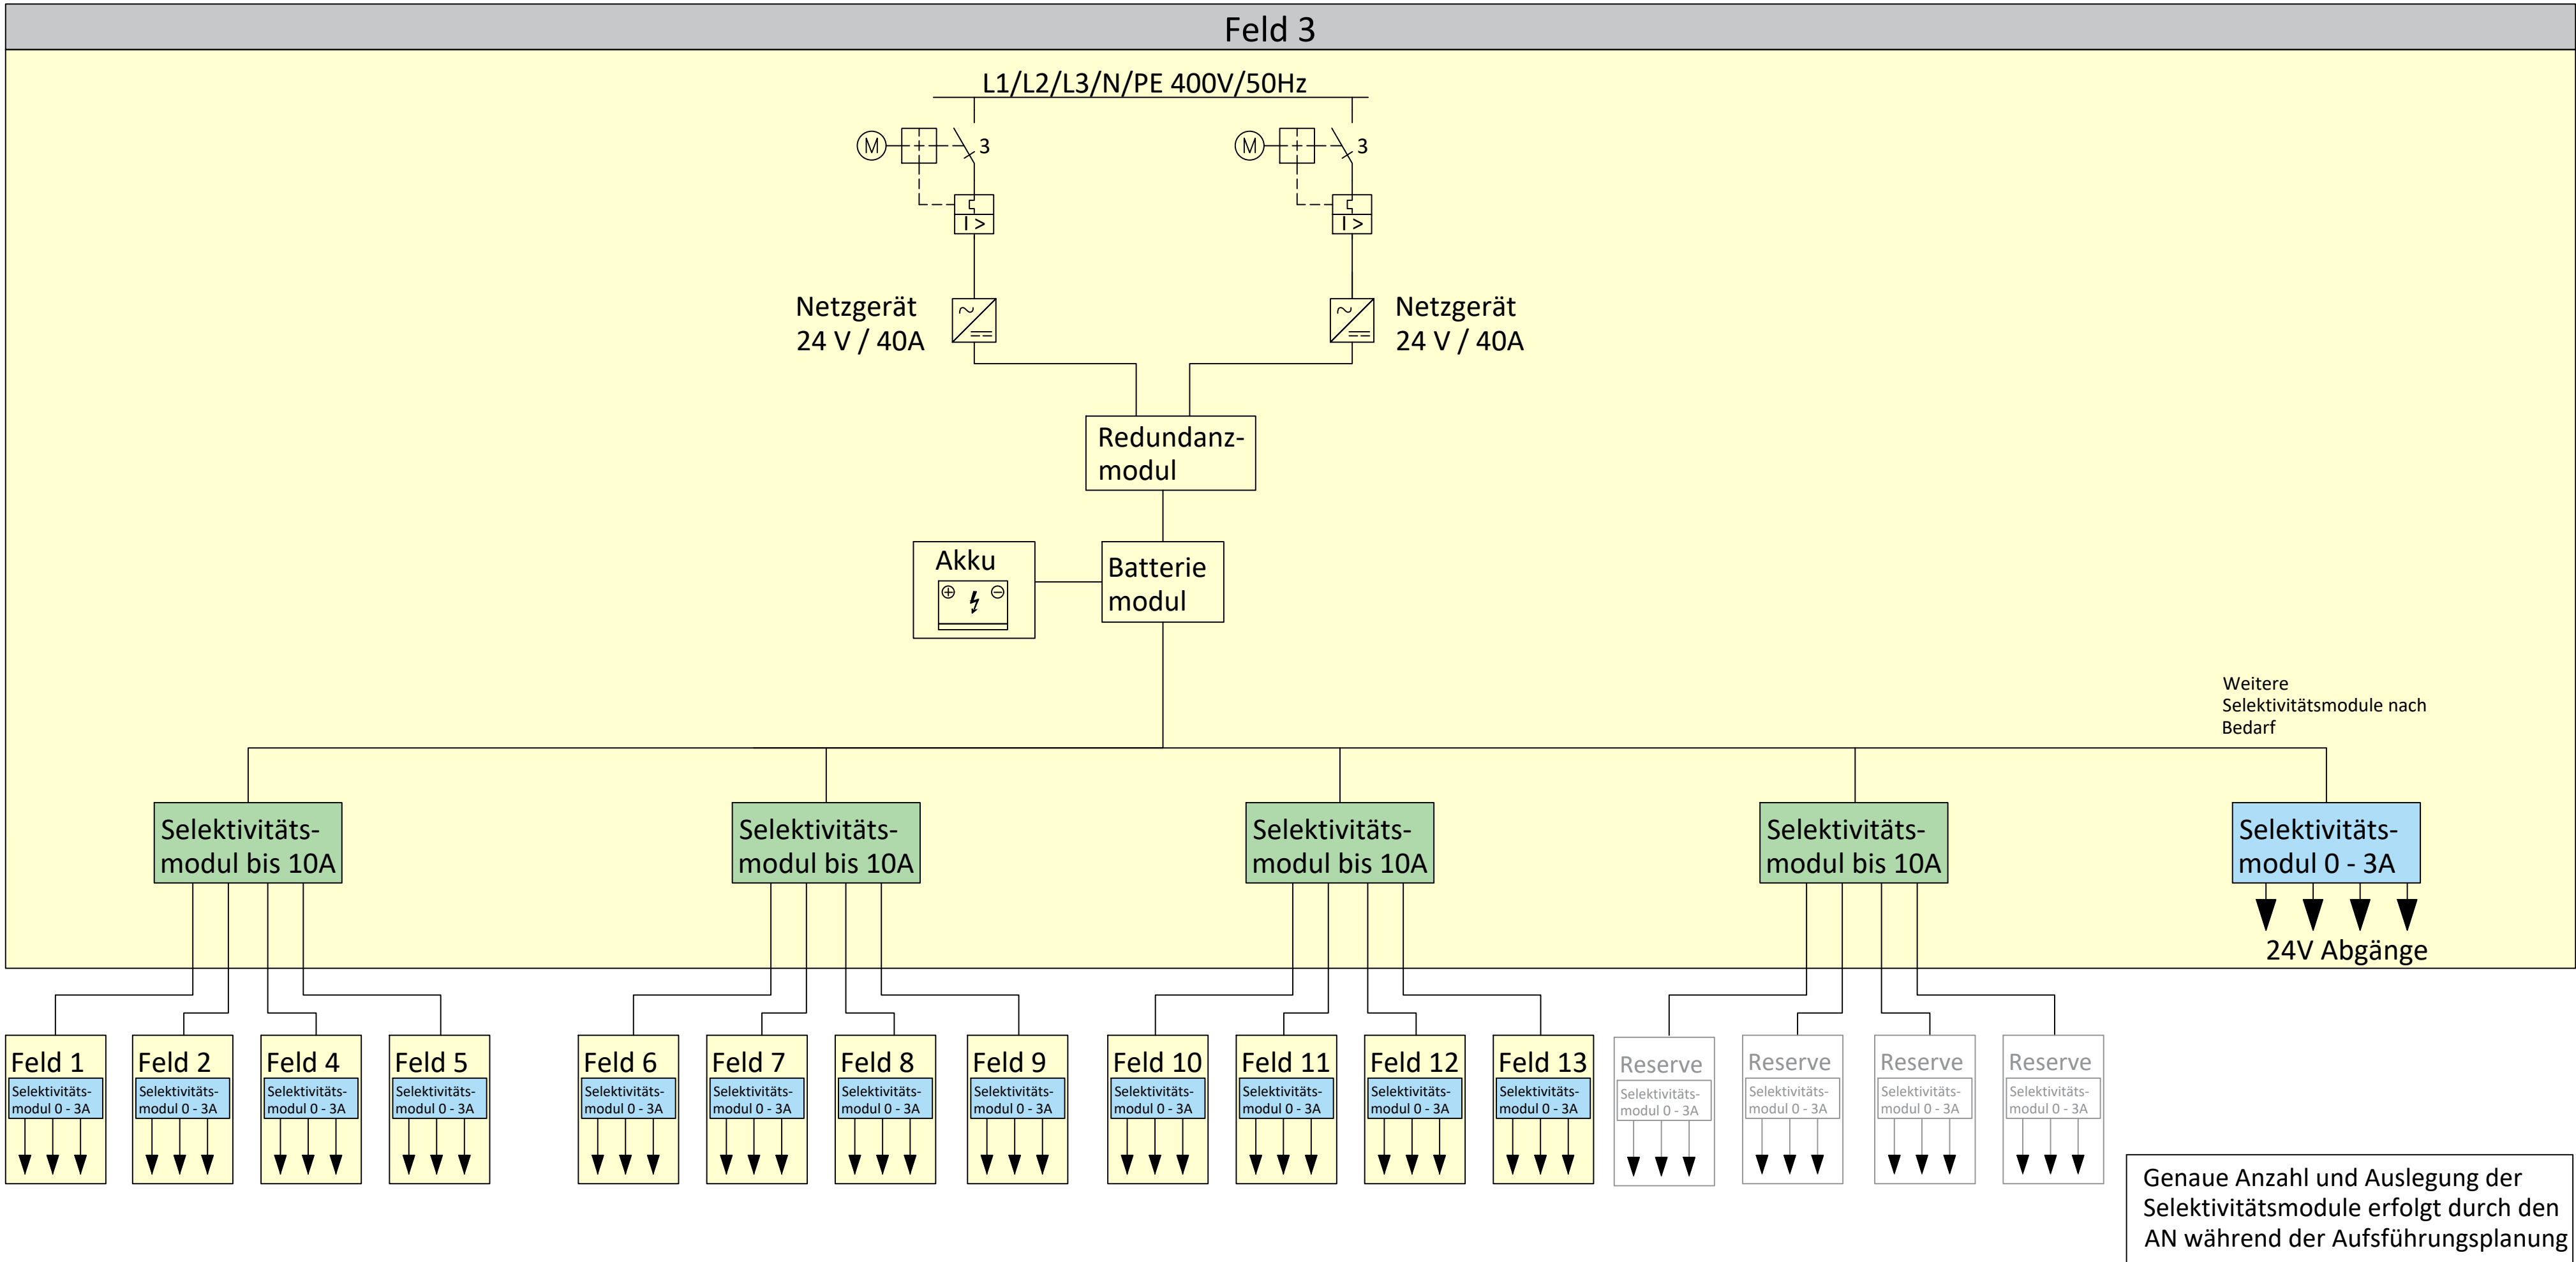

a	Erstausgabe	17.02.2026	
Nr.	Index	Datum	bearb. / gez.

Abwasserentsorgung Südheide GmbH & Co. KG

Erweiterung der Kläranlage Winsen (Aller)

Ausführungsplanung Steuerspannung

aufgestellt:	Maßstab: ohne
Abwasserentsorgung Südheide GmbH	bearbeitet:
Celle, 17. Februar 2026	gezeichnet:
	Anlage:
	Registrier-Nr.: 22063-70-SE07-ELT-a
	UTM GK3 GK4 lokal
	Grundplan: -

Fachplanung: