


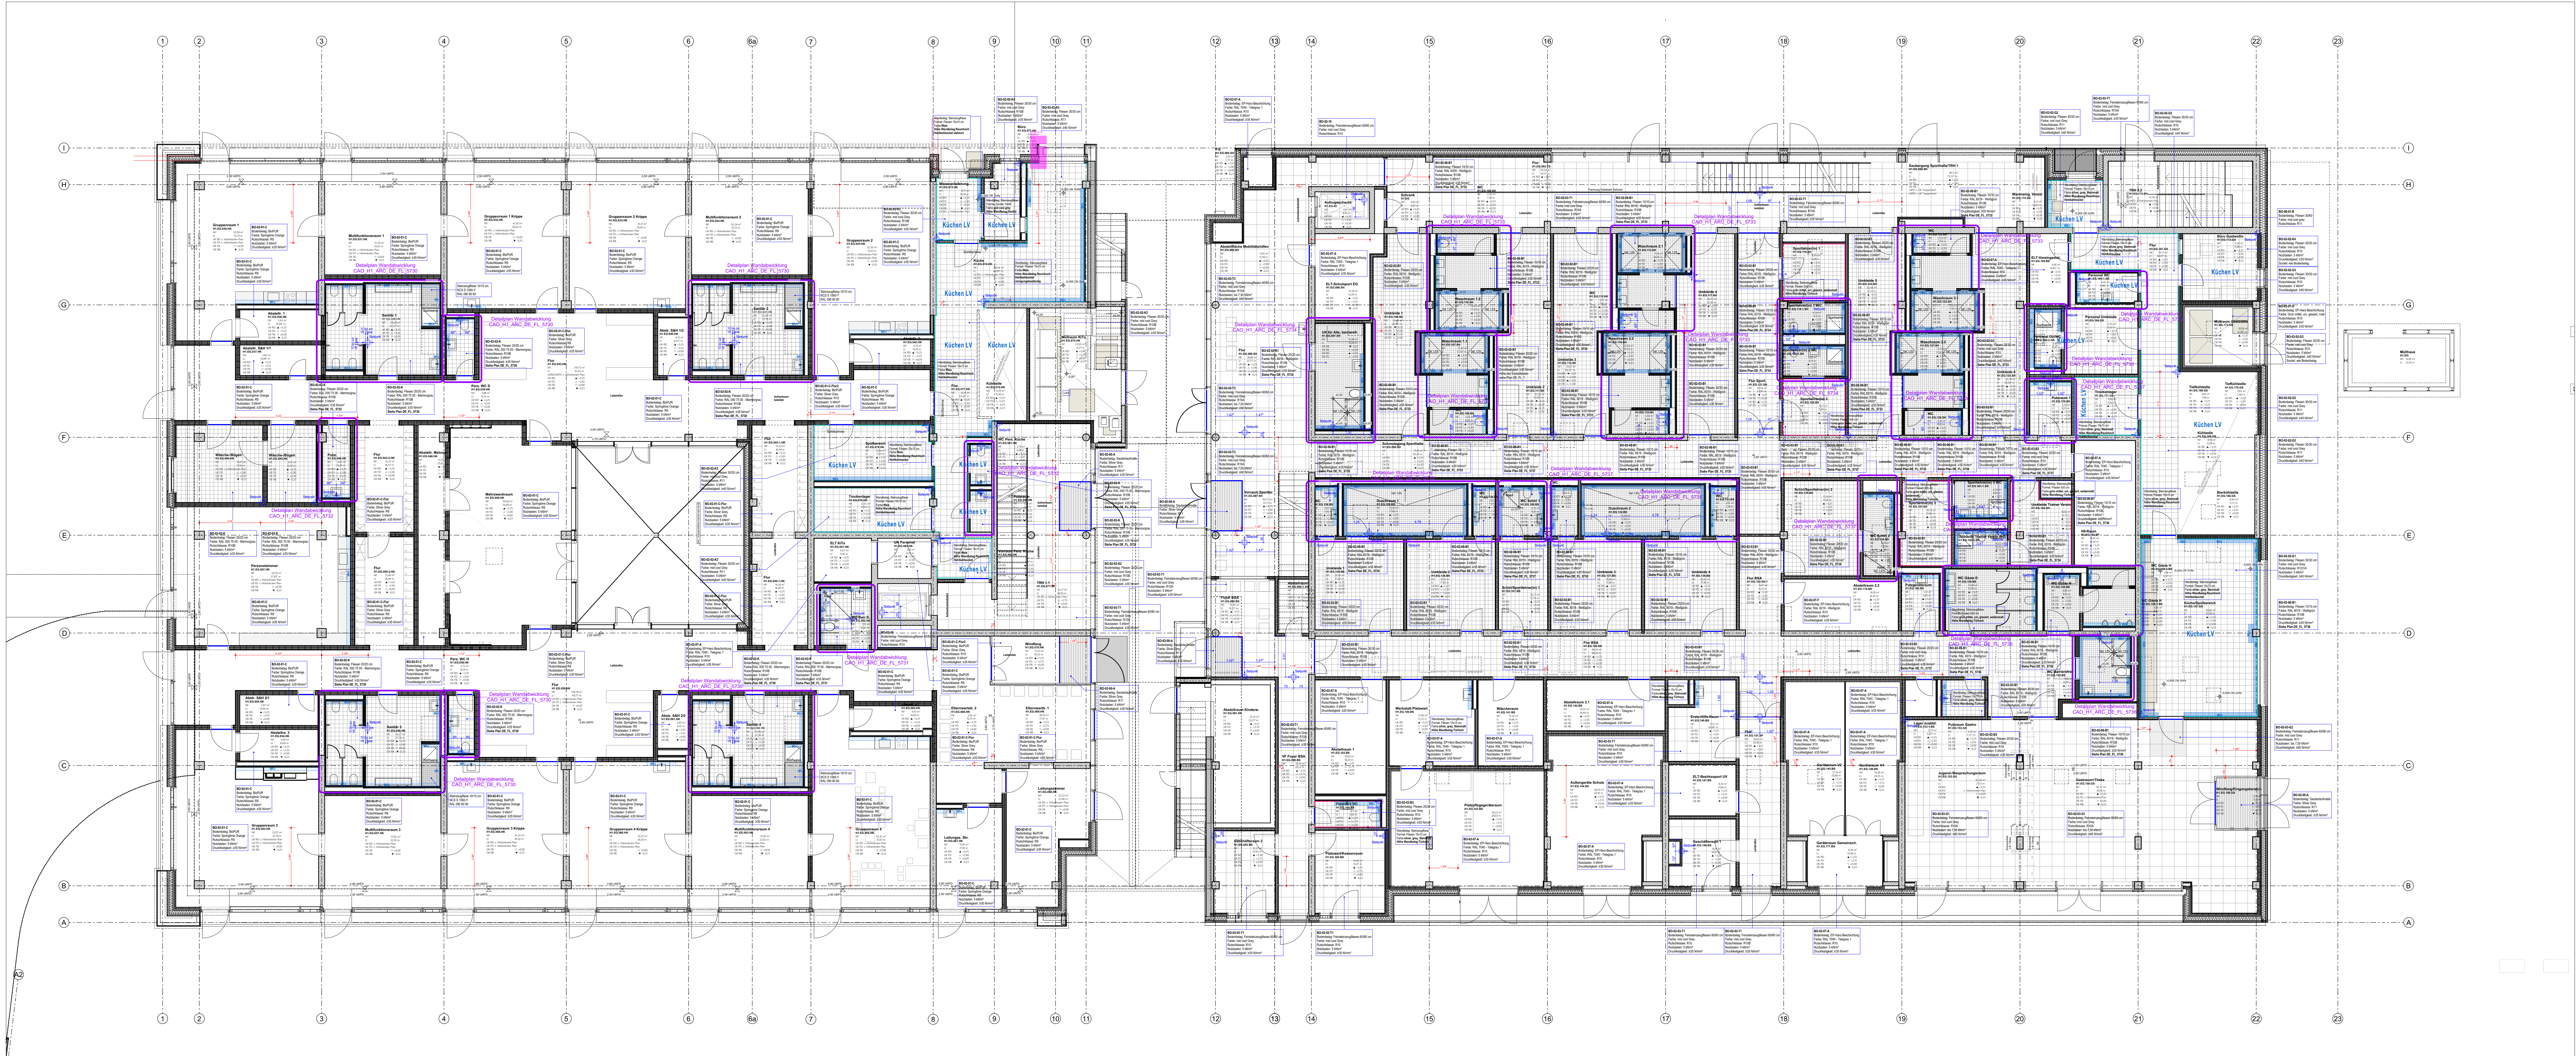


Grundriss EG 1:100

- ALLGEMEINE HINWEISE**
1. Statische Maße sind vom Unternehmer vor Ausführung der eigenen Leistungen, eigenverantwortlich vor Ort zu prüfen.
 2. Die Ausführungsart ist verpflichtend, den Auftraggeber ist etwaige Unstimmigkeiten der Ausführungsunterlagen vor Beginn seiner eigenen Leistungen hinzuweisen (VOB, § 3.3).
 3. Alle Konstruktionsmaße sind auf 5 mm Genauigkeit gerundet.
 4. Alle Werkpläne sind nur in Verbindung mit den gültigen Schal- und Bewehrungsplänen des Tragwerksplans sowie den Fachplanungen der Fachingenieure gültig und/oder den ergänzenden Angaben.
 5. Die Angaben des vorliegenden Brandschutzes sind gemäß dem Brandschutzkonzept einzuhalten.
ABKÜRZUNGEN	MATERIAL	PLANZEICHEN
OK Oberkante	Stahlbeton (tragend)	Abbruch
UK Unterkante	WU-Beton (tragend)	Tabulierecke
AK Ausseerkante	Stahlbeton (nicht tragend)	Deckendurchbruch
OK/UK Rohbau	Beton Fertigteil FT	
OK/UK Ausbau	Magerbeton / Estrich	
Höhenergründung	Mauerwerk	
OKFB OK Fertigflussschicht	Trockenbau	
OKRB OK Rohboden	Leimbetonplatte	
UKRB UK Rohdecke	Fußbodenaufbau	
UKFD UK Fertigdecke		
UKRS UK Rohsturz		
RBR OK Rohbohrung		
RBR OK Rohbohrung		
BRH Bohrungshöhe ab OKFB		

INDEX	DATUM	Änderungen-D	Änderungen-N
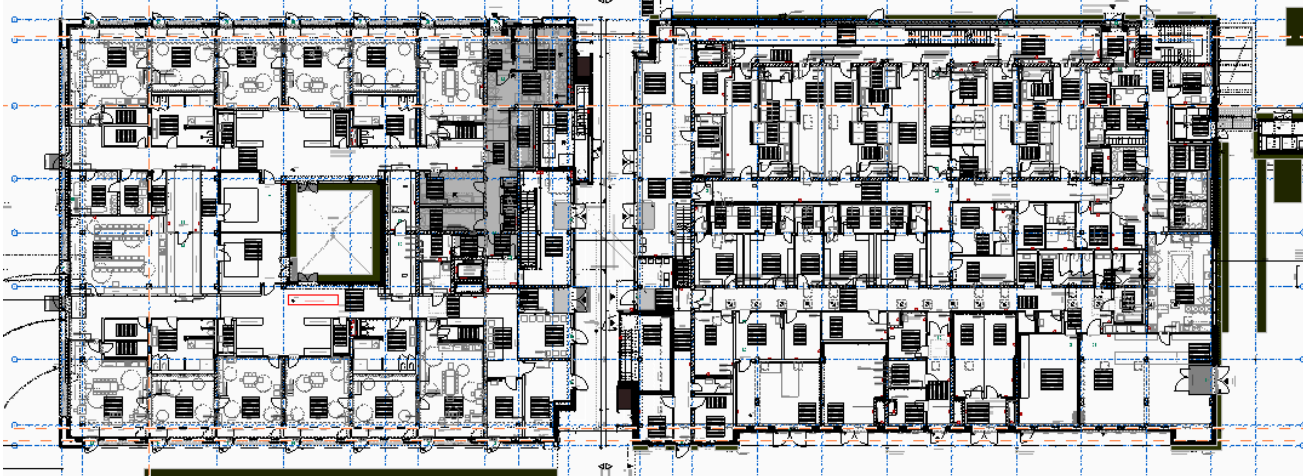

Campus Ost - Berg am Laim, H1
± 0,00 = 530,95m DHN 2016 = OK FFB EG

CAO_H1_ARC_5_UE_EG_2751_04_F
Übersicht Fliesen EG

Vorstellung
Prüfung
Entwurf
1:100, 1:50

Legende

Wassereintrittsrisikoklasse nach DIN 18534-1

- W1-I -mäßig
- W2-I -hoch
- W3-I -sehr hoch

Legende

Höhe Wandbelag Fliesen

- Türhoch
- Raumhoch
- für weitere Angaben, siehe Detailplanung