


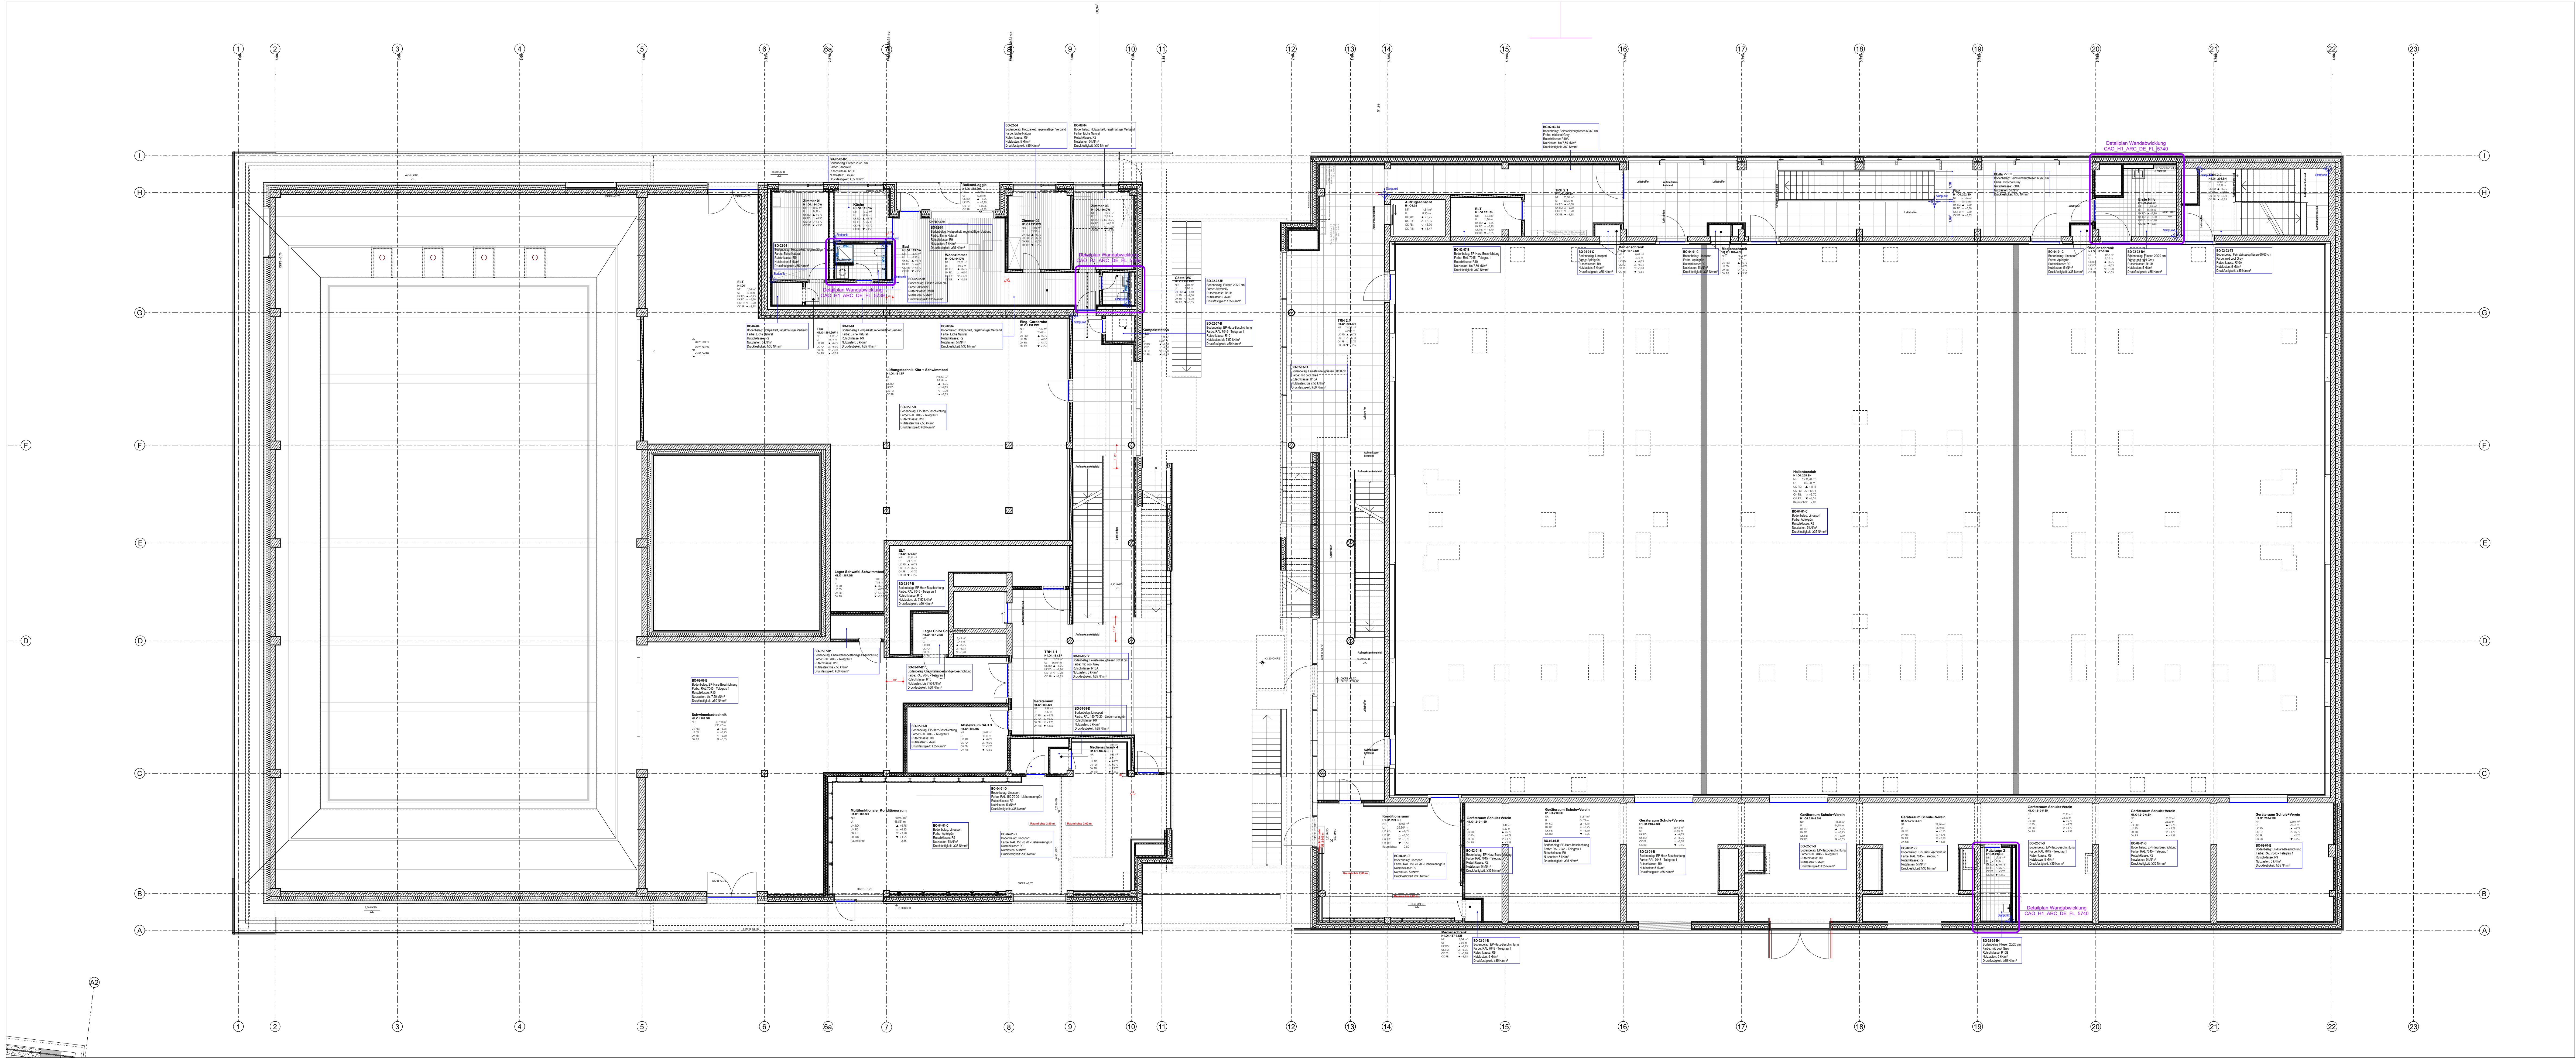


Grundriss 1.OG 1:100

- ALLGEMEINE HINWEISE**
1. Statische Maße sind vom Unternehmer vor Ausführung der eigenen Leistungen, eigenverantwortlich vor Ort zu prüfen.
 2. Die Ausführungsart ist verpflichtet, den Auftraggeber auf etwaige Unstimmigkeiten der Ausführungsunterlagen vor Beginn seiner eigenen Leistungen hinzuweisen (VOB, § 3.3).
 3. Alle Konstruktionsmaße sind auf 5 mm Gerundung zu runden.
 4. Alle Werkpläne sind nur in Verbindung mit den gültigen Schal- und Bewehrungsplänen des Tragwerksplaners sowie den Fachplanungen der Fachingenieure gültig und dürfen den ergänzenden Angaben.
 5. Die Angaben des vorbeugenden Brandschutzes sind gemäß dem Brandschutzkonzept einzuhalten.
 6. Die Angaben des Wärmeschutzes sind gemäß dem Bauteilwärmeschutz einzuhalten.
 7. Die Angaben des Schallschutzes sind gemäß dem Schallschutzniveau einzuhalten.
 8. Die Angaben sind nach Angabe Tragwerksplaner auszuführen. Anmerkungen werden nur in den Plänen des Tragwerksplaners dargestellt.
 9. Die Türhöhe ist ab Höhe von OKFB des höher gelegenen Raums bis zur UKRS anzugeben.
 10. Die Abdeckungen sind gem. Angaben des Abdeckungskonzeptes auszuführen.
 11. Die Angaben zu WU / RC Beton sind gem. Angaben der Tragwerksplanung auszuführen.

OBERFLÄCHEN		MATERIAL	PLANZEICHEN		
		Stahlbeton (tragend)	Abbruch		
		WU-Beton (tragend)	Fläche		
		Beton Fertiggl. FT	Tabuliere Deckendurchbruch		
		Magerbeton / Estrich			
		Mauerwerk			
		Trockenbau			
		Lehnausputz			
		Fußbodenaufbau			
ABKÜRZUNGEN					
OK	Oberkante	WD	Wanddurchbruch	U	Umfang
UK	Unterseite	WA	Wandaussparung	FL	Fläche
IK	Innenkante	WS	Wandschicht	BB	Bodenbelag
AK	Außenkante	SH	Schacht	RS	Rauchschutz
AK	OK / UK Rohbau	SD	Deckendurchbruch	F30T30	Feuerhemmend
AK	OK / UK Ausbau	DA	Deckenaussparung	F30T90	Feuerbeständig
AK	Höhenprüfung	BD	Bodedurchbruch	DF	Dehnfuge
AK	Rohbau / Ausbau	SA	Bodenaussparung	RR	Rohrrohr
OKFB	OK Fertigfußboden	BS	Bodenschütz	AS	Ankerschraube
OKRB	OK Rohboden	KB	Kerndämmung Wand	NALU	Neuchlührgestemwerk
UKRC	UK Rohdecke	KB	Kerndämmung Boden		
UKFD	UK Fertigdecke	KB	Kerndämmung Decke		
UKRS	UK Rohsturz	KB	Kerndämmung Boden & Decke	E	Elektro
RBR	OK Rohbrüstung	FD	Fundamentdurchbruch	H	Heizung
RBRH	OK Rohbrüstung	FA	Fundamentaussparung	L	Lüftung
BRH	Brüstungshöhe ab OKFB	FS	Fundamentschutz	S	Sanitär
UZ	Unterzug			K	Klimatechnik
UZ	Überzug			F	Fördertechnik

INDEX	DATUM	Änderungen-ID	Änderungen-Name
01	26.10.2024	001	Anforderung gem. LPH 5
02	11.07.2025	001	Bodenbauart: Fliesenformel angepasst
03	14.06.2025	001	Ergänzung Wassereinwirkungsklassen / Ergänzung Angaben Höhe Wandbelag Fliesen
04	17.01.2025	001	Ergänzung Beschreibung Fliesen
05	26.09.2024	001	Entwurfsphase

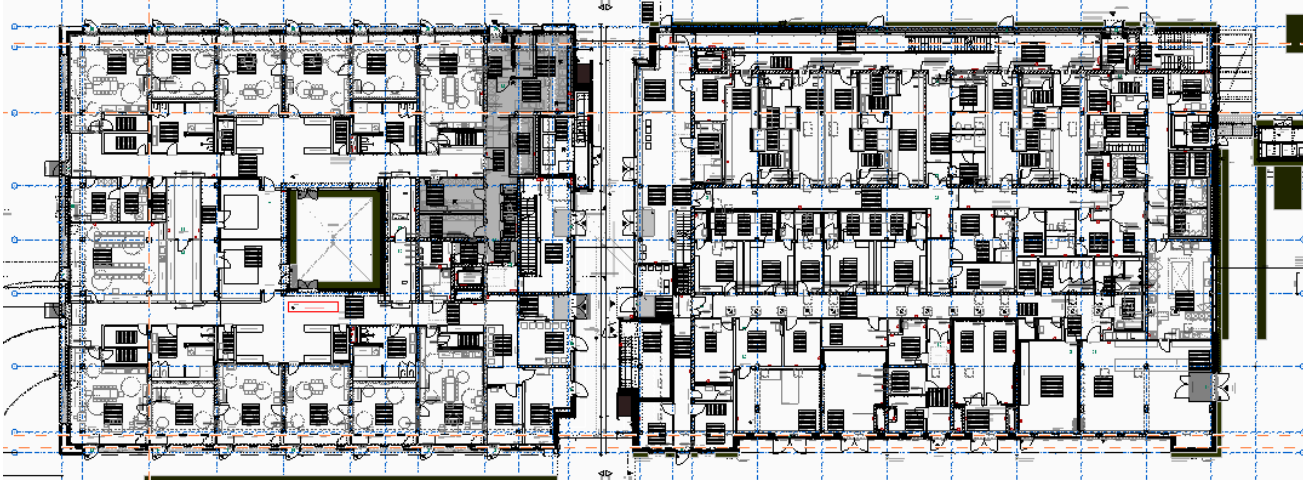

Campus Ost - Berg am Laim, H1
± 0,00 = 530,95m DHN 2016 = OK FFB EG

CAO_H1_ARC_5_UE_01_2752_04_F
Übersicht Fliesen 1.OG

Vorstellung
Prüfung
Entwurf

1:100

Legende

Wassereinwirkungsklasse nach DIN 18534-1

- W1-I -mäßig
- W2-I -hoch
- W3-I -sehr hoch

Legende

Höhe Wandbelag Fliesen

- Türhoch
- Raumhoch
- für weitere Angaben, siehe Detailplanung