


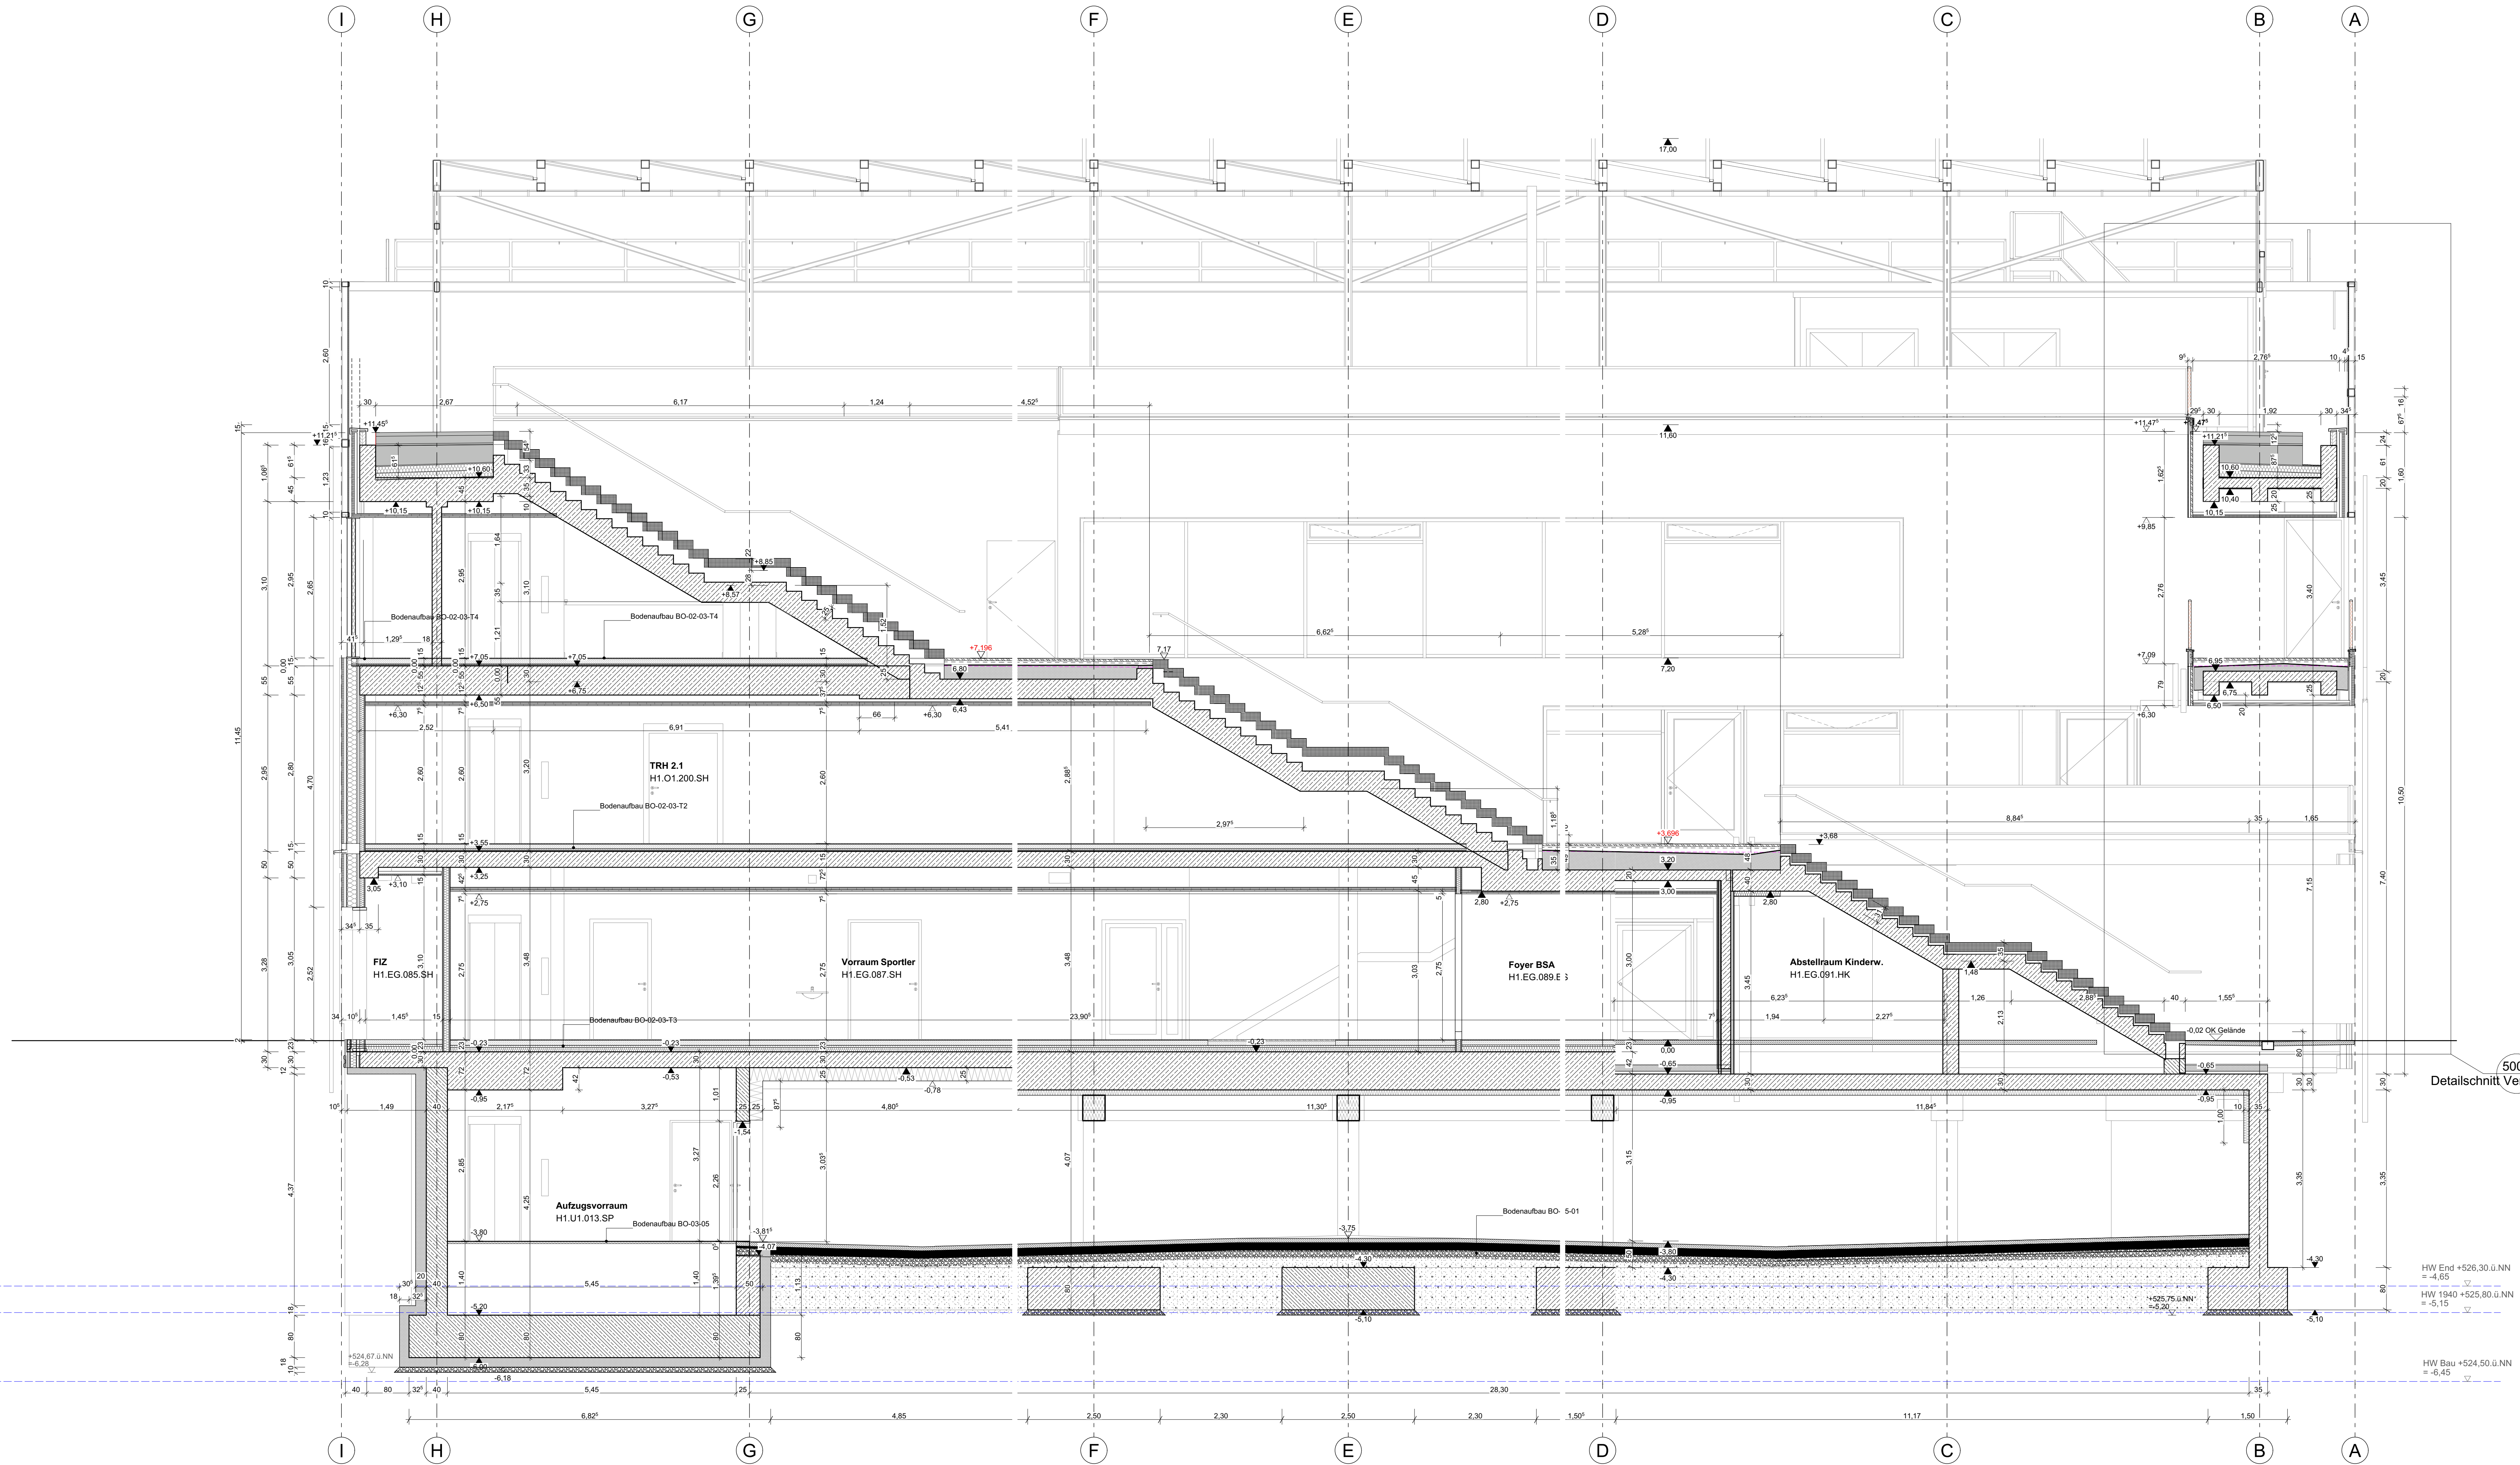


- ALLGEMEINE HINWEISE**
1. Sämtliche Maße sind vom Unternehmer vor Ausführung der eigenen Leistungen, eigenverantwortlich vor Ort zu prüfen.
 2. Der Ausführende ist verpflichtet, den Auftraggeber auf etwaige Unstimmigkeiten der Ausführungsunterlagen vor Beginn seiner eigenen Leistungen hinzuweisen (VOB, § 3.3).
 3. Alle Achsenkürzel sind auf 5 mm Genauigkeit gerundet.
 4. Alle Werkpläne sind nur in Verbindung mit den gültigen Schal- und Bewehrungsplänen des Tragwerksplaners sowie den Fachplanungen der Fachingenieure gültig und/oder den ergänzenden Angaben.
 5. Die Angaben des vorbeugenden Brandschutzes sind gemäß dem Brandschutzkonzept einzuhalten.
 6. Die Angaben des Wärmeschutzes sind gemäß dem Bauheftkatalog einzuhalten.
 7. Die Angaben Schallschutzes sind gemäß dem Schallschutzkonzept einzuhalten.
 8. Dehnungsfugen sind nach Angabe Tragwerksplaner auszuführen. Arbeitsfugen werden nur in den Plänen des Tragwerksplaners dargestellt.
 9. Die Türhöhe ist als Höhe von OKFB des höher anliegenden Raums bis zur UKRS angegeben.
 10. Die Abdichtungen sind gem. Angaben des Abdichtungskonzeptes auszuführen.
 11. Die Angaben zu WU / RC Beton sind gem. Angaben der Tragwerksplanung auszuführen.

OBERFLÄCHEN	MATERIAL	PLANZEICHEN	
	Stahlbeton		Abbruch
	Beton Fertigteil FT		Tabenschiebe Deckenunterbruch
	Magerbeton / Estrich		
	Mauerwerk		
	Trockenbau		
	Fassade		
	Fußbodenaufbau		

ABKÜRZUNGEN			
OK	Oberkante	WD	Wanddurchbruch
UK	Unterkante	WA	Wandaussparung
IK	Innenkante	WS	Wandschütz
AK	Außenkante	SH	Schacht
OK / UK Rohbau	OK / UK Rohbau	DD	Deckendurchbruch
OK / UK Ausbau	OK / UK Ausbau	DA	Deckenaussparung
Höhensprung Rohbau / Ausbau	Höhensprung Rohbau / Ausbau	BD	Bodendurchbruch
OKFB	OK Fertigflusssboden	BA	Bodenaussparung
OKRB	OK Rohboden	BS	Bodenschütz
UKRD	UK Rohdecke	KB	Kernbohrung Wand
UKFD	UK Fertigdecke	KB	Kernbohrung Boden
UKRS	UK Rohsturz	KB	Kernbohrung Decke
RBR	OK Rohbohrung	FD	Fundamentdurchbruch
FBR	OK Fertigbohrung	FA	Fundamentaussparung
BRH	Bristlungshöhe ab OKFB	FS	Fundamentschütz
UZ	Unterzug		
ÜZ	Überzug		

INDEX	DATUM	Änderungen-ID	Änderungen-Nr.	Änderungen-Name
06	14.10.2025	0007	Änderung wegen	Änderung WU Planung Fassade (Fassadenaußenbeland)
05	08.06.2025	0001	Planungsabgabe LV	
		0001	DF, Designphase	
04	19.12.2024	0004	Ausgabe Fenster/PR-Paket	
		0003	Bodenbau und Gelände Balkonen Fuge und Fluchtbalkonen 1. und 2.OG geändert, Gitterrost statt Pflaster	
03	30.10.2024	0002	Fassadenabdichtung an RD gem. Angaben Bauphysik ergänzt	
		0001	Änderung Dämmebene	
		0001	Planungsänderung auf V	
		0206	Wand bis OKR +4.07 Stärke bis Vorderkante Bodenplatte	
		0205	OK Treppenkantent	
02	05.04.2023	0204	Verstärkung Achse Säulen/Wand	
		0203	Verstärkung Mauerwerk und Fußpunkt klären	
		0202	Anschluss / Auslösung Wand klären	
		0201	Gewerke, Wand/Stütze klären	
01	14.10.2022	0102	OK UZ-OK Decke	
		0101	Fassadenabdichtung ergänzt	
		0004	Dämmung Höhe?	
		0003	Deckung Fundament stimmt?	
00	28.07.2022	0002	AD kalldiert?	
		0001	nicht nachvollziehbar	

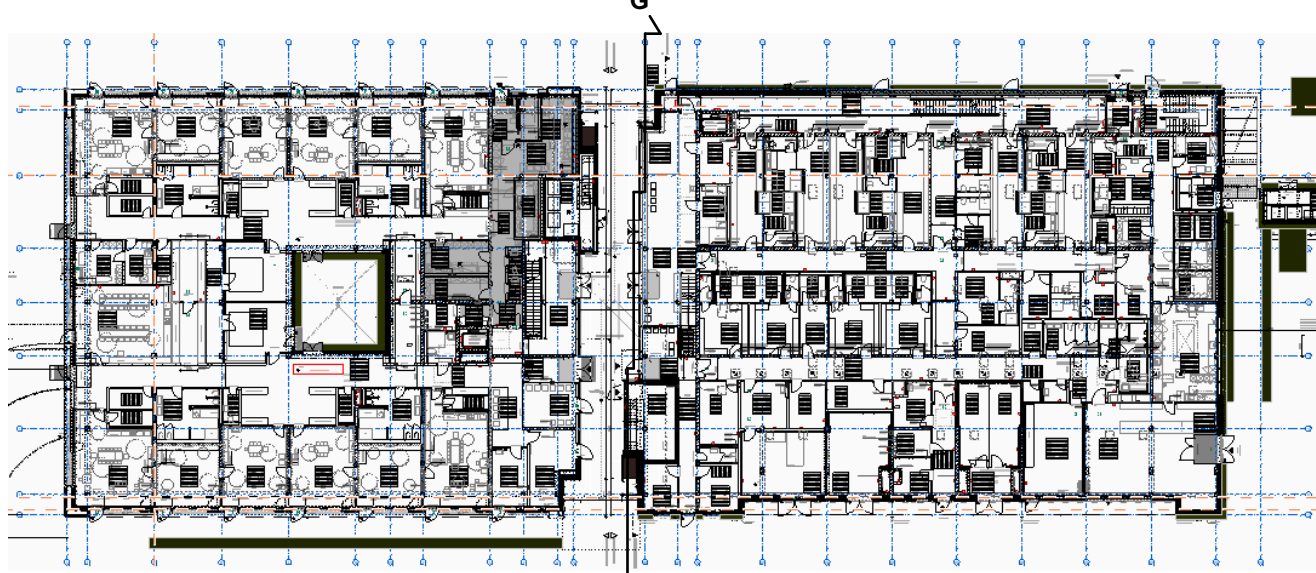

Campus Ost - Berg am Laim, H1

± 0.00 = 530,95m DHHN 2016 = OK FFB EG

CAO_H1_ARC_5_SC_GG_2806_06_V
Ausbau Schnitt GG

Vollständig
Prüfung
Freigebe

1:50

PLANINHALT
LPH 5 Ausführungsplanung
Ausbau Schnitt GG

HW End +526,30 ü.NN
= -4,65

HW 1940 +525,80 ü.NN
= -5,15

HW Bau +524,50 ü.NN
= -6,45