
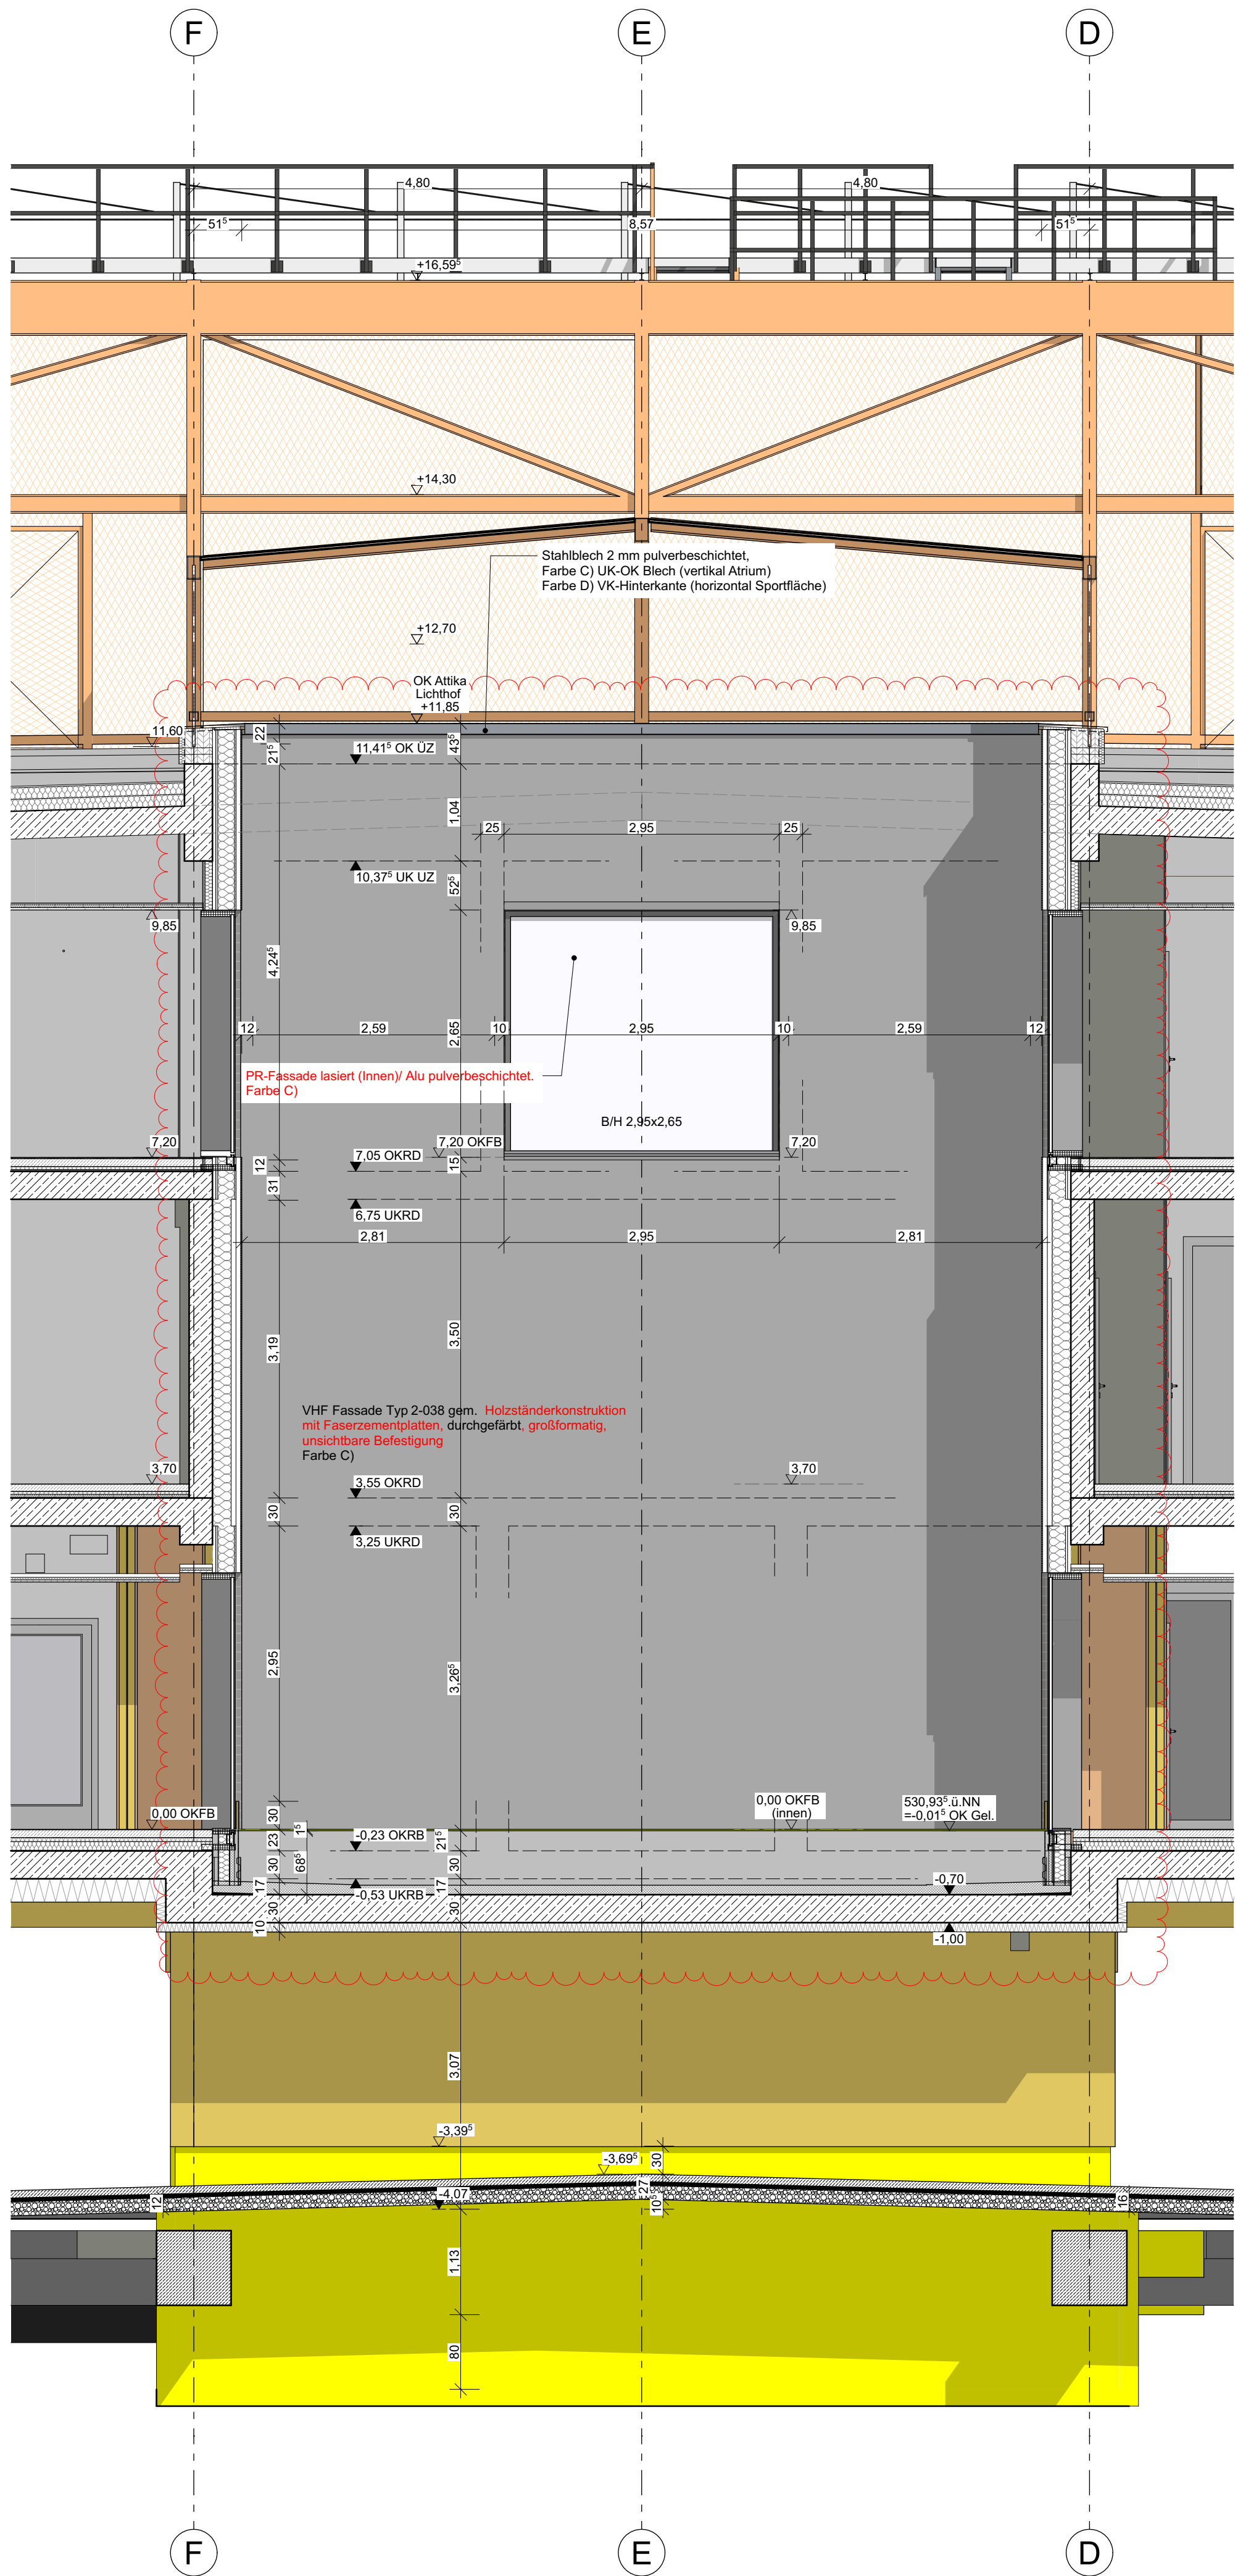


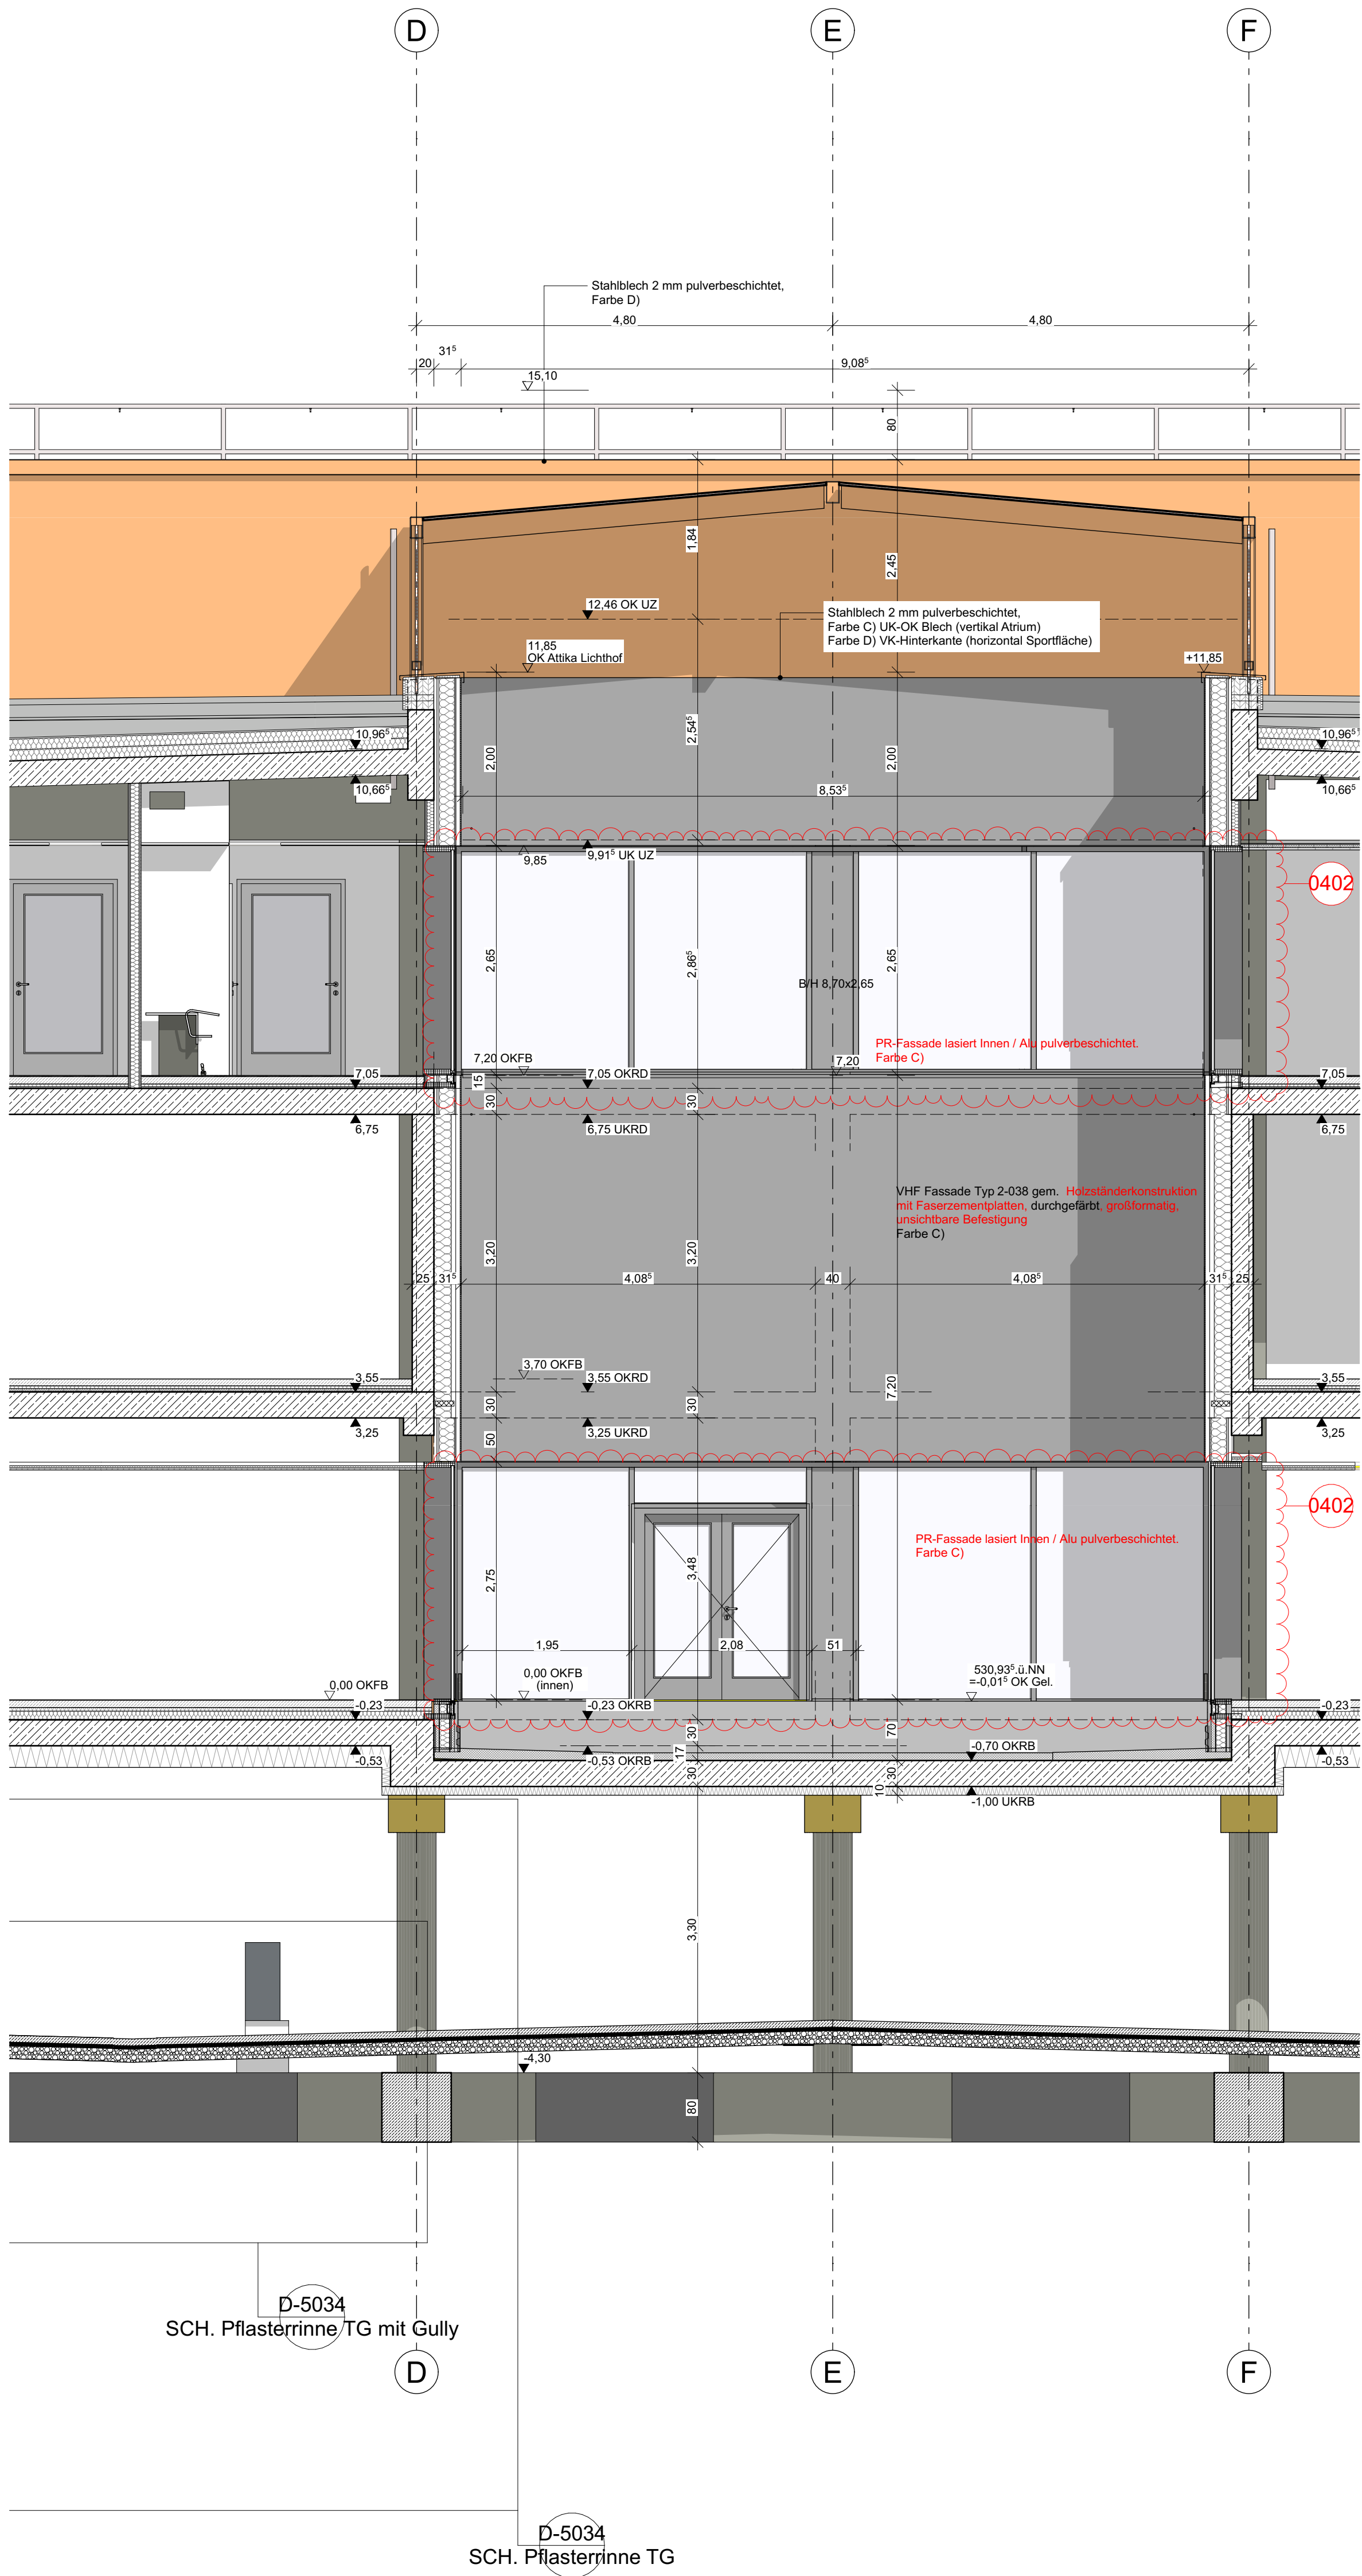


- ALLGEMEINE HINWEISE**
1. Sämtliche Maße sind vom Unternehmer vor Ausführung der eigenen Leistungen, eigenverantwortlich vor Ort zu prüfen.
 2. Der Ausführende ist verpflichtet, den Auftraggeber auf etwaige Unstimmigkeiten der Ausführungsunterlagen vor Beginn seiner eigenen Leistungen hinzuweisen (VOB, § 3.3).
 3. Alle Achsenkürzel sind auf 5 mm Genauigkeit gerundet.
 4. Alle Werkpläne sind nur in Verbindung mit den gültigen Schal- und Bewehrungsplänen des Tragwerksplaners sowie den Fachplanungen der Fachingenieure gültig und/oder den ergänzenden Angaben.
 5. Die Angaben des vorbeugenden Brandschutzes sind gemäß dem Brandschutzkonzept einzuhalten.
 6. Die Angaben des Wärmeschutzes sind gemäß dem Bauteilkatalog einzuhalten.
 7. Die Angaben Schallschutzes sind gemäß dem Schallschutzkonzept einzuhalten.
 8. Dehnungsfugen sind nach Angabe Tragwerksplaner auszuführen. Arbeitsfugen werden nur in den Plänen des Tragwerksplaners dargestellt.
 9. Die Türhöhe ist als Höhe von OKFB des höher anliegenden Raums bis zur UKRS angegeben.
 10. Die Abdichtungen sind gem. Angaben des Abdichtungskonzeptes auszuführen.
 11. Die Angaben zu WU / RC Beton sind gem. Angaben der Tragwerksplanung auszuführen.

OBERFLÄCHEN	MATERIAL	PLANZEICHEN
	Stahlbeton	Abbruch
	Beton Fertigglatt FT	Tabenschie
	Magerbeton / Estrich	Deckendurchbrüche
	Mauwerk	
	Trockenbau	
	Fassade	
	Fußbodenaufbau	

ABKÜRZUNGEN				
OK	Oberkante	WD		U Umfang
UK	Unterseite	WA		H Fläche
IK	Innenkante	WS		BB Bodenbelag
AK	Außenkante	SH		
OK UK Rohbau		DD		RS Rauschschut
OK UK Ausbau		DA		F03/F30 Feuerhemmend
				F01/F10 Feuerbeständig
	Höhensprung Rohbau / Ausbau	BD		DF Daghne
		BA		R0 Rührlo
		BS		AS Ankerschne
OKFB	OK Fertigflusssboden			
OKRB	OK Rohboden	KB		
UKRD	UK Rohdecke			
UKFD	UK Fertigdecke	KB		
		KB		
		KB		
UKRS	UK Rohsturz			
RBR	OK Rohbohrung	FD		E Elektro
FBR	OK Fertigbohrung	FA		H Heizung
BRH	Brüstungshöhe ab OKFB	FS		L Lüftung
				S Sanitär
UZ	Unterzug			K Klimatisierung
UZ	Überzug			F Fürortotechnik

INDEX	DATUM	Änderungen-ID	Änderungen-Namen
04	14.10.2025	0401	Änderung wegen Änderung Wärm. Planung Fassade (Fassadenaufbau geändert)
03	08.06.2025	0302	Fertigglatt Fassade
02	19.12.2024	0201	Plattengabe LV
01	04.11.2024	0101	Rantheile und Befestigung Innenhof entfernt
00	30.10.2024	0001	DF, Designphase
00	02.07.2024	0001	Ausgabe Fenster/PR-Paket
00	02.07.2024	0001	Anpassung OK Gelände
00	02.07.2024	0001	Fassadenmaterial Farbe B statt Holz
00	02.07.2024	0001	Änderung Dämmstruktur
00	02.07.2024	0001	Ankerung Index + Planstatus
00	02.07.2024	0001	Planstatus-Änderung auf V.
00	02.07.2024	0001	Einbaugabe
00	02.07.2024	0001	Fachplanung einbaufertiggestellt
00	02.07.2024	0001	PR mit Bildpaket. Keine Holzverkleidung
00	02.07.2024	0001	Fassadenöffnungen ergänzt
00	02.07.2024	0001	Dämmungsbeschreibung angepasst
00	02.07.2024	0001	Geometrie/Position klären
00	02.07.2024	0001	Geometrie/Position klären

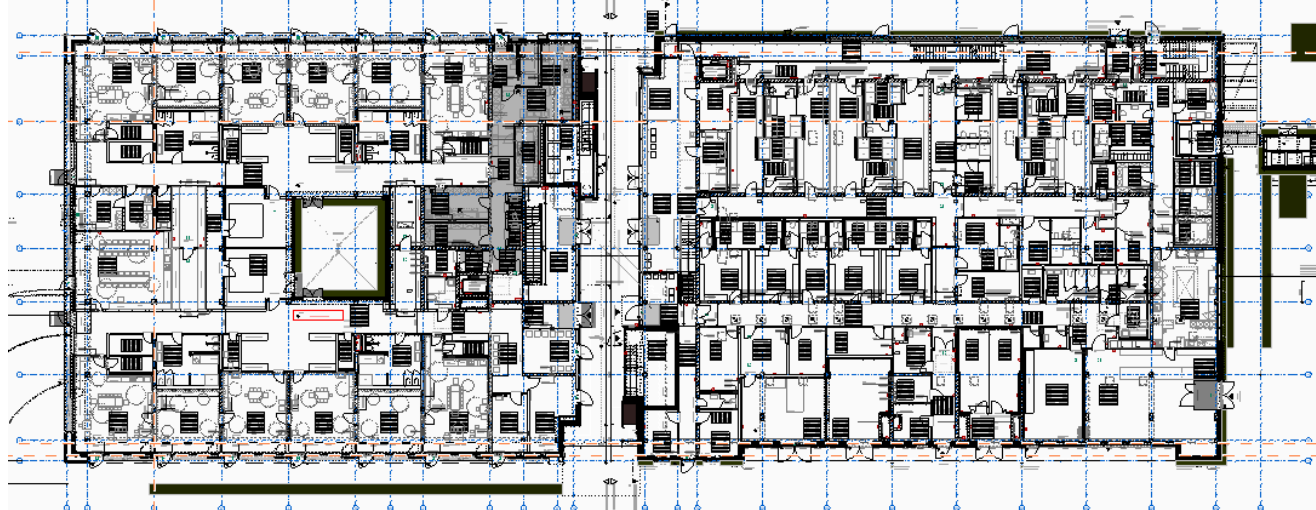

Campus Ost - Berg am Laim, H1
± 0,00 = 530,95m DHHN 2016 = OK FFB EG

CAO_H1_ARC_5_SC_HN_2815_04_V
Ausbau Schnitt Hof Nord/Süd

PLANINHALT
LPH 5 Ausführungsplanung
Ausbau Schnitt Hof Nord/Süd

1:50
Vollendung
P=Prüfplan
F=Freigabe

1100001 A2
Erstellt am: 14.10.2025