



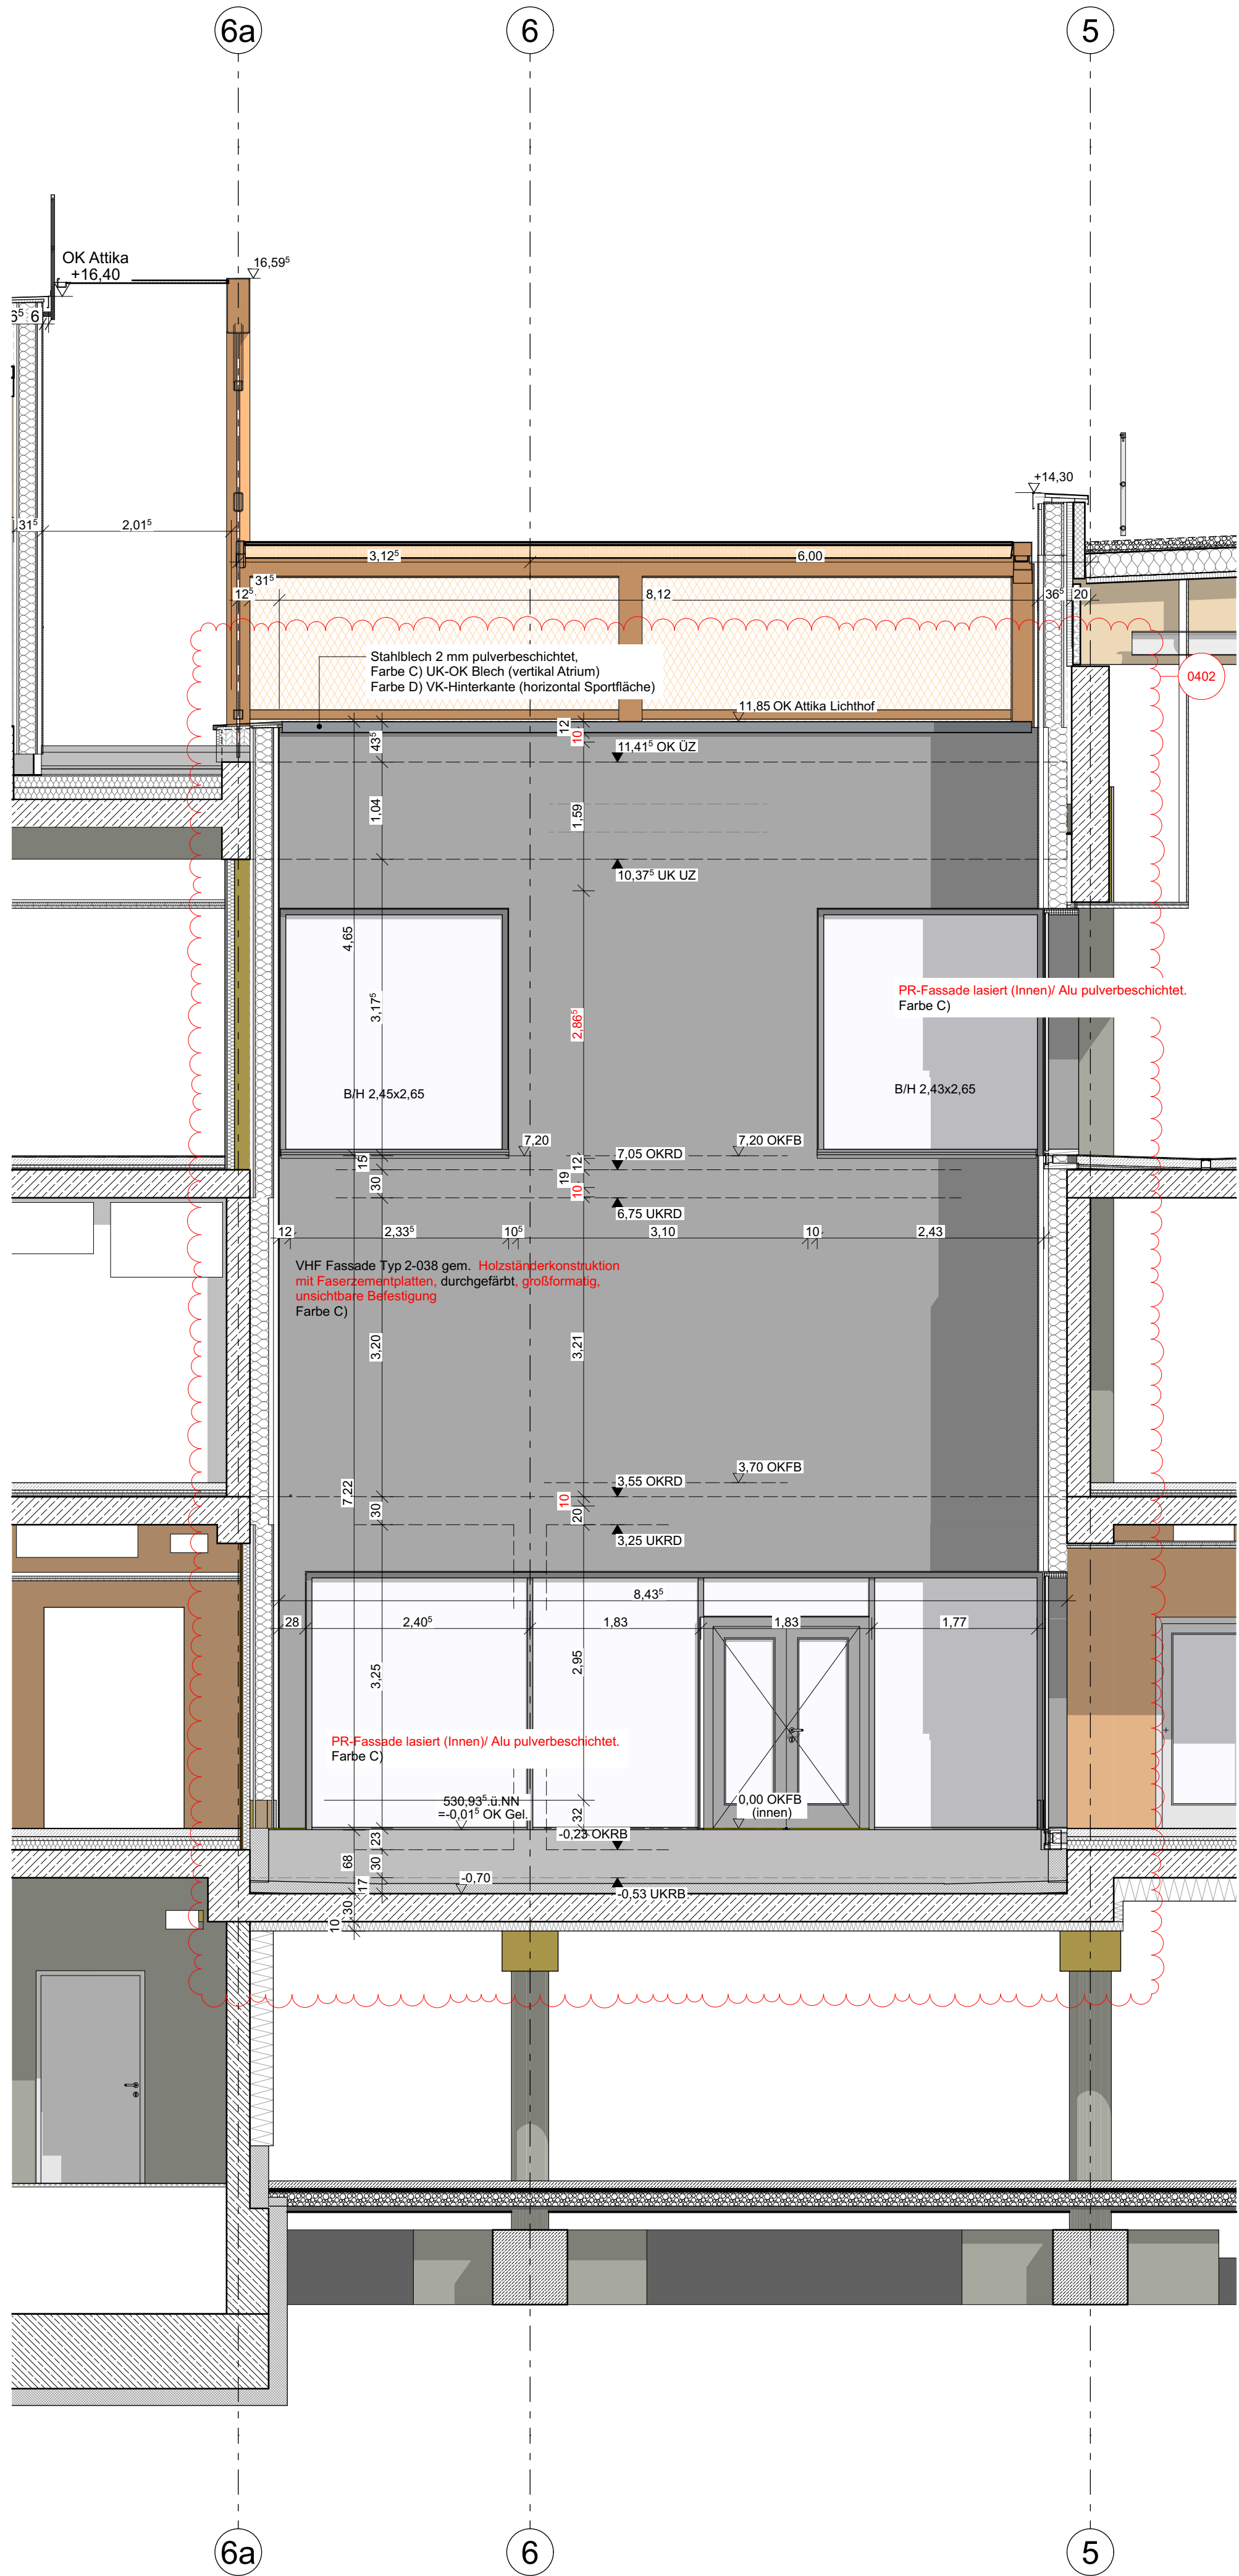

Ansicht Hof West 1:50

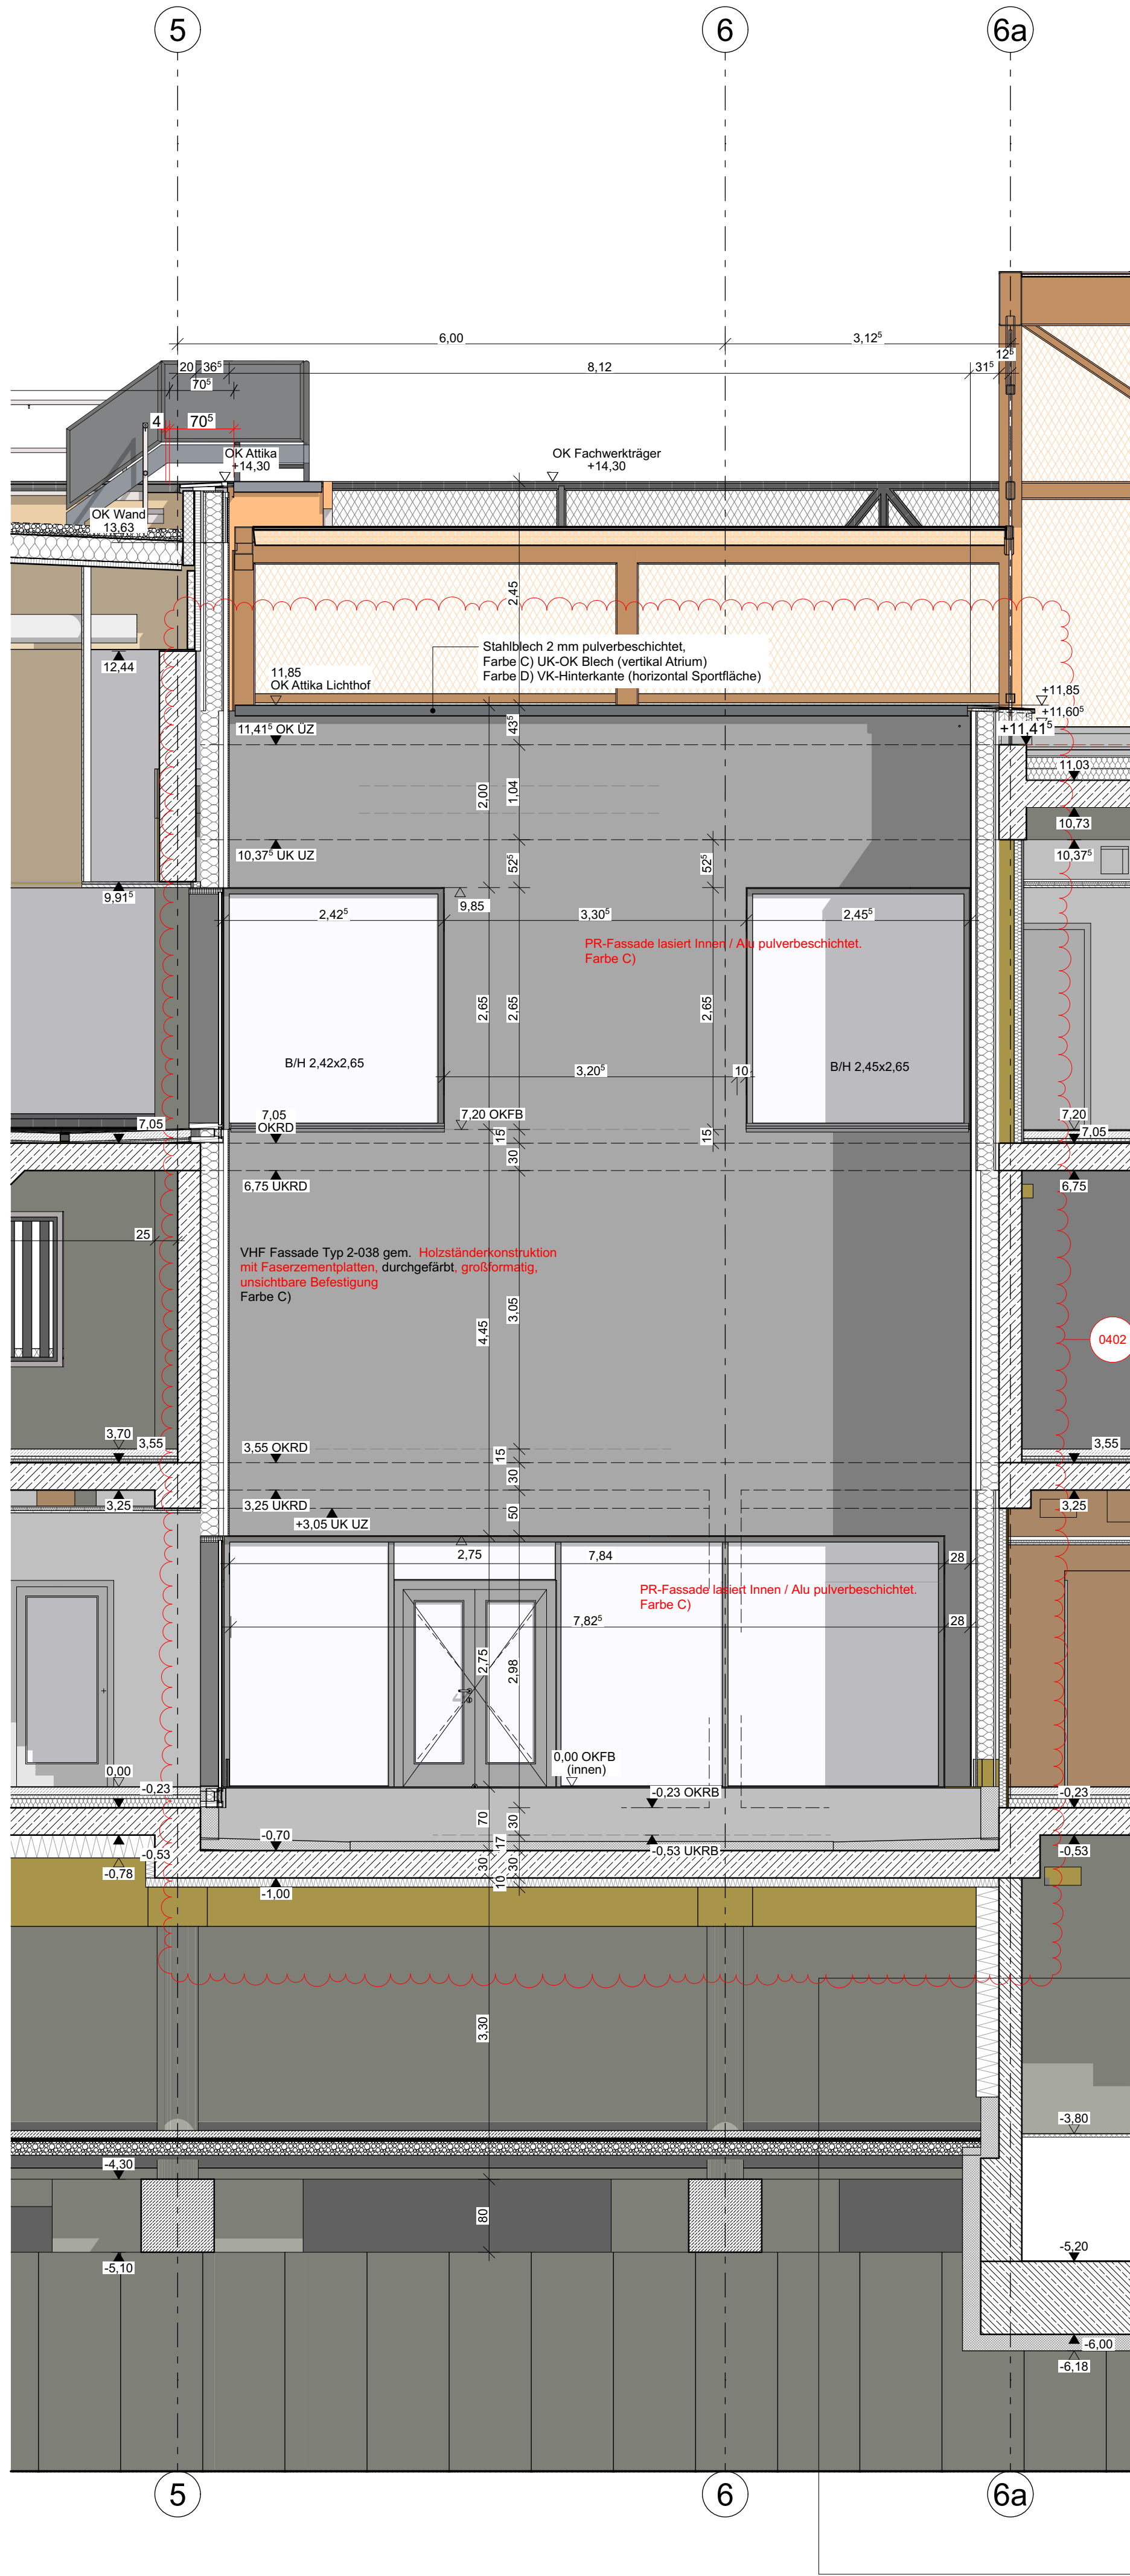


Ansicht Hof Ost 1:50

- ALLGEMEINE HINWEISE**
1. Sämtliche Maße sind vom Unternehmer vor Ausführung der eigenen Leistungen, eigenverantwortlich vor Ort zu prüfen.
 2. Der Ausführende ist verpflichtet, den Auftraggeber auf etwaige Unstimmigkeiten der Ausführungsunterlagen vor Beginn seiner eigenen Leistungen hinzuweisen (VOB, § 3.3.3).
 3. Alle Architekturmaße sind auf 5 mm Genauigkeit gerundet.
 4. Alle Werkpläne sind nur in Verbindung mit den gültigen Schal- und Bewehrungsplänen des Tragwerksplaners sowie den Fachplanungen der Fachingenieure gültig und/oder den ergänzenden Angaben.
 5. Die Angaben des vorliegenden Brandschutzes sind gemäß dem Brandschutzkonzept einzuhalten.
 6. Die Angaben des Wärmeschutzes sind gemäß dem Bauteilkatalog einzuhalten.
 7. Die Angaben Schallschutzes sind gemäß dem Schallschutzkonzept einzuhalten.
 8. Dehnungsfugen sind nach Angabe Tragwerksplaner auszuführen. Arbeitsfugen werden nur in den Plänen des Tragwerksplaners dargestellt.
 9. Die Türhöhe ist als Höhe von OKFB des höher anliegenden Raums bis zur UKRS angegeben.
 10. Die Abdichtungen sind gem. Angaben des Abdichtungskonzeptes auszuführen.
 11. Die Angaben zu WU / RC Beton sind gem. Angaben der Tragwerksplanung auszuführen.

OBERFLÄCHEN	MATERIAL	PLANZEICHEN
	Stahlbeton	Abbruch
	Beton Fertigglatt FT	Tafelansicht
	Magerbeton / Estrich	Deckendurchbruch
	Mauwerk	
	Trockenbau	
	Fassade	
	Fußbodenaufbau	

ABKÜRZUNGEN			
OK	Oberkante	WD	Wanddurchbruch
UK	Unterkante	WA	Wandaussparung
IK	Innenkante	WS	Wandschütz
AK	Außenkante	SH	Schacht
OK / UK Rohbau		DD	Deckendurchbruch
OK / UK Ausbau		DA	Deckenaussparung
Höhensprung Rohbau / Ausbau		BD	Bodendurchbruch
OKFB	OK Fertigflusssboden	BA	Bodenaussparung
OKRB	OK Rohboden	BS	Bodenschütz
UKRD	UK Rohdecke	KB	Kernbohrung Wand
UKFD	UK Fertigdecke	KB	Kernbohrung Boden
UK	UK Rohsturz	KB	Kernbohrung Decke
RBR	OK Rohbohrung	KB	Kernbohrung Boden & Decke
FBR	OK Fertigbohrung	FD	Fundamentdurchbruch
BRH	Brüstungshöhe ab OKFB	FA	Fundamendaussparung
UZ	Unterzug	FS	Fundamentschütz
UZ	Überzug		

INDEX	DATUM	Änderungen-ID	Änderungen-Namen
04	14.10.2025	0401	Änderung wegen Änderung W/M Planung Fassade (Fassadenaufbau geändert)
		0402	Fertigglatt Fassade
03	08.06.2025	0301	Planungsbild LV
		0302	Randhöhe und Befestigung Innenhof erfüllt
02	19.12.2024	0202	Ausgabe Fenster/PR-Paket
01	04.11.2024	0101	Fenstermaßstab Farbe B statt Holz
00	30.10.2024	0001	Änderung Index + Planstatus
		0002	Planstatus-Änderung auf V
0	02.07.2024	001	Einbauelemente
		002	Fassadenfenster gleichgesetzt
		003	Blindbohrer
		004	Fassadenöffnungen ergänzt
		005	Fenster verschoben/Größe Änderung mm
		006	Einbauelemente angepasst
		007	Tragerelemente-ausführung klären
		008	Fußbodenaufbau klären
		009	Geometrie Schnittpunkt klären

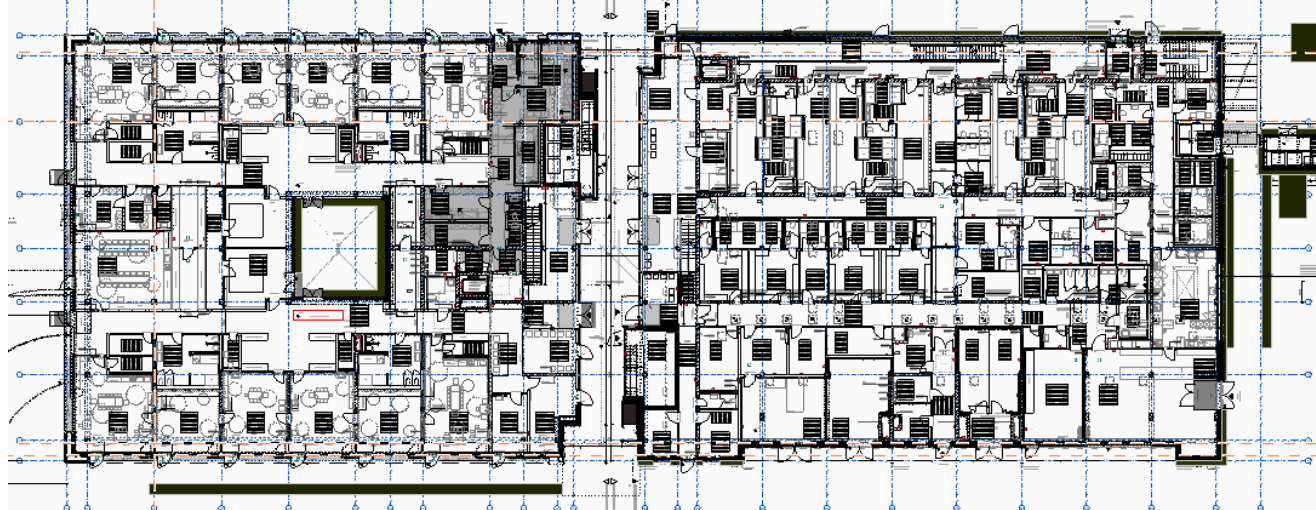

Campus Ost - Berg am Laim, H1

± 0,00 = 530,95m DHHN 2016 = OK FFB EG

CAO_H1_ARC_5_SC_HN_2816_04_V
Ausbau Schnitt Hof West/Ost



1:50

PLANINHALT

LPH 5 Ausführungsplanung
Ausbau Schnitt Hof West/Ost