ALLGEMEINE HINWEISE

1. Sämtliche Maße sind vom Unternehmer vor Ausführung der eigenen Leistungen, eigenverantwortlich vor Ort zu prüfen.
2. Der Ausführende ist verpflichtet, den Auftraggeber auf etwaige Unstimmigkeiten der Ausführungsunterlagen vor Beginn seiner eigenen Leistungserbringung schriftlich anzuzeigen (VOB/B § 3.3).
3. Alle Bauteile sind gemäß Brandschutzkonzept herzustellen.
4. Alle Werkpläne sind nur in Verbindung mit den gültigen Schal- und Bewehrungsplänen des Tragwerksplanes sowie den Fachplanungen der Fachingenieure gültig und/oder den ergänzenden Angaben.
5. Die Angaben des vorbeugenden Brandschutzes sind gemäß dem Brandschutzkonzept einzuhalten.
6. Die Angaben des Wärmeschutzes sind gemäß dem Bauteilkatalog einzuhalten.
7. Die Angaben der Schallschutzes sind gemäß dem Schallschutzkonzept einzuhalten.
8. Dehnungsfugen sind nach Angabe Tragwerksplaner auszuführen. Arbeitsfugen werden nur in den Plänen des Tragwerksplaners dargestellt.
9. Die Türhöhe ist als Höhe von OKFB des höher anliegenden Raums bis zur UKRS angegeben.
10. Die Abdichtungen sind gem. Angaben des Abdichtungskonzeptes auszuführen
11. Die Die Angaben zu WU / RC Beton sind gem. Angaben der Tragwerksplanung auszuführen.

OBERFLÄCHEN

MATERIAL

Stahlbeton	
Beton Fertigteil FT	
Magerbeton / Estrich	
Mauerwerk	
Trockenbau	
Fassade	
Fußbodenaufbau	

PLANZEICHEN

Abbruch

ABKÜRZUNGEN

OK	Oberkante	WD	Wanddurchbruch	U	Umfang
UK	Unterkante	WA	Wandaussparung	FL	Fläche
IK	Innenkante	WS	Wandschlitz	BB	Bodenbelag
AK	Aussenkante	SH	Schacht		
▼ ▲	OK / UK Rohbau	DD	Deckendurchbruch	RS	Rauchschutz
▽ △	OK / UK Ausbau	DA	Deckenaussparung	F30/T30	Feuerhemmend
	Höhensprung	BD	Bodendurchbruch	F90/T90	Feuerbeständig
	Rohbau / Ausbau	BA	Bodenaussparung		
OKFB ▽	OK Fertigfussboden	BS	Bodenschlitz	DF	Dehnfuge
OKRB ▼	OK Rohboden			RR	Regenrohr
UKRD ▲	UK Rohdecke	KB	Kernbohrung Wand	AS	Ankerschiene
UKFD △	UK Fertigdecke	KB	Kernbohrung Boden		
		KB	Kernbohrung Decke		
UKRS	UK Rohsturz	KB	Kernbohrung Boden & Decke		
RBR	OK Rohbrüstung	FD	Fundamentdurchbruch	E	Elektro
FBR	OK Fertigbrüstung	FA	Fundamentaussparung	H	Heizung
BRH	Brüstungshöhe ab OKFB	FS	Fundamentschlitz	L	Lüftung
				S	Sanitär
UZ	Unterzug			K	Klimatechnik
ÜZ	Überzug			F	Fördertechnik

INDEX	DATUM	Änderungen-ID	Änderungen-Name
06	28.02.2026	0601	Änderung gem. Lese-LV
05	04.02.2026	0501	Anpassung Wärmebilanzplatten: WLS 040
04	28.11.2025	0401	Freigabe HLS / ELT
03	08.05.2025	0301	DF: Designfreieze
02	17.04.2025		rägerplatte/ Estrichstärke unterschiedliche Bodenaufbauten mit tangent Einpeilungen
01	[illegible]		
00	28.03.2025	0002	Legende Bodenaufbauten + Info Sockel
		0001	Erstausgabe
A	16.07.2024	A02	Türhöhe angepasst
		A01	Neue Bodenbeläge/bauten

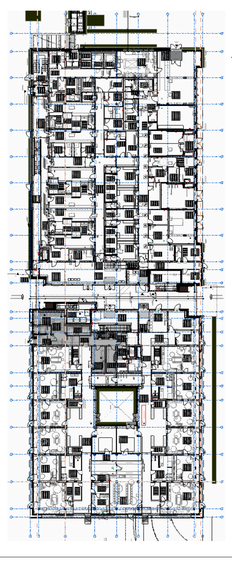

Campus Ost - Berg am Laim, H1

± 0,00 = 530,95m DHHN 2016 = OK FFB EG

CAO_H1_ARC_5_GR_DG_5650_06_F
Bodenaufbauten Grundriss DG – Teil Süd

V=Vorabzug
P= Prüfplan
F=Freigabe

1:10, 1:50

PLANINHALT

LPH 5 Ausführungsplanung
Bodenaufbauten Grundriss DG – Teil Süd

1520841 00.A0

Erstelldatum: 28.02.2026

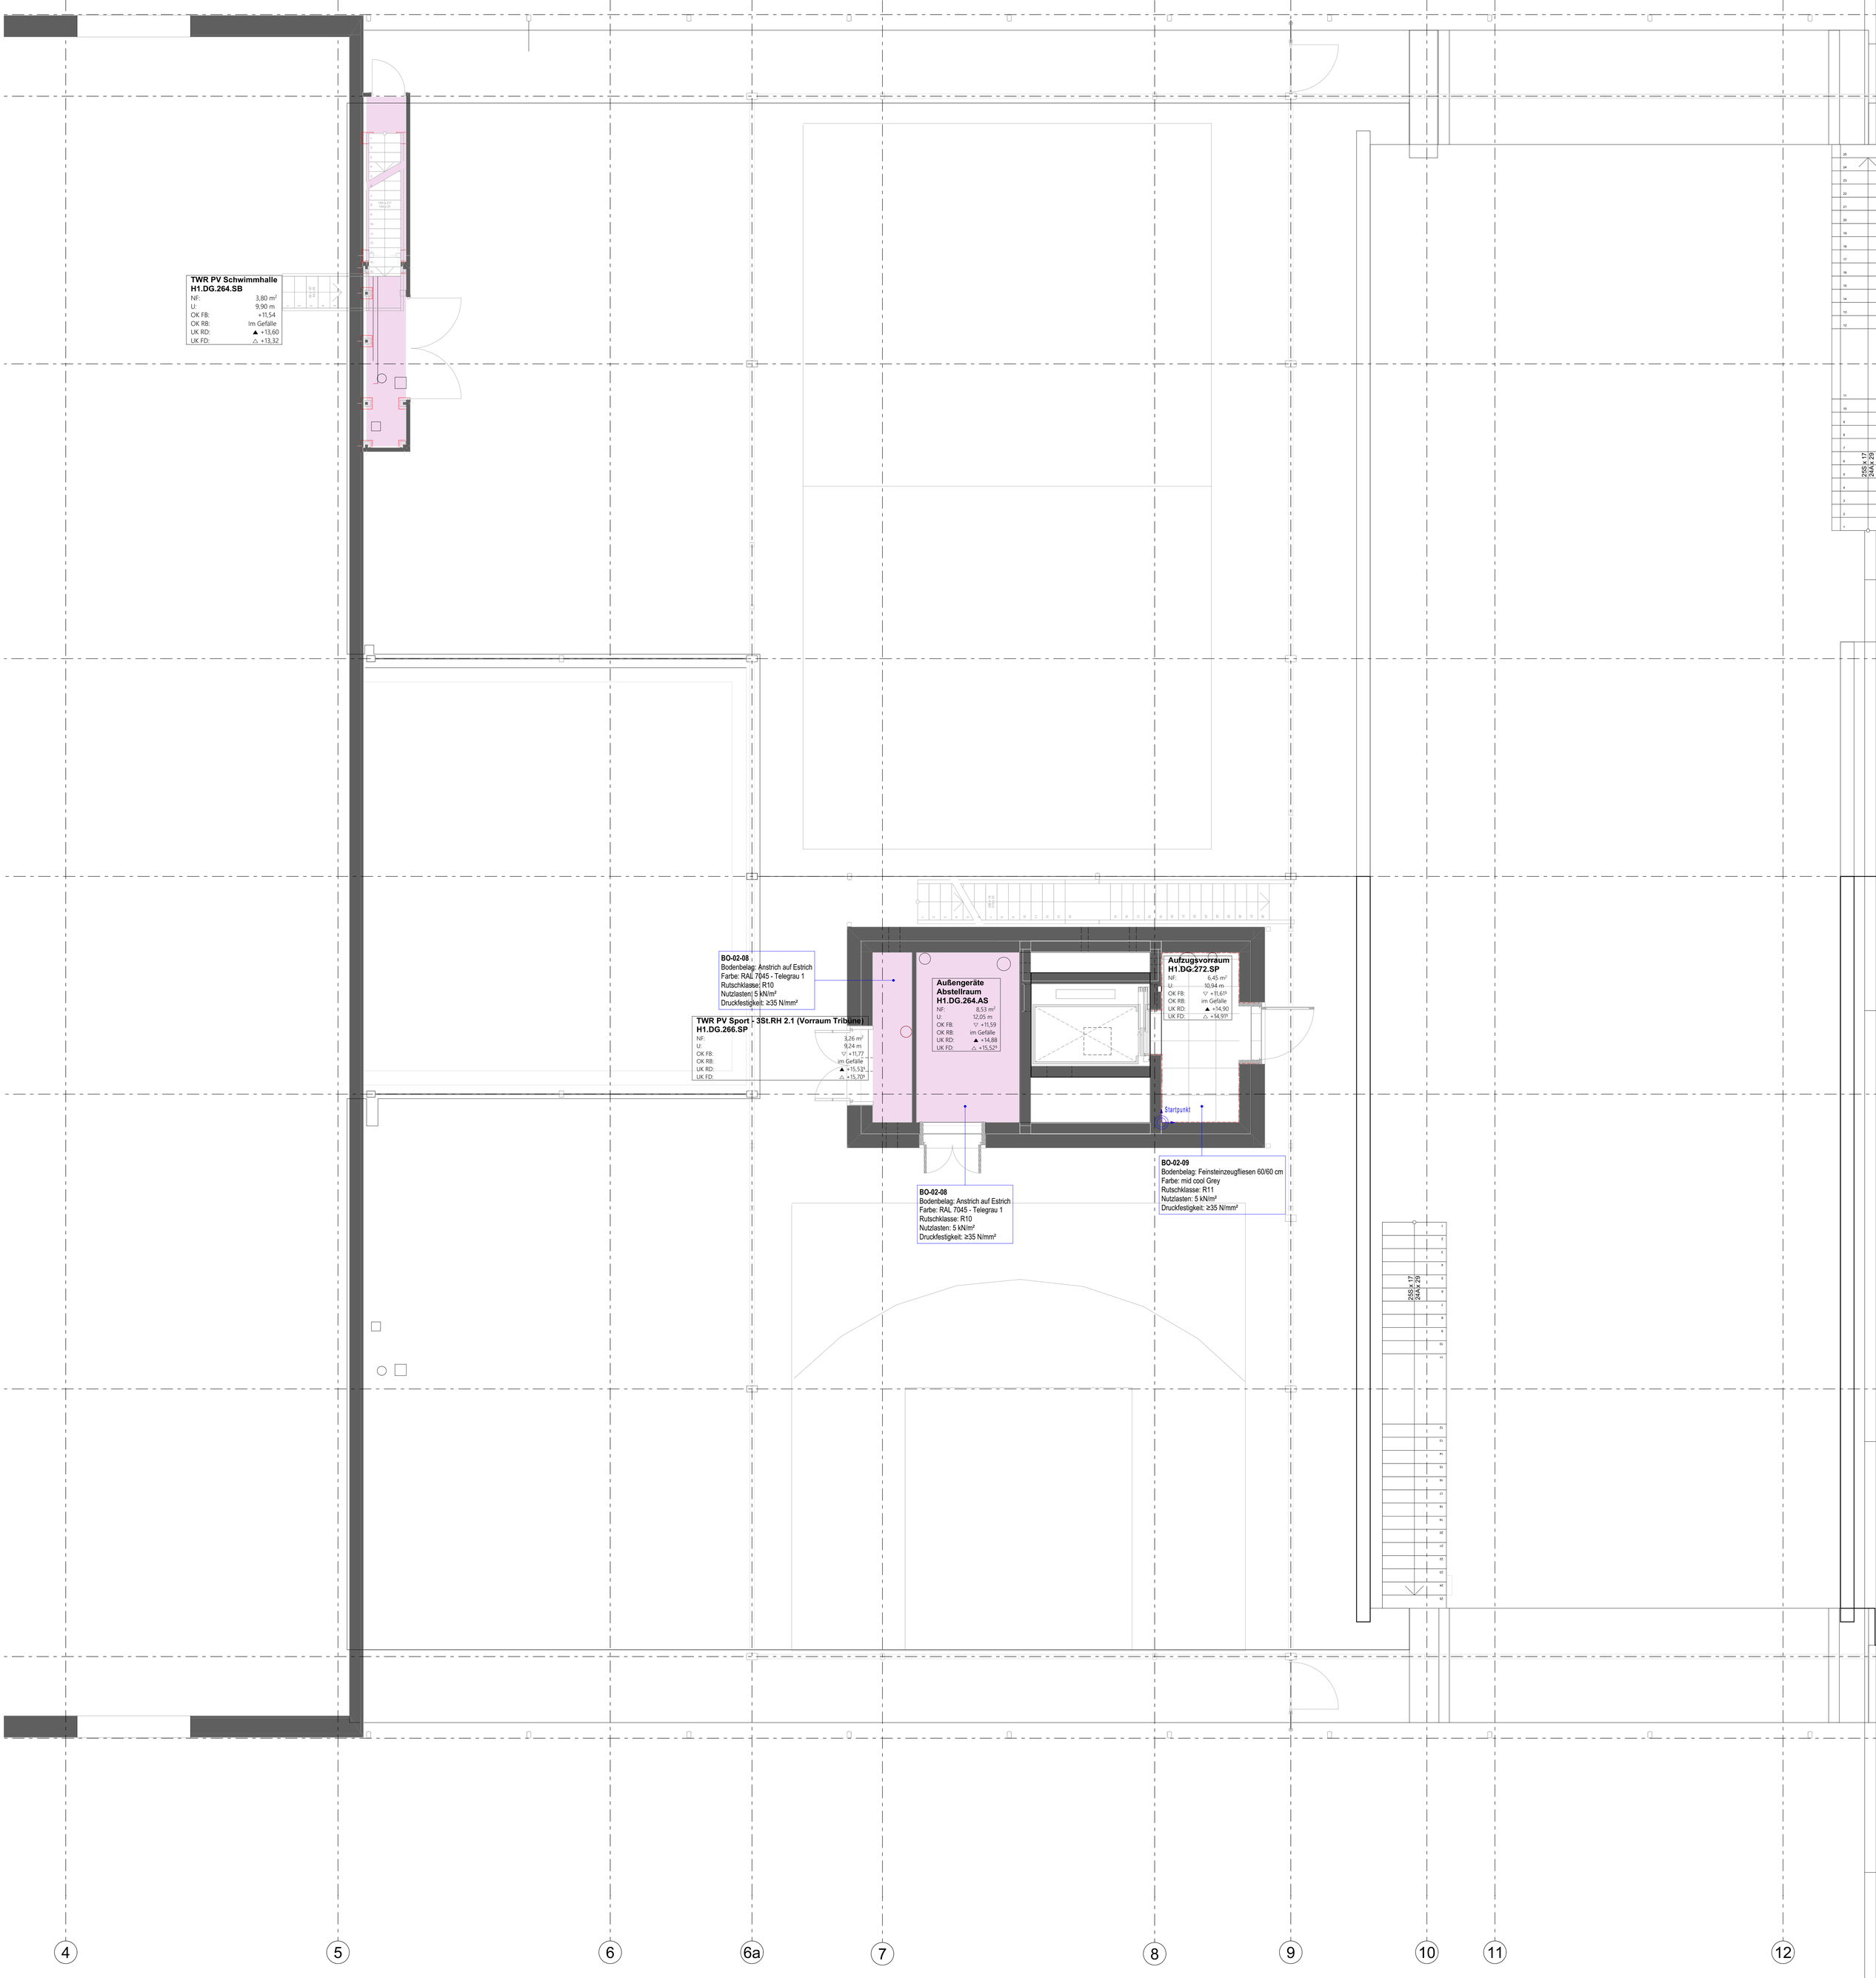

ELT Raum/ Geräteraum DG

Anstrich

Bodenaufbau **BO-02-08**

BO | 02-08 (Anstrich, Doppelboden) max. 80 cm

2 mm	Belag, Anstrich
35 mm	Estrich-Rasterelement
0,2 mm	Trennschicht (PE-Folie)
18 mm	Trägerplatten
705 mm	Stahlstützen, höhenverstellbar
40 mm	Dämmung, Mineralwolle WLS040

Farbe: RAL 7045 - Telegrau 1
Rutschhemmung: R10
Nutzlasten: 5 kN/m²
Druckfestigkeit: ≥35 N/mm²

Aufzugsvorraum DG

Fliesen

Bodenaufbau **BO-02-09**

BO | 02-09 (Feinst.Fliese, Estrich, Dä) max. 67 cm

12 mm	Belag, Fliesen 15b - Feinsteinzeug 60/60
3 mm	Dünnbettverklebung
35 mm	Estrich-Rasterelement
0,2 mm	Trennschicht (PE-Folie)
18 mm	Trägerplatten [5]
562 mm	Stahlstützen, höhenverstellbar
40 mm	Dämmung, Mineralwolle WLS040

Farbe: mid cool Grey
Rutschhemmung: R11
Nutzlasten: 5 kN/m²
Druckfestigkeit: ≥35 N/mm²

[5] erforderliche Trittschalminderung von $\Delta L_w \geq 22$dB zu erreichen

Sockel:
Sockelfliesen, wie Bodenbelag

Estrichbewegungsfuge

Estrichrandstreifen

Bodenbelagstrennschiene