


[illegible][illegible][illegible]

VA-Vorbereitung Prüfung Fachprüfung Fachprüfung	150, 1:10
--	-----------

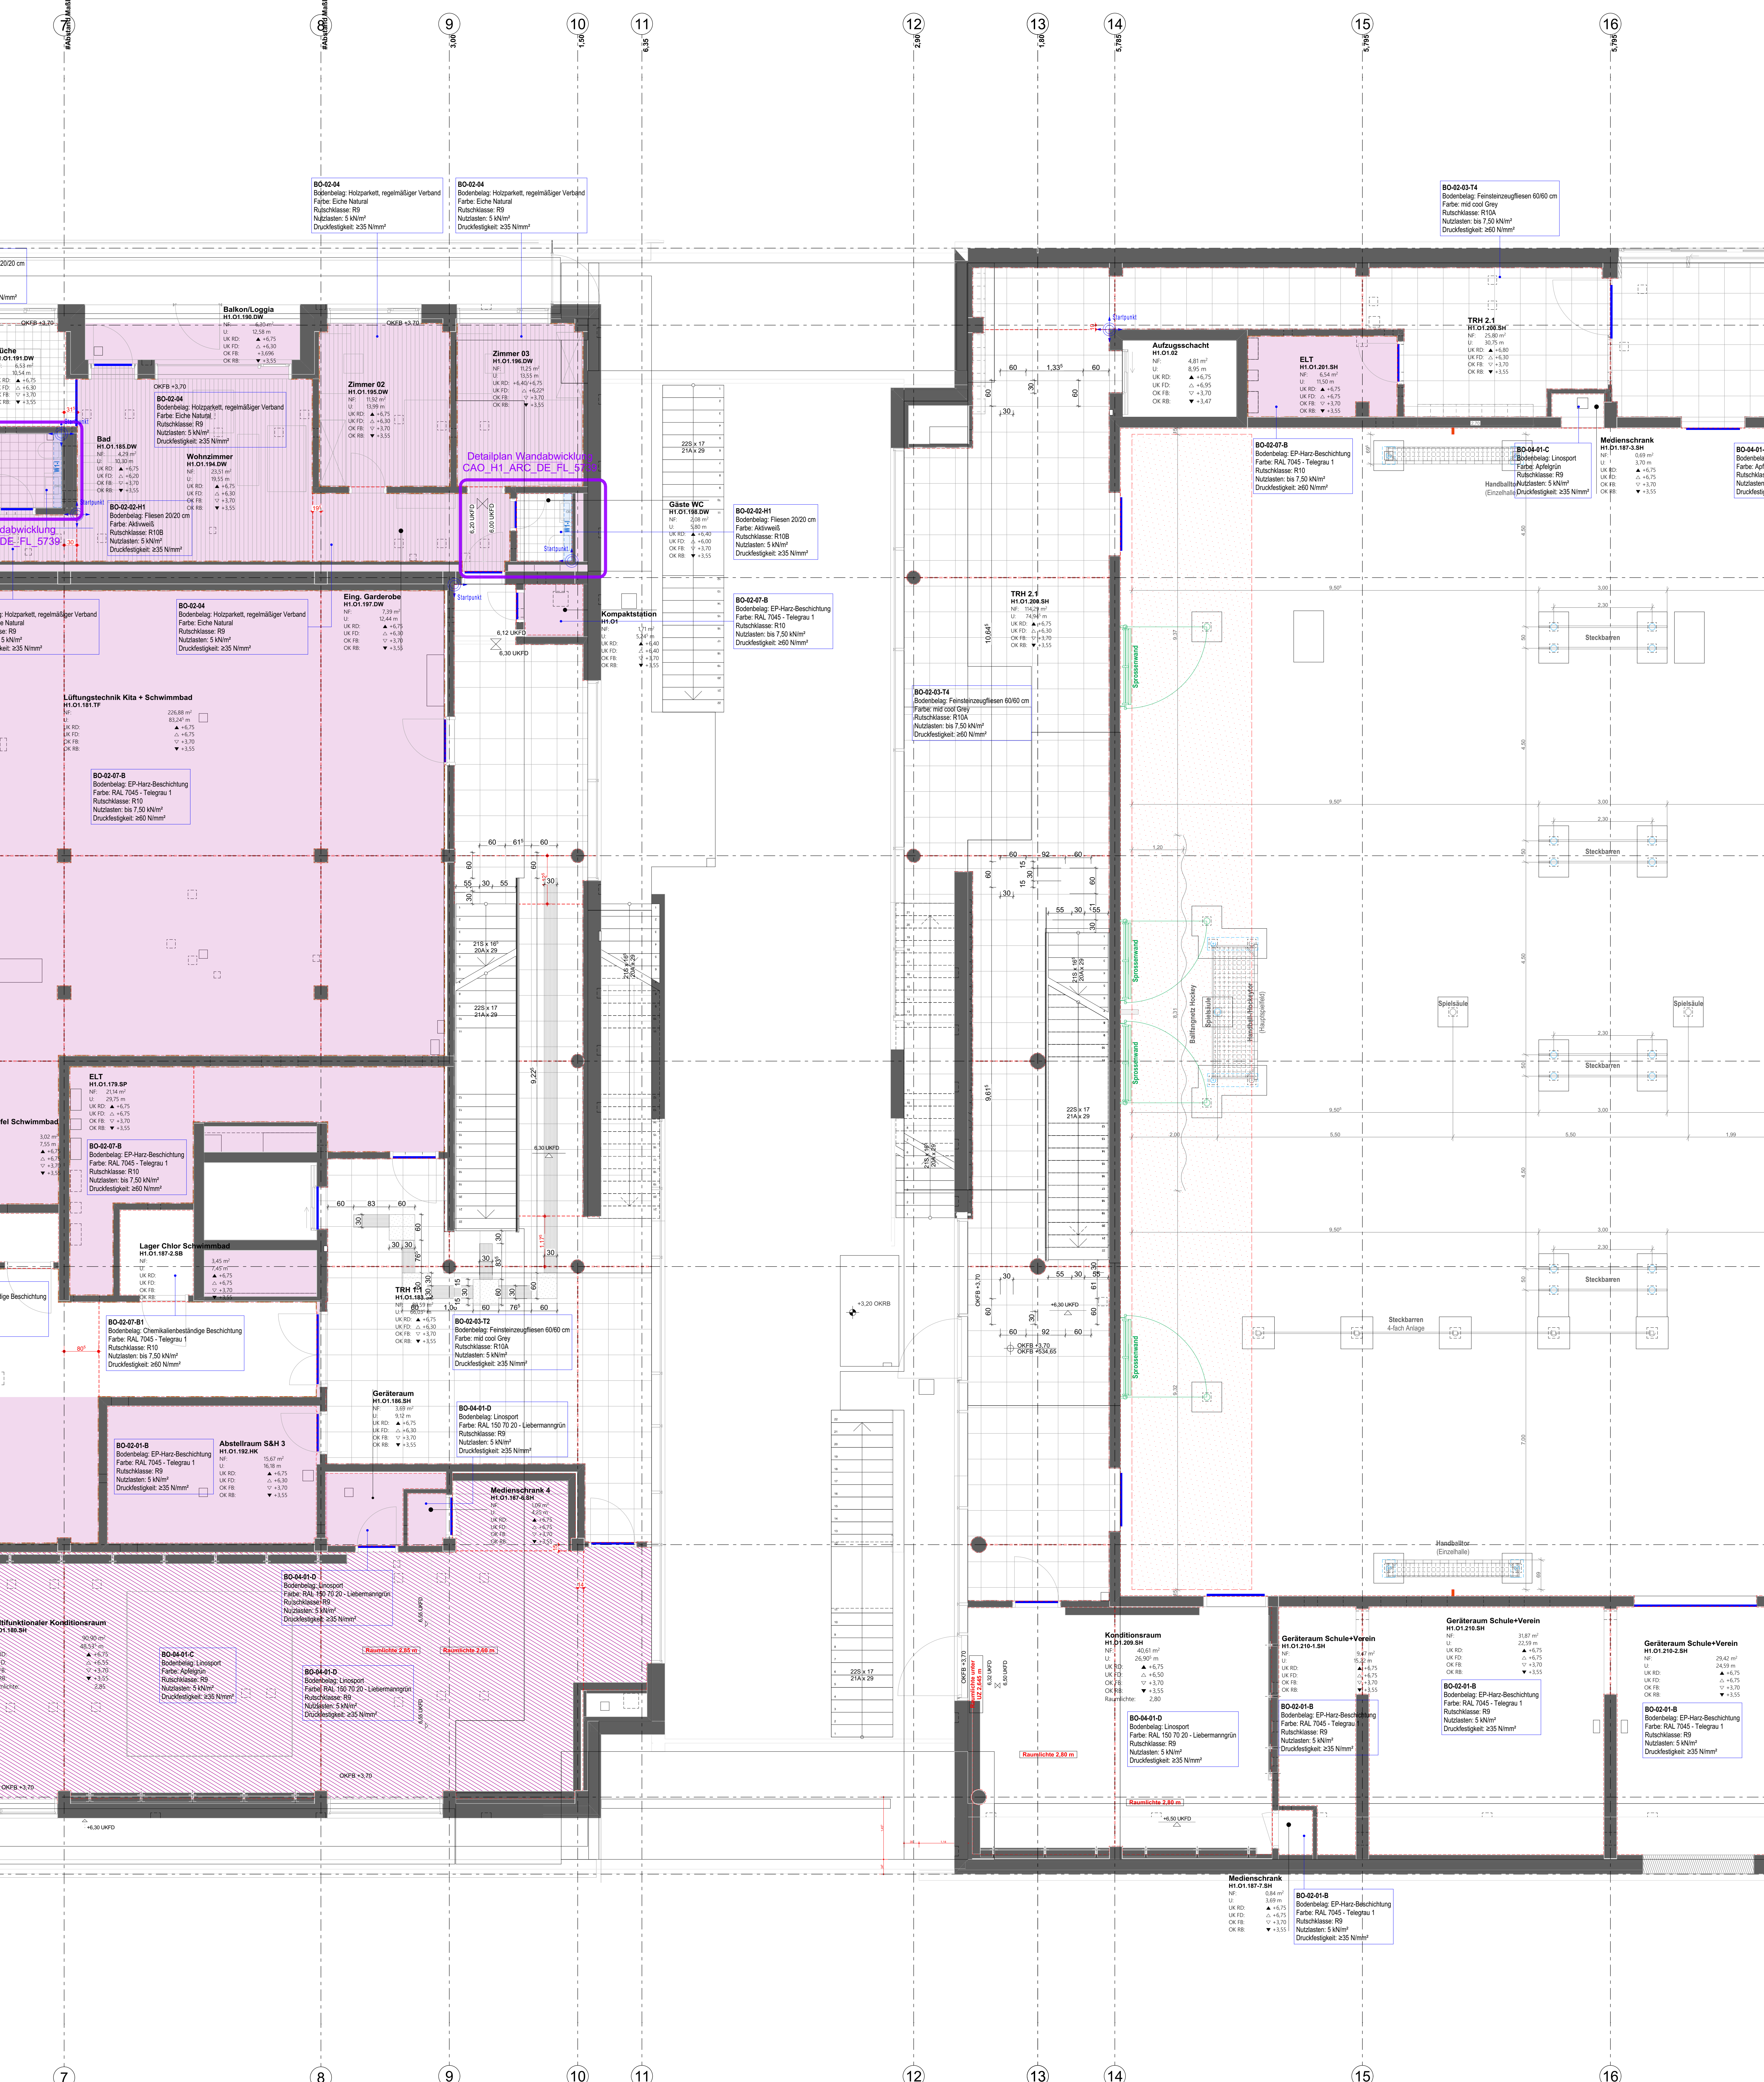

Schalplatte Bezeichnung Bodenbauweise BO-02-01-8 Fliese Bodenbauweise BO-02-01-8 BO (02-01-8) (Fliese, Estrich, Da) 15 cm - Basisteppung 04 2 mm Belag, Fliese 15 - Feuerwiderk 20/20 88 mm Estrich DIN 18550 CT-C35-FS-S85-S465 0,2 mm Trennschicht (PE-Folie) 40 mm Dämmung Trittschal. Mineralwolle⁽¹⁾ 20 mm Dämmung Mineralwolle WS-500 0,2 mm Trennschicht (PE-Folie) Farbe: RAL 7045 - Telegrey 1 Rutschhemmung R9 Nutzlasten: 5 kN/m² Druckfestigkeit: >35 N/mm² (1) dynamische Steifigkeit der Trittschalldämmung < 25 N/m² Socket: Holzbock Bodenbeschichtung H=10 cm	Schalplatte Bezeichnung Bodenbauweise BO-02-02-8-4 Fliese Bodenbauweise BO-02-02-8-4 BO (02-02-8-4) (Fliese, Estrich, Da) 15 cm - Hausteppung 8,5 mm Belag, Fliese 15 - Hausteppung 20/20 7 mm Dämmverklebung 1 mm Fliese Abdichtung, W1 nach DIN 18534 85 mm Estrich DIN 18550 CT-C35-FS-S85-S465 0,2 mm Trennschicht (PE-Folie) 40 mm Dämmung Trittschal. Mineralwolle⁽¹⁾ 20 mm Dämmung Mineralwolle WS-500 0,2 mm Trennschicht (PE-Folie) Farbe: mit cool grey Rutschhemmung R10B Nutzlasten: 5 kN/m² Druckfestigkeit: >35 N/mm² (1) dynamische Steifigkeit der Trittschalldämmung < 25 N/m² Socket: Wandstapel Fliesen	Hausteppungswand Bezeichnung Bodenbauweise BO-02-02-8-2 Fliese Bodenbauweise BO-02-02-8-2 BO (02-02-8-2) (Fliese, Estrich, Da) 15 cm - Hausteppung Küche 8,5 mm Belag, Fliese 15 - Hausteppung Küche 20/20 5 mm Dämmverklebung 1 mm Fliese Abdichtung, W0 nach DIN 18534 85 mm Estrich DIN 18550 CT-C35-FS-S85-S465 0,2 mm Trennschicht (PE-Folie) 40 mm Dämmung Trittschal. Mineralwolle⁽¹⁾ 20 mm Dämmung Trittschal. Mineralwolle WS-500 0,2 mm Trennschicht (PE-Folie) Farbe: mit cool grey Rutschhemmung R10B Nutzlasten: 5 kN/m² Druckfestigkeit: >35 N/mm² (1) dynamische Steifigkeit der Trittschalldämmung < 25 N/m² Socket: Socketfliese, wie Bodenbelag	Treppenhäuser und Flure Bezeichnung Bodenbauweise BO-02-03-12 Fliese Bodenbauweise BO-02-03-12 BO (02-03-12) (Fliese, Estrich, Da) 15 cm - Treppenhäuser/Flure 6 mm Belag, Fliese 15 - Feuerwiderk 30/30 12 mm Dämmverklebung 5 mm Estrich DIN 18550 CT-C35-FS-S85-S465 0,2 mm Trennschicht (PE-Folie) 20 mm Dämmung Trittschal. Mineralwolle⁽¹⁾ 0,2 mm Trennschicht (PE-Folie) Farbe: mit cool grey Rutschhemmung R10A Nutzlasten: 5 kN/m² Druckfestigkeit: >35 N/mm² (1) dynamische Steifigkeit der Trittschalldämmung < 25 N/m² Socket: Bei Räumten mit Anstrich: Socketfliese, wie Bodenbelag	Treppenhäuser und Flure Bezeichnung Bodenbauweise BO-02-03-14 Fliese Bodenbauweise BO-02-03-14 BO (02-03-14) (Fliese, Estrich, Da) 15 cm - Treppenhäuser/Flure 04 6 mm Belag, Fliese 15 - Feuerwiderk 30/30 12 mm Dämmverklebung 5 mm Estrich DIN 18550 CT-C35-FS-S85-S465 0,2 mm Trennschicht (PE-Folie) 20 mm Dämmung Trittschal. Mineralwolle⁽¹⁾ 0,2 mm Trennschicht (PE-Folie) Farbe: mit cool grey Rutschhemmung R10A Nutzlasten: 5 kN/m² Druckfestigkeit: >35 N/mm² (1) dynamische Steifigkeit der Trittschalldämmung < 25 N/m² Socket: Bei Räumten mit Anstrich: Socketfliese, wie Bodenbelag	Hausteppungswand Bezeichnung Bodenbauweise BO-02-04 Fliese Bodenbauweise BO-02-04 BO (02-04) (Fliese, Estrich, Da) 15 cm - Hausteppung 15 mm Belag, Fliese 15 - Hausteppung 20/20 5 mm Dämmverklebung 85 mm Estrich DIN 18550 CT-C35-FS-S85-S465 0,2 mm Trennschicht (PE-Folie) 25 mm Dämmung Trittschal. Mineralwolle⁽¹⁾ 40 mm Dämmung Mineralwolle WS-500 0,2 mm Trennschicht (PE-Folie) Farbe: Esche Natur Rutschhemmung R9 Nutzlasten: 5 kN/m² Druckfestigkeit: >35 N/mm² (1) dynamische Steifigkeit der Trittschalldämmung < 25 N/m² Socket: Holzbockstele, Oberfläche wie Bodenbelag	Technik- und Lagerflächen Bezeichnung Bodenbauweise BO-02-02-1-8 Fliese Bodenbauweise BO-02-02-1-8 BO (02-02-1-8) (Chemikalienbeständige Beschichtung) 15 cm 2 mm EP-Harz Beschichtung 78 mm Estrich DIN 18550 CT-C35-FS-375 (bei 7,5 kN/m²) 0,2 mm Trennschicht (PE-Folie) 40 mm Dämmung Trittschal. Mineralwolle⁽¹⁾ 20 mm Dämmung Mineralwolle WS-500 0,2 mm Trennschicht (PE-Folie) Farbe: RAL 7045 - Telegrey 1 Rutschhemmung R10 Nutzlasten: bis 120 kN/m² Druckfestigkeit: >20 N/mm² (1) dynamische Steifigkeit der Trittschalldämmung < 25 N/m² Socket: Holzbock Bodenbeschichtung H=10 cm	Sportfläche Bezeichnung Bodenbauweise BO-02-01-1-C Fliese Bodenbauweise BO-02-01-1-C BO (02-01-1) (Chemikalienbeständige Beschichtung) 15 cm 2 mm EP-Harz Beschichtung 78 mm Estrich DIN 18550 CT-C35-FS-375 (bei 7,5 kN/m²) 0,2 mm Trennschicht (PE-Folie) 40 mm Dämmung Trittschal. Mineralwolle⁽¹⁾ 20 mm Dämmung Mineralwolle WS-500 0,2 mm Trennschicht (PE-Folie) Farbe: RAL 7045 - Telegrey 1 Rutschhemmung R10 Nutzlasten: bis 120 kN/m² Druckfestigkeit: >20 N/mm² (1) dynamische Steifigkeit der Trittschalldämmung < 25 N/m² Socket: H
--	--	---	---	--	---	---	--