


Detail Küche Gastro/ Kita
Anschluss Verbundabdichtung
an Rinne/ Ablauf

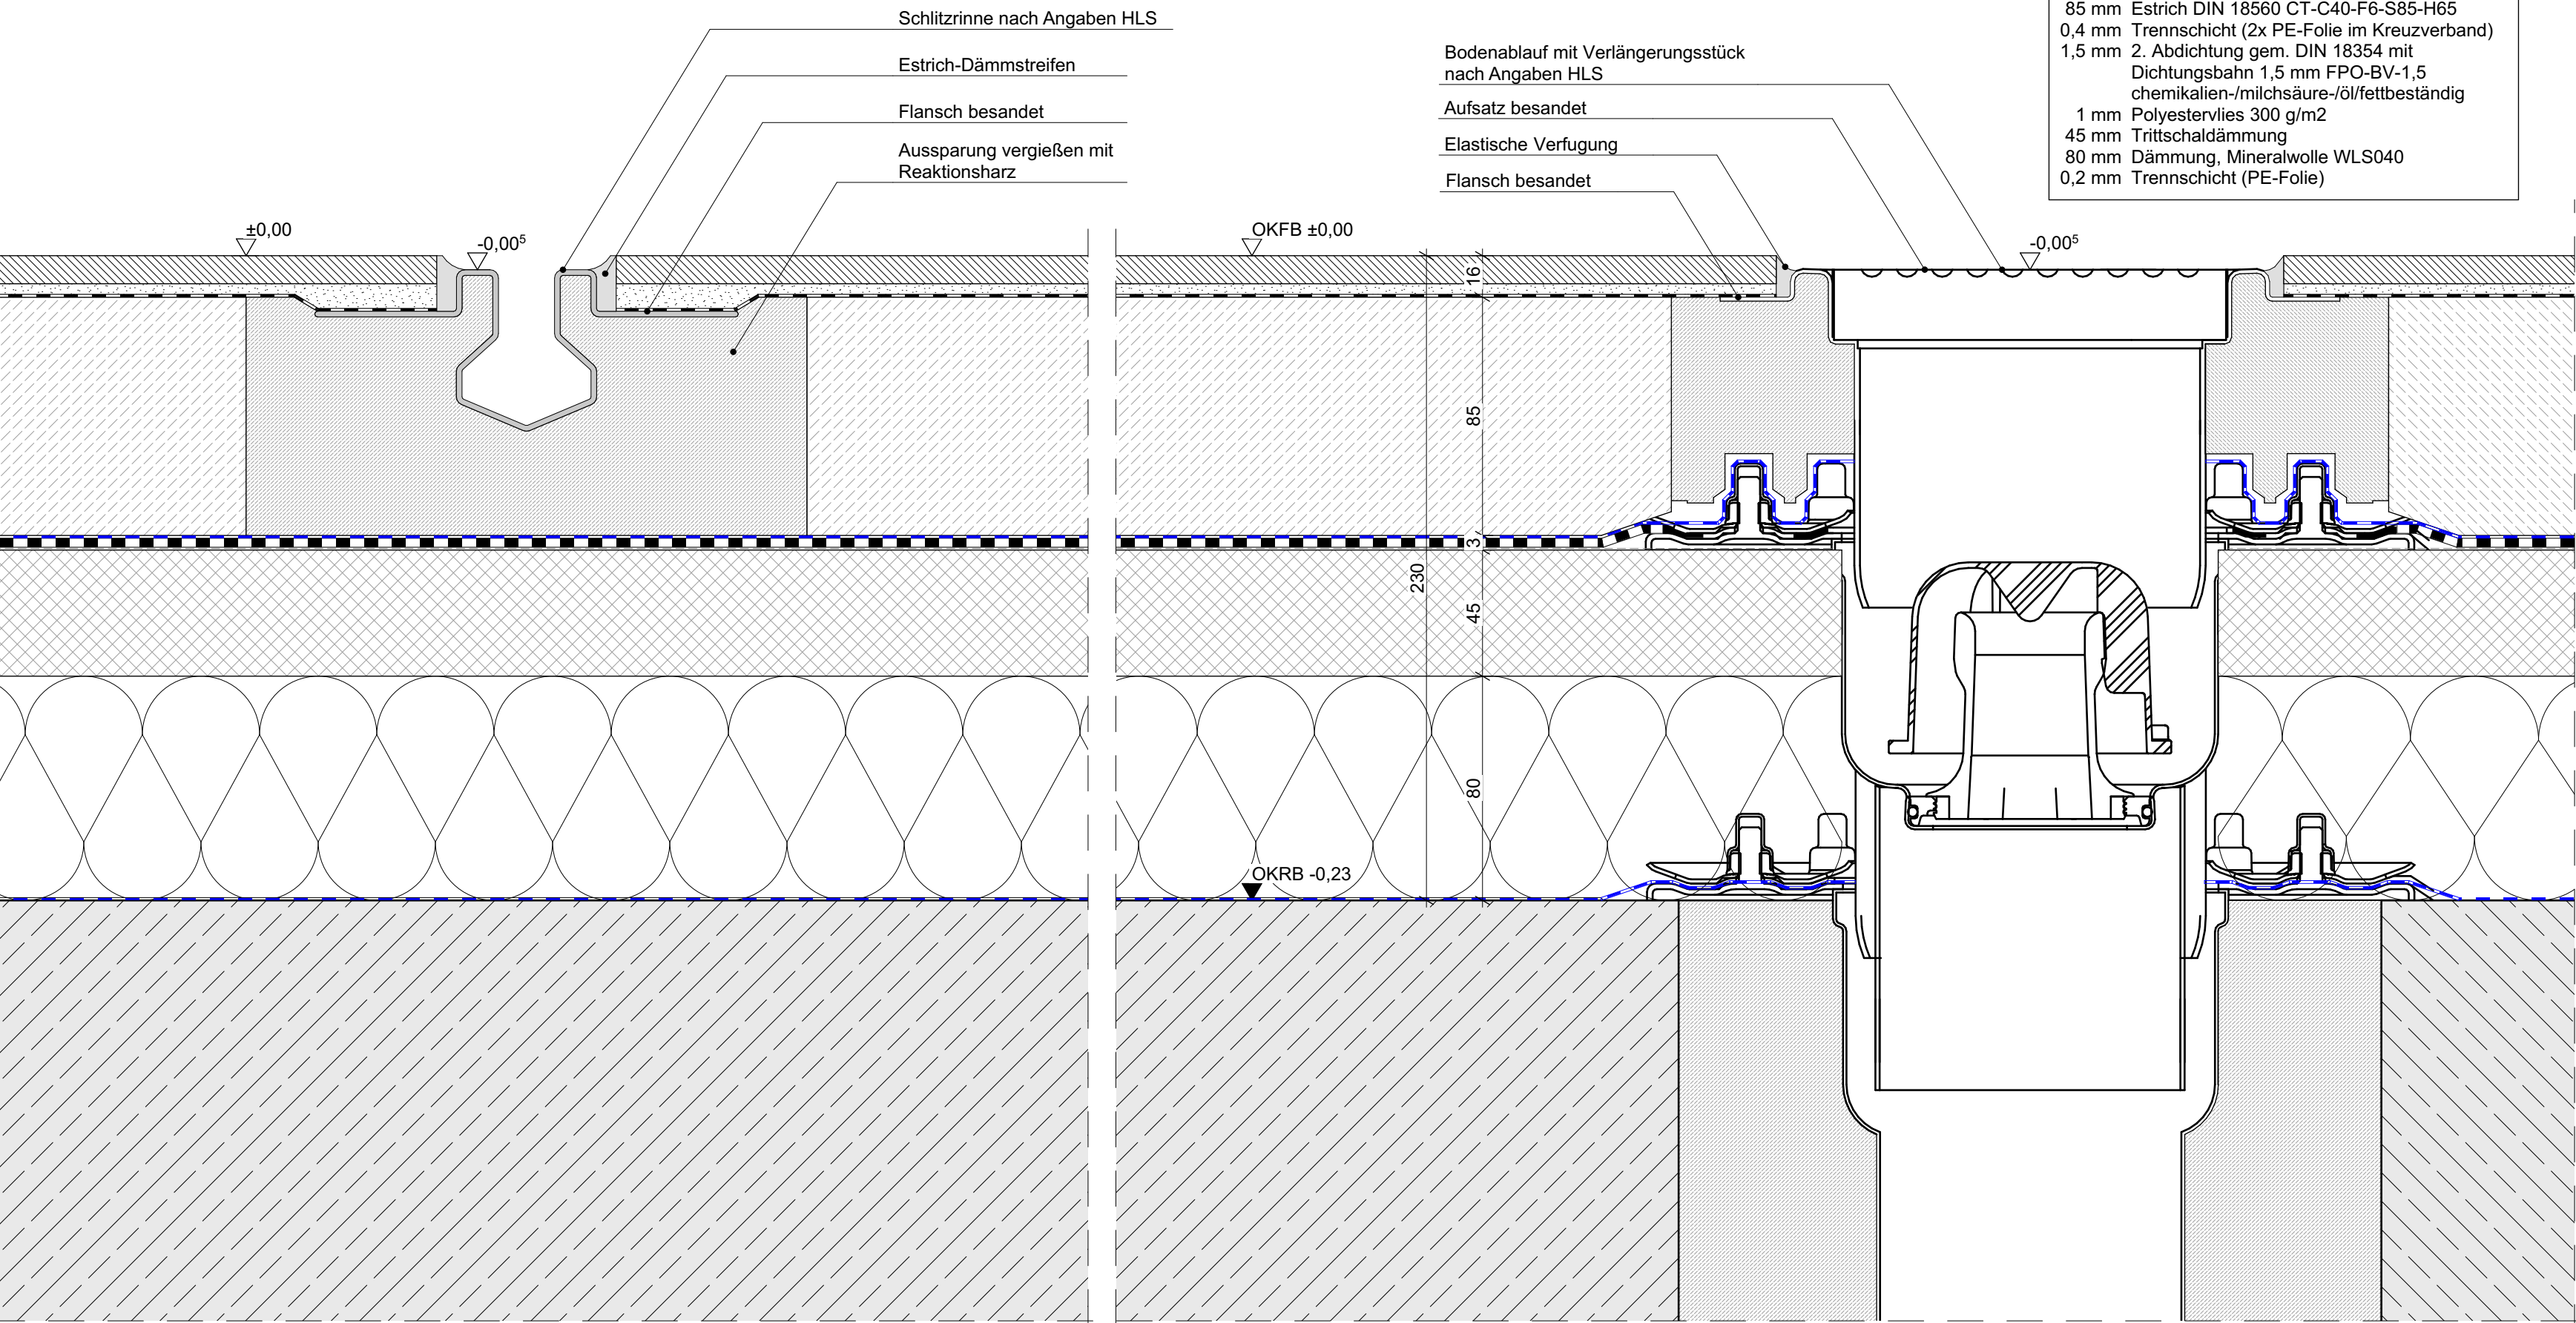

Bodenaufbau 230 mm
BO-02-02-G1 **Gastro Küche**
BO-02-02-G2 **Gastro Flur Küche/ Trockenlager**
Kita Küche/ Spülbereich

10 mm Belag, Fliesen 30/30
6 mm Dünnbettverklebung
1 mm Flüssige Abdichtung, W3-I nach DIN 18534
85 mm Estrich DIN 18560 CT-C40-F6-S85-H65
0,4 mm Trennschicht (2x PE-Folie im Kreuzverband)
1,5 mm 2. Abdichtung gem. DIN 18354 mit
Dichtungsbahn 1,5 mm FPO-BV-1,5
chemikalien-/milchsäure-/öl/fettbeständig
1 mm Polyestervlies 300 g/m2
45 mm Trittschalldämmung
80 mm Dämmung, Mineralwolle WLS040
0,2 mm Trennschicht (PE-Folie)

INDEX	DATUM	Änderungen-ID	Änderungen-Name
03	04.02.2026	0301	Anpassung Wärmedämmplatten: WLS 040
02	09.12.2025	0201	Planausgabe LV
01	06.06.2025	0101	Küchen: 2. Abdichtung als FPO (nicht PVC)
00	31.03.2025	0001	Erstausgabe

Campus Ost - Berg am Laim, H1

± 0,00 = 530,95m DHHN 2016 = OK FFB EG

CAO_H1_ARC_5_DE_FL_5701_03_F
Detail Küche Gastro/ KITA - Ablaufanschluss Boden

V=Vorabzug
P= Prüfplan
F=Freigabe

1:2

PLANINHALT

LPH 5 Ausführungsplanung
Detail Küche Gastro/ KITA - Ablaufanschluss Boden