
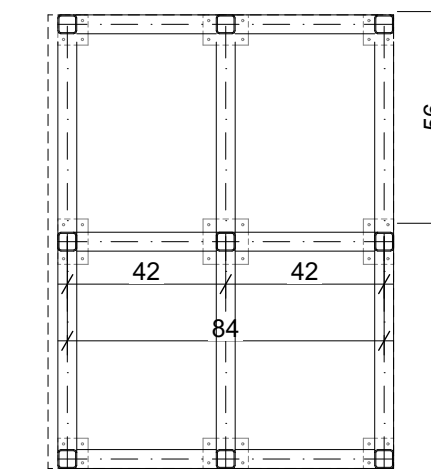
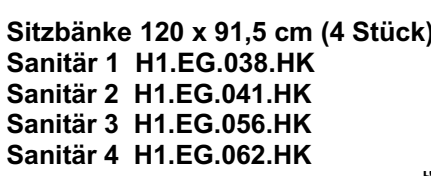


DETAIL KITA - WANNE MIT SITZBANK

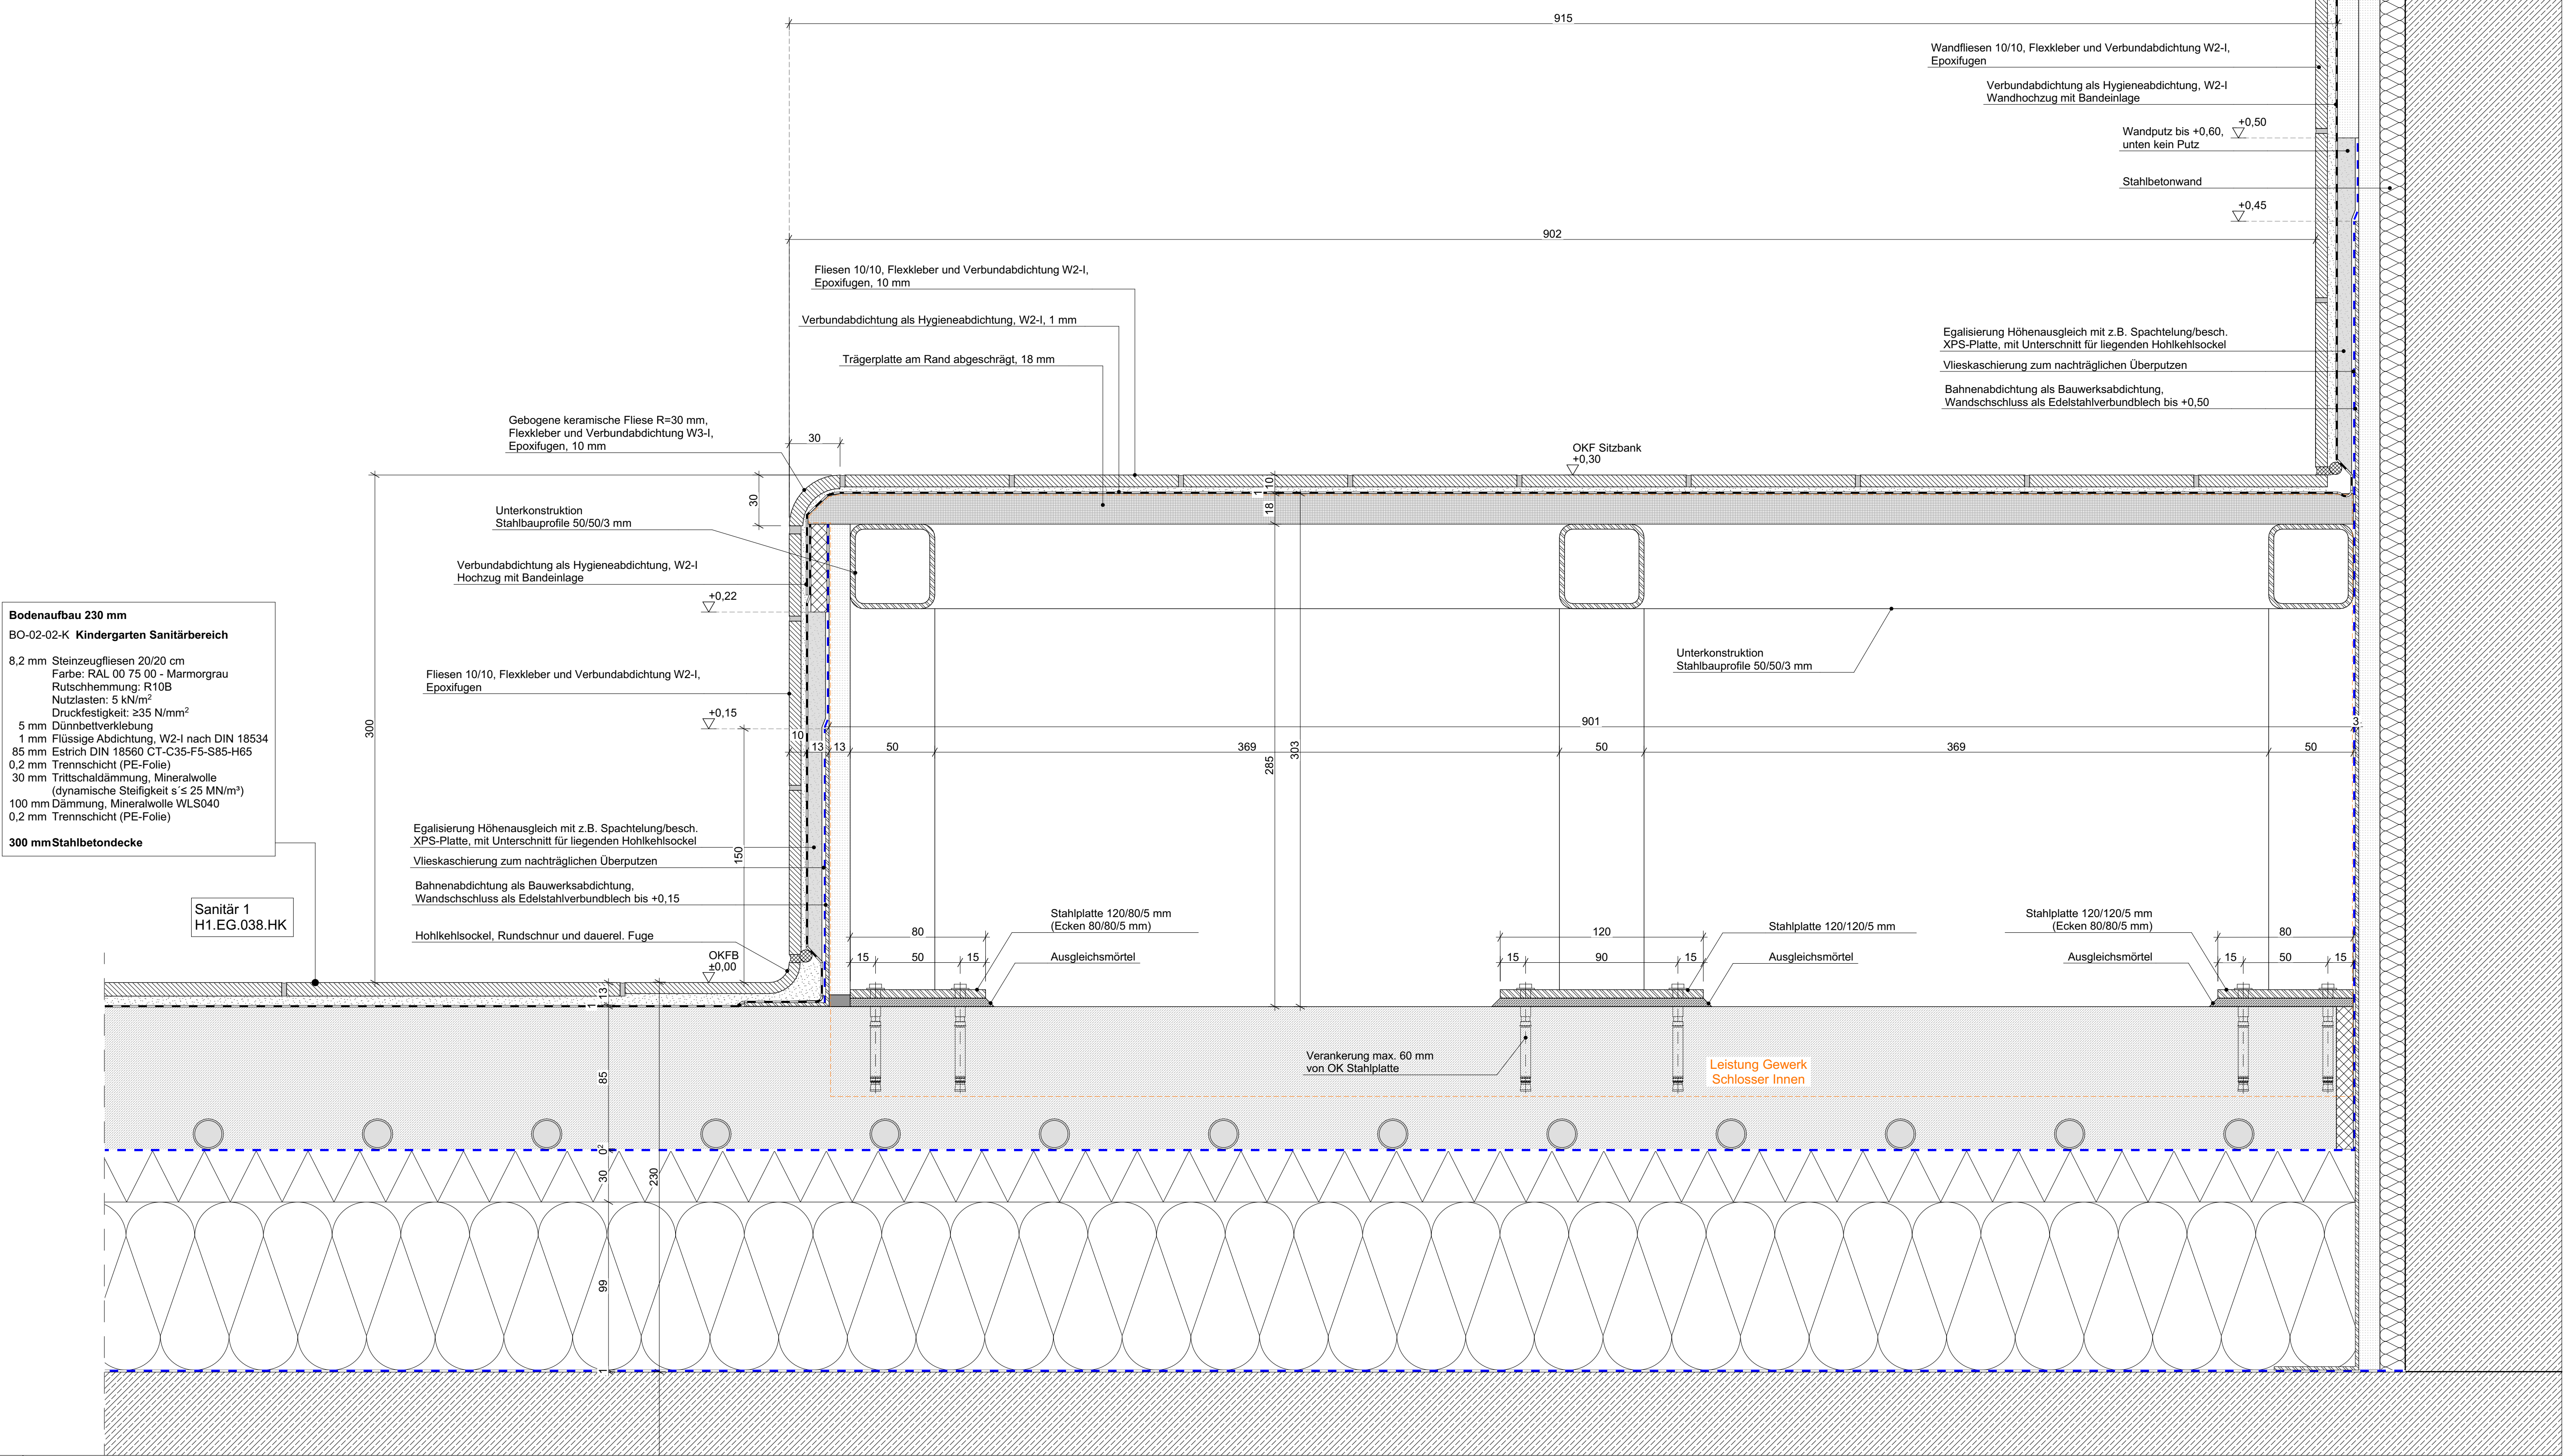


1. Sämtliche Maße sind vom Unternehmer vor Ausführung der einzelnen Leistungen, eigenverantwortlich vor Ort zu prüfen.
2. Die Ausführung ist verpflichtet, den Auftraggeber auf etwaige Unstimmigkeiten der Ausführungspunkteungen vor Beginn seiner eigenen Leistungen hinzuweisen (VOB § 3.3.1).
3. Alle Arbeitskräfte sind auf 5 m Gemarkung gerufen.
4. Alle Werkpläne sind nur in Vertiefung der Baugruben und in der Bewehrungspläne des Tragwerksplaners sowie den Fachplanungen der Fachingenieure gültig und können den ergänzenden Angaben der ausstehenden Brandabschirmung, der Brandschutzkonzepte und des Brandschutzkonzept einzuhalten.
5. Die Angaben des Wärmeschutzes sind gemäß dem Bauteiltaktlogik einzuhalten.
6. Die Angaben Schallschutzes sind gemäß dem Schallschutznachweis einzuhalten.
7. Die Angaben der Bauteiltaktlogik sind gemäß dem Tragwerksplaner auszuführen. Arbeitsstellen werden nur in den Plänen des Tragwerksplaners dargestellt.
8. Die Türhöhe ist als Höhe von KOFen des höher anliegenden Raumes bis zur UKRS angegeben.
9. Die Abstände sind gemäß den Angaben der Bauteiltaktlogik einzuhalten.
10. Die Angaben zu den Bauteiltaktlogik sind gemäß dem Tragwerksplaner auszuführen.

 Wiley

FL	Fläche
RR	Rand

OK	Überkante	WD	Wanddurchbruch	UF	Umfang
UK	Unterkernte	WS	Wandaussparung	FL	Fläche
IK	Innenkernte	WA	Wandstärke	BB	Bodenbelag
AK	Aussenkernte	DD	Deckendurchbruch	RS	Rauchschutz
OK / UK / Ruban	OK / UK Ausbau	DA	Deckenaussparung	F30/F90	Feuerhemmend
	Höhenprofil	BD	Bodendurchbruch	F90/F190	Feuerbeständig
	Ruban / Ausbau	BS	Bodenabschleif	DF	Dehnungsfuge
OKRFB	OK Kerfboden	KB	Kermböschung	RR	Regenrohr
UKRFB	UK Kerfboden	KB	Kermböschung	AS	Anschlüsse
UKFD	UK Kerfboden	KB	Kermböschung		
UKF	UK Kerfboden	KB	Kermböschung		
UKPS	UK Kerfboden	KB	Kermböschung		
RBR	OK Rohrlösung	FD	Fundamentdurchbruch	E	Elektro
RBR	OK Rohrlösung	FD	Fundamentdurchbruch	H	Heizung
OK Kerfböschung	OK Kerfböschung	FA	Fundamentabschleif	L	Luftung
BRH	Bauweise abh. ab OKRFB	FS	Fundamentschicht	S	Säule
UZ	Unterzug			K	Klimakontrolle
UZ	Überzug			F	Fördertrichter

INDEX	DATUM	Änderungen-ID	Änderungen-Name
04	26.02.2026	0401	Änderung gem. Lesse-LV
		0304	Süd HLS Durchbruch leicht nach Architektur schieben
03	04.02.2026	0303	Anpassung Wärmegedämmungen, VLS 040
		0302	Geometrie-Position klären
		0301	Geometrie-Position klären
02	09.12.2025	0201	Planungsgeber LV
		0103	Scheinen Stahlkonstruktion Stiezbänke ergänzt
01	11.07.2025	0102	Stahlkonstruktion angepasst
		0101	Stiezbänke: Fliesenformal korrigiert
00	06.06.2025	0001	Entstausgabe

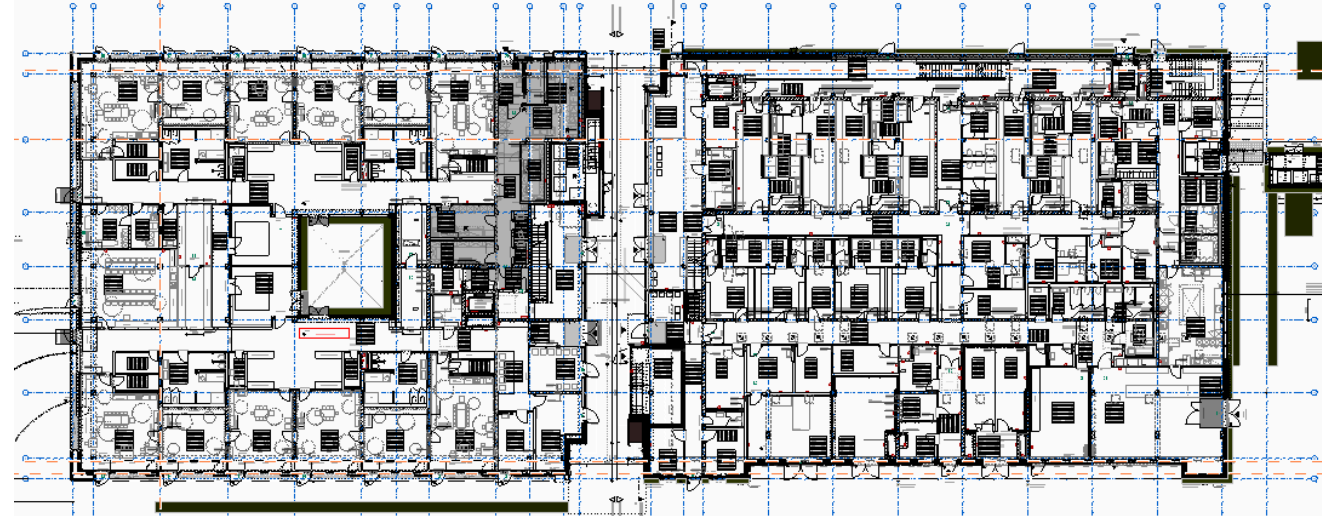


± 0,00 = 530,95m DHHN 2016 = OK FFB EG


CAO_H1_ARC_5_DE_FL_5705_04_F
Detail KITA - Wanne mit Sitzbank

V=Vorabzug	1:20
P= Prüfplan	1:100
F=Freigabe	

LPH 5 Ausführungsplanung
Detail KITA - Wanne mit Sitzbank

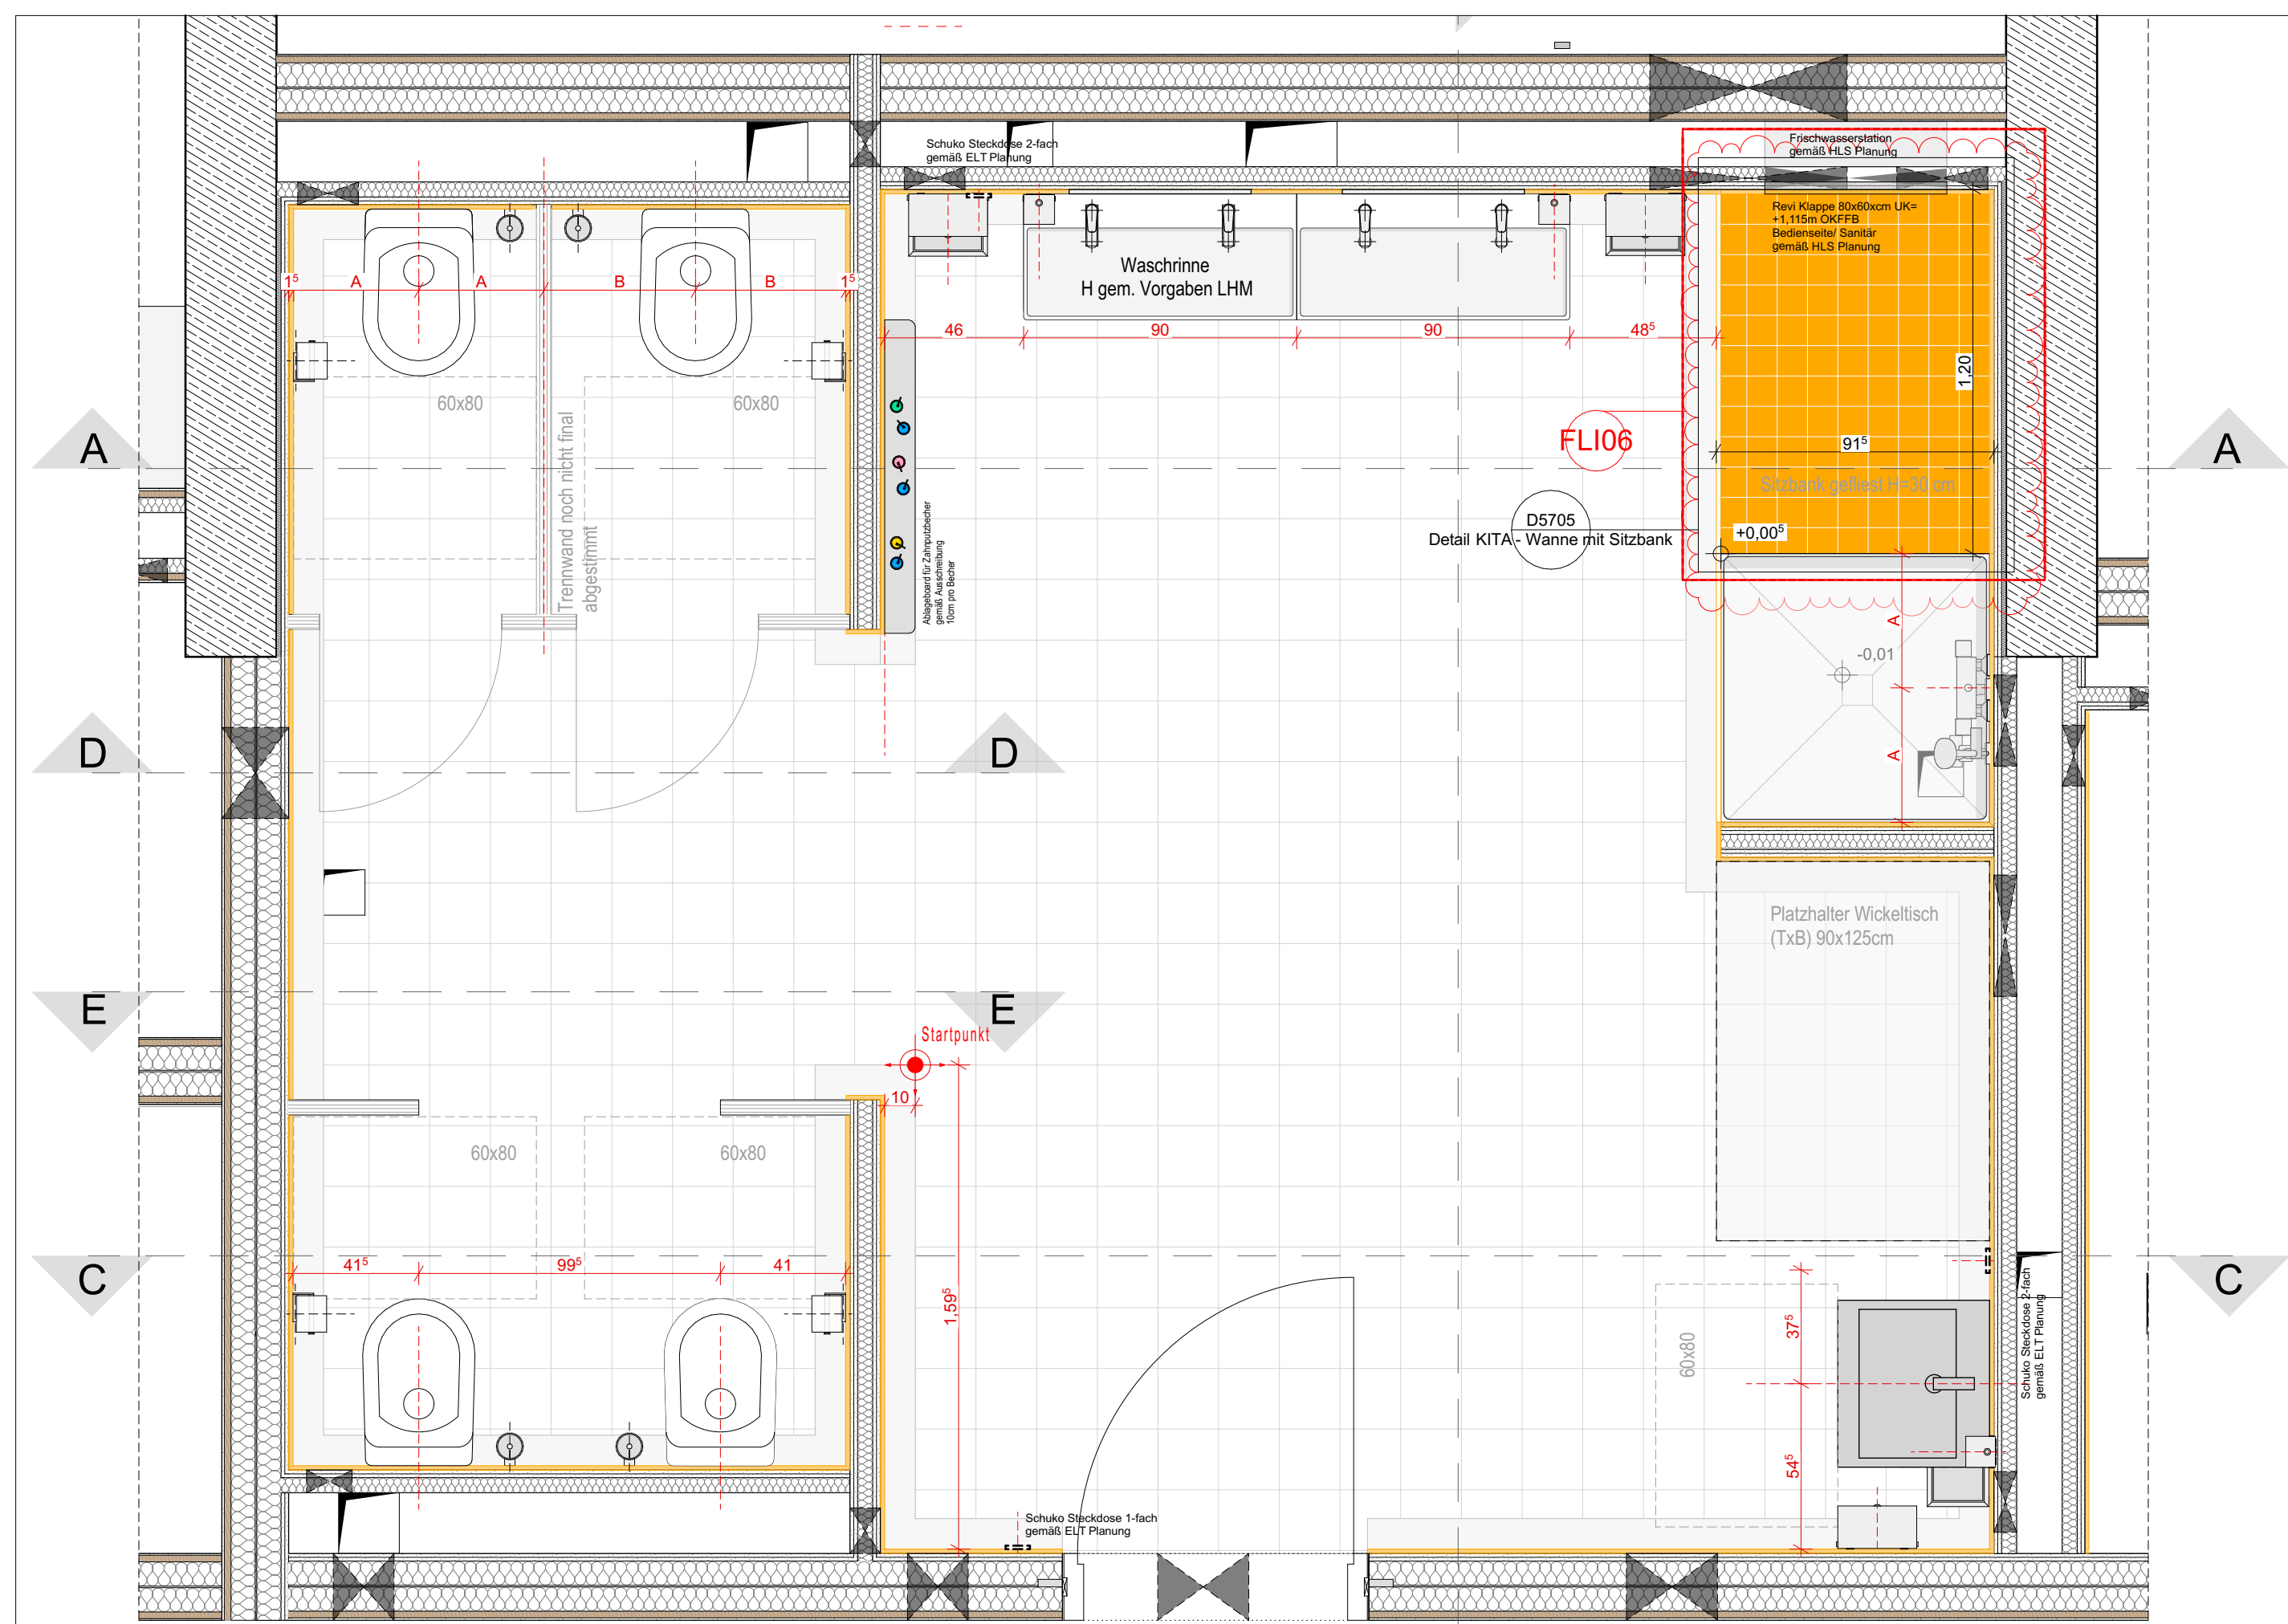

Grundriss Sanitär KiTa 1:20

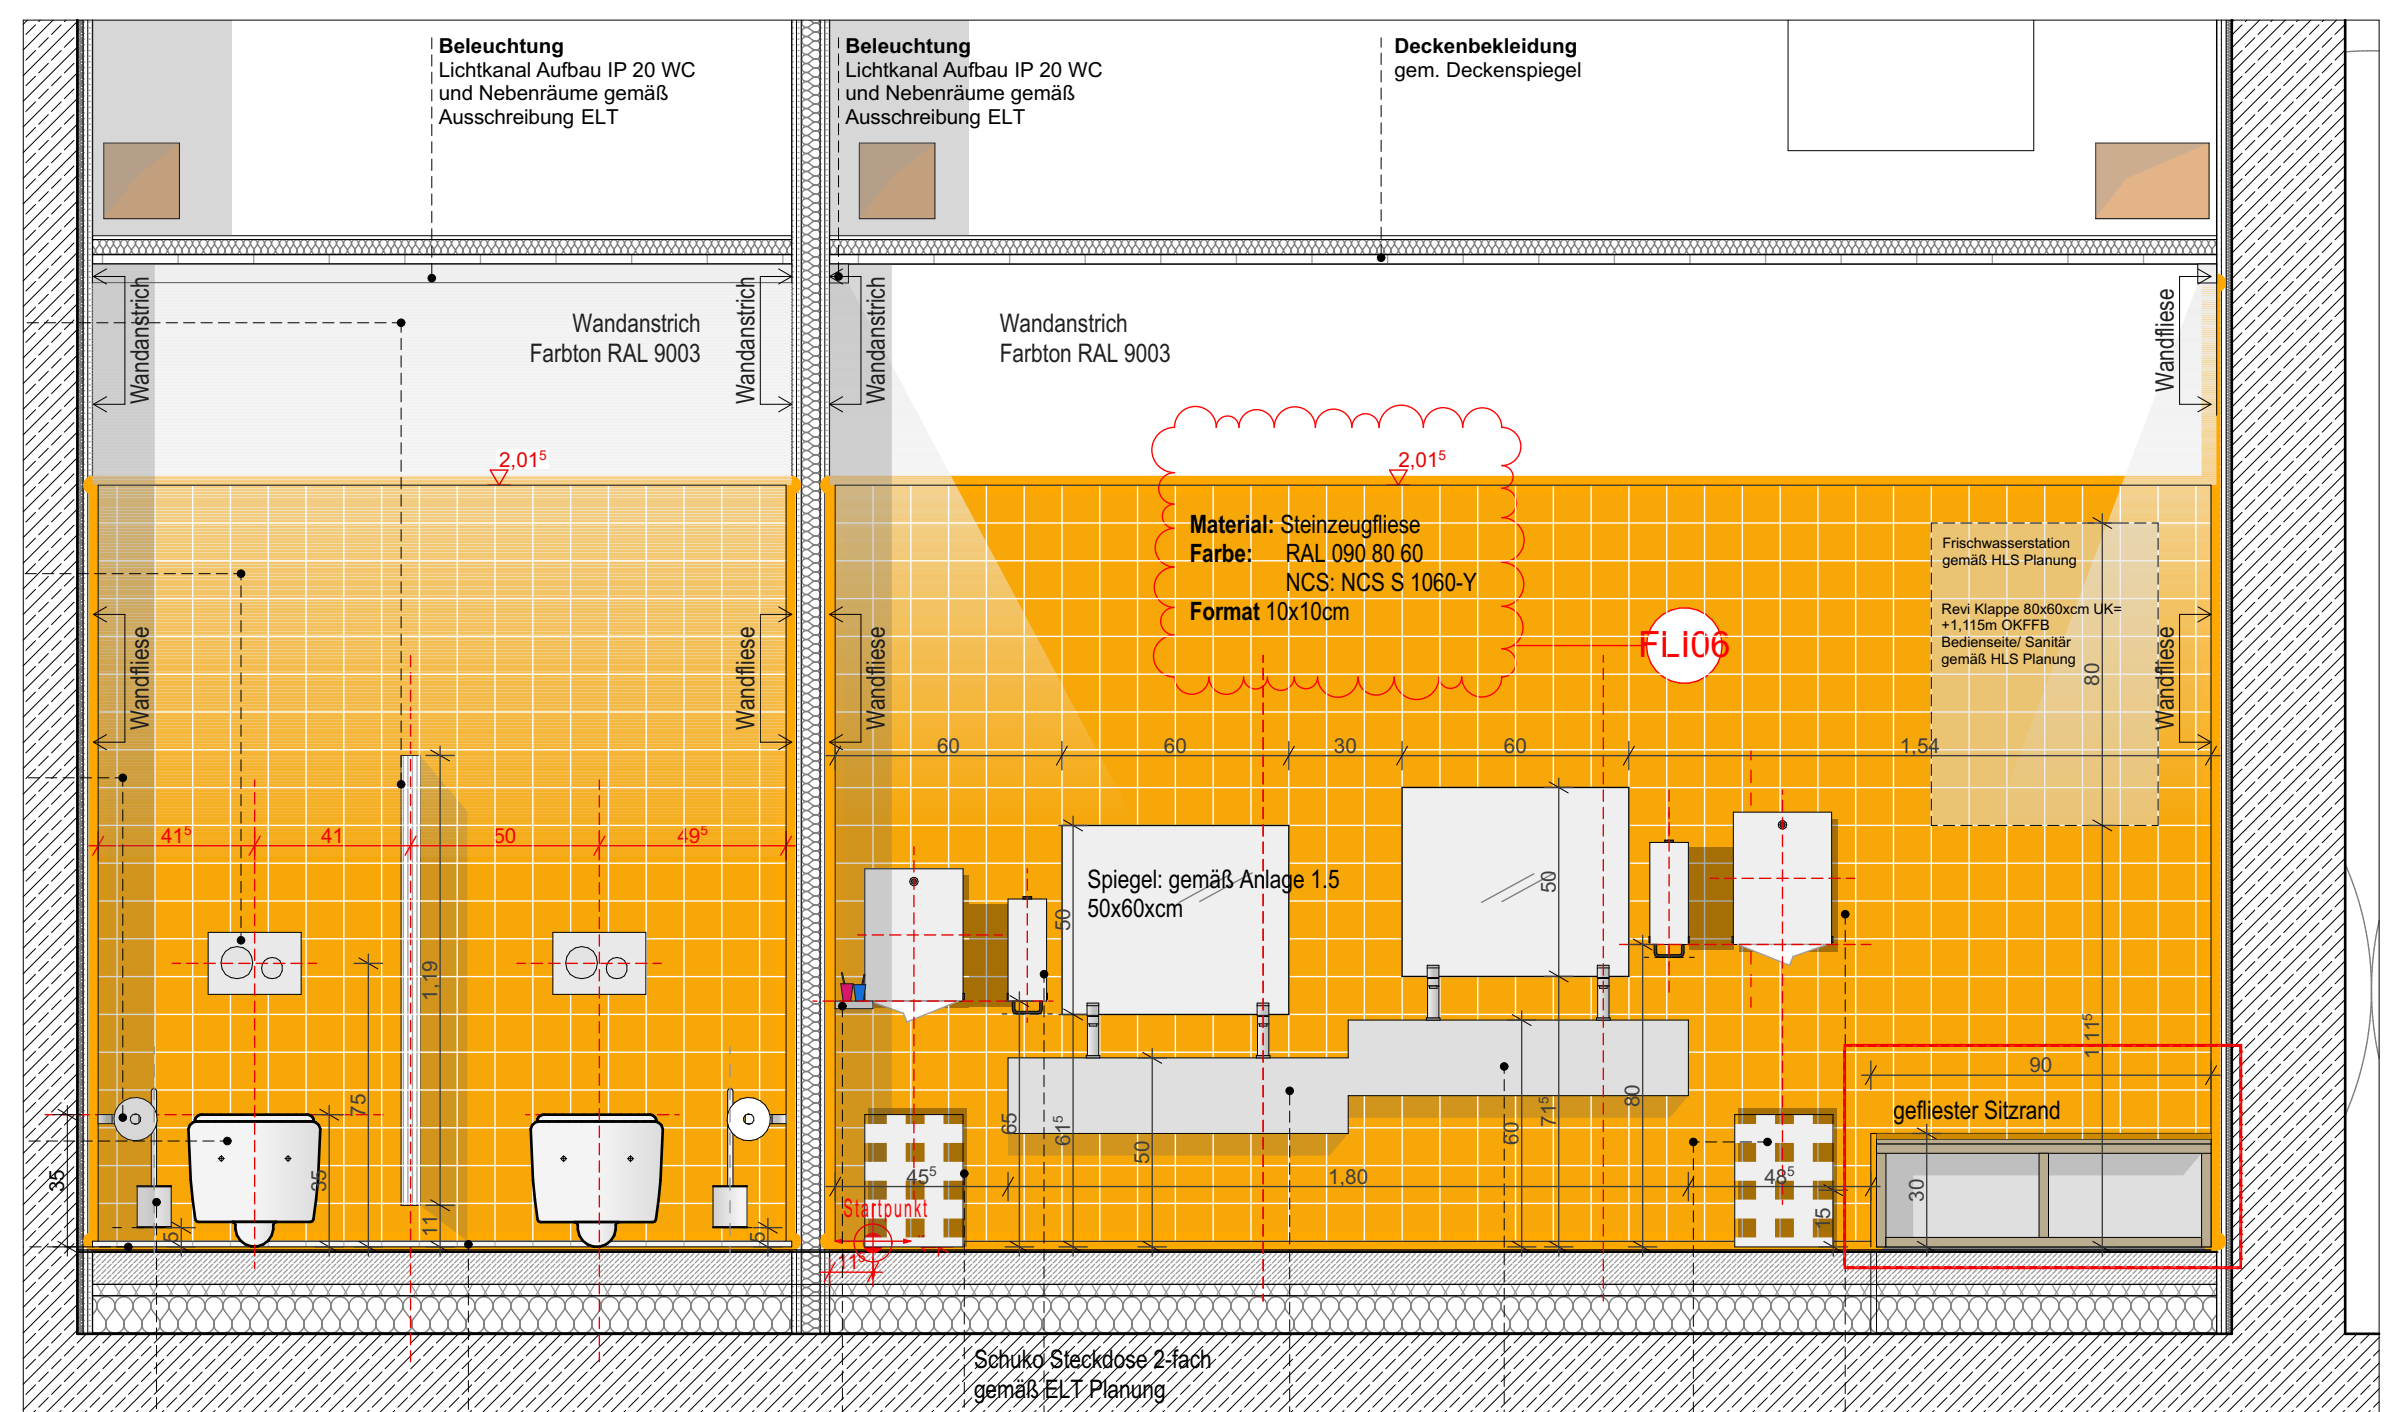

Schnitt A-A 1:20