


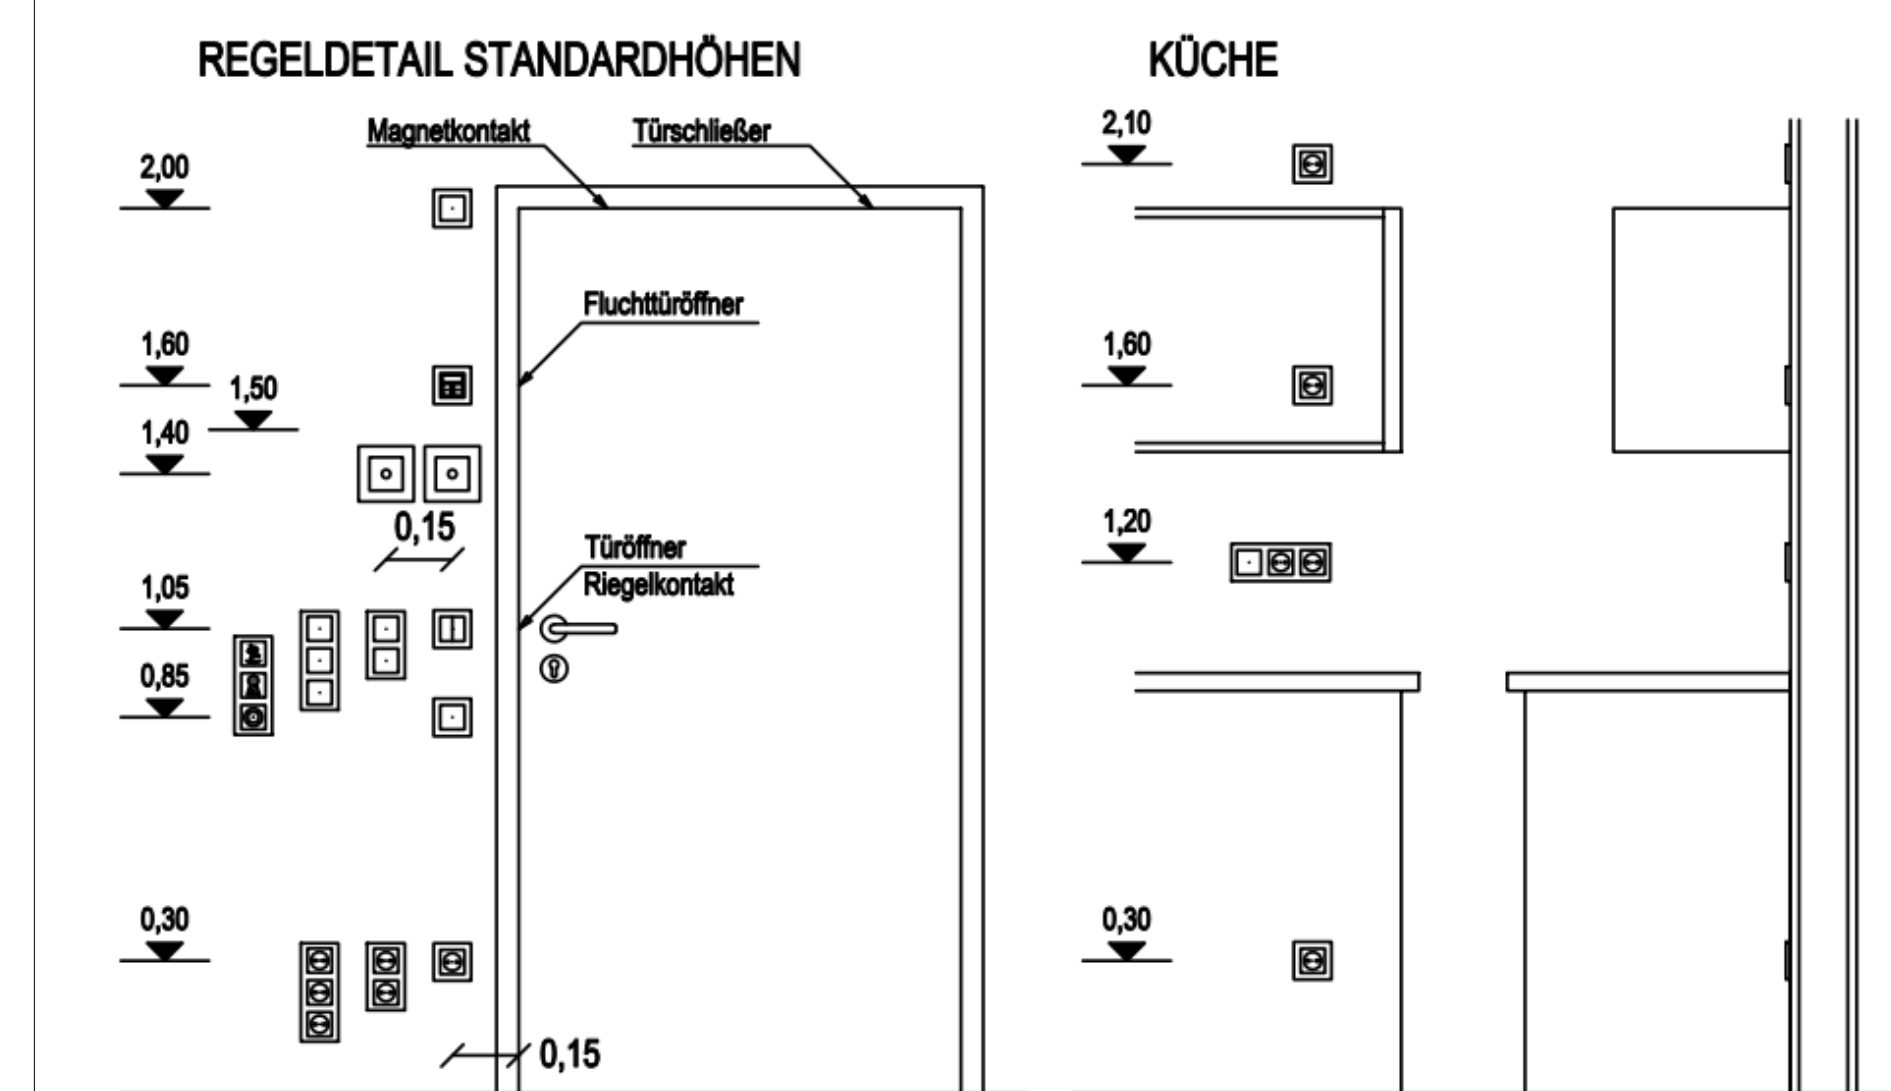


ALLGEMEINE HINWEISE

1. Sämtliche Maße sind vom Unternehmer vor Ausführung der eigenen Leistungen, eigenverantwortlich vor Ort zu prüfen.
2. Der Ausführende ist verpflichtet, den Auftraggeber auf alle wesentlichen Unstimmigkeiten der Ausführungsunterlagen (z.B. Zeichnungen, Leistungsverzeichnis, etc.) innerhalb der Fristen (siehe 3.3.3) zu melden.
3. Alle Arbeitskürtnisse sind auf 5 mm Genauigkeit gerundet.
4. Alle Werkpläne sind nur in Verbindung mit den gültigen Schall- und Bewehrungsplänen des Tragwerksplaners sowie den Fachplanen der Fachleistungen (z.B. Sanitär, Elektro, etc.) zu betrachten und anzuwenden.
5. Die Angaben des vorzubereitenden Brandschutzes sind gemäß dem Brandschutzkonzept einzuziehen.
6. Die Angaben des Wärmeschutzes sind gemäß dem Bauteilequivalent zu ermitteln.
7. Die Angaben Schallschutzes sind gemäß dem Schallschutznachweis einzuziehen.
8. Dürnungslagen sind nach Angabe Tragwerksplaner auszuführen. Arbeitsstellen werden nur in den Plänen des Tragwerksplaners dargestellt.
9. Die Türhöhe ist auf Höhe von OKB des höher anliegenden Raumes bis zur UKRS abzugeben.
10. Die Angaben der Abstände sind gemäß dem Bauteilequivalent zu ermitteln.
11. Die die Angaben zu WU/Li R/F sind gemäß dem Angaben der Tragwerksplanung auszuführen.

OBERFLÄCHEN	MATERIAL	PLANZEICHEN
	 Stahlbeton	 Abbruch
	 Beton Fertiglit FT	
	 Magerbeton / Estrich	
	 Mauerwerk	 Deckenbereich
	 Trockenbau	 Außenbereich
	 Fassade	
	 Fußbodenaufbau	

ABKÜRZUNGEN					
OK	Oberkante	WD	Wanddurchbruch	U	Umfang
UK	Unterkannte	WA	Wandaussparung	FL	Fläche
IK	Innenkante	WS	Wandschitz	BB	Bodenbelag
AK	Aussenkante	SH	Schacht		
▼ ▼ ▼	OK / UK Rohbau	DD	Deckendurchbruch	RS	Rauchschutz
▼ ▼ ▼	OK / UK Ausbaue	DA	Deckenaussparung	F30/F30	Feuerhemmend
▼ ▼ ▼	Höhensprung	BD	Bodendurchbruch	F90/F90	Feuerfestig
▼ ▼ ▼	Rohbau / Ausbaue	BA	Bodenaussparung	DF	Dehnung
OKFB	OK Fertigssboden	BS	Bodenschitz	AS	Ankerschne
OKRB	OK Rohbau	KB	Kernbohrung Wand		
OKRD	OK Rofdecke	KB	Kernbohrung Boden		
UKFD	UK Fertigdecke	KB	Kernbohrung Decke		
UKRS	UK Rohstruz	KB	Kernbohrung Boden & Decke	E	Elektro
RBR	OK Rohbaustruz	FD	Fundamentdurchbruch	H	Heizung
FBR	OK Fertigsluz	FA	Fundamentschlitz	L	Lüftung
BBH	Bräutigangsbohle ab OKFB	FS	Fundamentschlitz	K	Kanal
UZ	Unterzug			K	Klimatetechnik
ÜZ	Überzug			F	Förderotechnik

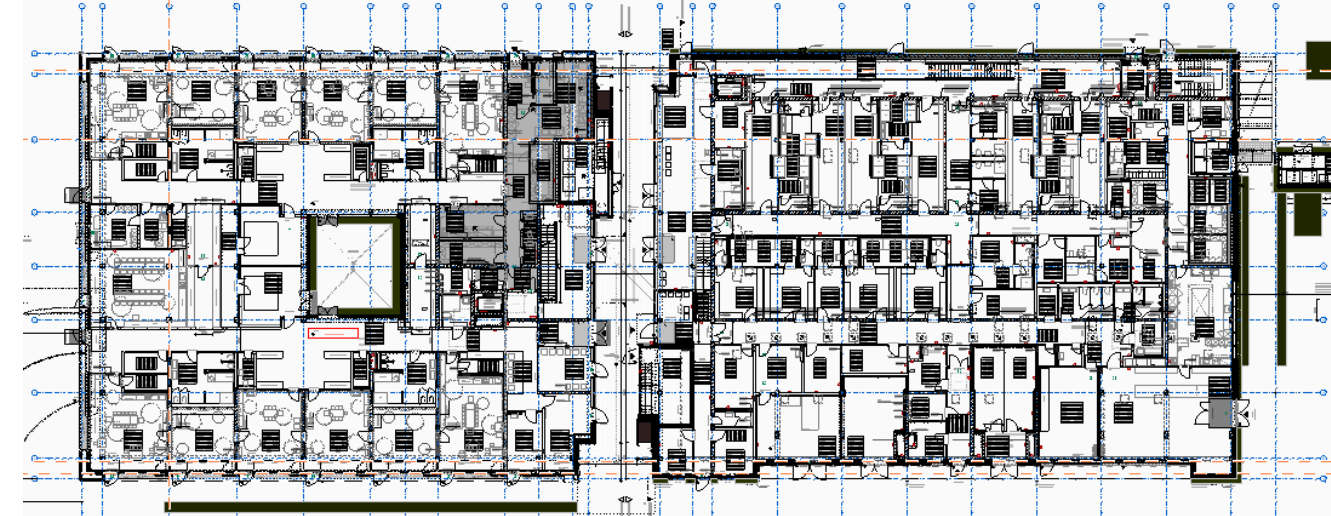
[illegible]

Campus Ost - Berg am Laim, H1


$\pm 0,00 = 530,95\text{m DHHN 2016} = \text{OK FFB EG}$

CAO_H1_ARC_5_DE_FL_5742_02_F
Wandabwicklung 20G Waschraum 1 / 2 / 3 / 4 H1.02.222.SB
H1.02.223.SB / H1.02.247.SB / H1.02.248.SB

PLANINHALT LPH 5 Ausführungsplanung
Wandabwicklung 20G Waschraum 1 / 2 / 3 / 4 H1.02.222.SB
H1.02.223.SB / H1.02.247.SB / H1.02.248.SB

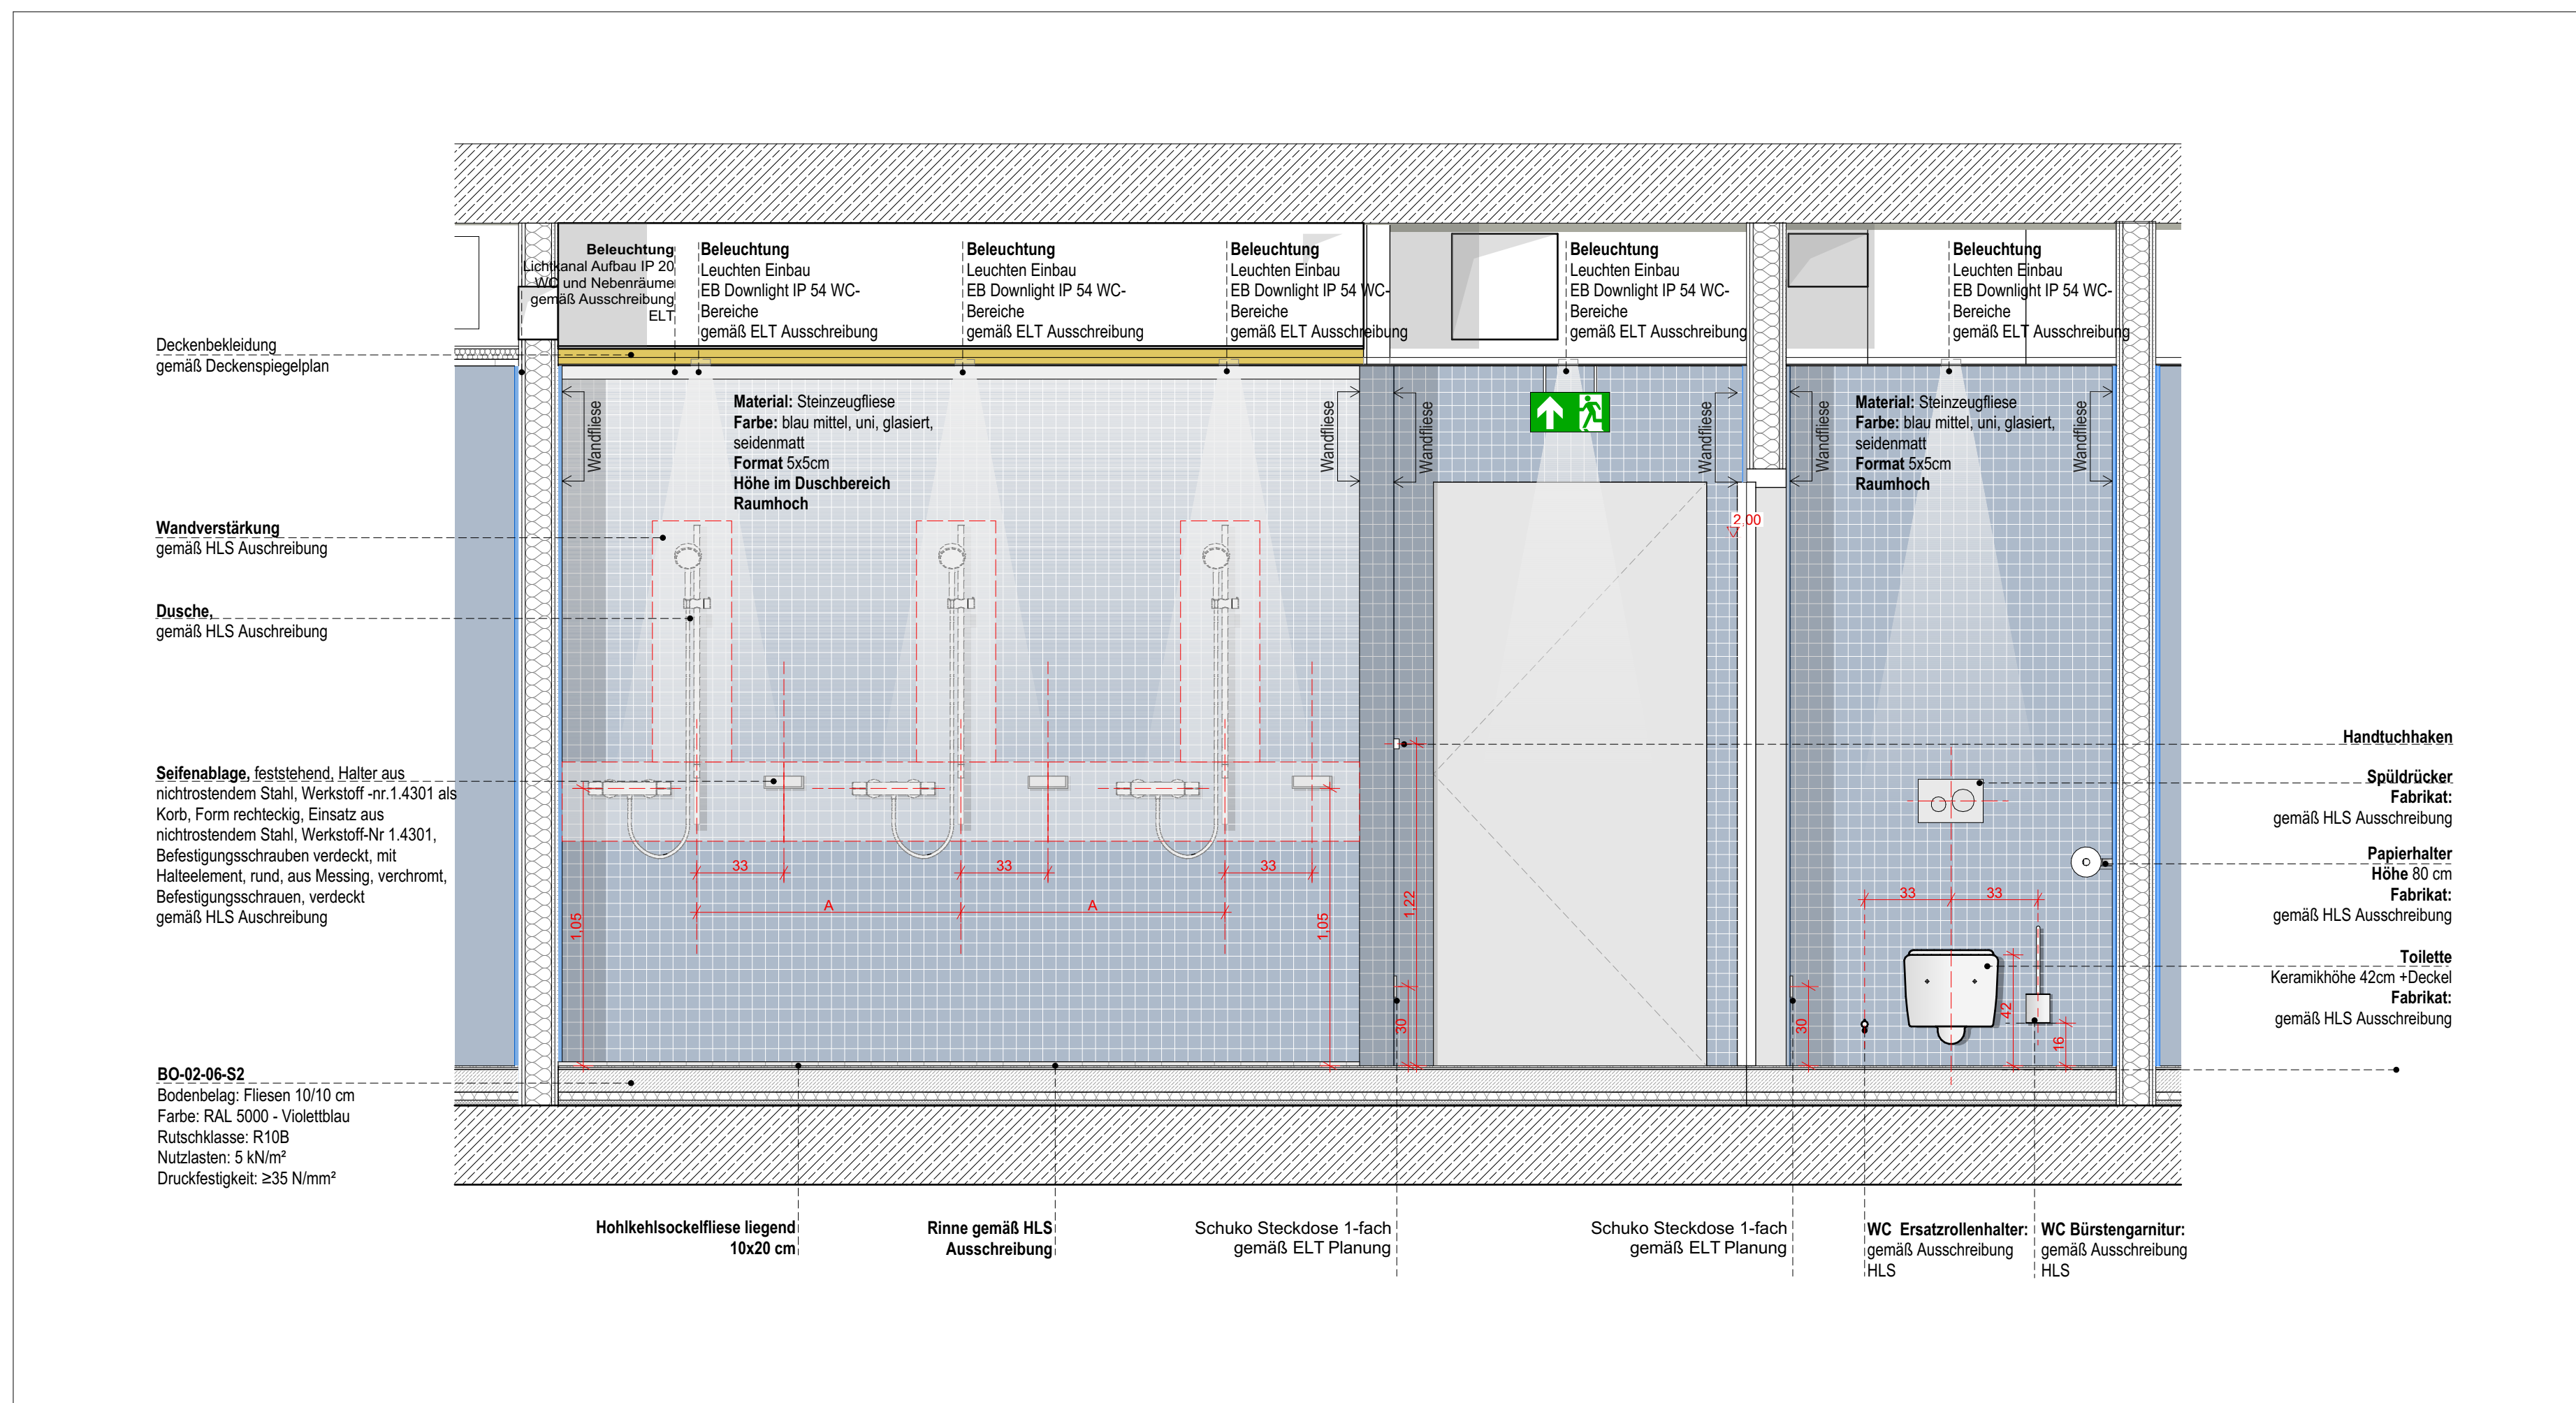

Schema | Waschraum | Ansicht A | 1:20

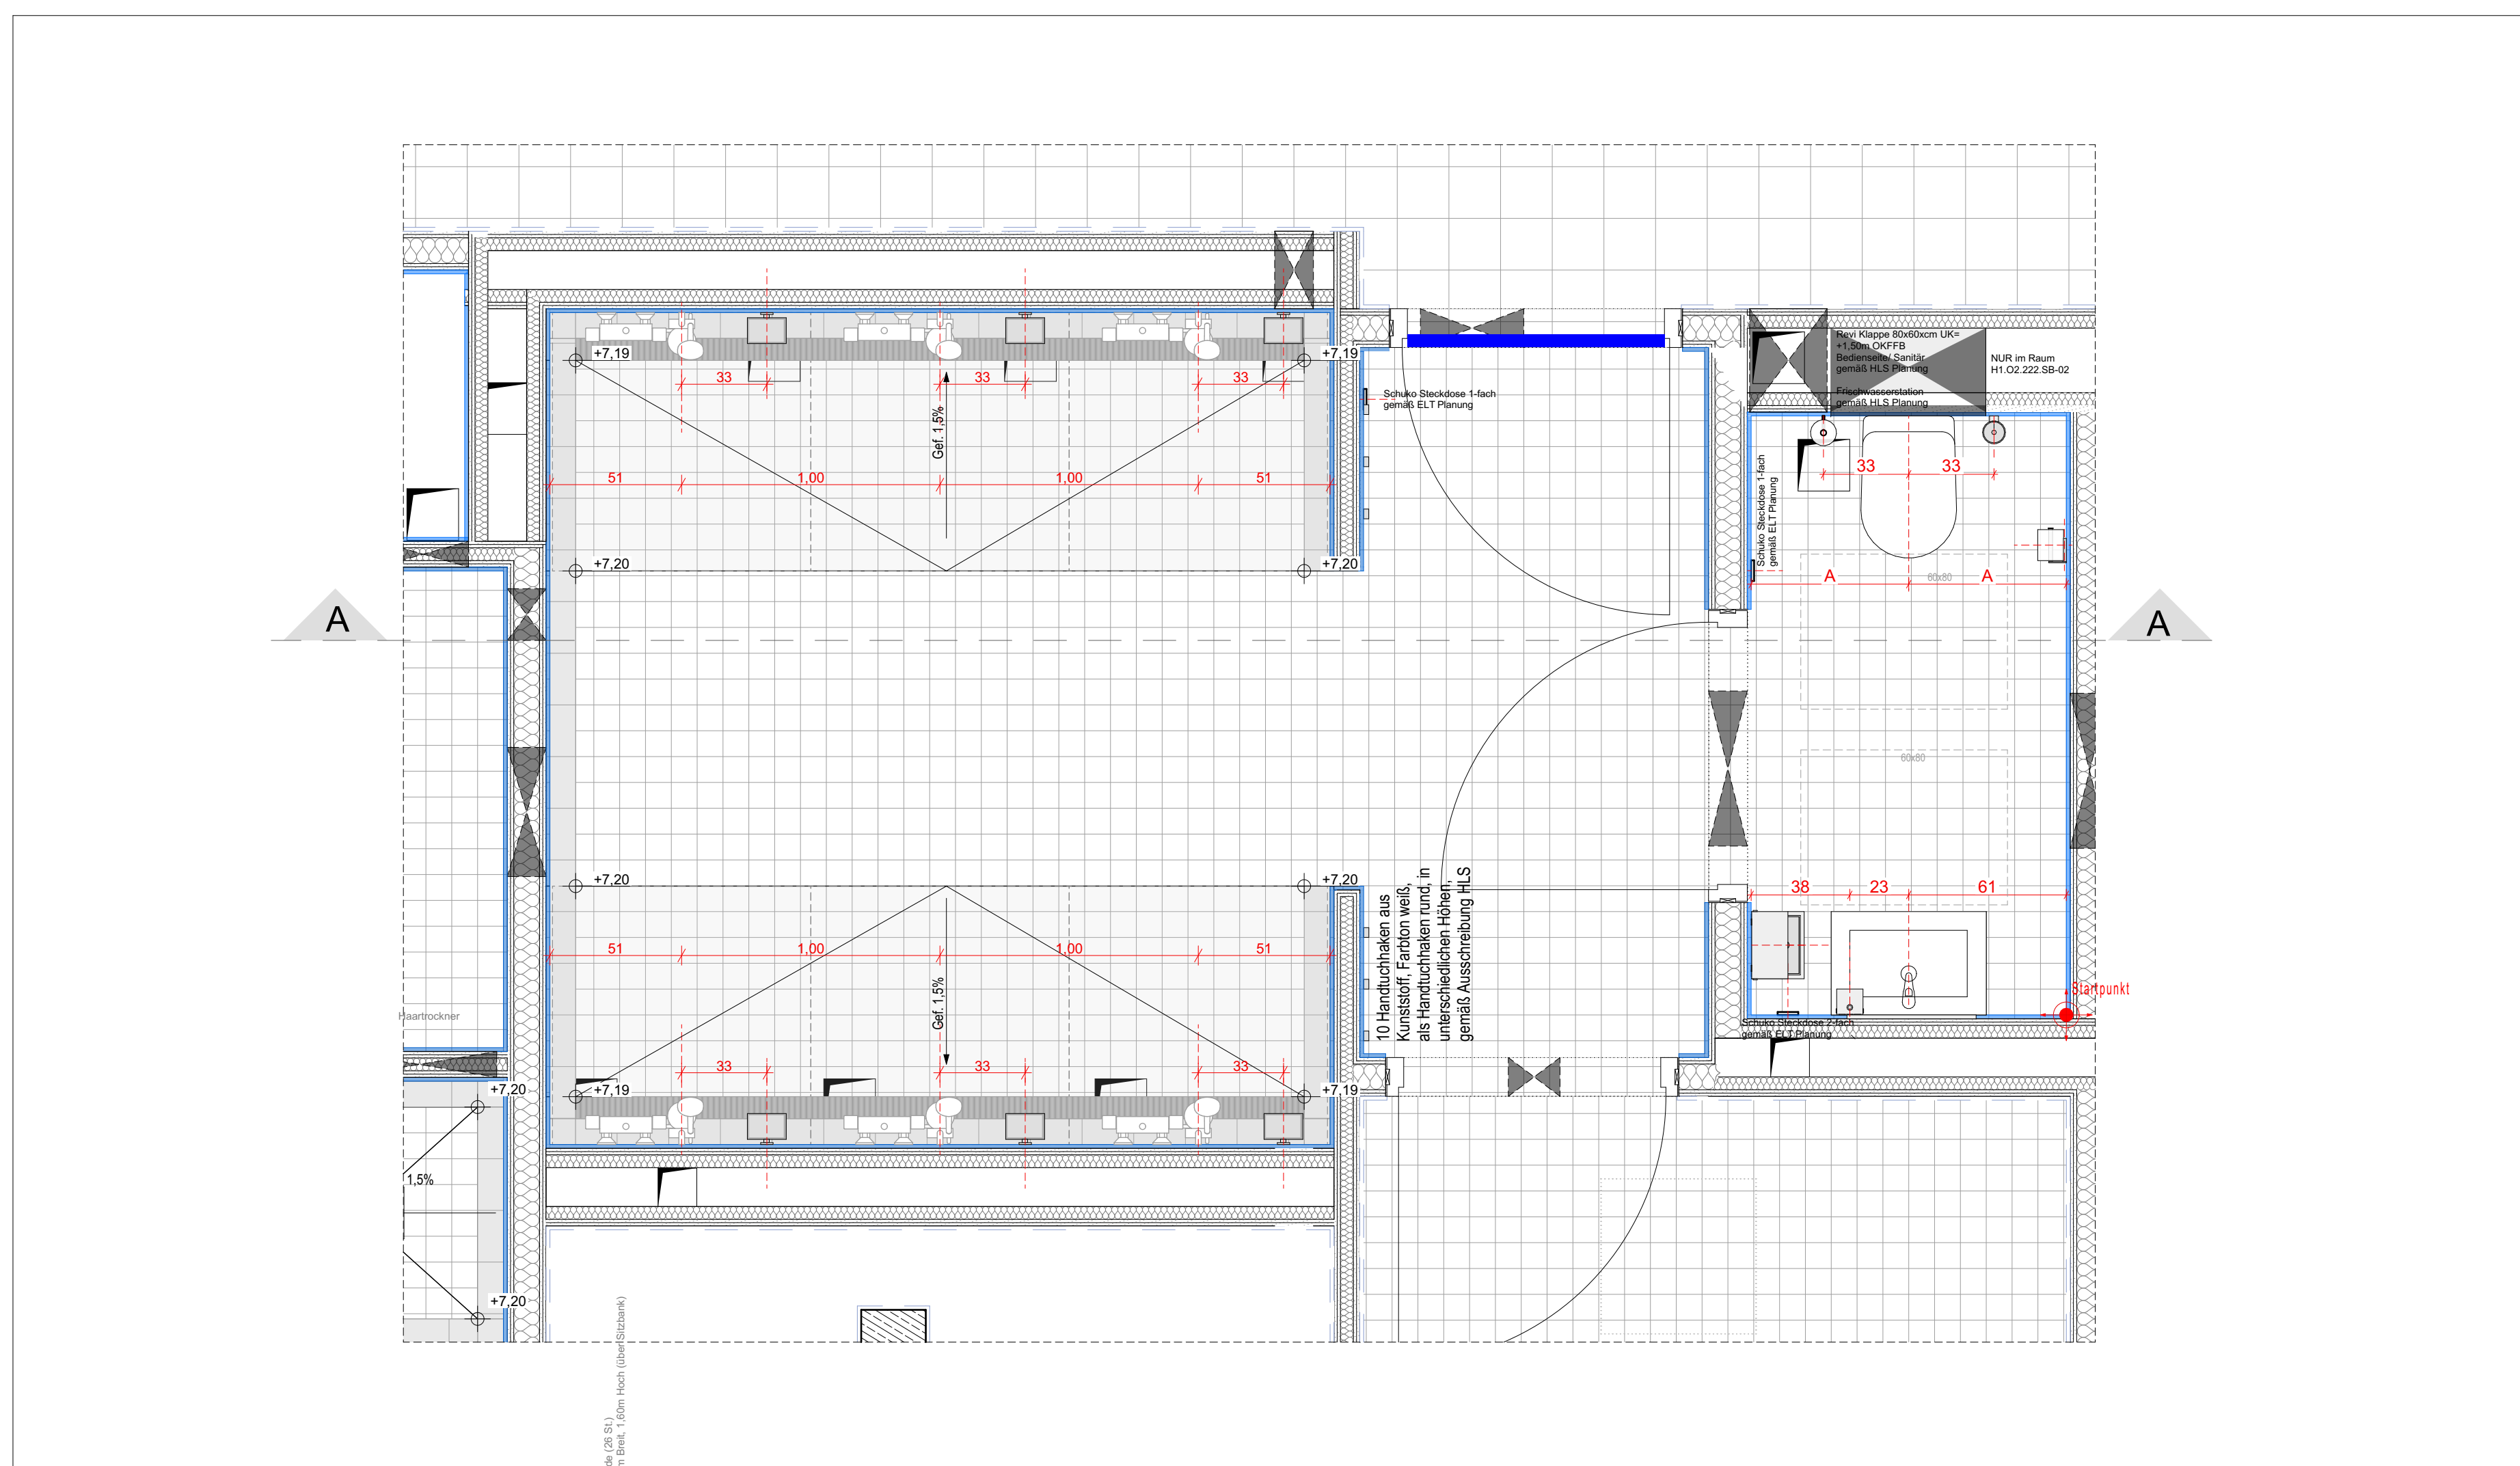

Schema | Waschraum | Grundriss | 1:20

Schema bezieht sich auf folgende Räume:

Waschraum
1 / 2 / 3 / 4
H1.02.222.SB -> hier eine Revi Öffnung oberhalb des WC für Frischwasserstation -> Siehe Plan CaO_H1_ARC_5_DE_FL_5742
H1.02.223.SB
H1.02.247.SB
H1.02.248.SB

Angaben zu den Wandverstärkungen werden von HLS an Objektplanung übergeben und sind den Fliesenspiegel zu entnehmen

Lage der Steckdosen sind gemäß ELT Planung und ELT Legende eingezeichnet.
ELT: Bitte genaue Lage/ Höhe der Steckdosen angeben

Hinweis: Unter-Übertischgeräte (KG 400) sind durch HLS einzuplanen.
Stromzufuhr für obige (KG 400) sind durch ELT einzuplanen

Seitliche Eckabschlussschiene für die Fliesen aus rostfreiem Edelstahl.
Scharfe Kanten sind hier aus Sicherheitsgründen zu vermeiden!