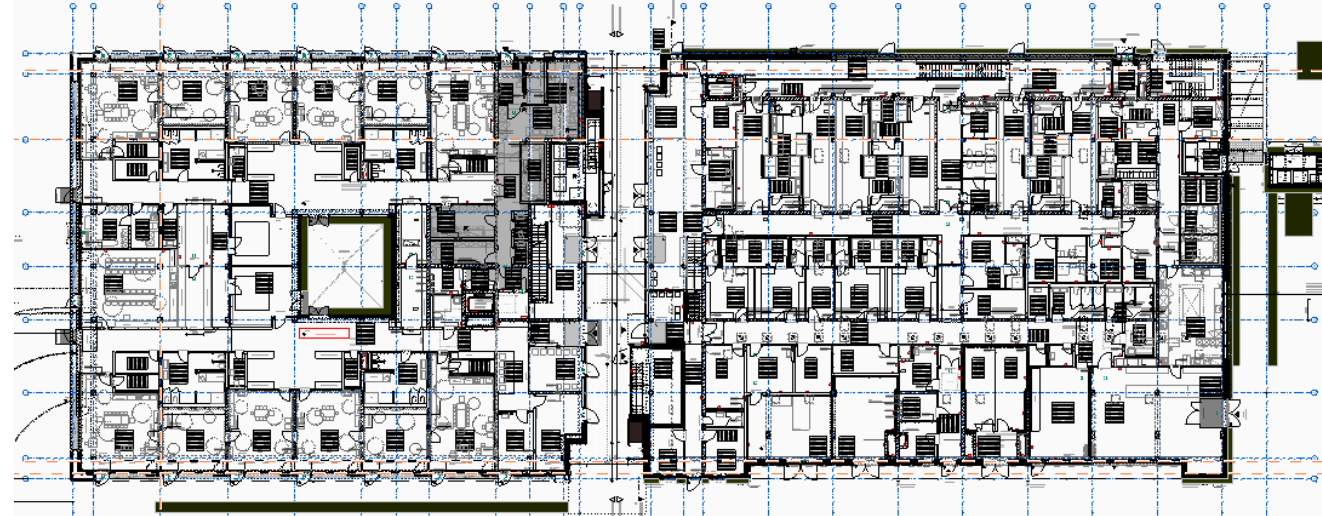


- ## ALLGEMEINE HINWEISE
1. Sämtliche Maße sind vom Unternehmer vor Ausführung der eigenen Leistungen, eigenverantwortlich vor Ort zu prüfen.
 2. Der Ausführende ist verpflichtet, den Auftraggeber auf etwaige Unzulänglichkeiten der Ausführungsvorgaben und Zeichnungen hinzuweisen und diese im Protokoll festzuhalten.
 3. Alle Architektmaße sind auf 5 mm gerundet anzunehmen.
 4. Alle Werkpläne sind nur in Verbindung mit den gültigen Schall- und Bewehrungsplänen des Tragwerksplaners sowie den Fachplänen der Fachleistungen für die Ausführung des Tragwerks zu betrachten.
 5. Die Angaben des vorliegenden Brandschutzes sind gemäß dem Brandschutzkonzept einzuhalten.
 6. Die Angaben des Wärmeschutzes sind gemäß dem Wärmeschutzkonzept einzuhalten.
 7. Die Angaben Schallschutzes sind gemäß dem Schallschutznachweis einzuhalten.
 8. Detaillierungen sind nach Angabe Tragwerksplaner auszuführen. Arbeitsstellen werden nur in den Plänen des Tragwerksplaners eingezeichnet.
 9. Die Türschwelle ist aus OFB von K80 des höher anliegenden Raums bis zur UKRS anzugeben.
 10. Die Türschwelle sind gemäß Angaben der Fachleistungen auszuführen.
 11. Die Angaben zu WU / RC betreffen den gem. Angaben der Tragwerksplanung auszuführen.

ÖBERFLÄCHEN	MATERIAL	PLANZEICHEN
	 Stahlbeton	 Abbruch
	 Beton Fertigletzt FT	
	 Magerbeton / Estrich	
	 Mauerwerk	
	 Trockenbau	
	 Fassade	
	 Fußbodenaufbau	
		 Tabubereiche Deckenunterbrüche


ABKÜRZUNGEN

UK	Oberkante	WD	Wanddurchbruch	U	Umfang
UK	Unterseite	WA	Wandaussparung	FL	Fläche
IK	Innenkante	WS	Wandschicht	BS	Bodenbelag
AK	Außenkante	SH	Scharfe	RB	Rauchschutz
∇	OK / UK Rohbau	DD	Deckendurchbruch	F30/F30	Feuerhemmung
∇	OK / UK Ausbau	DB	Deckenaussparung	F30/R30	Feuerbeständigkeit
∇	Höhenplanung	BD	Bodendurchbruch	Df	Dehnungsfuge
∇	Rohbau / Ausbau	BS	Bodenaussparung	RR	Regenrohr
OKFBF ∇	OK Fertigglasfassaden	BR	Bodenrutschschuttwand	KSR	Ankerschraube
OKFB ∇	OK Rohfabrik	KB	Kernbohrung Wand		
UKRD ∇	UK Rohrdecke	KB	Kernbohrung Boden		
UKFD ∇	UK Rohdecke	KB	Kernbohrung Decke		
UKR ∇	UK Rohstuhl	KB	Kernbohrung Boden & Decke		
RBR	OK Rohstrahltrieb	FD	Fundamentdurchbruch	E	Elektro
RFR	OK Fertigrostung	FA	Fundamentaussparung	H	Heizung
UZ	Brüstungsplatte ab OKFB	FS	Fundamentschnitt	L	Lüftung
UZ	Unterzug			S	Sanitär
UZ	Überzug			K	Klimaschutz
				F	Förder technisch


[illegible]

CAO_H1_ARC_5_DE_FL_5746_02_F	V=Vorbereitung P=Prüfung F=Freigabe	1:20
Wandabwicklung 20G Bes.WC H Vorr. Besucher WC H. H1.02.231.SB / H1.02.231-1SB Bes.WC D Vorr. Besucher WC D. H1.02.230.SB / H1.02.230-1SB		

PLANINHALT LPH 5 Ausführungsplanung
Wandabwicklung 20G Bes.WC H Vorr. Besucher WC H.
H1.02.231.SB / H1.02.231-1SB Bes.WC D Vorr. Besucher WC D. H1.02.230.SB / H1.02.230-1SB

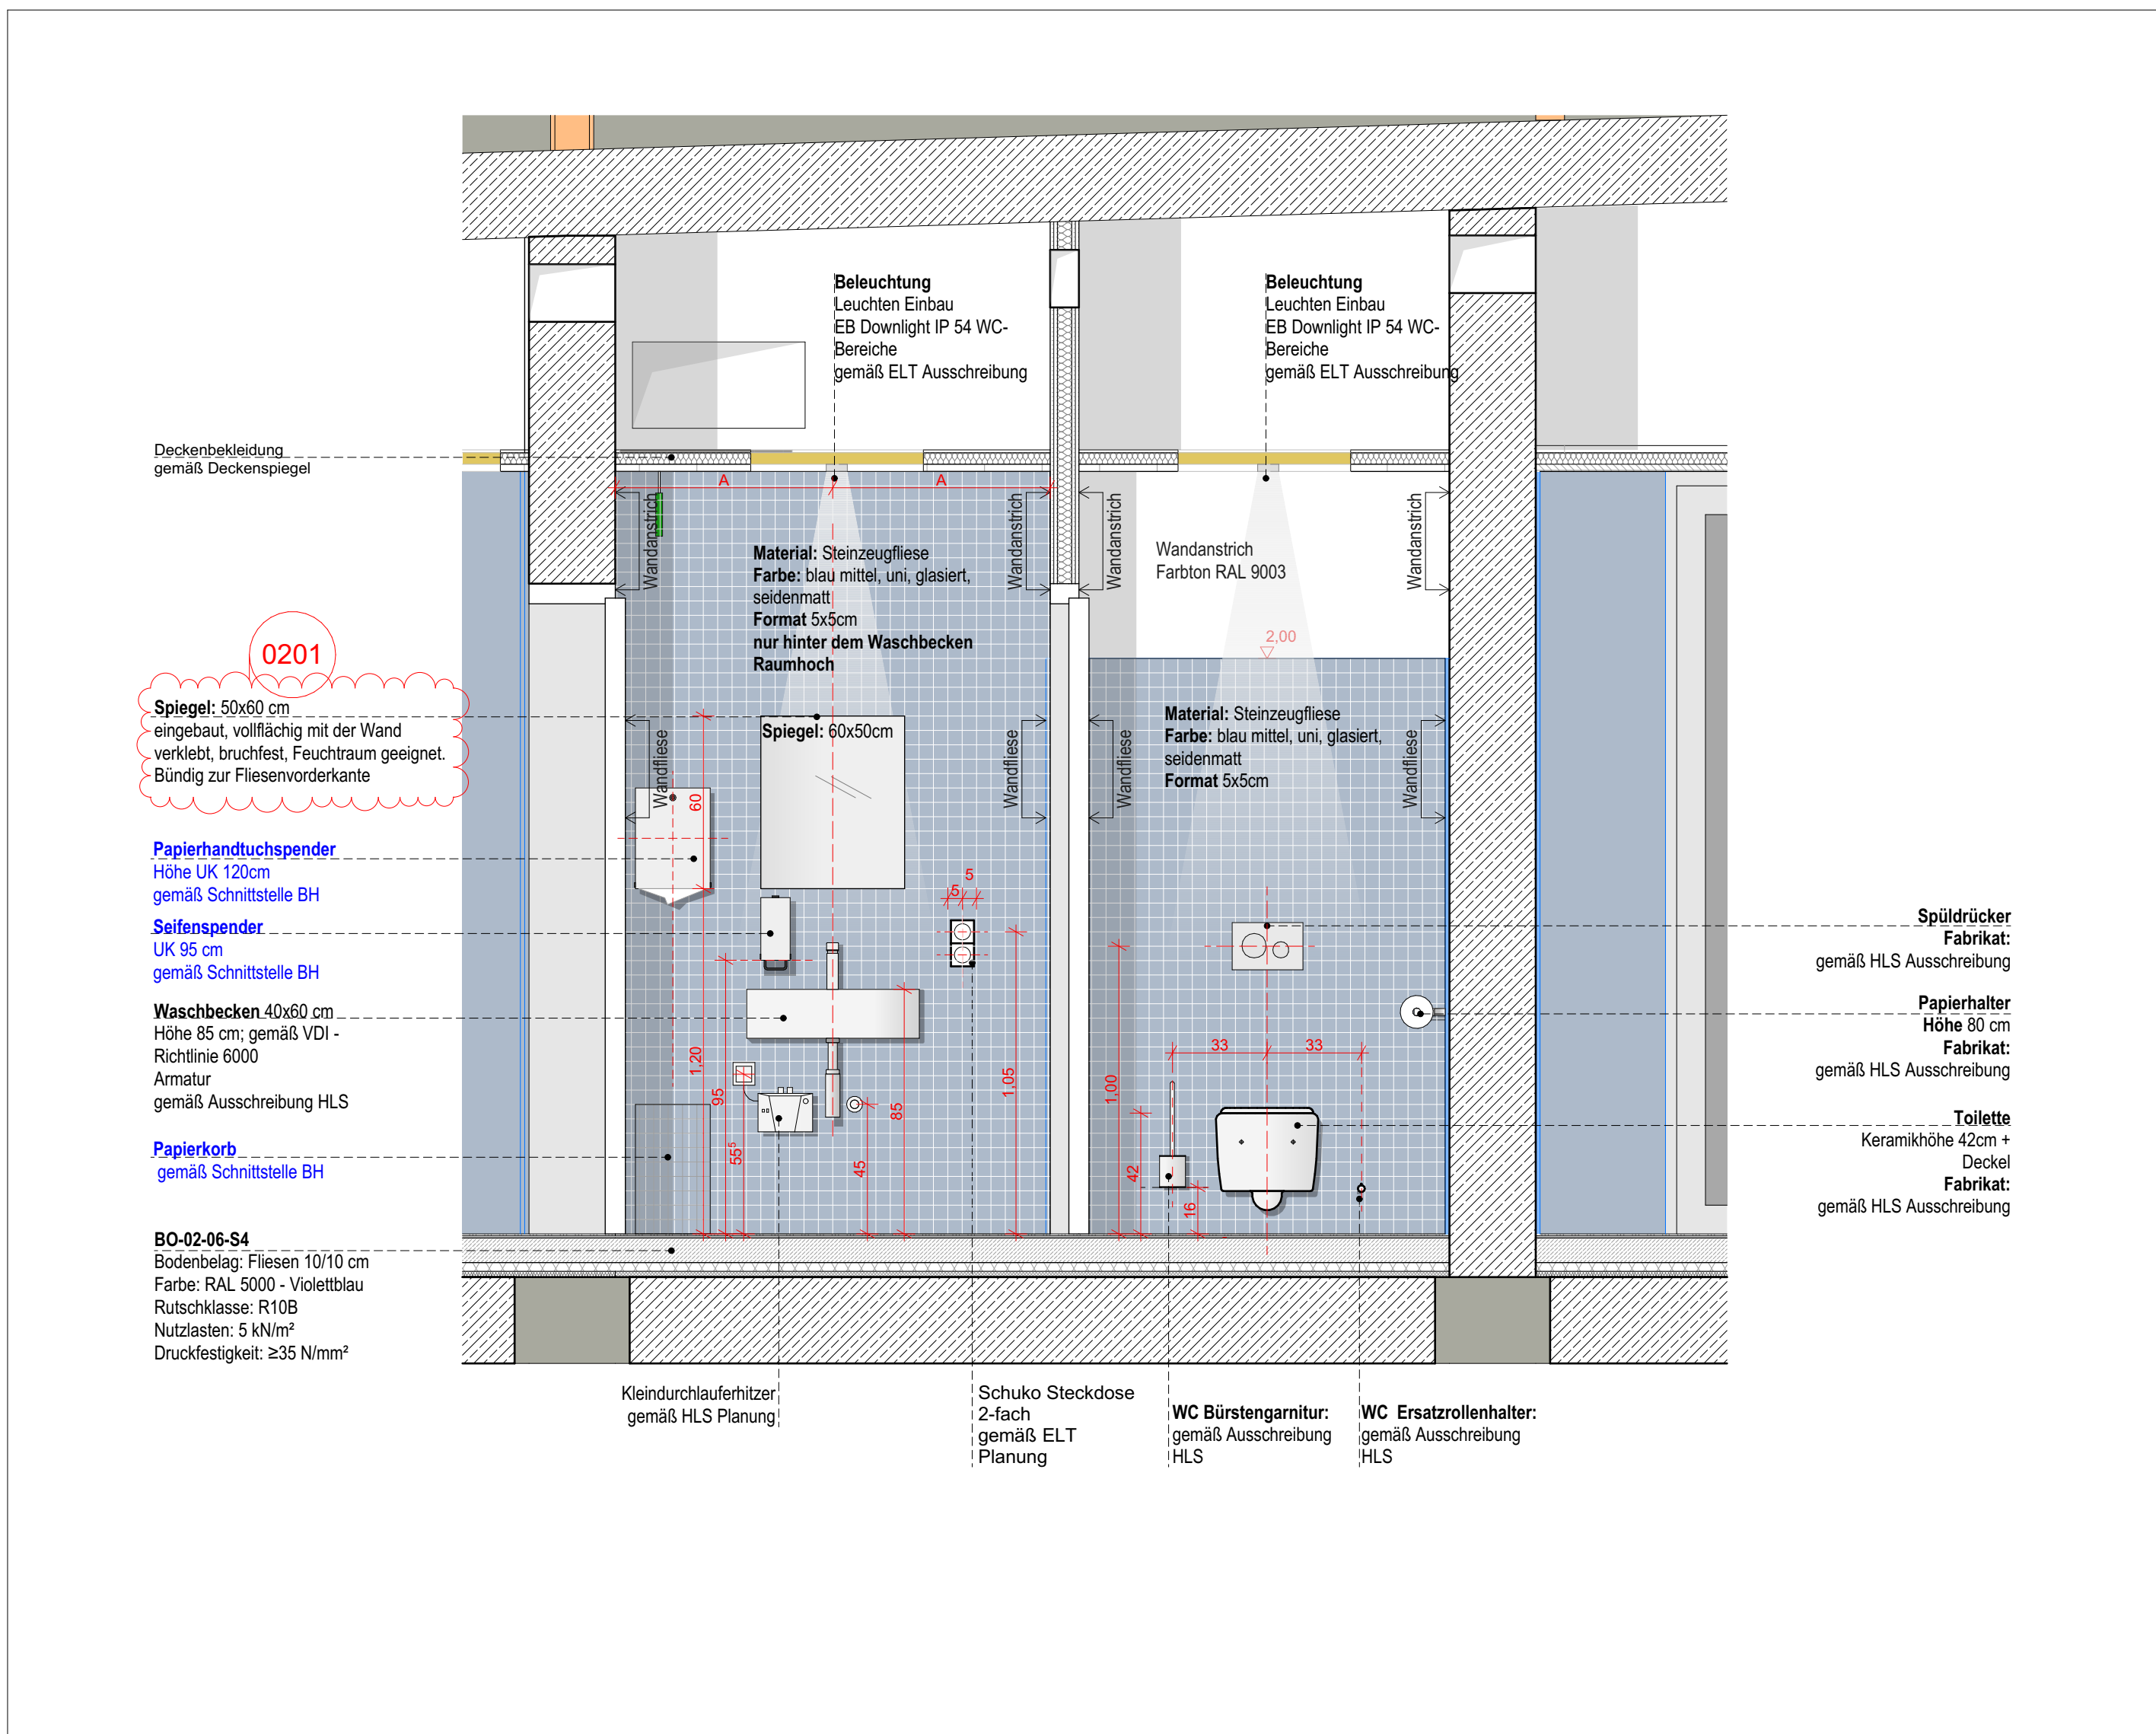

Schema | Bes.WC H Vorr. Besucher WC H. Bes.WC D Vorr. Besucher WC D. | Ansicht A | 1:20

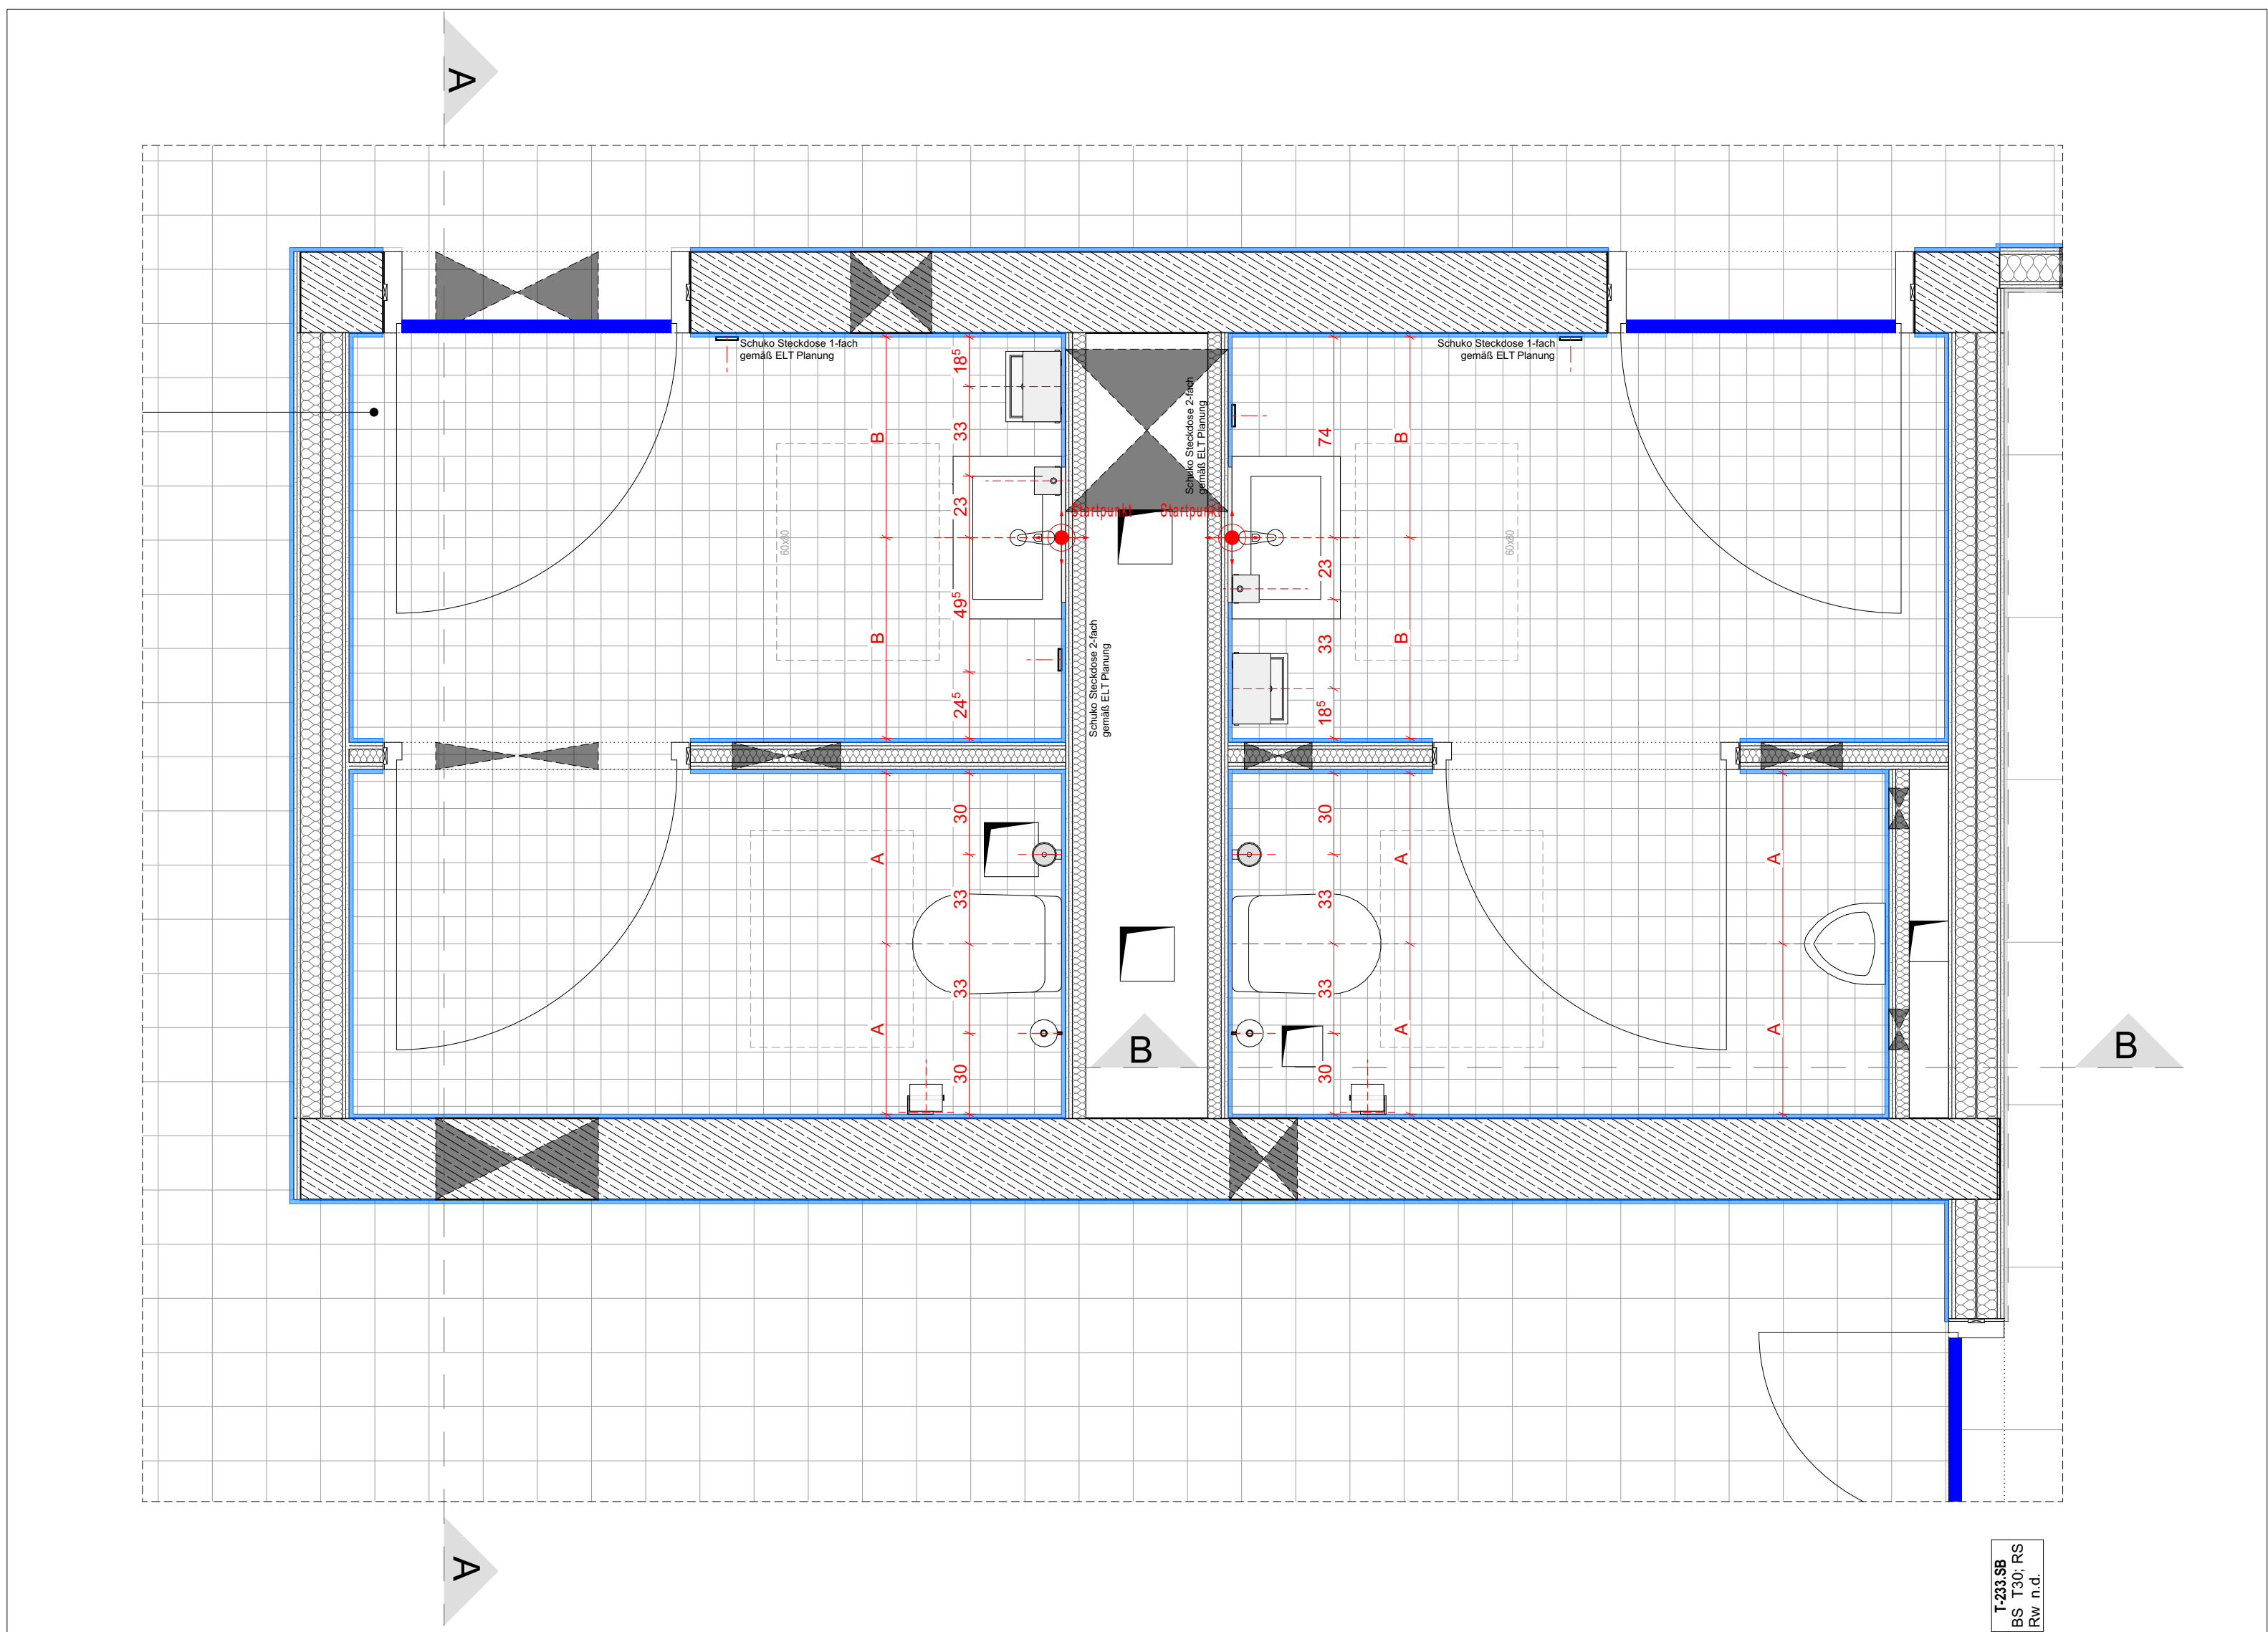

Schema | Bes.WC H Vorr. Besucher WC H. Bes.WC D Vorr. Besucher WC D. | Grundriss | 1:20

Schema bezieht sich auf folgende Räume:

Bes.WC H Vorr. Besucher WC H. H1.O2.231.SB / H1.O2.231-1SB


Bes.WC D Vorr. Besucher WC D. H1.O2.230.SB / H1.O2.230-1.SB

Angaben zu den Wandverstärkungen werden von HLS an Objektplanung übergeben und sind den Fliesenspiegel zu entnehmen

Lage der Steckdosen sind gemäß ELT Planung und ELT Legende eingezeichnet.
ELT: Bitte genaue Lage/ Höhe der Steckdosen angeben

Hinweis: Unter-Übertischgeräte (KG 400) sind durch HLS einzuplanen.
Stromzufuhr für obige (KG 400) sind durch ELT einzuplanen

Seitliche Eckabschlussschiene für die Fliesen aus rostfreiem Edelstahl.
Scharfe Kanten sind hier aus Sicherheitsgründen zu vermeiden!

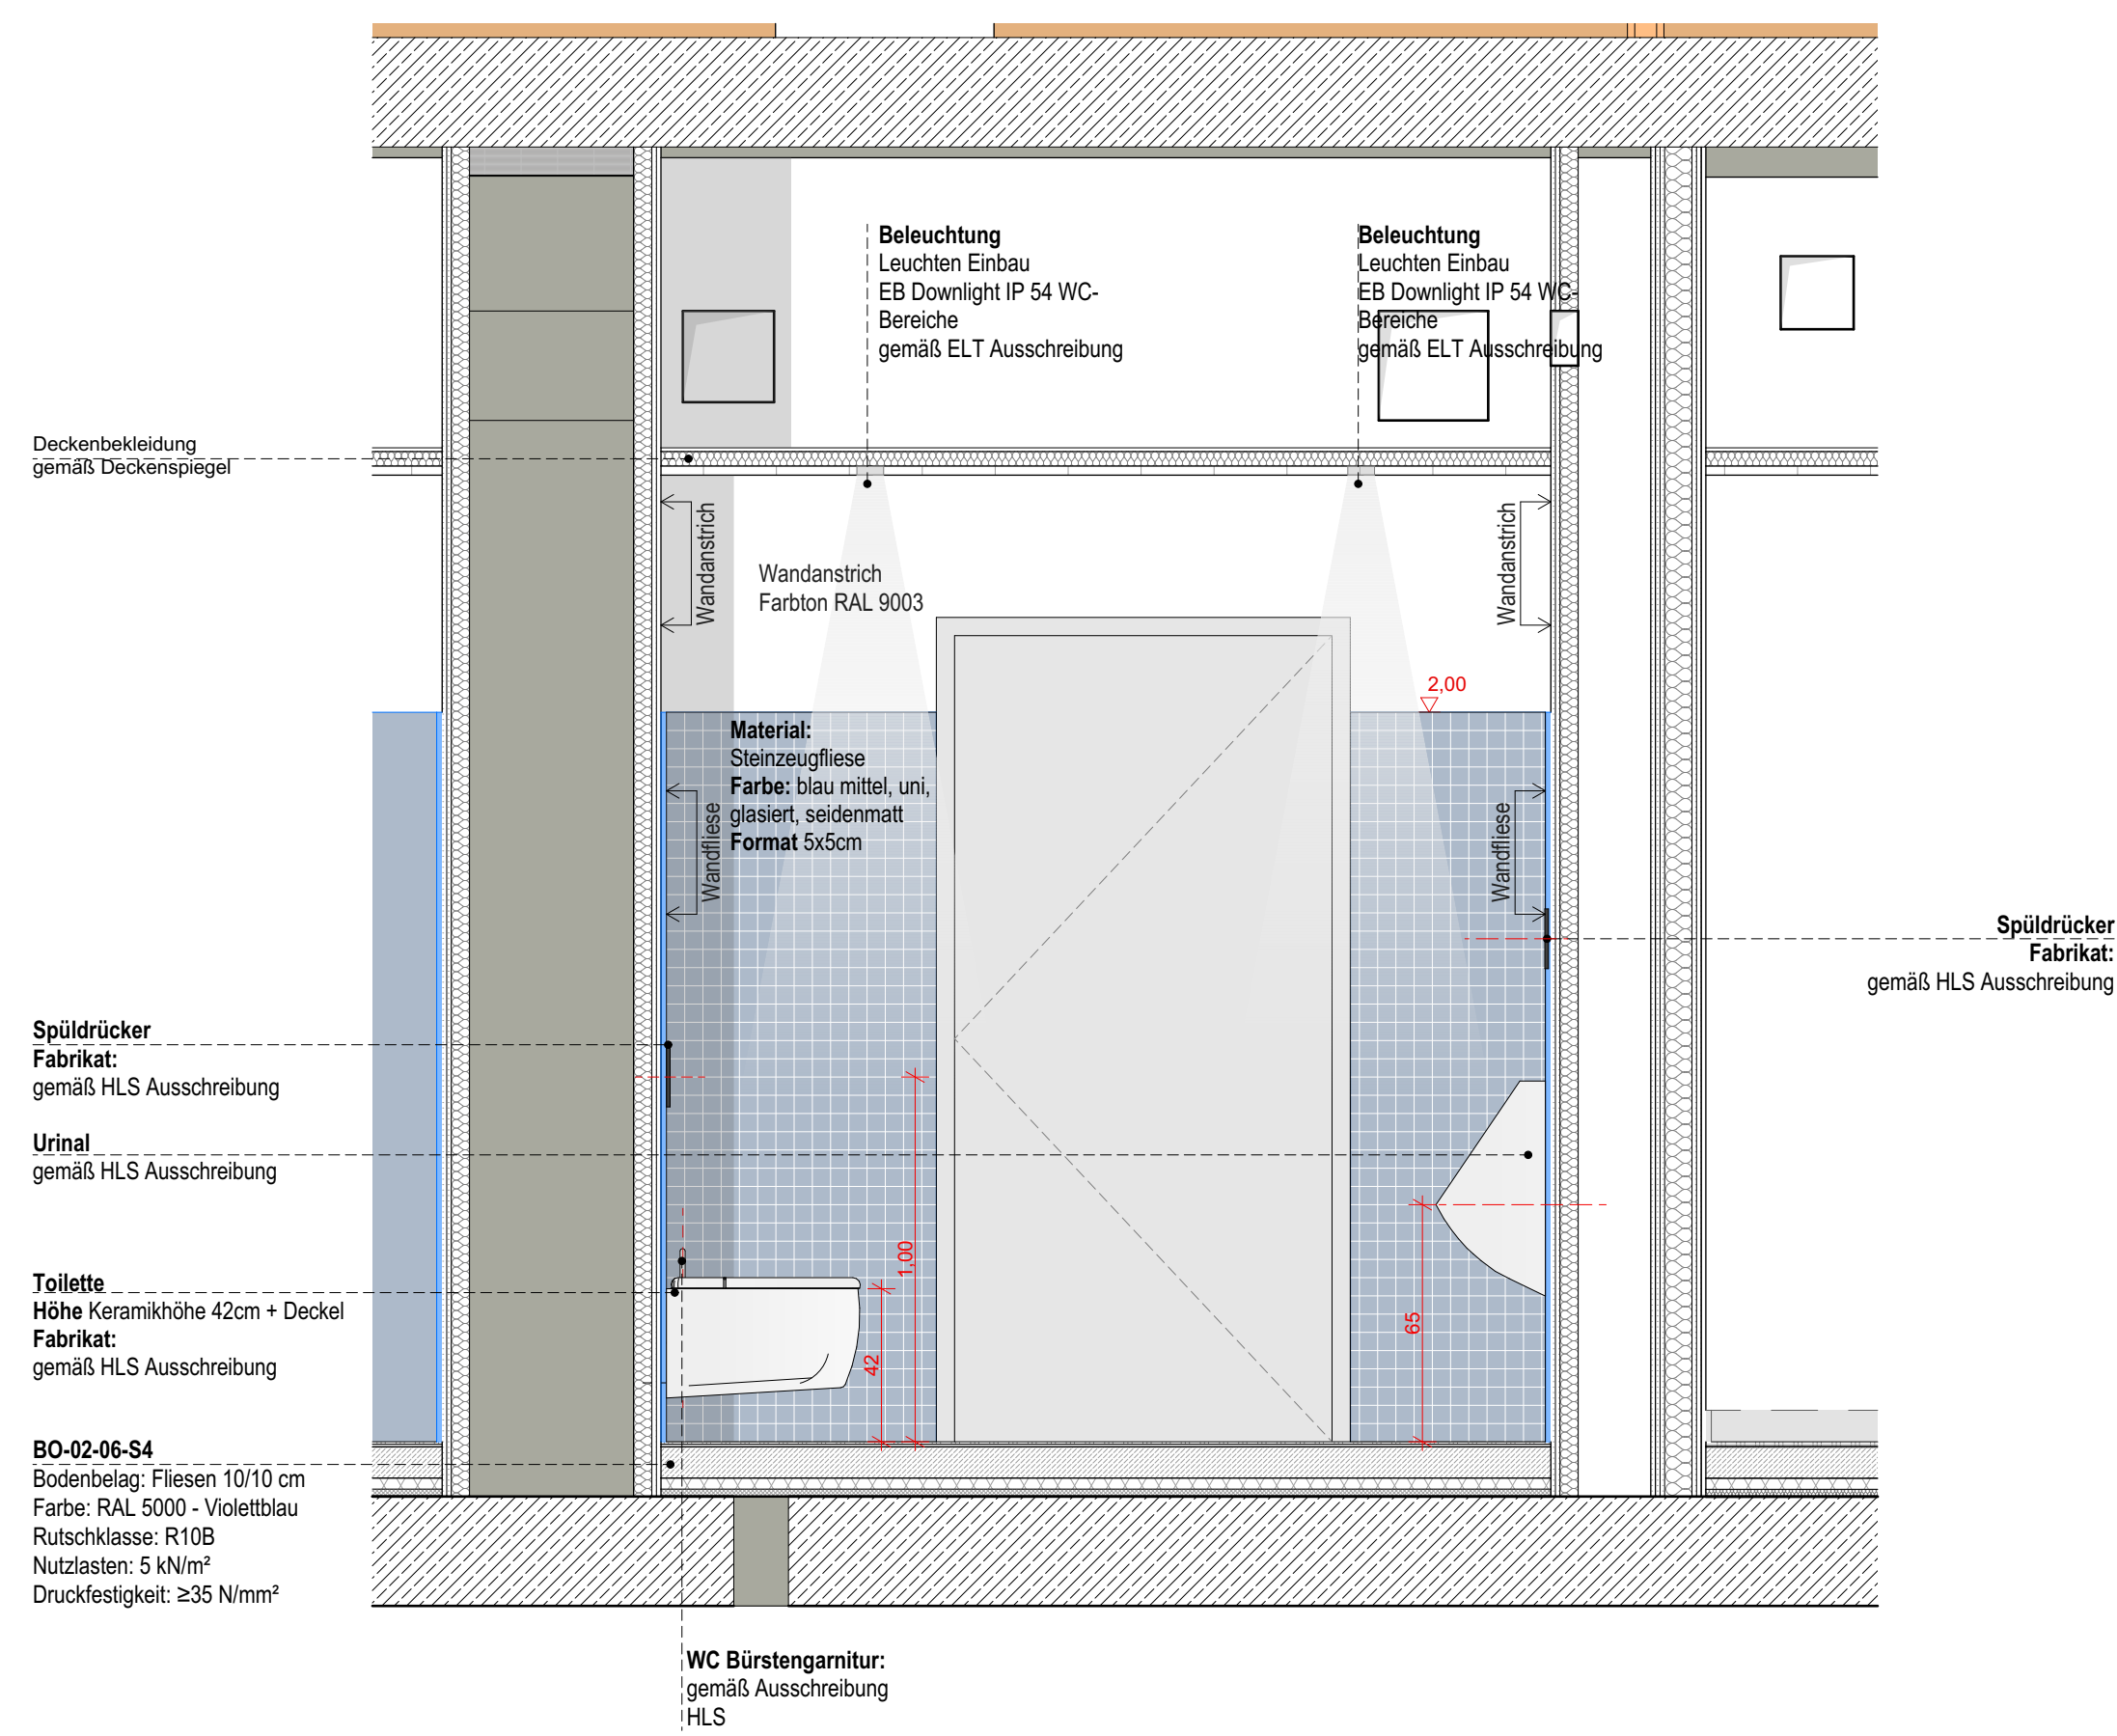

Schema | Bes.WC H Vorr. Besucher WC H. Bes.WC D Vorr. Besucher WC D. | Ansicht B | 1:20

