

Schema bezieht sich auf folgende Räume:


H1. O2.255.SH WC B. /H1.O2.257.SH WC H./ H1.O2.257-1.SH WC H. Vorraum

Angaben zu den Wandverstärkungen werden von HLS an Objektplanung übergeben und sind den Fliesenspiegel zu entnehmen


Lage der Steckdosen sind gemäß ELT Planung und ELT Legende eingezeichnet.
EL T: Bitte genaue Lage/ Höhe der Steckdosen angeben

Hinweis: Unter-Übertischgeräte (KG 400) sind durch HLS einzuplanen.
Stromzufuhr für obige (KG 400) sind durch ELT einzuplanen


Seitliche Eckabschlussschiene für die Fliesen aus rostfreiem Edelstahl.
Scharfe Kanten sind hier aus Sicherheitsgründen zu vermeiden!

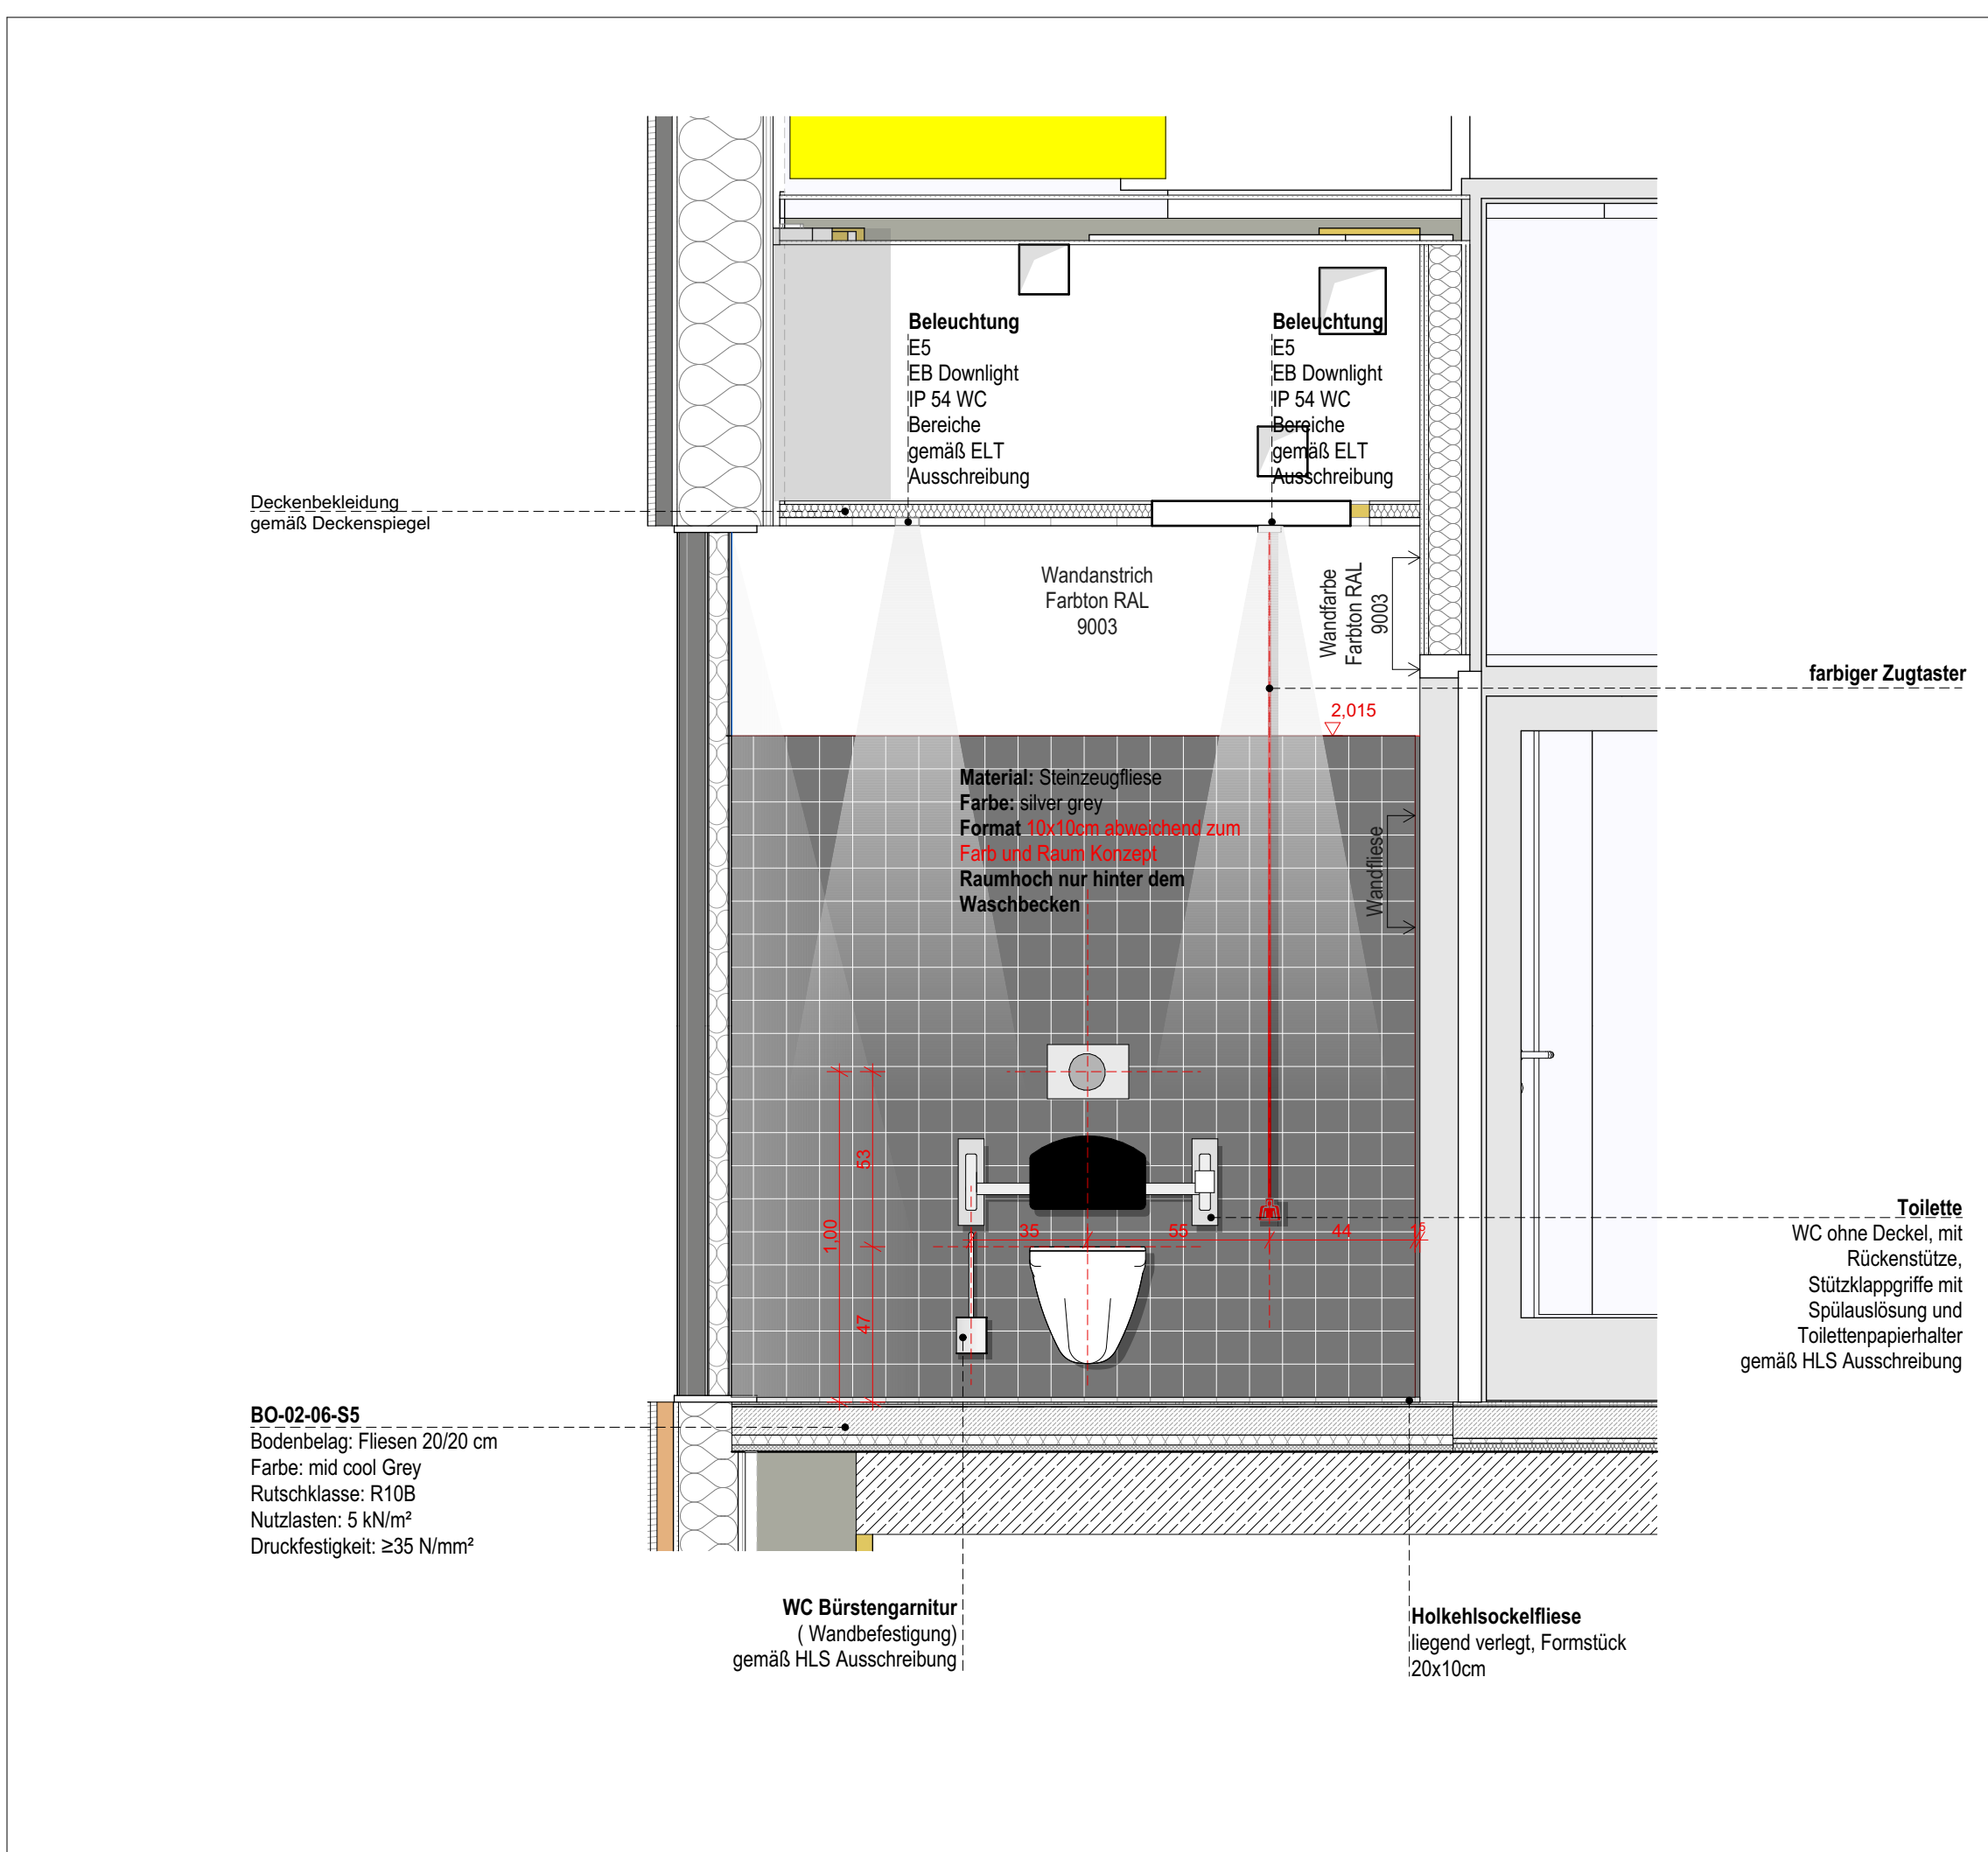


Schema | H1. O2.255.SH WC B. /H1.O2.257.SH WC H./ H1.O2.257-1.SH WC H. Vorraum | Ansicht B | 1:20

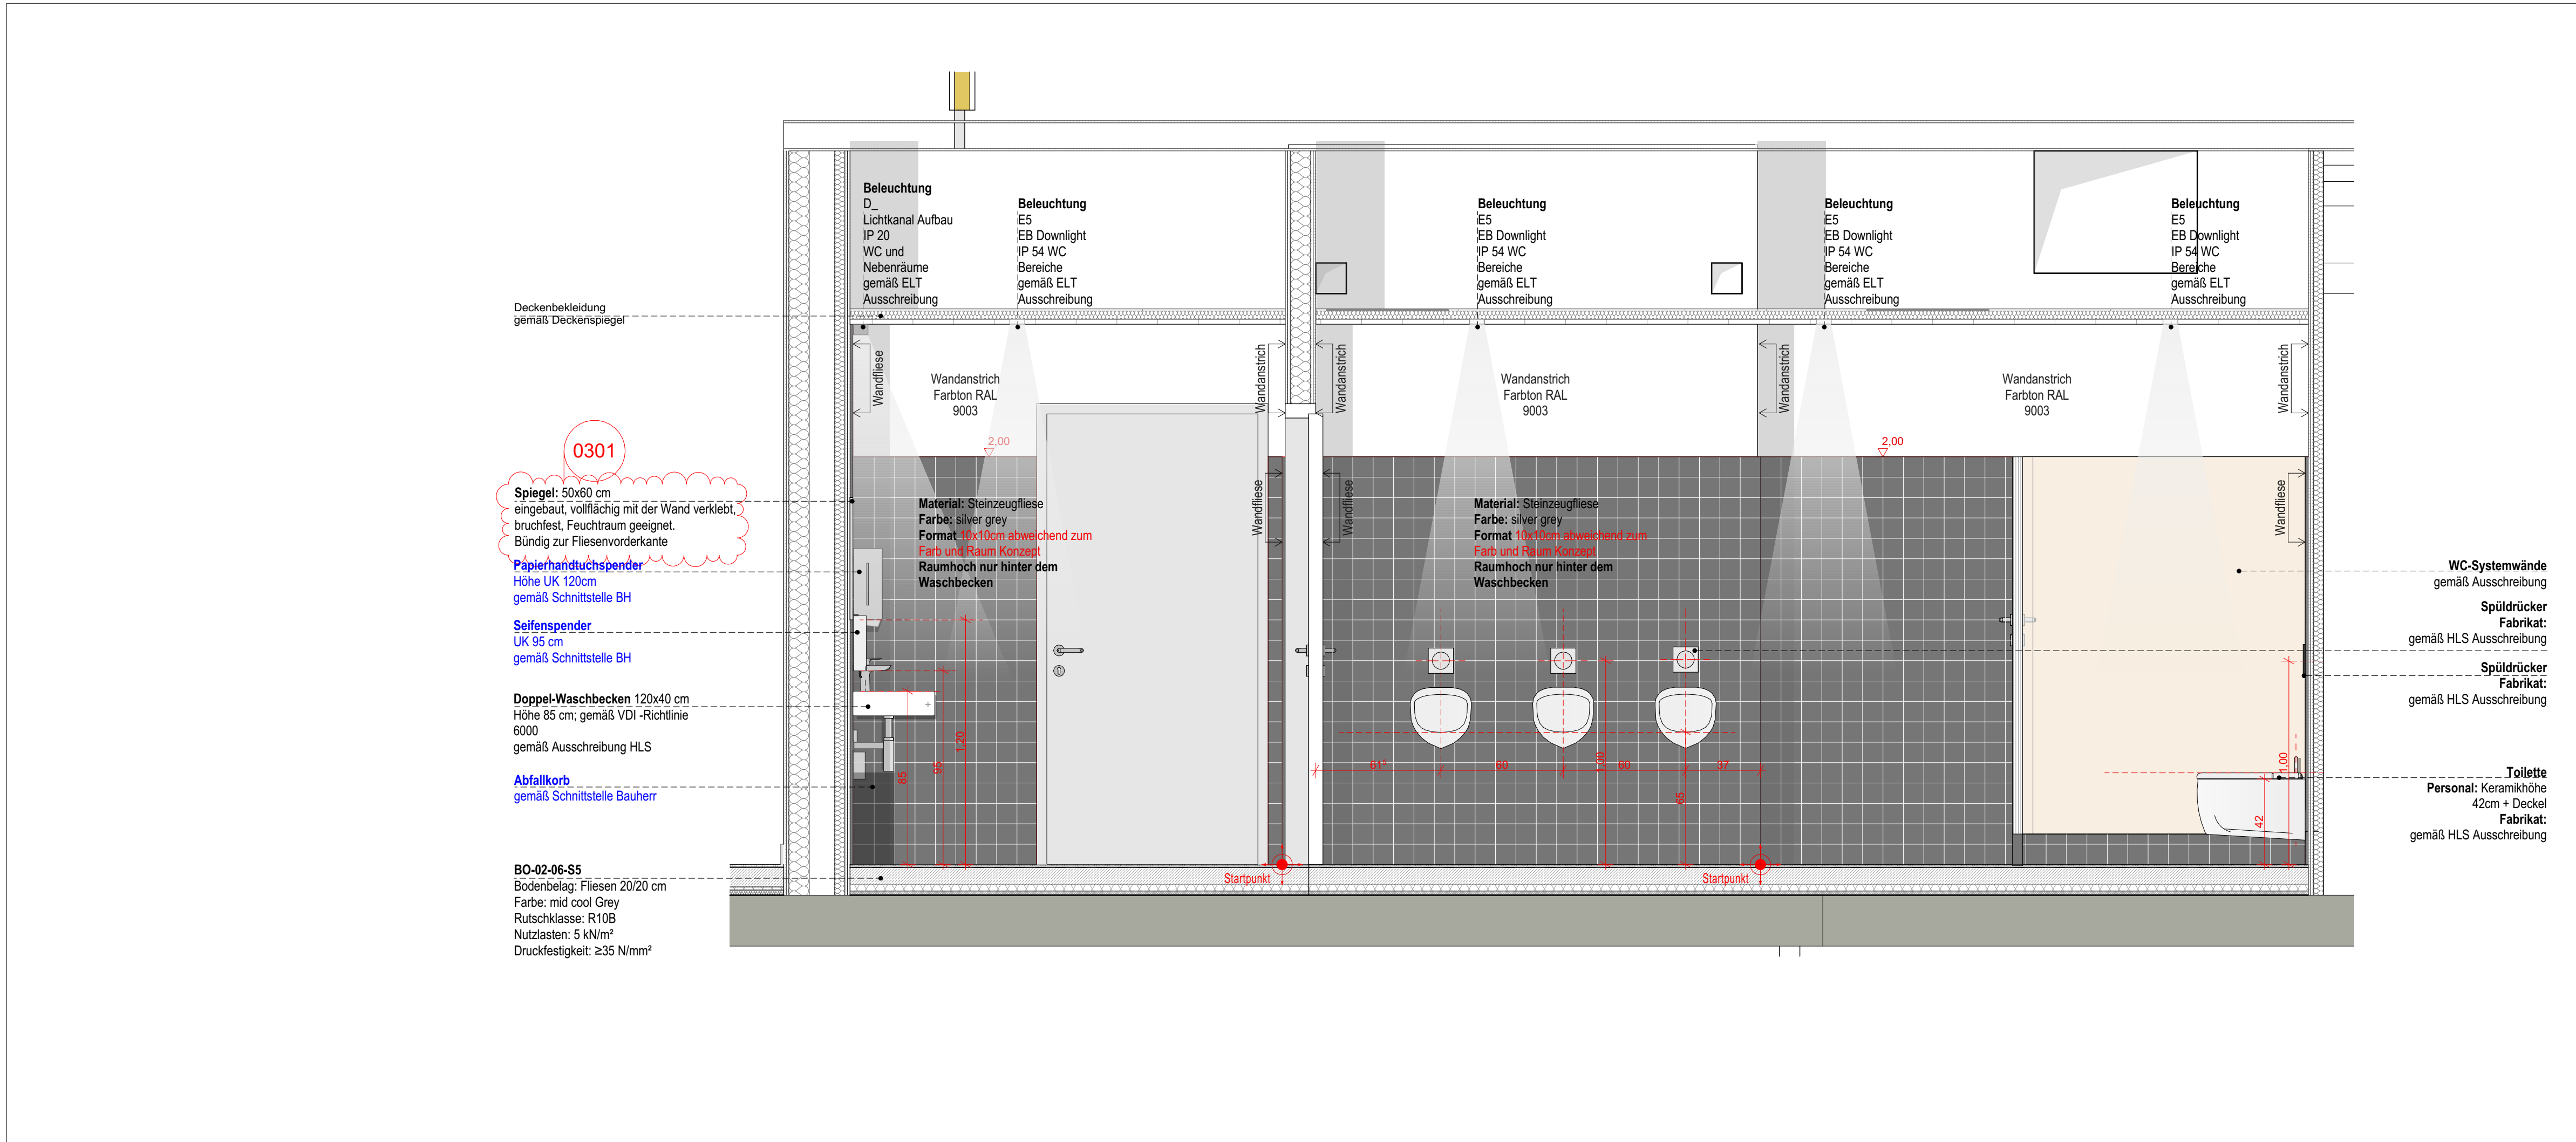

Schema | H1. O2.255.SH WC B. /H1.O2.257.SH WC H./ H1.O2.257-1.SH WC H. Vorraum | Ansicht C | 1:20

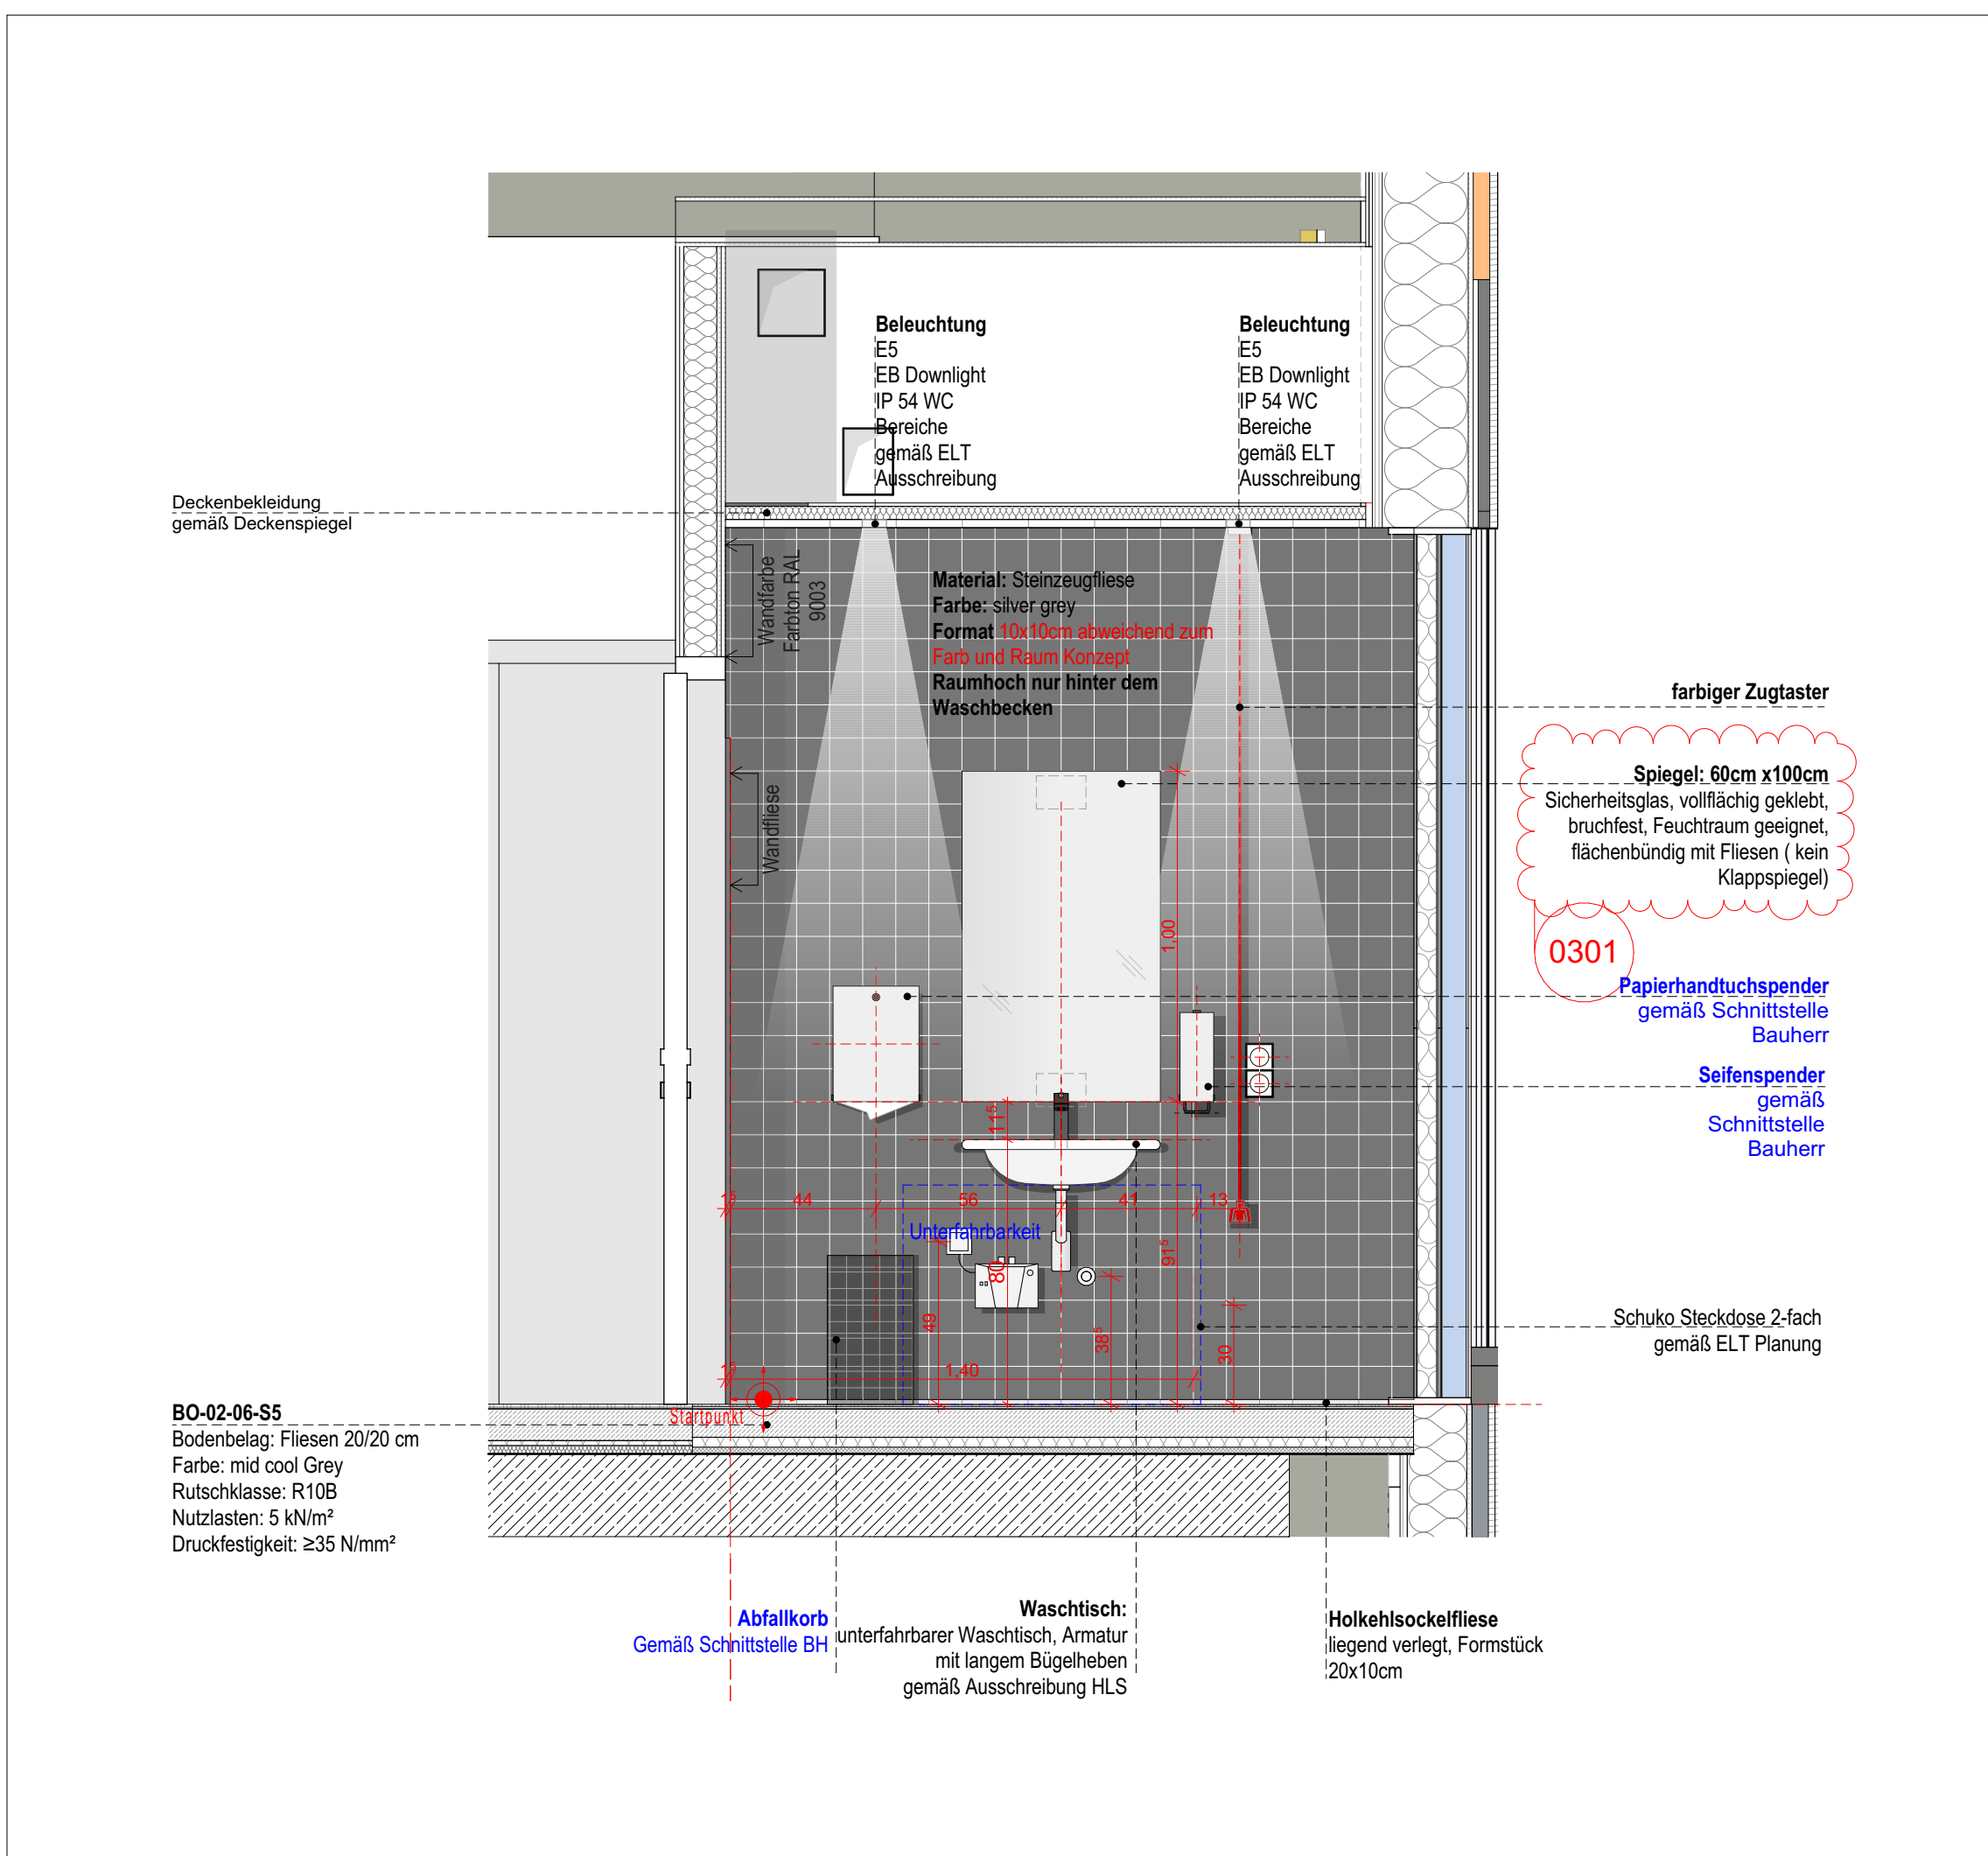


Schema | H1. O2.255.SH WC B. /H1.O2.257.SH WC H./ H1.O2.257-1.SH WC H. Vorraum | Ansicht A | 1:20

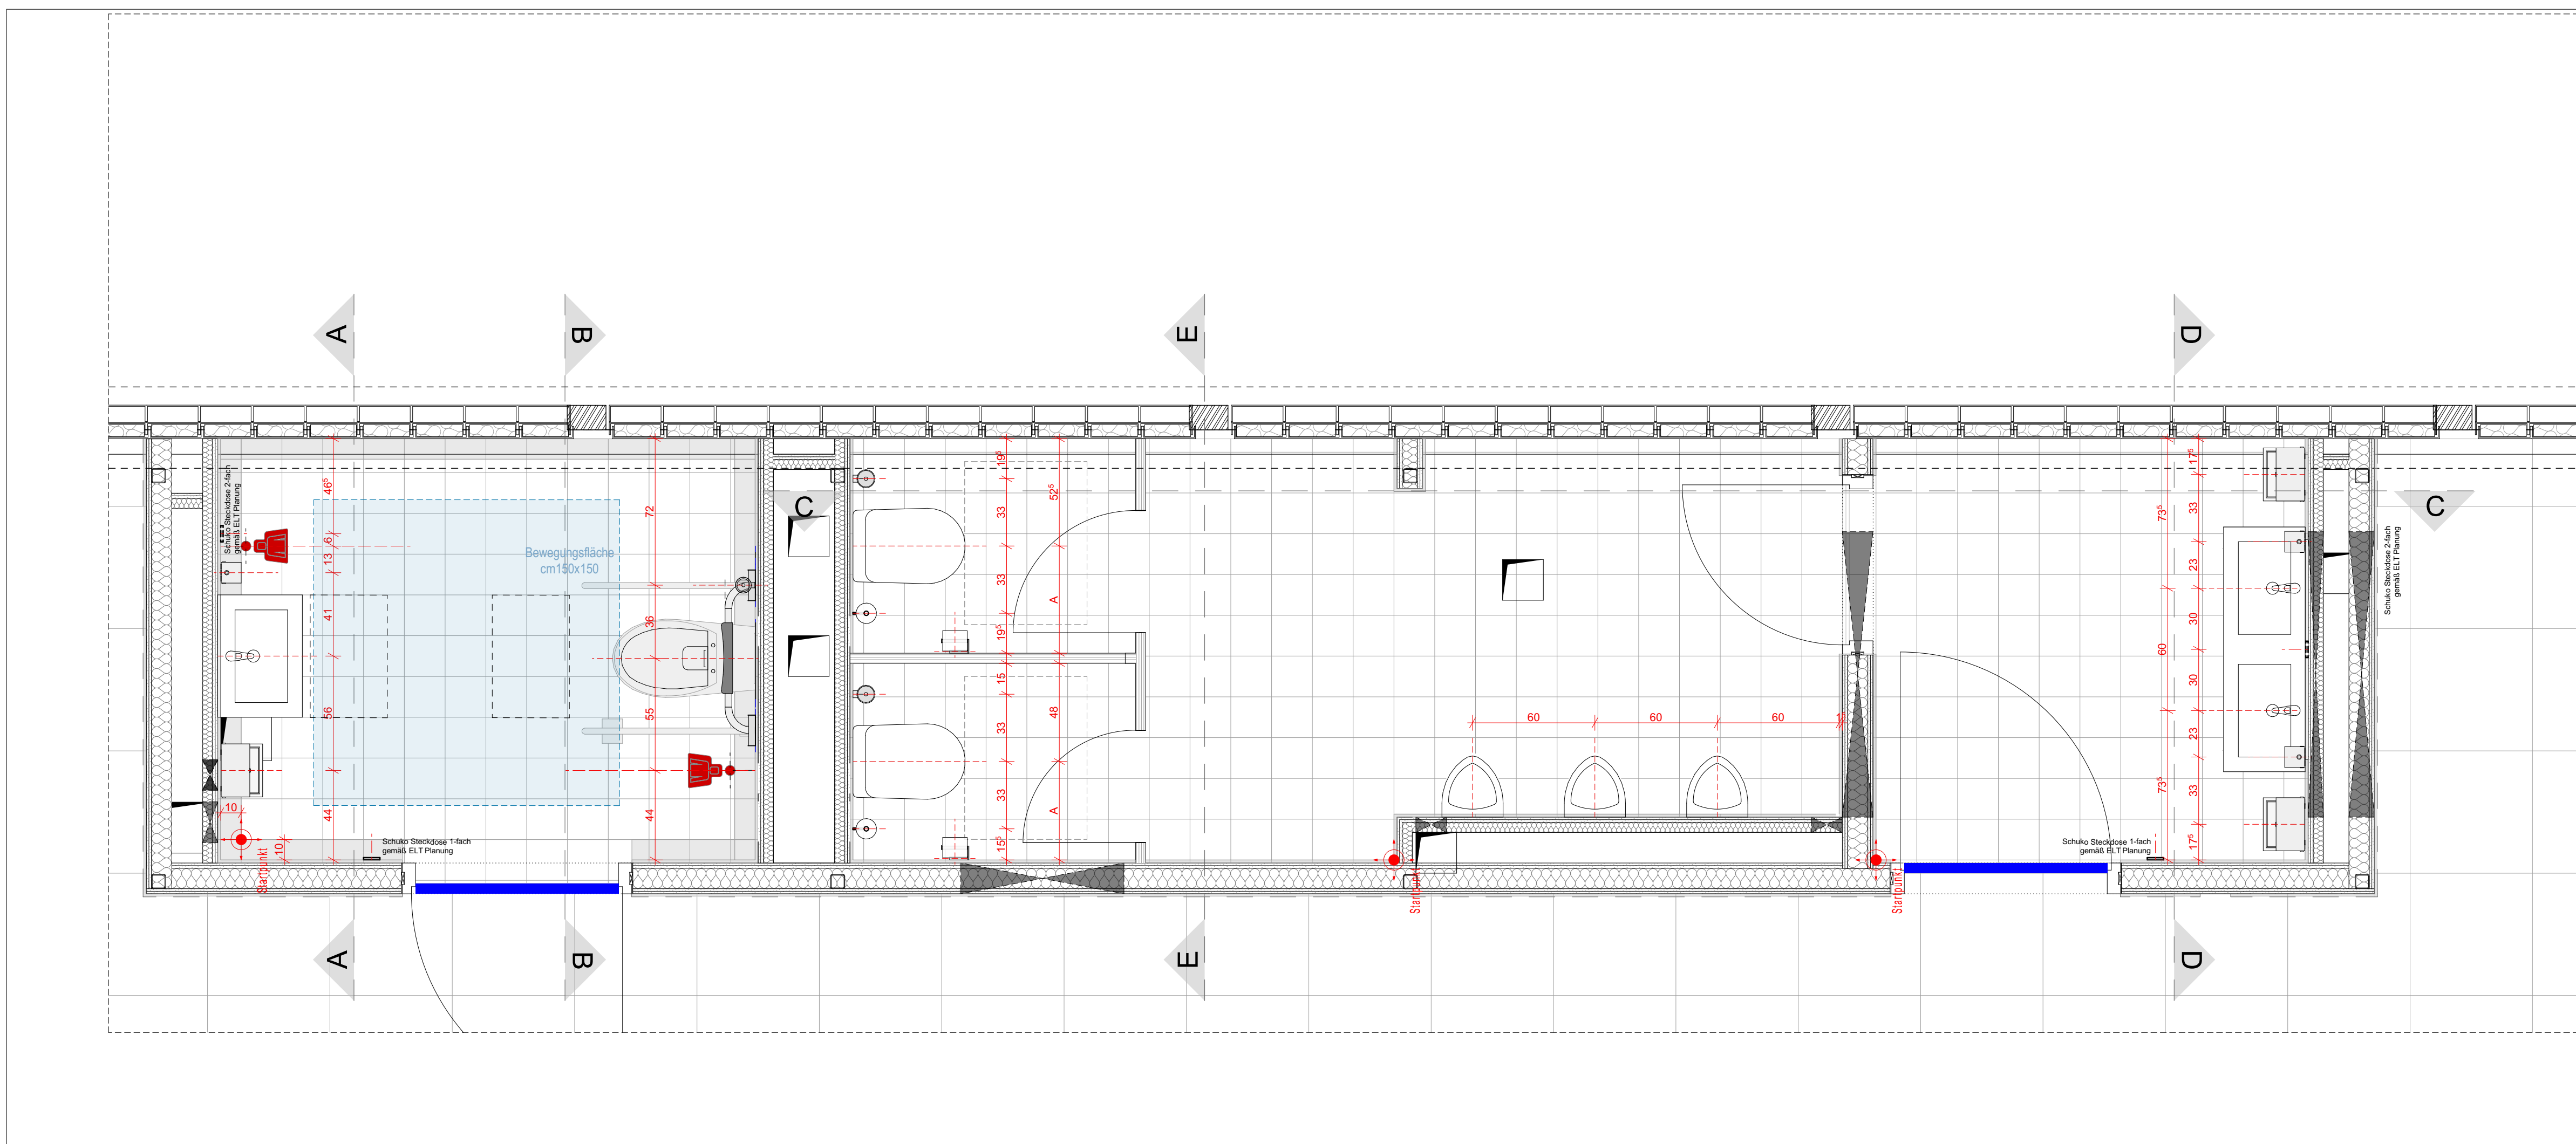


Schema | H1. O2.255.SH WC B. /H1.O2.257.SH WC H./ H1.O2.257-1.SH WC H. Vorraum | Grundriss | 1:20

Schema Elektroanschlüsse | ELT Planung gemäß Ausführungsplanung

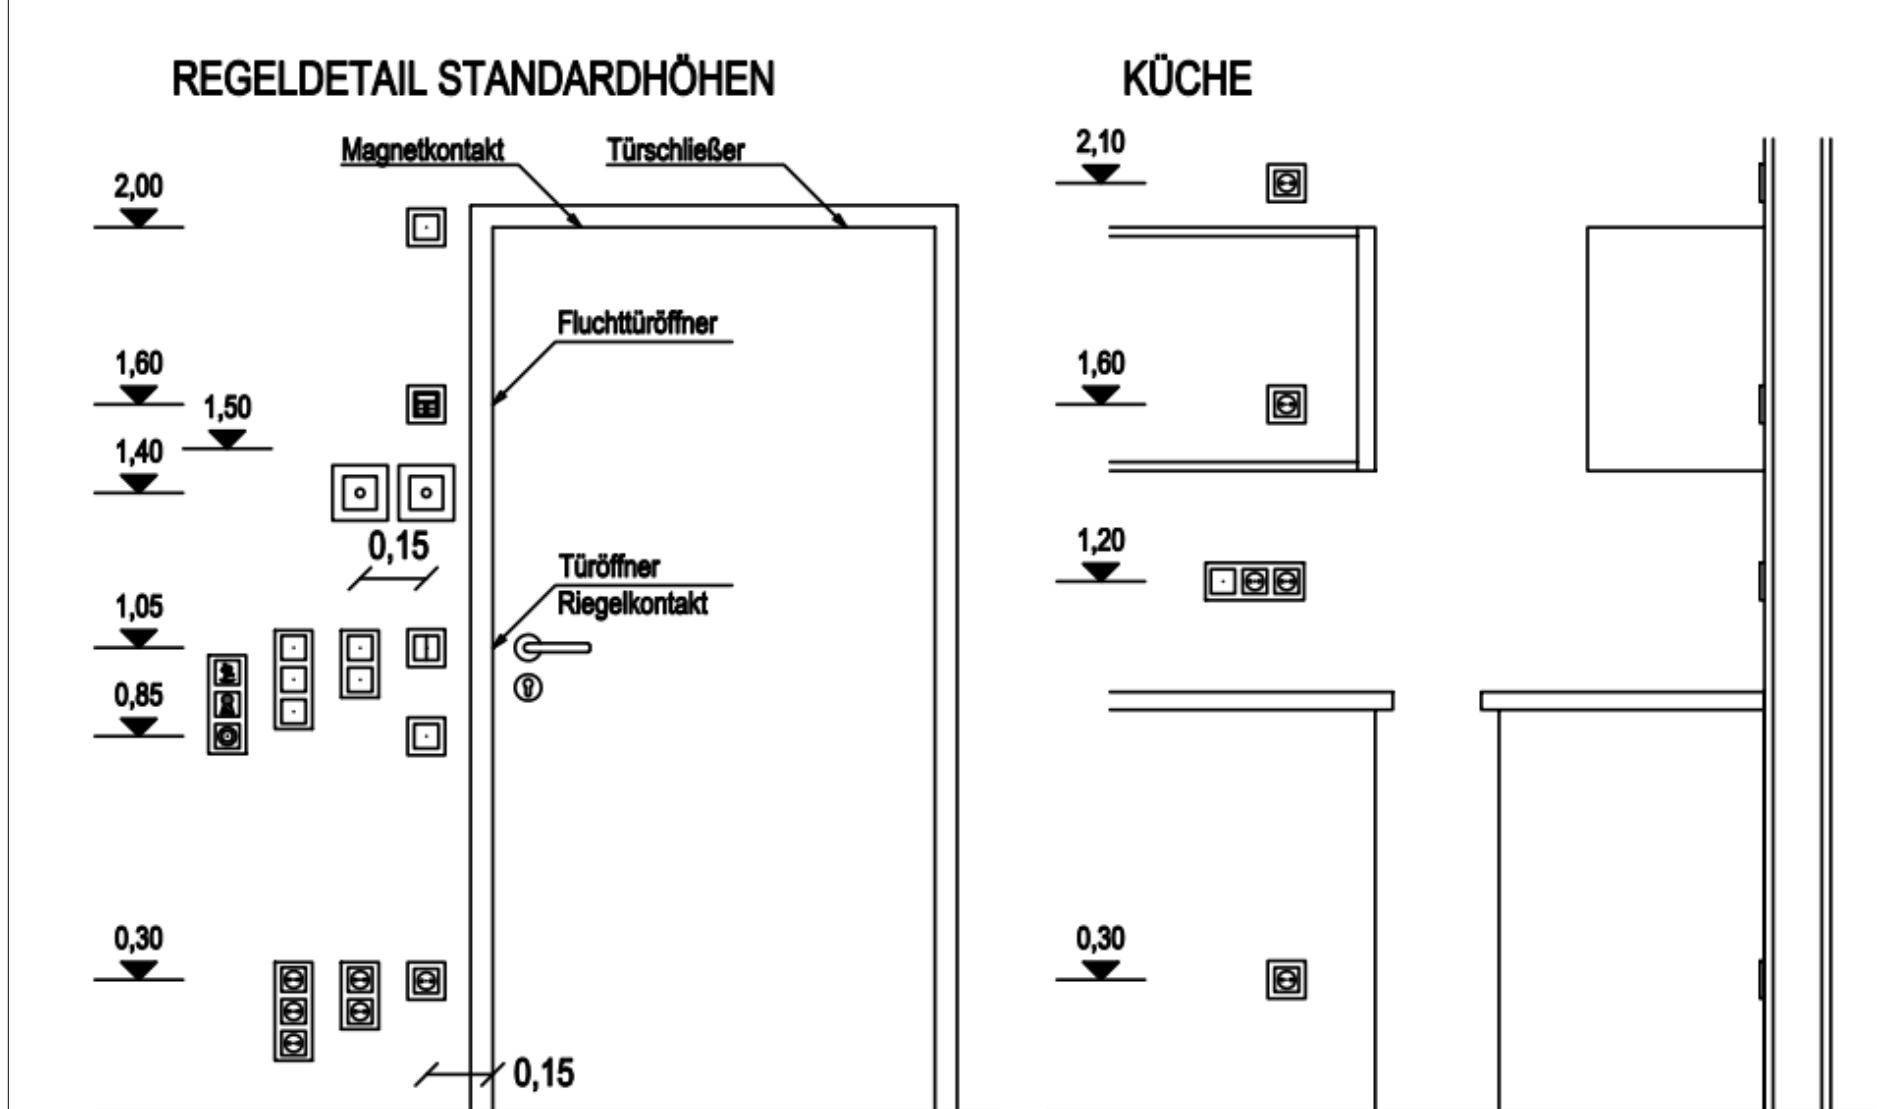

Schema | H1. O2.255.SH WC B. /H1.O2.257.SH WC H./ H1.O2.257-1.SH WC H. Vorraum | Ansicht E | 1:20

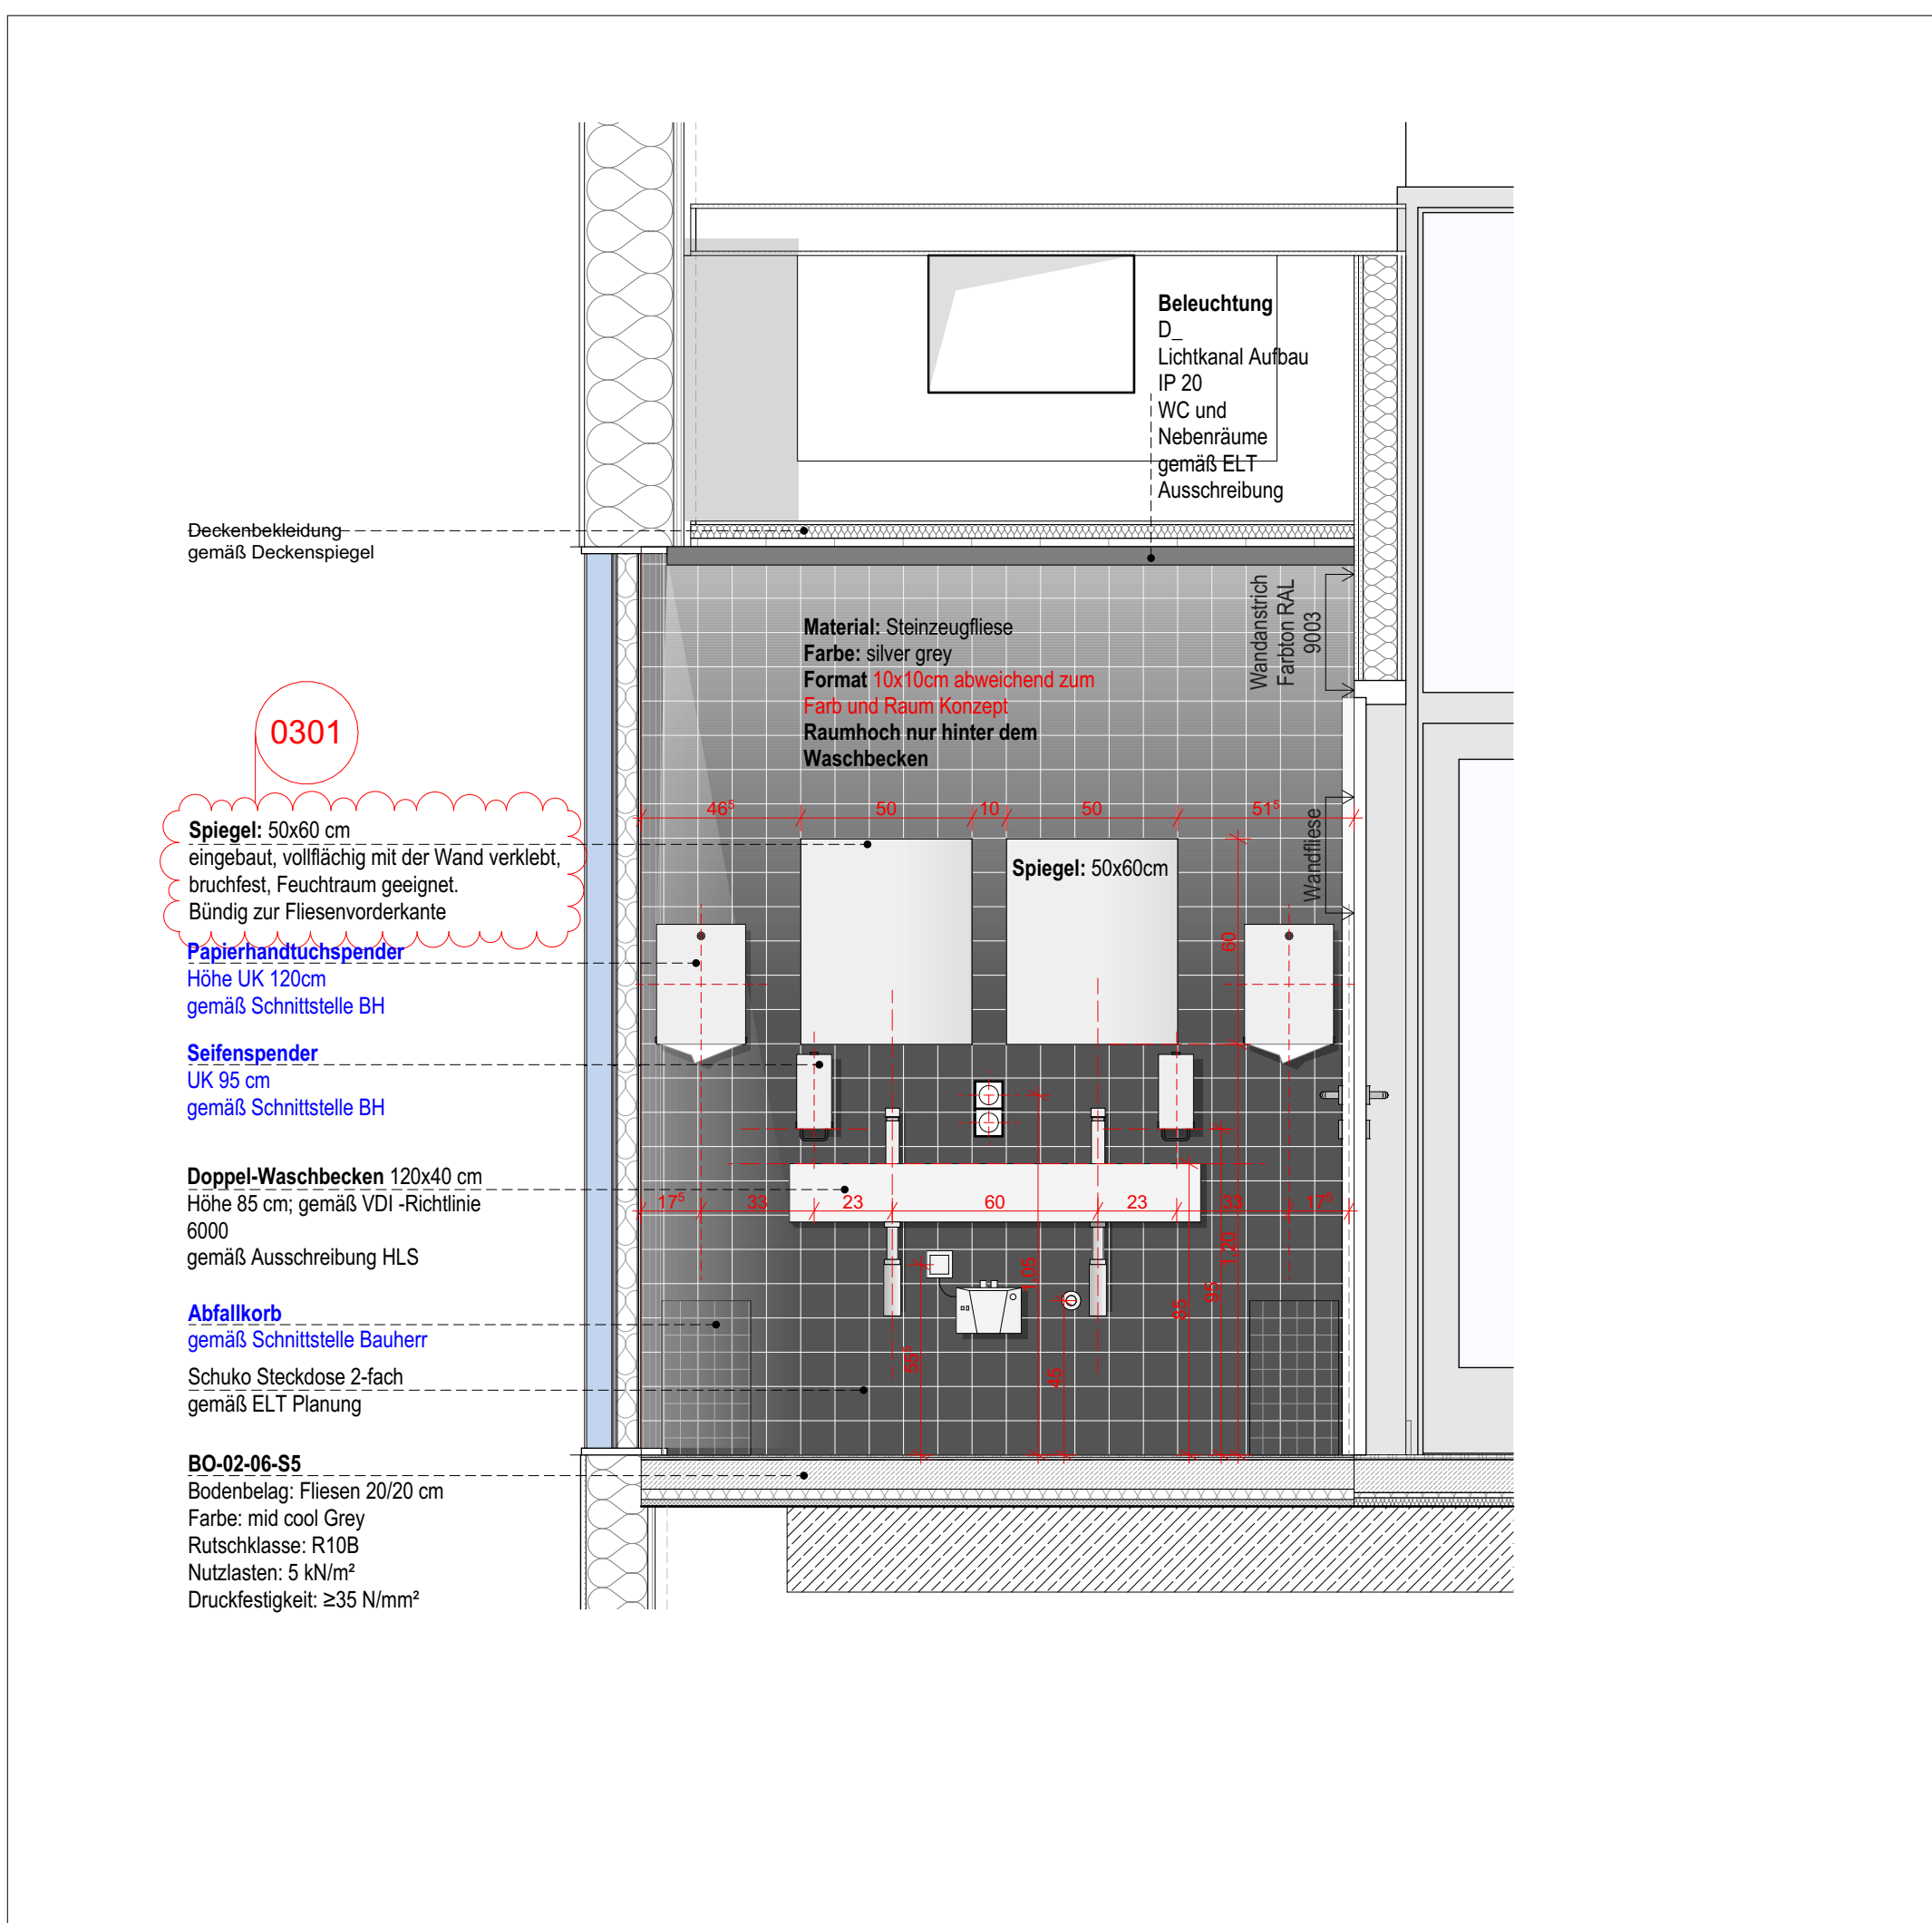

Schema | H1. O2.255.SH WC B. /H1.O2.257.SH WC H./ H1.O2.257-1.SH WC H. Vorraum | Ansicht D | 1:20

ALLGEMEINE HINWEISE

- Sämtliche Maße sind vom Unternehmer vor Ausführung der eigenen Leistungen, eigenverantwortlich vor Ort zu prüfen.
- Der Ausführungsplan ist verbindlich, den Auftraggeber auf etwaige Unstimmigkeiten der Ausführungsunterlagen vor Beginn seiner eigenen Leistungen hinzuweisen (VOB, § 3.3).
- Alle Abmaßmaße sind auf 5 mm Genauigkeit gerundet.
- Alle Werkstoffe sind nur in Verbindung mit den gültigen Schnitt- und Bewehrungsplänen des Tragwerksplaners sowie den Fachplanungen der Fachgenosse gültig und/oder den ergänzenden Angaben.
- Die Angaben des vorliegenden Brandabschlusses sind gemäß dem Brandabschlussschutz einzuhalten.
- Die Angaben des Wärmeabschlusses sind gemäß dem Bauartkatalog einzuhalten.
- Die Angaben Schalldämmung sind gemäß dem Schalldämmungsplan einzuhalten.
- Dehnungslagen sind nach Angabe Tragwerksplaner auszuführen. Arbeitslücken werden nur in den Plänen des Tragwerksplaners dargestellt.
- Die Türhöhe ist als Höhe von OKFB des höher anliegenden Raums bis zur UKRS angegeben.
- Die Abschichtungen sind gem. Angaben des Abdichtungskonzeptes auszuführen.
- Die Angaben zu WU / RC-Beton sind gem. Angaben der Tragwerksplanung auszuführen.

OBERFLÄCHEN	MATERIAL	PLANZEICHEN	
	Stahlbeton (tragend)		Abbruch
	WU-Beton (tragend)		Flächenbereich
	Stahlbeton (nicht tragend)		Taschenbereich
	Beton Fertigbelag FT		Deckenunterkante
	Magerbeton / Estrich		
	Mauerwerk		
	Trockenbau		
	Lehmbauplate		
	Fußbodenaufbau		

ABKÜRZUNGEN

OK	Oberkante	WD	Wanddurchbruch	U	Umfang
UK	Unterkante	WA	Wandansparung	FL	Fläche
IK	Innenkante	WS	Wandschütz	BB	Bodenbelag
AK	Außenkante	SH	Schacht		
▲	OK / UK Rohbau	DD	Deckendurchbruch	RS	Rauchschutz
□	OK / UK Ausbau	DA	Deckenausparung	F30T30	Feuerhemmend
□	OK / UK Ausbau	BA	Bodenausparung	F30T70	Feuerbeständig
□	OK / UK Ausbau	BD	Bodendurchbruch	DF	Dehnlage
□	OK / UK Ausbau	BS	Bodenschütz	RR	Regenrohr
OKFB	OK Fertigflussschalen	KB	Kernbohrung Wand	AS	Abstreifenelement
OKRB	OK Rohboden	KB	Kernbohrung Boden	NALD	Nachfüllungselement
UKRD	UK Rohdecke	KB	Kernbohrung Decke		
UKFD	UK Fertigdecke	KB	Kernbohrung Boden & Decke		
UKRS	UK Rohsturz	FD	Fundamentdurchbruch	E	Elektrik
RBR	OK Rohbauwand	FA	Fundamentansparung	H	Heizung
FBR	OK Fertigbauwand	FS	Fundamentschutz	L	Lüftung

INDEX	DATUM	Änderungen-ID	Änderungen-Name
03	26.02.2005	0301	Änderung gem. Lese-LV
02	11.02.2005	0301	Fertiger Änderung
01	17.06.2005	0301	Ergänzung Frischwasserstation, Unter-Übertisch, Anpassung Steckdosen an Waschbecken, Lichteinbauelemente
00	13.05.2005	0301	Entwurf

Campus Ost - Berg am Laim, H1

± 0,00 = 530,95m DHN 2016 = OK FFB EG

CAO_H1_ARC_5_DE_FL_5750_03_F

Wandabwicklung 20G Sport WC B / WC H/ WC H Vorraum

Vorabzug 1:20

PLANINHALT LPH 5 Ausführungsplanung Wandabwicklung 20G Sport WC B / WC H/ WC H Vorraum