
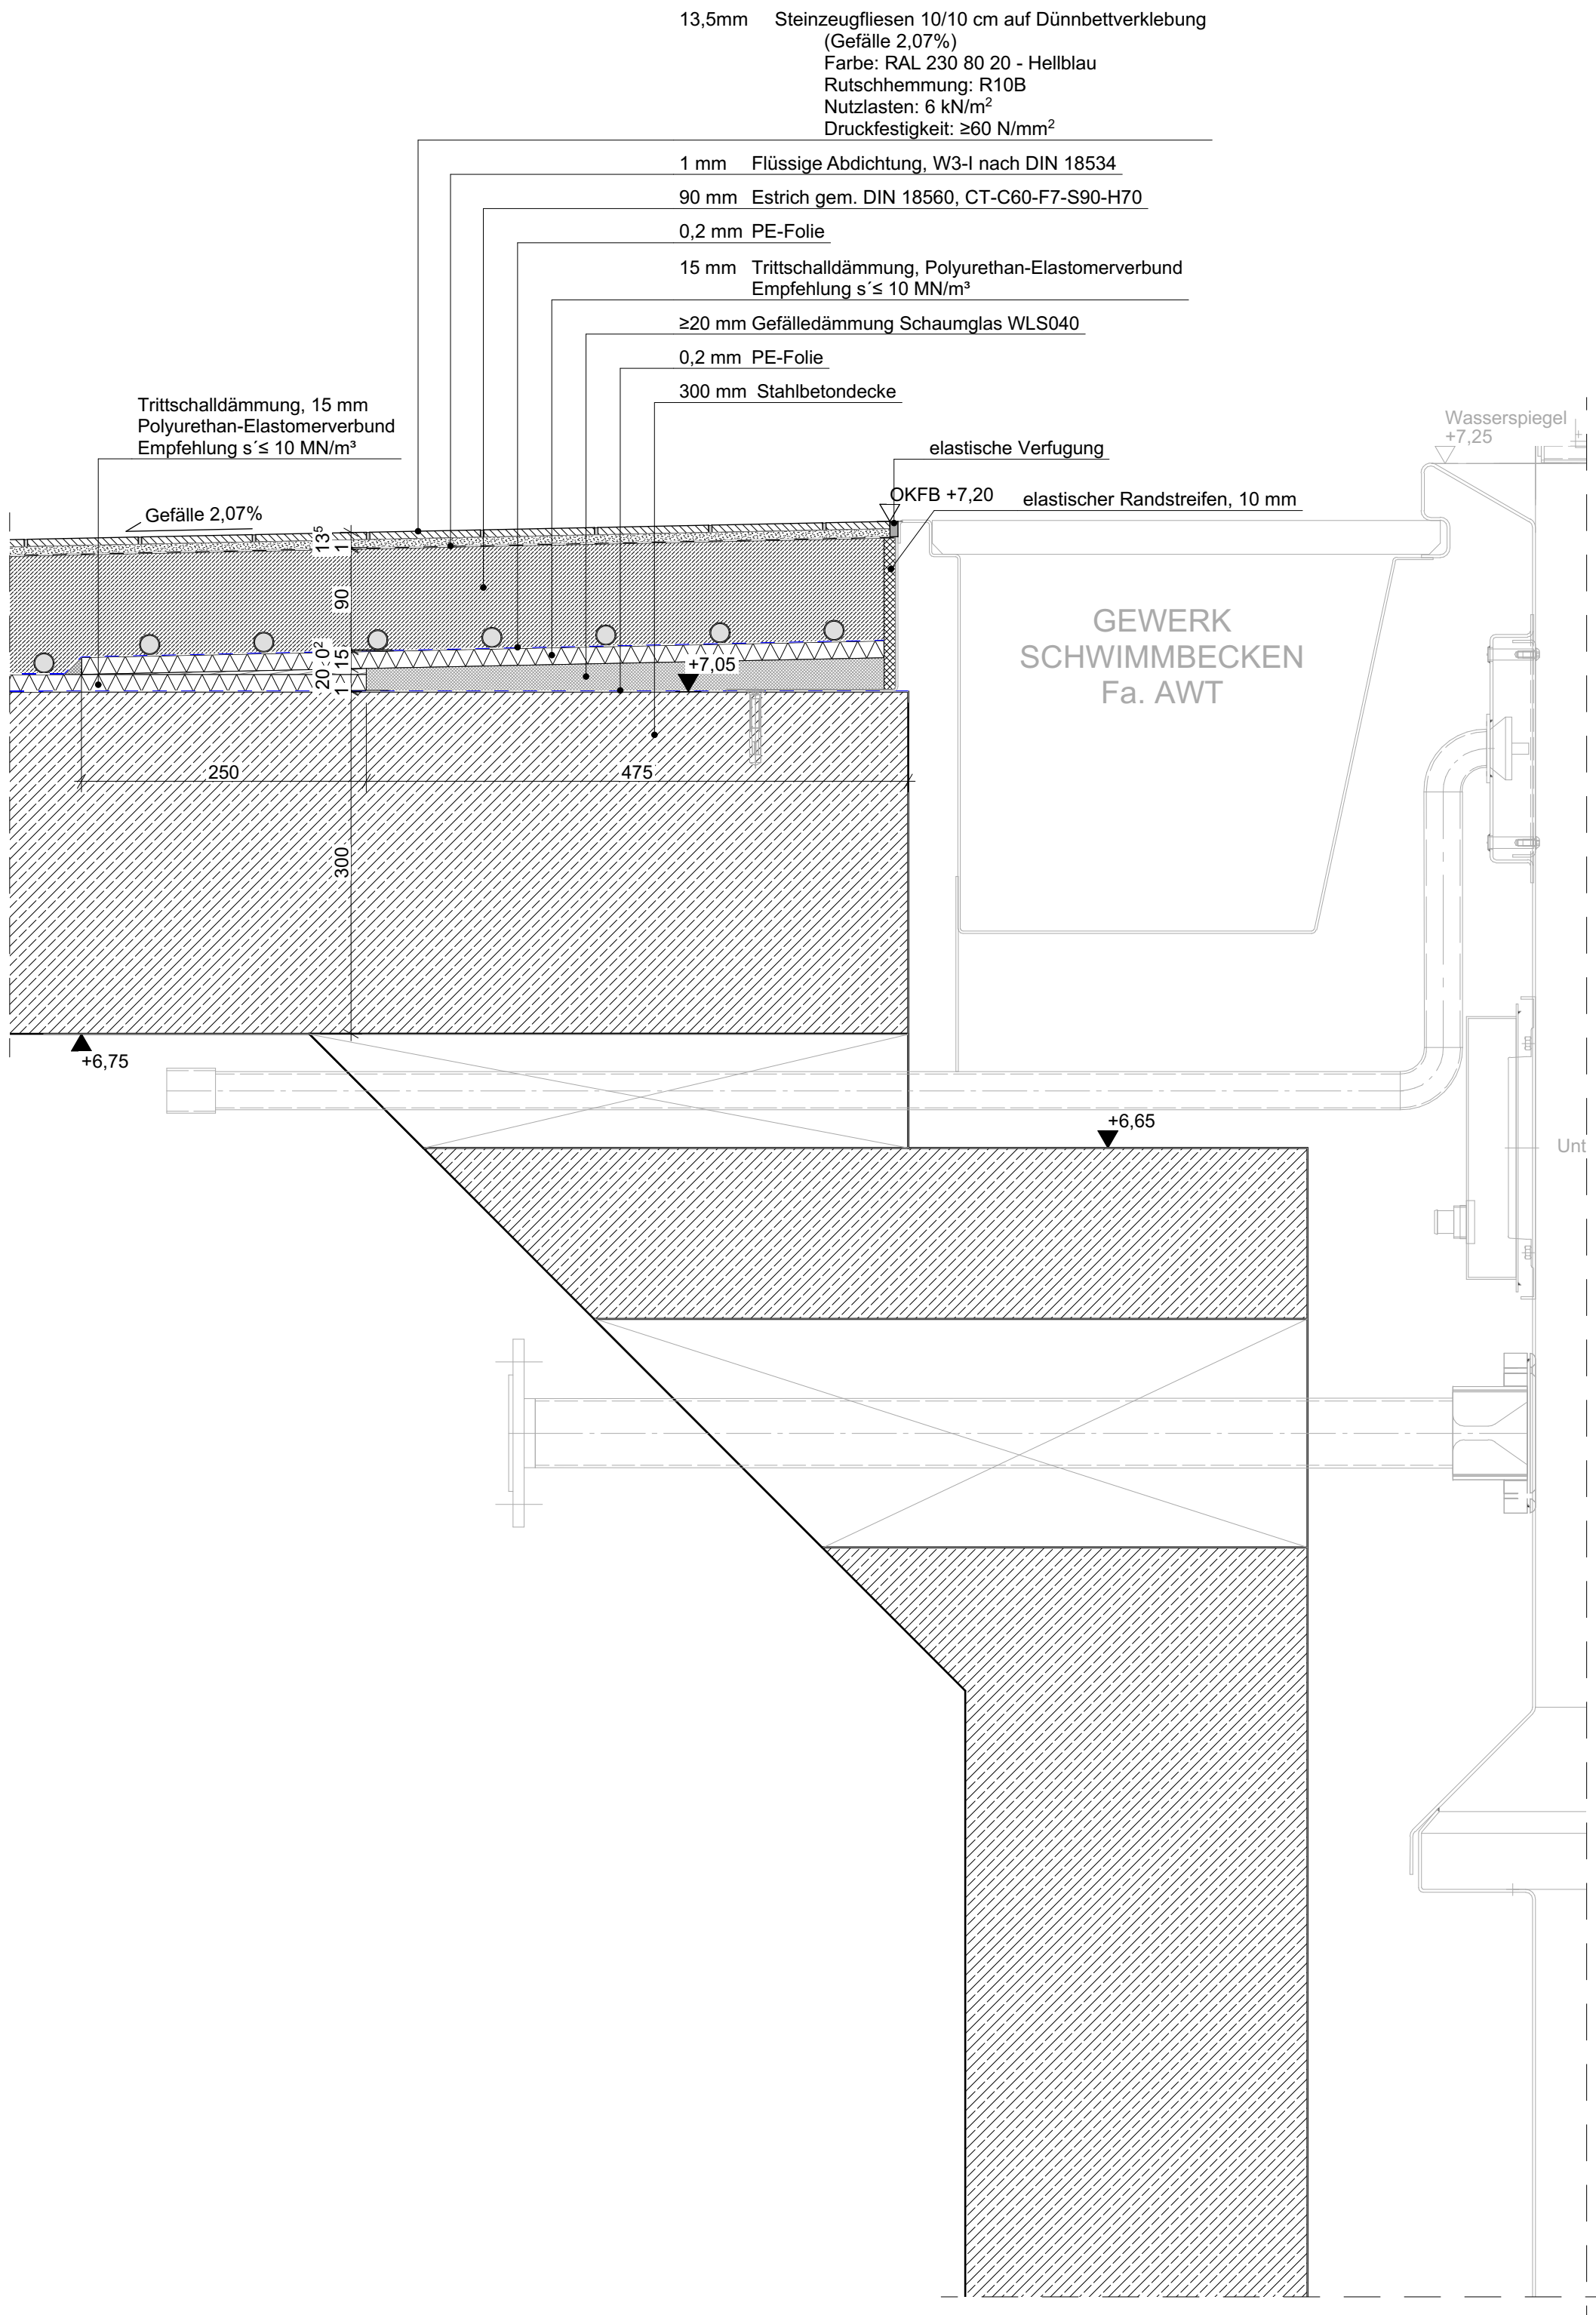


D-5902
BODENDETAIL SCHWIMMHALLE - BECKENRAND

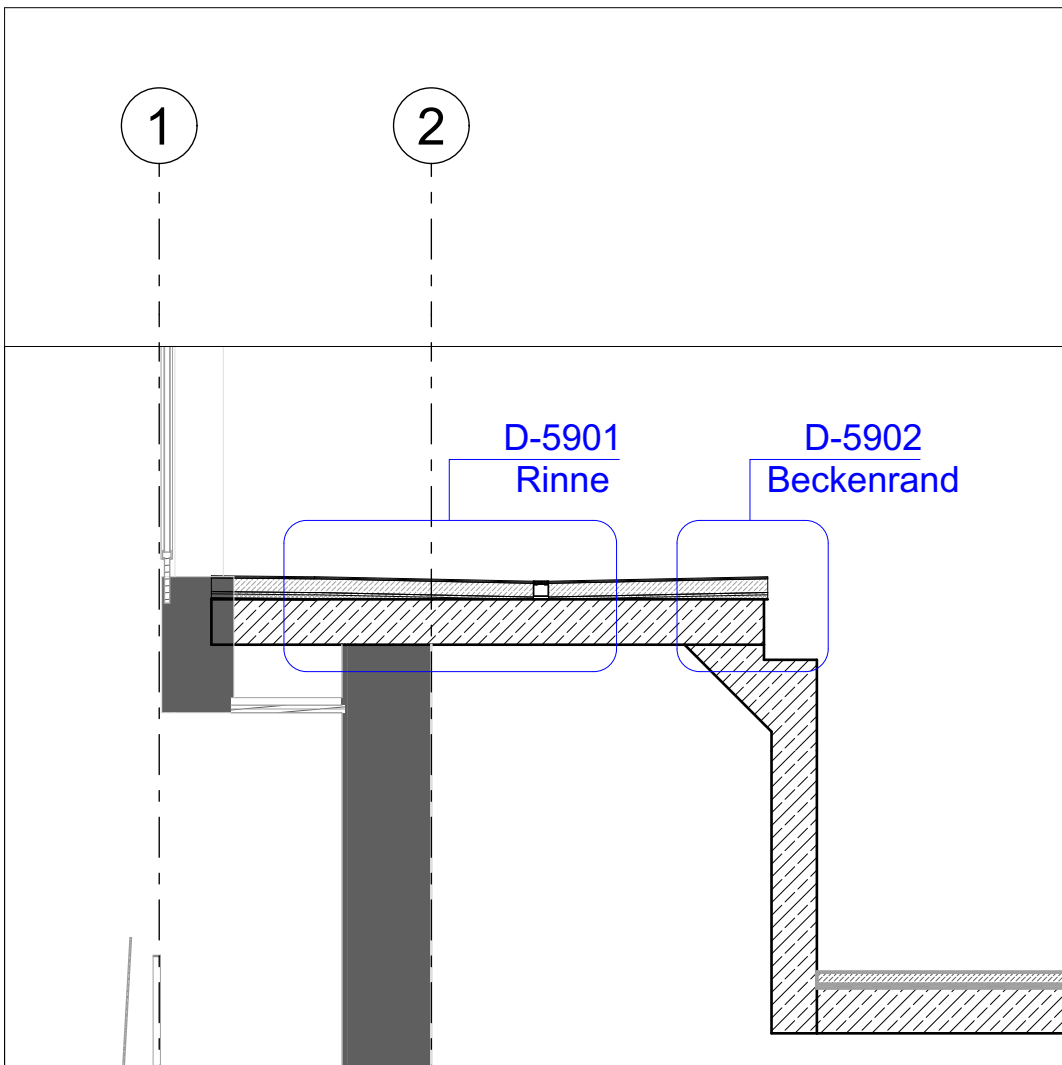

- ALLGEMEINE HINWEISE**
- Sämtliche Maße sind vom Unternehmer vor Ausführung der eigenen Leistungen, eigenverantwortlich vor Ort zu prüfen.
 - Der Ausführende ist verpflichtet, den Auftraggeber auf etwaige Unstimmigkeiten der Ausführungsunterlagen vor Beginn seiner eigenen Leistungen hinzuweisen (VOB, § 3.3).
 - Alle Architekturmaße sind auf 5 mm Genauigkeit gerundet.
 - Alle Werkpläne sind nur in Verbindung mit den gültigen Schal- und Bewehrungsplänen des Tragwerksplaners sowie den Fachplanungen der Fachingenieure gültig und/oder den ergänzenden Angaben.
 - Die Angaben des vorbeugenden Brandschutzes sind gemäß dem Brandschutzkonzept einzuhalten.
 - Die Angaben des Wärmeschutzes sind gemäß dem Bauteilkatalog einzuhalten.
 - Die Angaben Schallschutzes sind gemäß dem Schallschutznachweis einzuhalten.
 - Dehnungsfugen sind nach Angabe Tragwerksplaner auszuführen. Arbeitsfugen werden nur in den Plänen des Tragwerksplaners dargestellt.
 - Die Türhöhe ist als Höhe von OKFB des höher anliegenden Raums bis zur UKRS angegeben.
 - Die Abdichtungen sind gem. Angaben des Abdichtungskonzeptes auszuführen
 - Die Die Angaben zu WU / RC Beton sind gem. Angaben der Tragwerksplanung auszuführen.

OBERFLÄCHEN	MATERIAL	PLANZEICHEN
	Stahlbeton	Abbruch
	Beton Fertigteil FT	
	Magerbeton / Estrich	
	Mauerwerk	
	Trockenbau	
	Fassade	
	Fußbodenaufbau	

ABKÜRZUNGEN			
OK	Oberkante	WD	Wanddurchbruch
UK	Unterkante	WA	Wandaussparung
IK	Innenkante	WS	Wandschlitz
AK	Aussenkante	SH	Schacht
▼ ▲	OK / UK Rohbau	DD	Deckendurchbruch
▽ △	OK / UK Ausbau	DA	Deckenaussparung
▲ △	Höhensprung Rohbau / Ausbau	BD	Bodendurchbruch
		BA	Bodenaussparung
		BS	Bodenschlitz
OKFB	OK Fertigfußboden	KB	Kernbohrung Wand
OKRB	OK Rohboden	KB	Kernbohrung Boden
UKRD	UK Rohdecke	KB	Kernbohrung Decke
UKFD	UK Fertigdecke	KB	Kernbohrung Boden & Decke
UKRS	UK Rohsturz	FD	Fundamentdurchbruch
RBR	OK Rohbrüstung	FA	Fundamentaussparung
FBR	OK Fertigbrüstung	FS	Fundamentschlitz
BRH	Brüstungshöhe ab OKFB		
UZ	Unterzug		
ÜZ	Überzug		
		U	Umfang
		FL	Fläche
		BB	Bodenbelag
		RS	Rauchschutz
		F30/T30	Feuerhemmend
		F90/T90	Feuerbeständig
		DF	Dehnfuge
		RR	Regenrohr
		AS	Ankerschiene
		E	Elektro
		H	Heizung
		L	Lüftung
		S	Sanitär
		K	Klimatechnik
		F	Fördertechnik

INDEX	DATUM	Änderungen-ID	Änderungen-Name
02	04.02.2026	0201	Anpassung Wärmedämmplatten: WLS 040
01	09.12.2025	0101	Planausgabe LV
00	25.04.2025	0001	Erstausgabe

Campus Ost - Berg am Laim, H1

± 0,00 = 530,95m DHHN 2016 = OK FFB EG

CAO_H1_ARC_5_DE_SW_5902_02_F	V=Vorabzug P= Prüfplan F=Freigabe	1:5, 1:50
------------------------------	---	-----------

PLANINHALT

LPH 5 Ausführungsplanung
Bodendetails Schwimmhalle - Boden am Beckenrand