


D-5903

BODENDETAIL SCHWIMMHALLE - ABLAUF

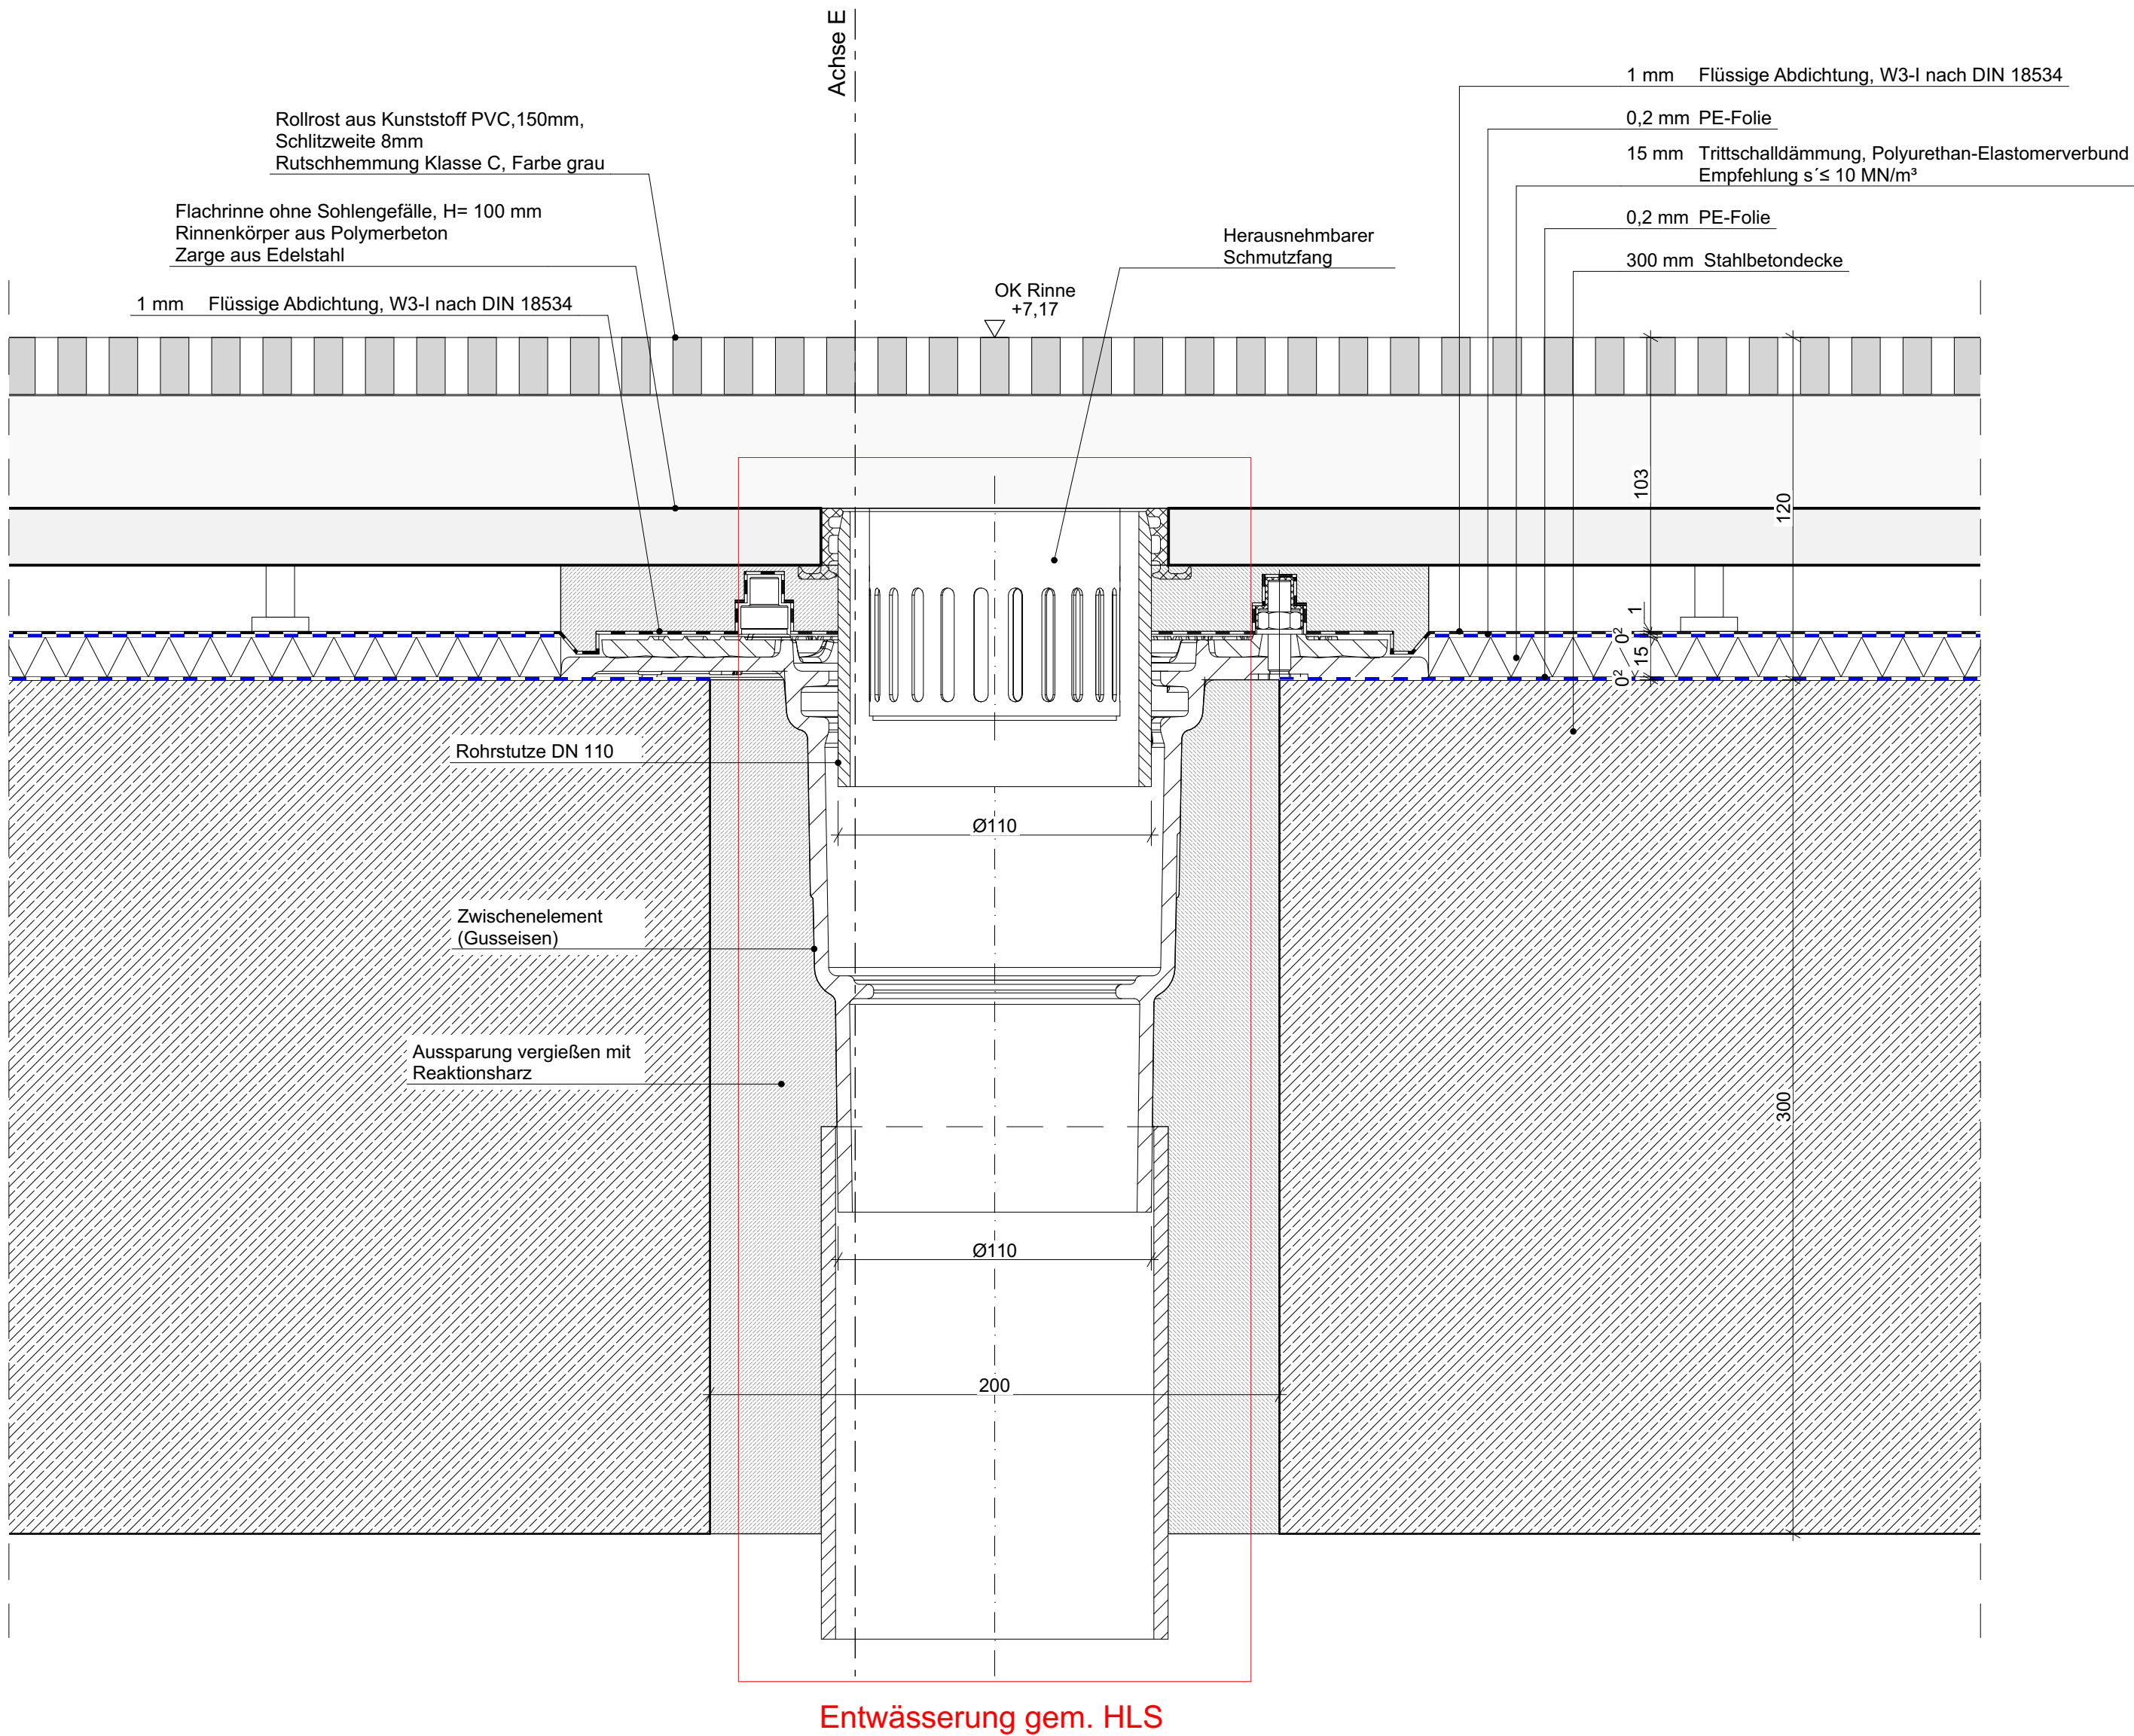

INDEX	DATUM	Änderungen-ID	Änderungen-Name
03	09.12.2025	0301	Planausgabe LV
02	18.11.2025	0201	Änderung Rinne, Rost
01	09.05.2025	0101	Text ergänzt
00	25.04.2025	0001	Erstausgabe

Campus Ost - Berg am Laim, H1

± 0,00 = 530,95m DHHN 2016 = OK FFB EG

CAO_H1_ARC_5_DE_SW_5903_03_F
Bodendetails Schwimmhalle - Ablauf

V=Vorabzug
P= Prüfplan
F=Freigabe

1:2

PLANINHALT

LPH 5 Ausführungsplanung
Bodendetails Schwimmhalle - Ablauf