
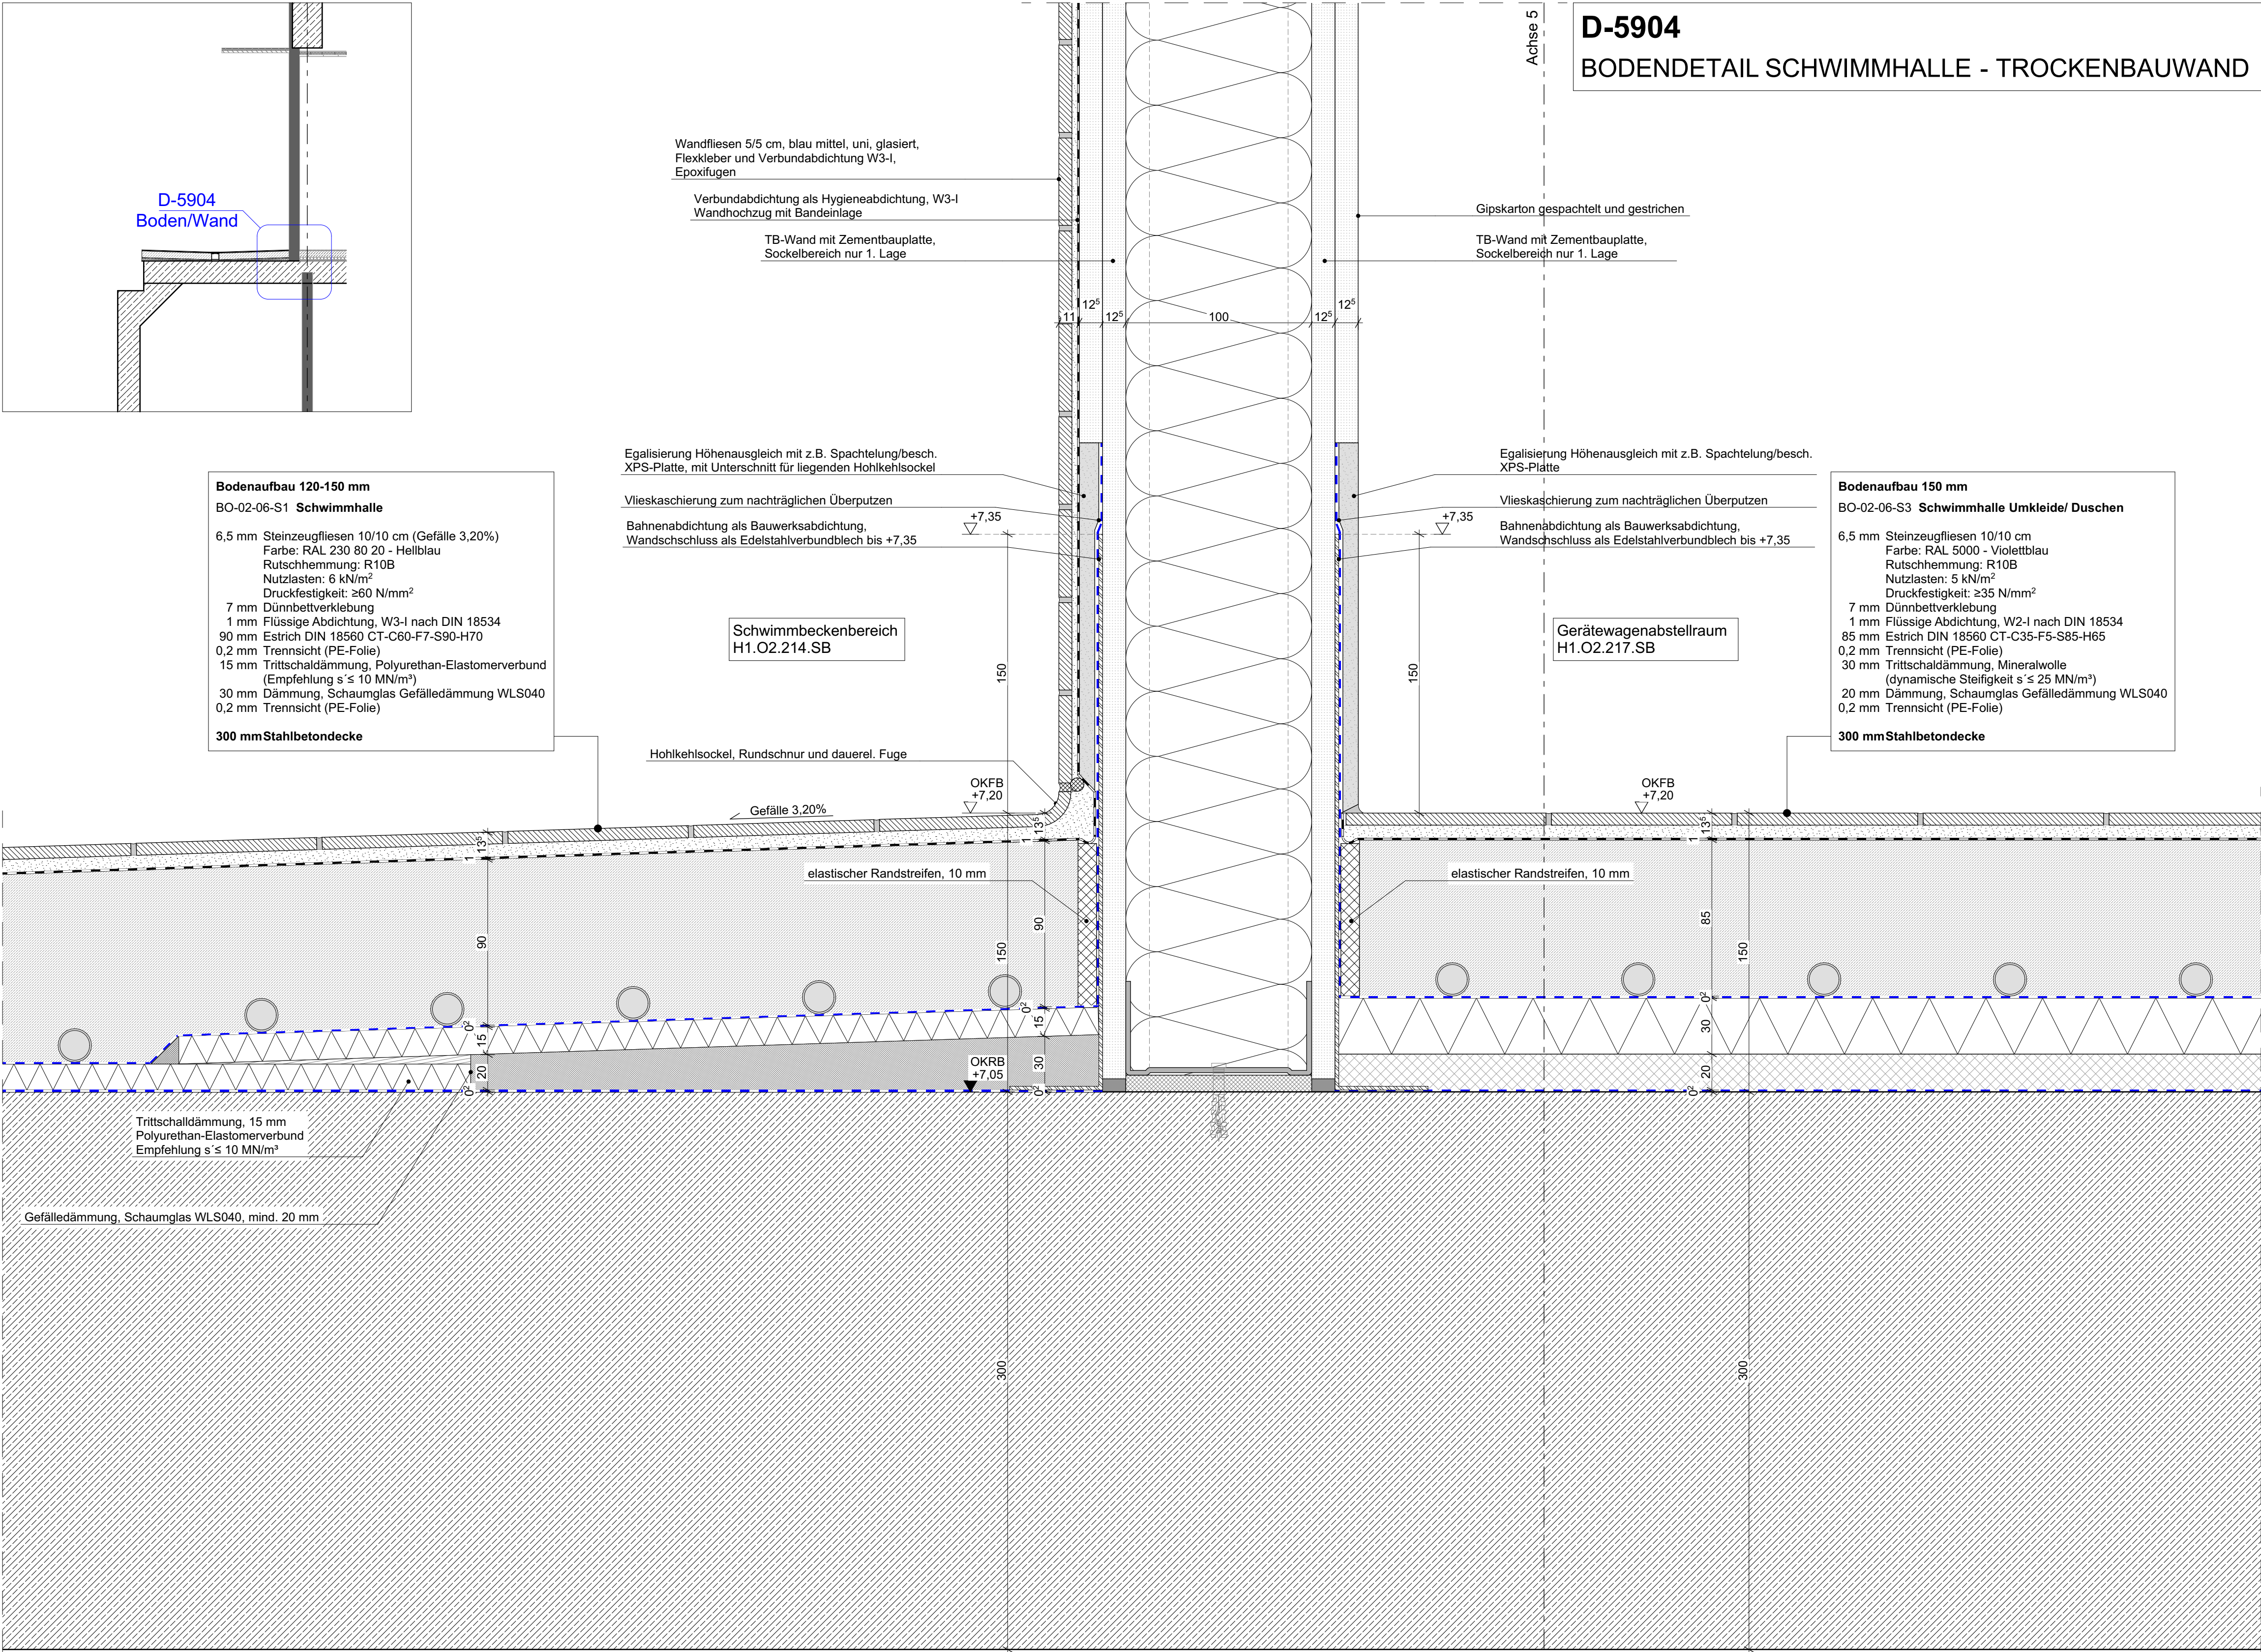


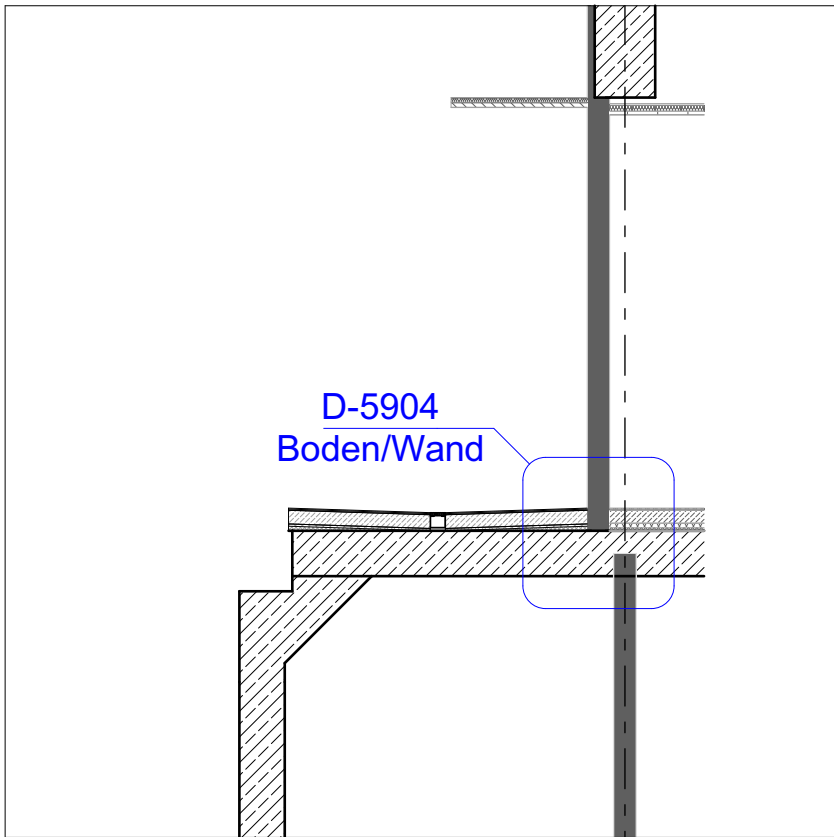

D-5904
SCHWIMMHALLE - BODENDETAIL TROCKENBAUWAND

- ALLGEMEINE HINWEISE**
1. Sämtliche Maße sind vom Unternehmer vor Ausführung der eigenen Leistungen, eigenverantwortlich vor Ort zu prüfen.
 2. Der Ausführende ist verpflichtet, den Auftraggeber auf etwaige Unstimmigkeiten der Ausführungsunterlagen vor Beginn seiner eigenen Leistungen hinzuweisen (VOB, § 3.3).
 3. Alle Architekturmaße sind auf 5 mm Genauigkeit gerundet.
 4. Alle Werkpläne sind nur in Verbindung mit den gültigen Schal- und Bewehrungsplänen des Tragwerksplaners sowie den Fachplanungen der Fachingenieure gültig und/oder den ergänzenden Angaben.
 5. Die Angaben des vorbeugenden Brandschutzes sind gemäß dem Brandschutzkonzept einzuhalten.
 6. Die Angaben des Wärmeschutzes sind gemäß dem Bauteilkatalog einzuhalten.
 7. Die Angaben Schallschutzes sind gemäß dem Schallschutznachweis einzuhalten.
 8. Dehnungsfugen sind nach Angabe Tragwerksplaner auszuführen. Arbeitsfugen werden nur in den Plänen des Tragwerksplaners dargestellt.
 9. Die Türhöhe ist als Höhe von OKFB des höher anliegenden Raums bis zur UKRS angegeben.
 10. Die Abdichtungen sind gem. Angaben des Abdichtungskonzeptes auszuführen
 11. Die Angaben zu WU / RC Beton sind gem. Angaben der Tragwerksplanung auszuführen.

OBERFLÄCHEN	MATERIAL	PLANZEICHEN
	Stahlbeton	Abbruch
	Beton Fertigteil FT	
	Magerbeton / Estrich	
	Mauerwerk	
	Trockenbau	
	Fassade	
	Fußbodenaufbau	

ABKÜRZUNGEN					
OK	Oberkante	WD	Wanddurchbruch	U	Umfang
UK	Unterkante	WA	Wandaussparung	FL	Fläche
IK	Innenkante	WS	Wandschlitz	BB	Bodenbelag
AK	Aussenkante	SH	Schacht		
▼ ▲	OK / UK Rohbau	DD	Deckendurchbruch	RS	Rauchschutz
▽ ▲	OK / UK Ausbau	DA	Deckenaussparung	F30/T30	Feuerhemmend
⌵ ⌶	Höhensprung Rohbau / Ausbau	BD	Bodendurchbruch	F90/T90	Feuerbeständig
		BA	Bodenaussparung	DF	Dehnfuge
OKFB	OK Fertigflusssboden	BS	Bodenschlitz	RR	Regenrohr
OKRB	OK Rohboden	KB	Kerbohrung Wand	AS	Ankerschiene
UKRD	UK Rohdecke	KB	Kerbohrung Boden		
UKFD	UK Fertigdecke	KB	Kerbohrung Decke		
		KB	Kerbohrung Boden & Decke		
UKRS	UK Rohsturz	FD	Fundamentdurchbruch	E	Elektro
RBR	OK Rohbrüstung	FA	Fundamenteaussparung	H	Heizung
FBR	OK Fertigbrüstung	FS	Fundamentschlitz	L	Lüftung
BRH	Brüstungshöhe ab OKFB			S	Sanitär
UZ	Unterzug			K	Klimatechnik
ÜZ	Überzug			F	Fördertechnik

INDEX	DATUM	Änderungen-ID	Änderungen-Name
03	04.02.2026	0301	Anpassung Wärmedämmplatten: WLS 040
02	09.12.2025	0201	Planausgabe LV
01	11.07.2025	0101	Sitzbanke: Fliesenformat korrigiert
00	25.04.2025	0001	Erstausgabe

Campus Ost - Berg am Laim, H1

± 0,00 = 530,95m DHHN 2016 = OK FFB EG

CAO_H1_ARC_5_DE_SW_5904_03_F	V=Vorabzug P= Prüfplan F=Freigabe	1:2, 1:50
Bodendetails Schwimmhalle - Trockenbauwand		

PLANINHALT

LPH 5 Ausführungsplanung
Bodendetails Schwimmhalle - Trockenbauwand