


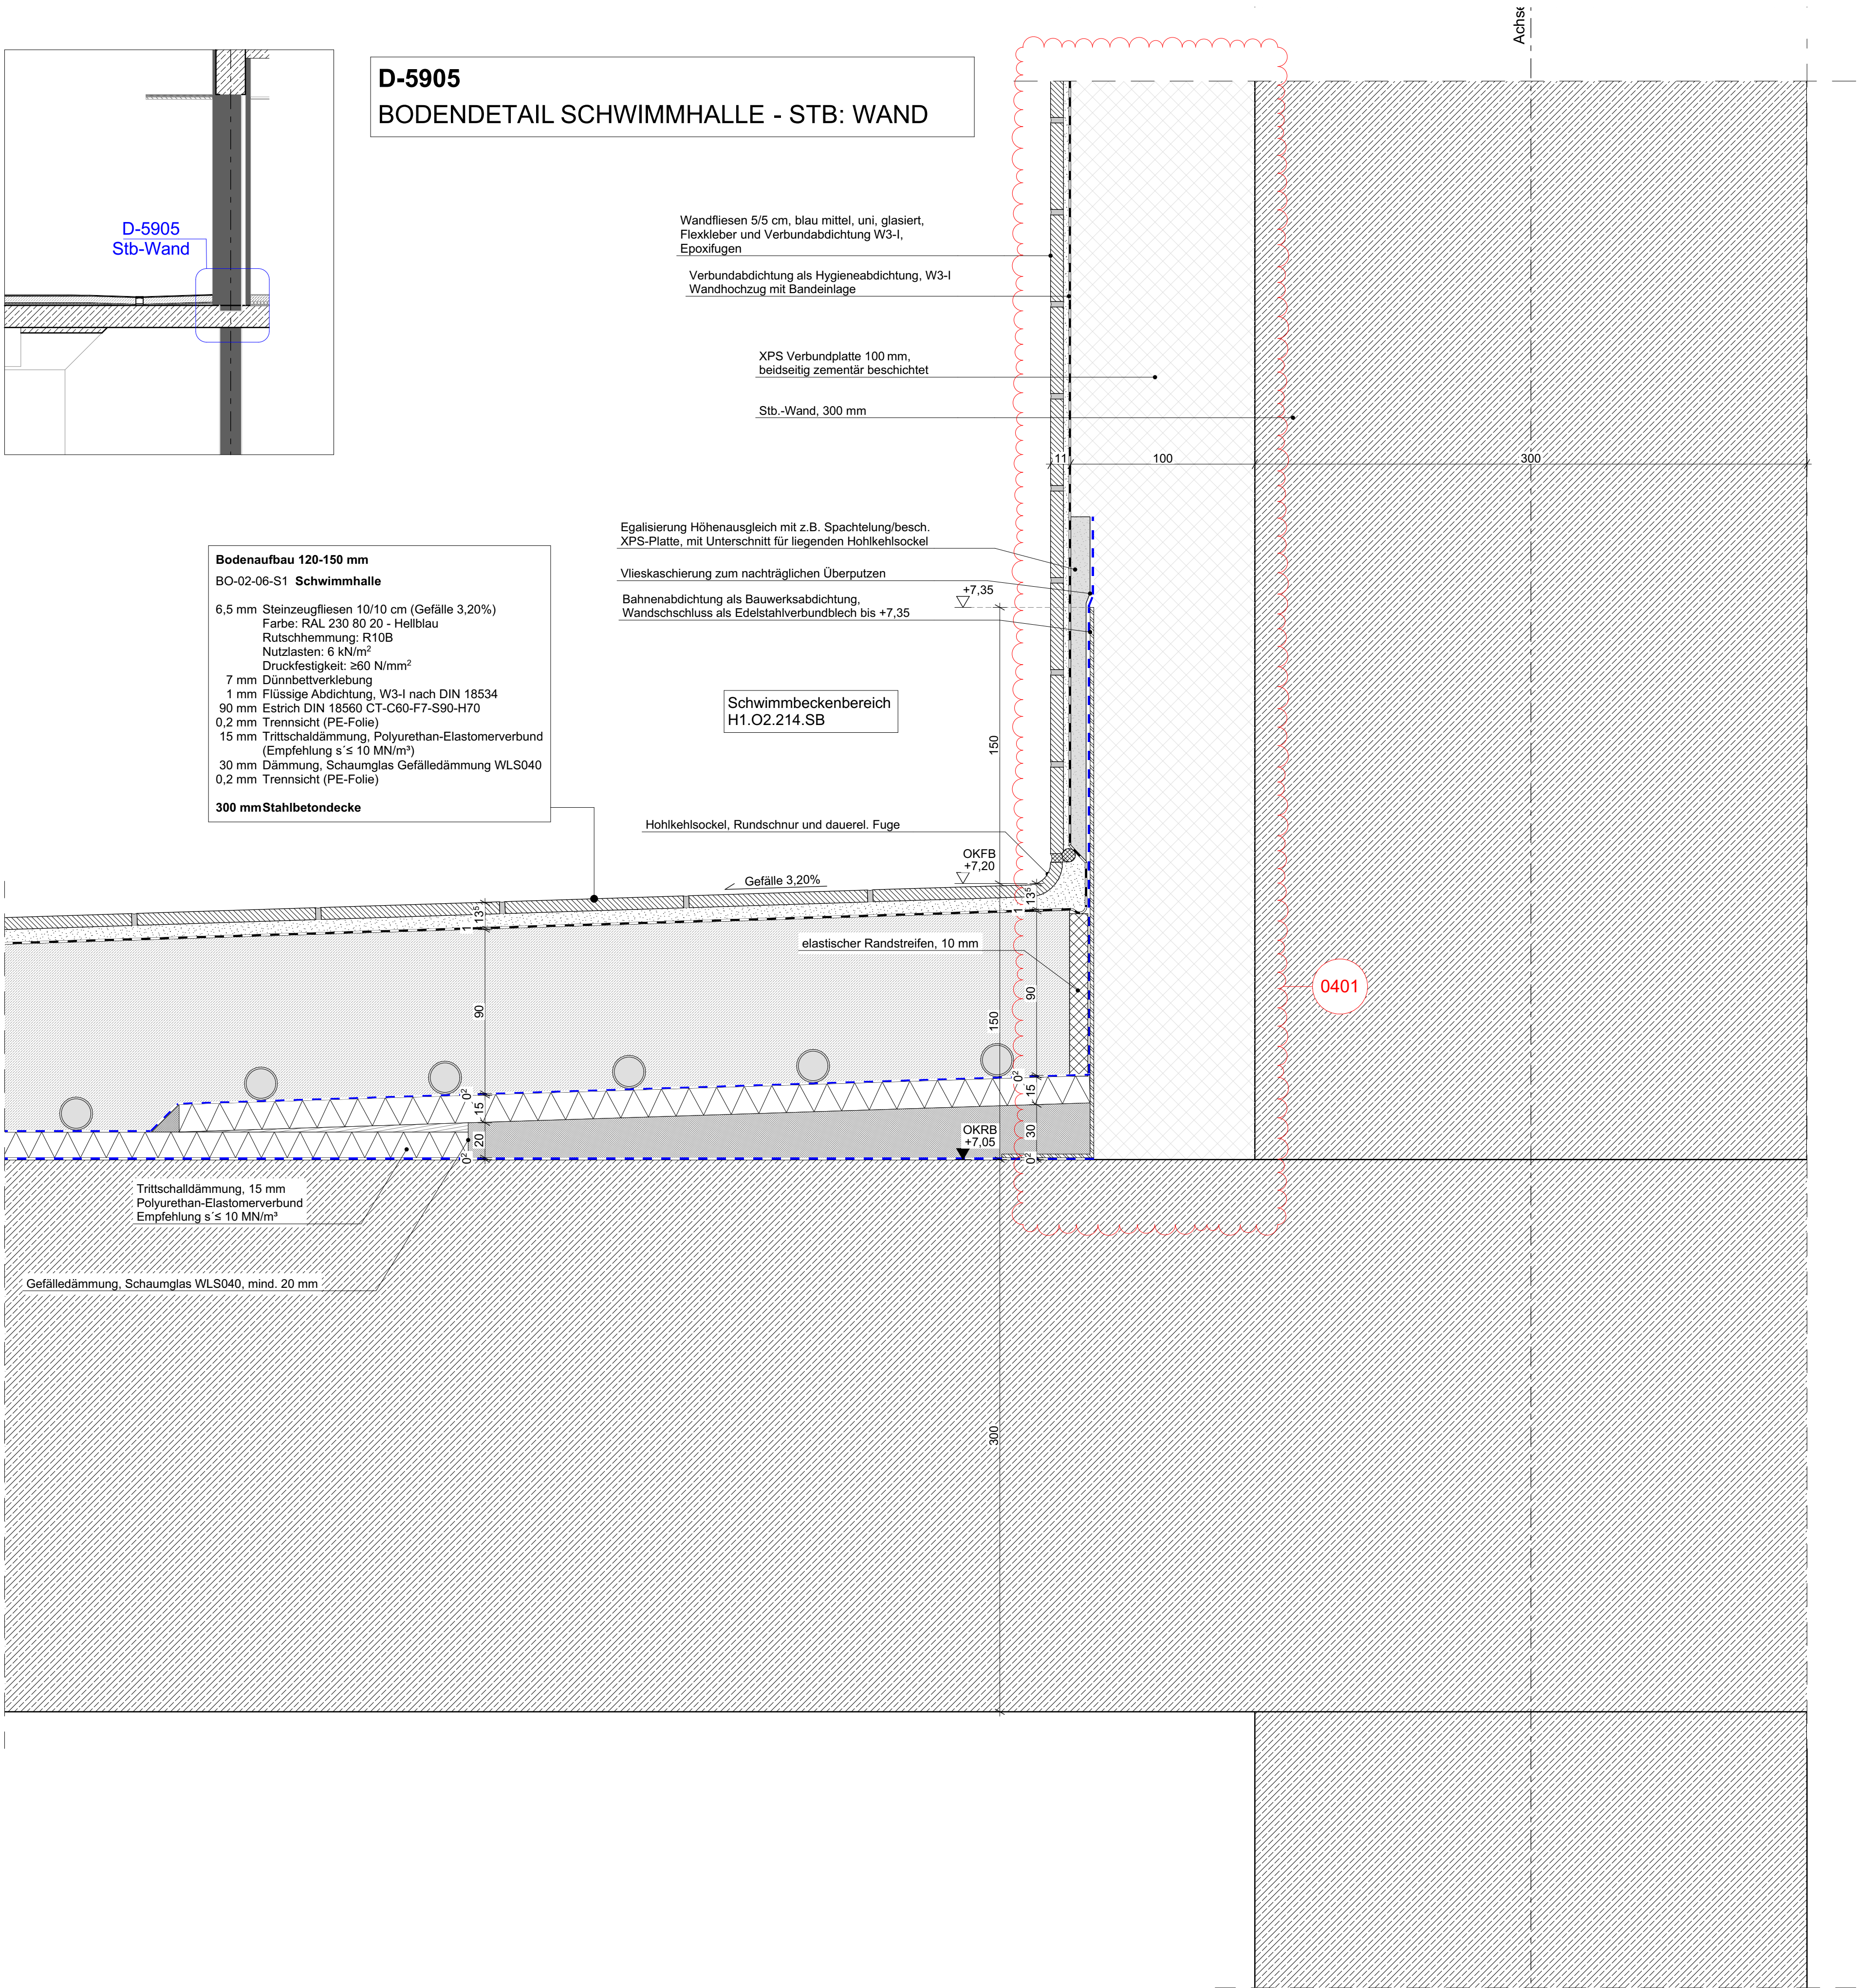

- ALLGEMEINE HINWEISE**
- Sämtliche Maße sind vom Unternehmer vor Ausführung der eigenen Leistungen, eigenverantwortlich vor Ort zu prüfen.
 - Der Ausführende ist verpflichtet, den Auftraggeber auf etwaige Unstimmigkeiten der Ausführungsunterlagen vor Beginn seiner eigenen Leistungen hinzuweisen (VOB, § 3.3).
 - Alle Architekturmaße sind auf 5 mm Genauigkeit gerundet.
 - Alle Werkpläne sind nur in Verbindung mit den gültigen Schal- und Bewehrungsplänen des Tragwerksplaners sowie den Fachplanungen der Fachingenieure gültig und/oder den ergänzenden Angaben.
 - Die Angaben des vorbeugenden Brandschutzes sind gemäß dem Brandschutzkonzept einzuhalten.
 - Die Angaben des Wärmeschutzes sind gemäß dem Bauteilkatalog einzuhalten.
 - Die Angaben Schallschutzes sind gemäß dem Schallschutznachweis einzuhalten.
 - Dehnungsfugen sind nach Angabe Tragwerksplaner auszuführen. Arbeitsfugen werden nur in den Plänen des Tragwerksplaners dargestellt.
 - Die Türhöhe ist als Höhe von OKFB des höher anliegenden Raums bis zur UKRS angegeben.
 - Die Abdichtungen sind gem. Angaben des Abdichtungskonzeptes auszuführen
 - Die Angaben zu WU / RC Beton sind gem. Angaben der Tragwerksplanung auszuführen.

OBERFLÄCHEN

MATERIAL

- Stahlbeton
- Beton Fertigteil FT
- Magerbeton / Estrich
- Mauerwerk
- Trockenbau
- Fassade
- Fußbodenaufbau

PLANZEICHEN

Abbruch

ABKÜRZUNGEN

OK	Oberkante	WD	Wanddurchbruch	U	Umfang
UK	Unterkante	WA	Wandaussparung	FL	Fläche
IK	Innenkante	WS	Wandschlitz	BB	Bodenbelag
AK	Aussenkante	SH	Schacht		
▼ ▲	OK / UK Rohbau	DD	Deckendurchbruch	RS	Rauchschutz
▽ ▽	OK / UK Ausbau	DA	Deckenaussparung	F30/T30	Feuerhemmend
⌵ ⌶	Höhensprung Rohbau / Ausbau	BD	Bodendurchbruch	F90/T90	Feuerbeständig
OKFB ▽	OK Fertigflusssboden	BA	Bodenaussparung	DF	Dehnfuge
OKRB ▼	OK Rohboden	BS	Bodenschlitz	RR	Regenrohr
UKRD ▲	UK Rohdecke	KB	Kerbohrung Wand	AS	Ankerschiene
UKFD ▽	UK Fertigdecke	KB	Kerbohrung Boden		
		KB	Kerbohrung Decke		
		KB	Kerbohrung Boden & Decke		
UKRS	UK Rohsturz	FD	Fundamentdurchbruch	E	Elektro
RBR	OK Rohbrüstung	FA	Fundamentaussparung	H	Heizung
FBR	OK Fertigbrüstung	FS	Fundamentschlitz	L	Lüftung
BRH	Brüstungshöhe ab OKFB			S	Sanitär
UZ	Unterzug			K	Klimatechnik
ÜZ	Überzug			F	Fördertechnik

INDEX	DATUM	Änderungen-ID	Änderungen-Name
04	26.02.2026	0401	Änderung gem. Lese-LV
03	04.02.2026	0301	Anpassung Wärmedämmplatten: WLS 040
02	09.12.2025	0201	Planausgabe LV
01	11.07.2025	0101	Sitzbänke: Fliesenformat korrigiert
00	25.04.2025	0001	Erstausgabe

Campus Ost - Berg am Laim, H1

± 0,00 = 530,95m DHHN 2016 = OK FFB EG

CAO_H1_ARC_5_DE_SW_5905_04_F

Bodendetails Schwimmhalle - Stb.-Wand

V=Vorabzug
P=Prüfplan
F=Freigabe

1:2, 1:50

PLANINHALT

LPH 5 Ausführungsplanung
Bodendetails Schwimmhalle - Stb.-Wand