
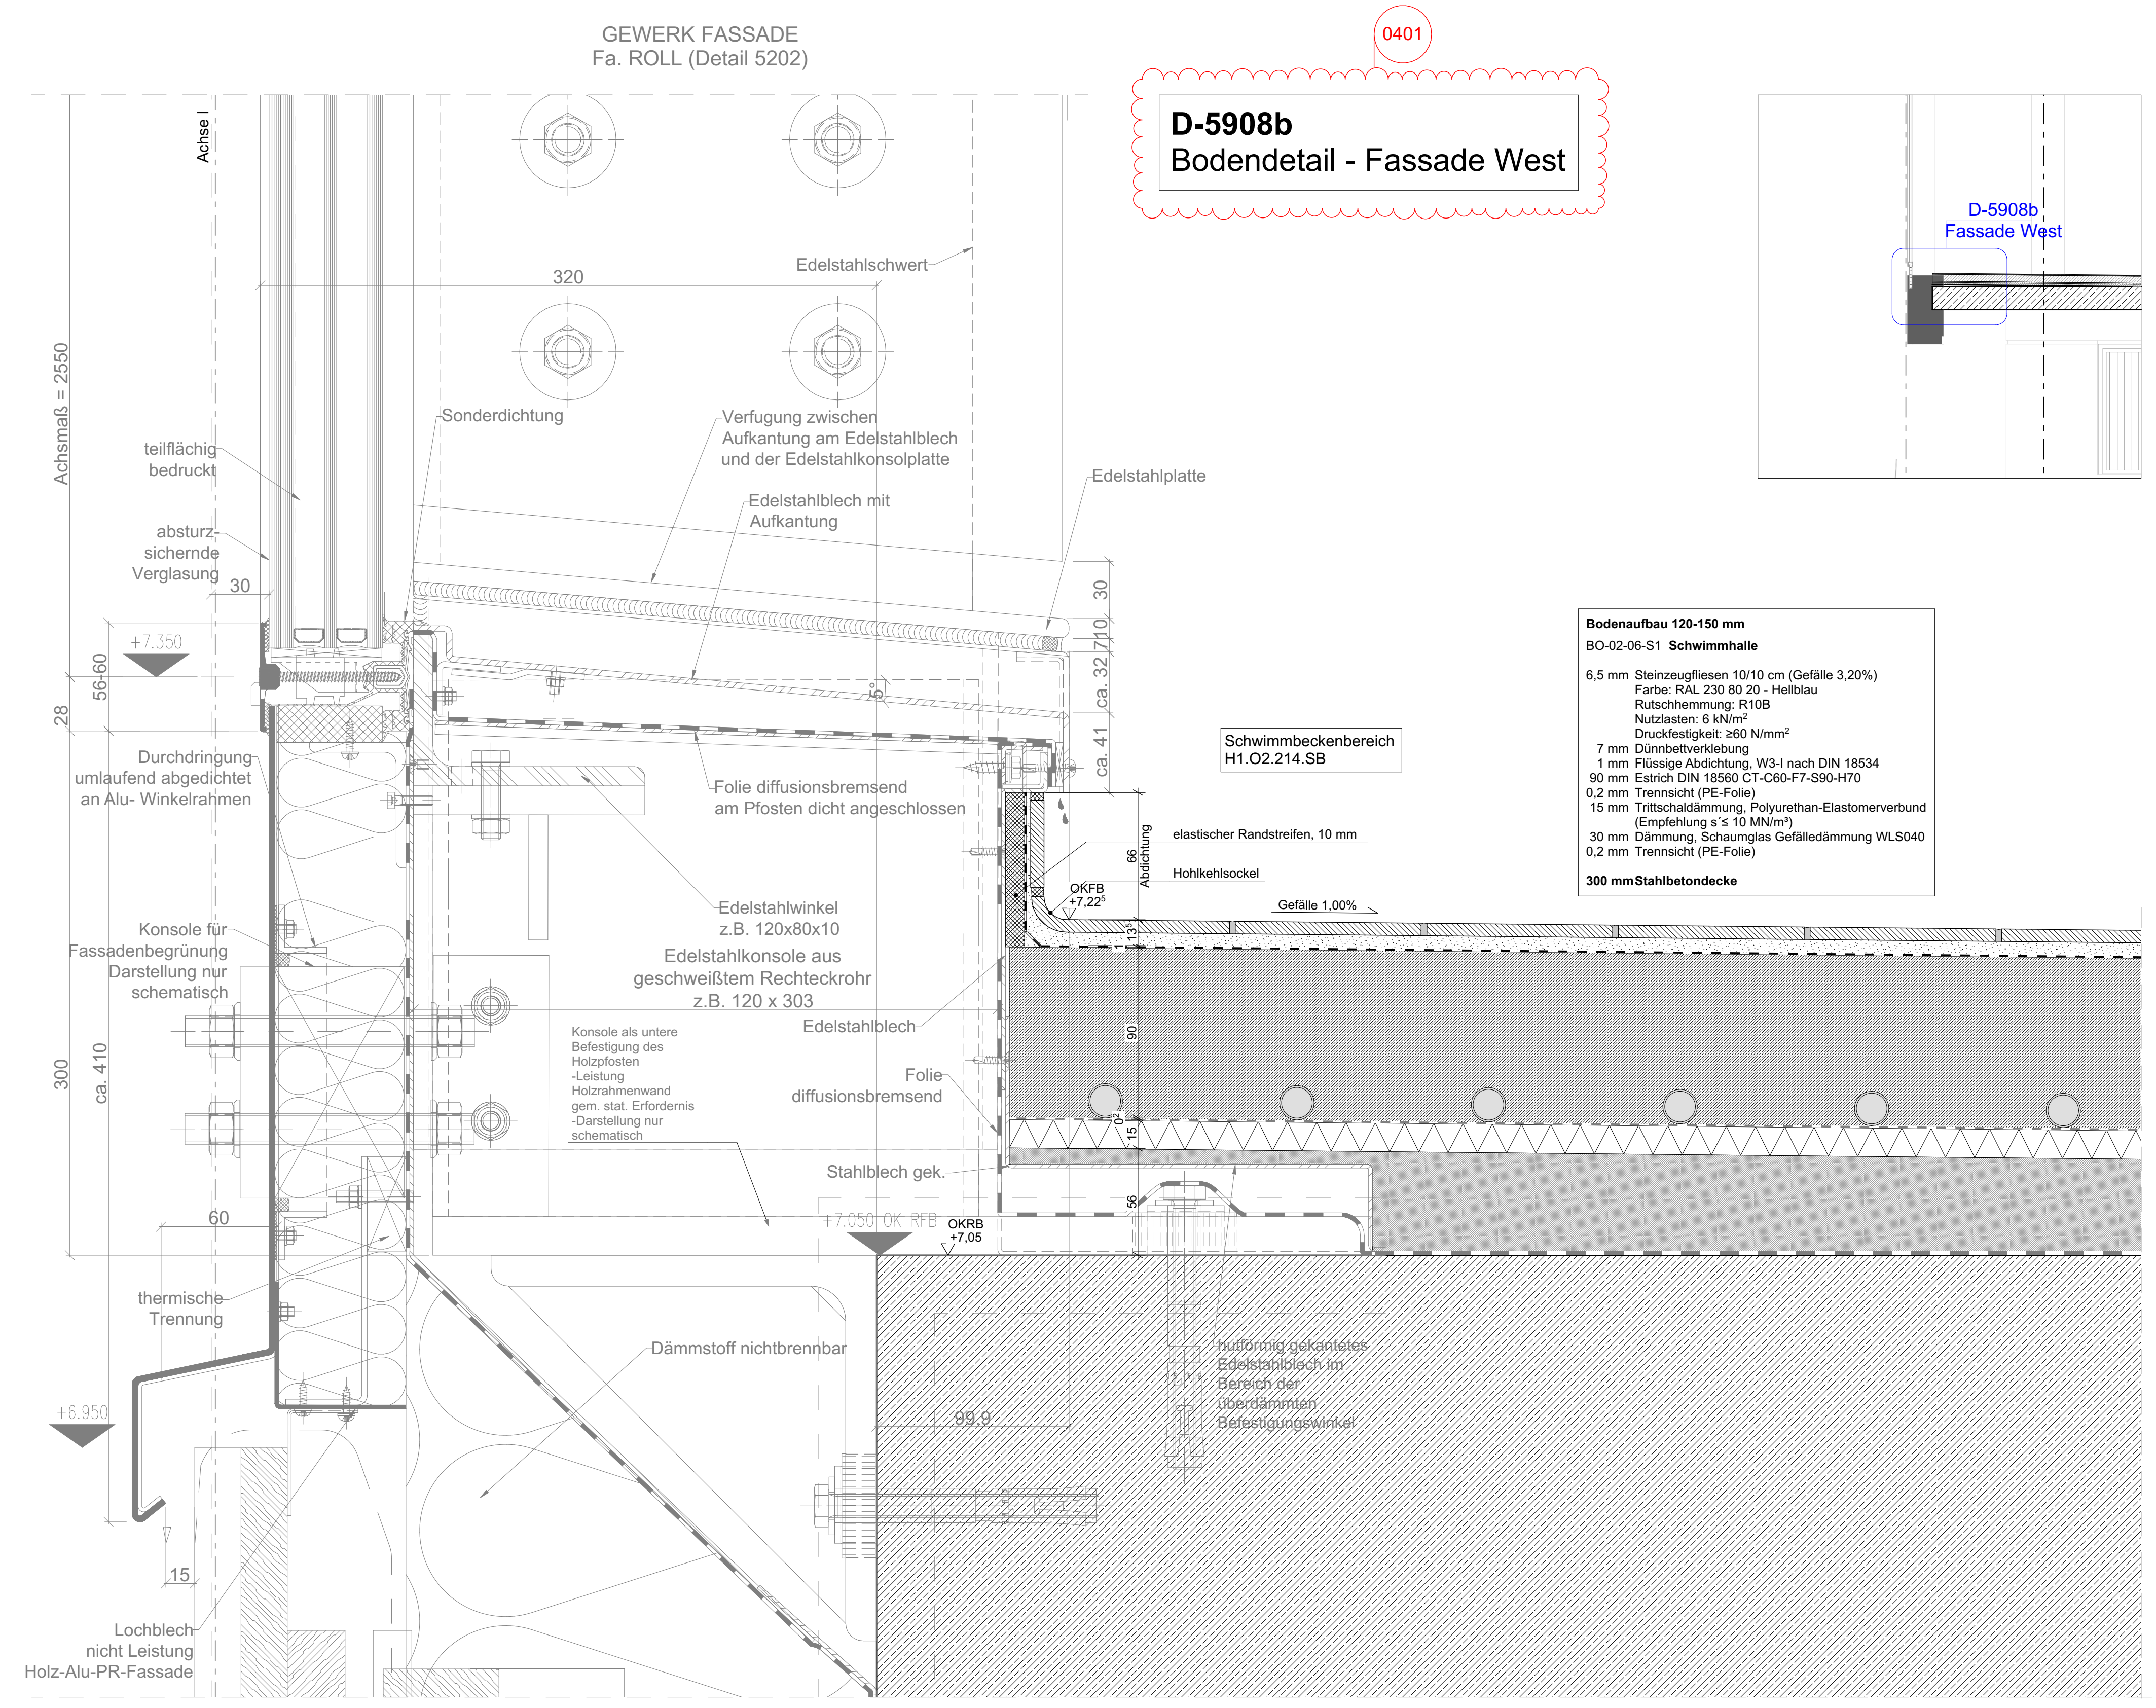


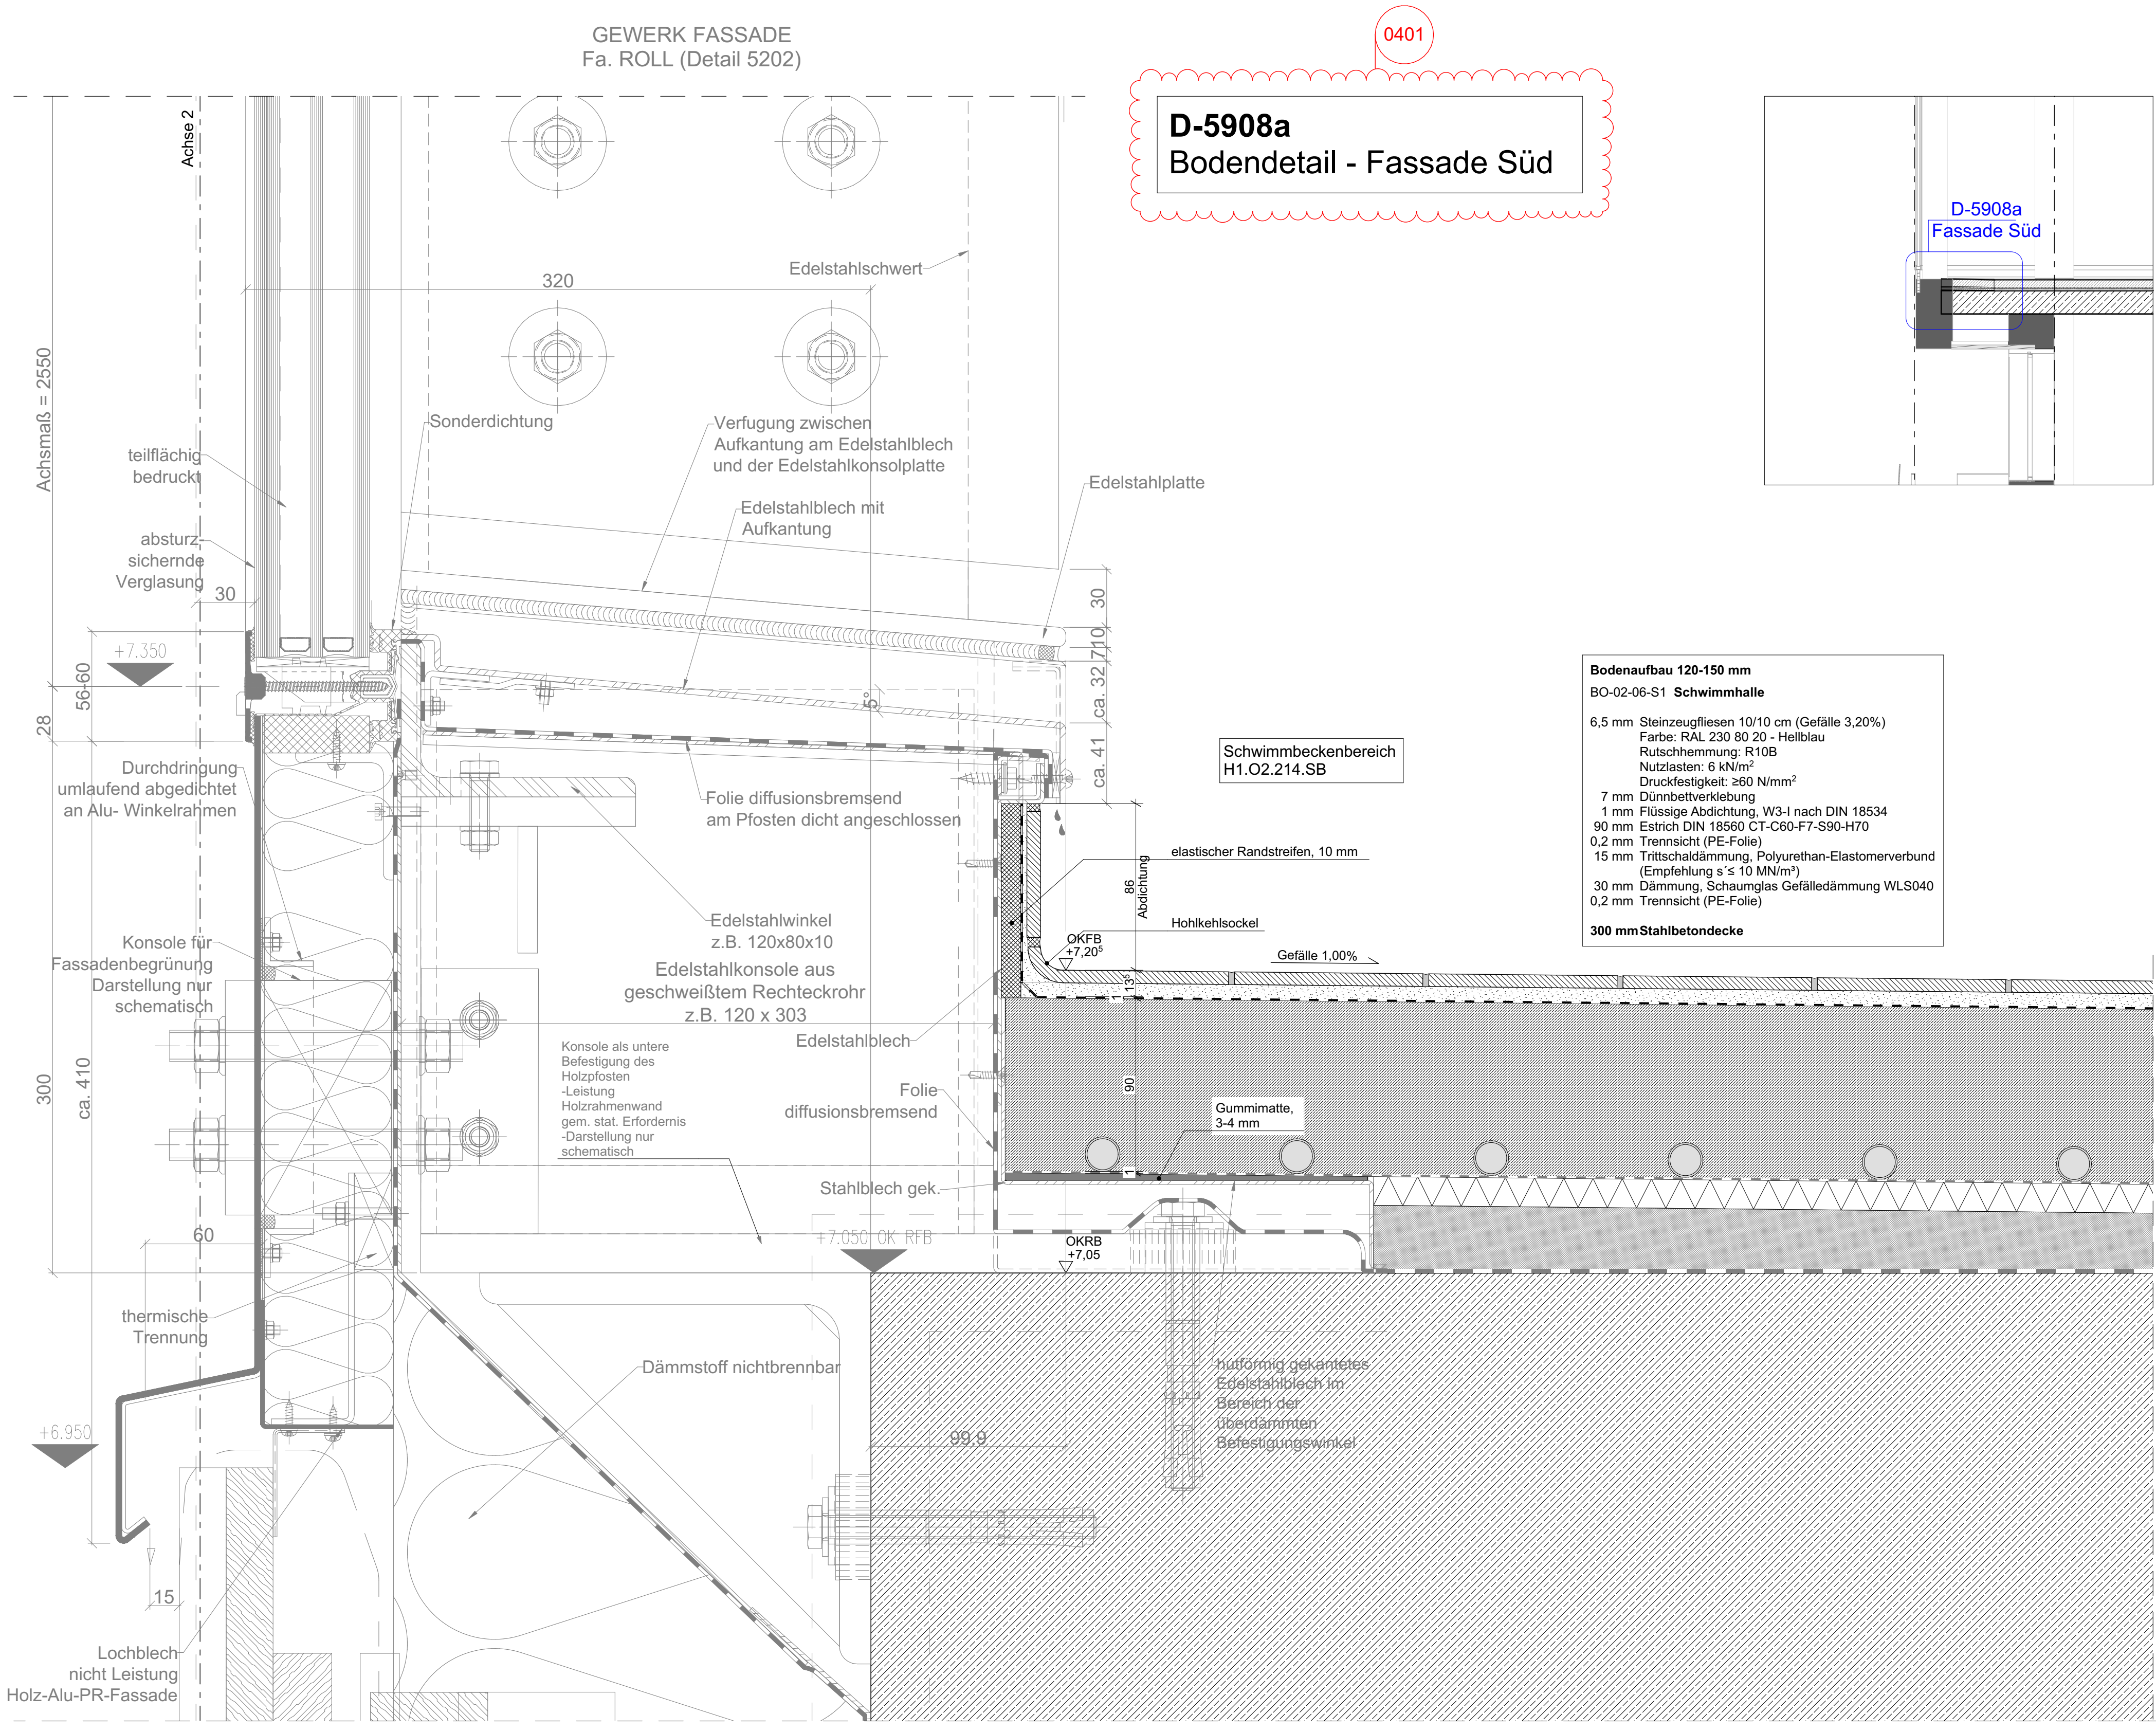

ALLGEMEINE HINWEISE

- Sämtliche Maße sind vom Unternehmer vor Ausführung der eigenen Leistungen, eigenverantwortlich vor Ort zu prüfen.
- Der Ausführende ist verpflichtet, den Auftraggeber auf etwaige Unstimmigkeiten der Ausführungsunterlagen vor Beginn seiner eigenen Leistungen hinzuweisen (VOB, § 3.3).
- Alle Architekturmaße sind auf 5 mm Genauigkeit gerundet.
- Alle Werkpläne sind nur in Verbindung mit den gültigen Schal- und Bewehrungsplänen des Tragwerksplaners sowie den Fachplanungen der Fachingenieure gültig und/oder den ergänzenden Angaben.
- Die Angaben des vorbereitenden Brandschutzes sind gemäß dem Brandschutzkonzept einzuhalten.
- Die Angaben des Wärmeschutzes sind gemäß dem Bauteilkatalog einzuhalten.
- Die Angaben Schallschutzes sind gemäß dem Schallschutznachweis einzuhalten.
- Dehnungsfugen sind nach Angabe Tragwerksplaner auszuführen. Arbeitsfugen werden nur in den Plänen des Tragwerksplaners dargestellt.
- Die Türhöhe ist als Höhe von OKFB des höher anliegenden Raums bis zur UKRS angegeben.
- Die Abdeckungen sind gem. Angaben des Abdeckungskonzeptes auszuführen.
- Die Angaben zu WU / RC Beton sind gem. Angaben der Tragwerksplanung auszuführen.

OBERFLÄCHEN

MATERIAL	PLANZEICHEN
Stahlbeton	Abbruch
Beton Fertigteil FT	
Magerbeton / Estrich	
Mauerwerk	
Trockenbau	
Fassade	
Fußbodenaufbau	

ABKÜRZUNGEN

OK	Oberkante	WD	Wanddurchbruch	U	Umfang
UK	Unterkante	WA	Wandaussparung	FL	Fläche
IK	Innenkante	WS	Wandschlit	BB	Bodenbelag
AK	Außenkante	SH	Schacht	RS	Rauchschutz
▼ ▲	OK / UK Rohbau	DD	Deckendurchbruch	F30/T30	Feuerhemmend
▽ ▽	OK / UK Ausbau	DA	Deckenaussparung	F90/T90	Feuerbeständig
△ ▽	Höhen sprung	BD	Bodendurchbruch	DF	Dehnfuge
⌂	Rohbau / Ausbau	BA	Bodenaussparung	RR	Regenrohr
OKFB	OK Fertigfußboden	BS	Bodenschlit	AS	Ankerschiene
OKRB	OK Rohboden	KB	Kernbohrung Wand		
UKRD	UK Rohdecke	KB	Kernbohrung Boden	E	Elektro
UKFD	UK Fertigdecke	KB	Kernbohrung Decke	H	Heizung
		KB	Kernbohrung Boden & Decke	L	Luftung
UKRS	UK Rohsturz	FD	Fundamentdurchbruch	S	Sanitär
RBR	OK Rohbrüstung	FA	Fundamentausparung	K	Klimatechnik
FBR	OK Fertigbrüstung	FS	Fundamentschlit	F	Fördertechnik
BRH	Brüstungshöhe ab OKFB				
UZ	Unterzug				
UZ	Überzug				

INDEX	DATUM	Änderungen-ID	Änderungen-Namen
04	26.02.2026	0401	Test Fassade komplett
03	04.02.2026	0301	Anpassung Wärmedämmplatten: WLS 040
02	09.12.2025	0201	Planungsbild LV
01	06.05.2025	0101	Fassadendetail nach Angaben Fa. Roll angepasst

Campus Ost - Berg am Laim, H1

± 0,00 = 530,95m DHNN 2016 = OK FFB EG

CAO_H1_ARC_5_DE_SW_5908_04_F	Va-Vorabzug Pa-Prüfplan Fu-Fußgänger	1:2, 1:50
Bodendetails Schwimmhalle - Fassaden		

PLANINHALT	LPH 5 Ausführungsplanung Bodendetails Schwimmhalle - Fassaden
------------	--