


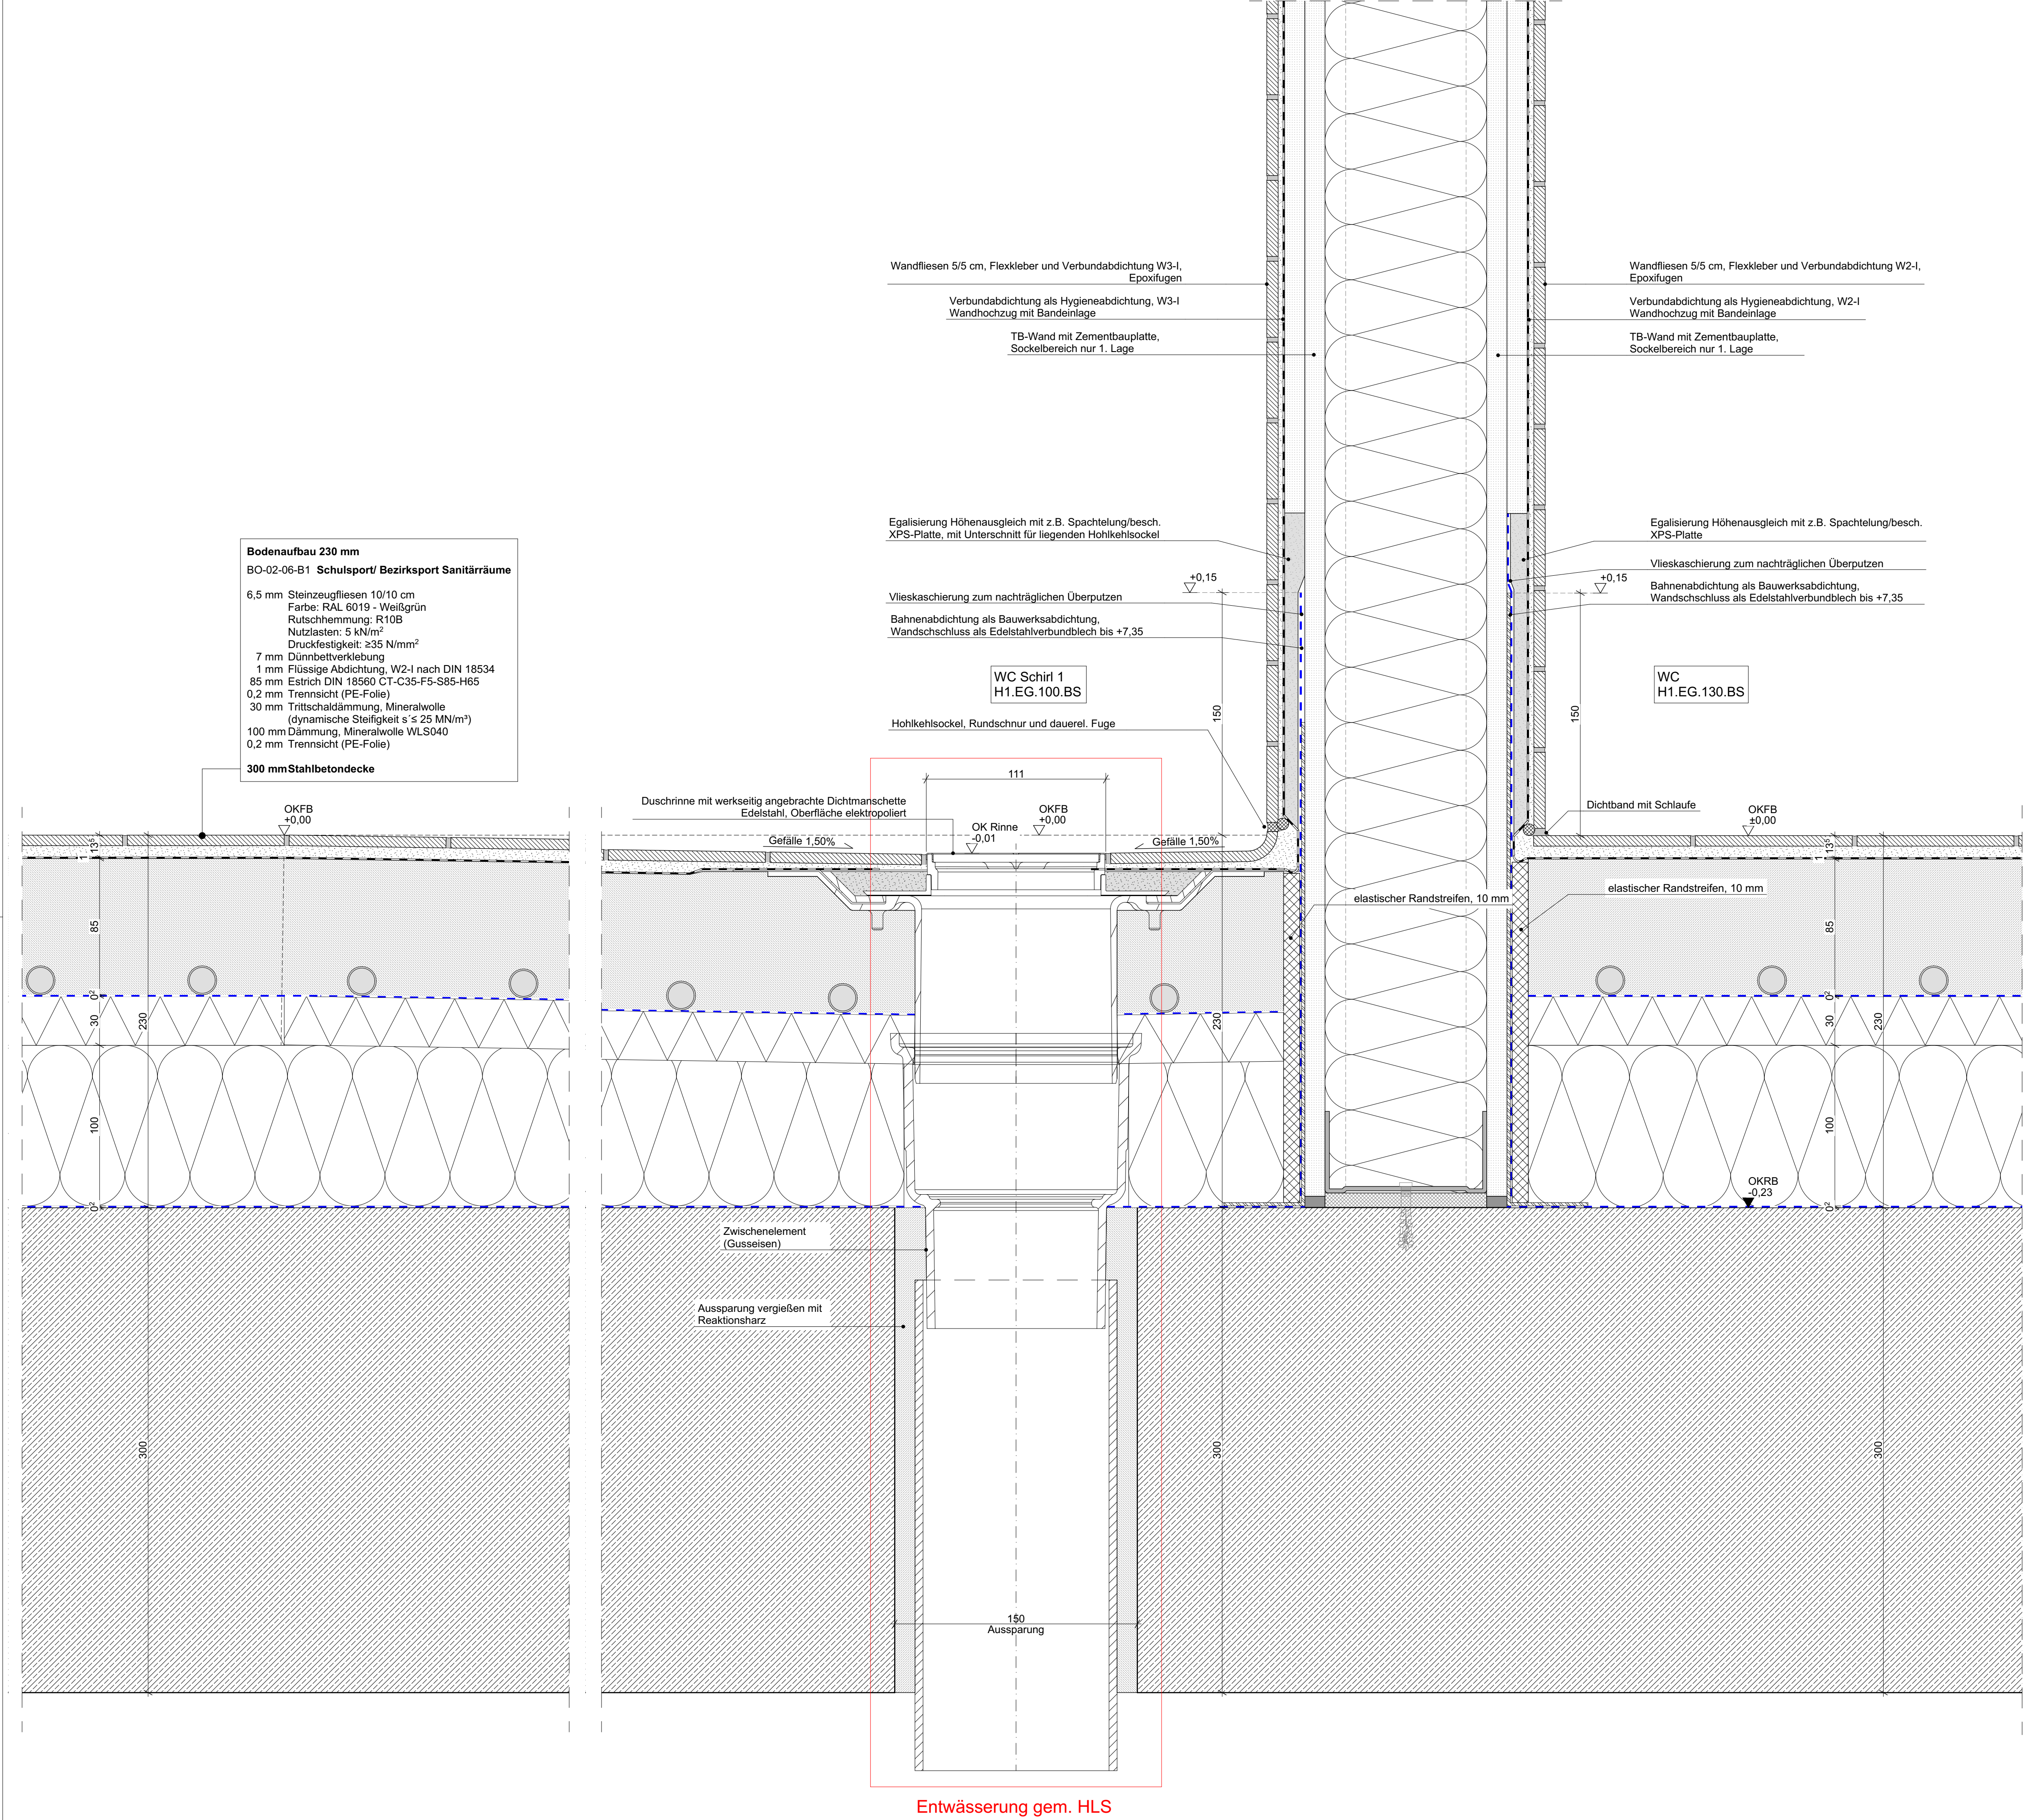

- ALLGEMEINE HINWEISE**
1. Sämtliche Maße sind vom Unternehmer vor Ausführung der eigenen Leistungen, eigenverantwortlich vor Ort zu prüfen.
 2. Der Ausführende ist verpflichtet, den Auftraggeber auf etwaige Unstimmigkeiten der Ausführungsunterlagen vor Beginn seiner eigenen Leistungen hinzuweisen (VOB, § 3.3).
 3. Alle Architekturmaße sind auf 5 mm Genauigkeit gerundet.
 4. Alle Werkpläne sind nur in Verbindung mit den gültigen Schal- und Bewehrungsplänen des Tragwerksplaners sowie den Fachplanungen der Fachingenieure gültig und/oder den ergänzenden Angaben.
 5. Die Angaben des vorbeugenden Brandschutzes sind gemäß dem Brandschutzkonzept einzuhalten.
 6. Die Angaben des Wärmeschutzes sind gemäß dem Bauteilkatalog einzuhalten.
 7. Die Angaben Schallschutzes sind gemäß dem Schallschutznachweis einzuhalten.
 8. Dehnungsfugen sind nach Angabe Tragwerksplaner auszuführen. Arbeitsfugen werden nur in den Plänen des Tragwerksplaners dargestellt.
 9. Die Türhöhe ist als Höhe von OKFB des höher anliegenden Raums bis zur UKRS angegeben.
 10. Die Abdichtungen sind gem. Angaben des Abdichtungskonzeptes auszuführen
 11. Die Angaben zu WU / RC Beton sind gem. Angaben der Tragwerksplanung auszuführen.

OBERFLÄCHEN	MATERIAL	PLANZEICHEN
	Stahlbeton	Abbruch
	Beton Fertigteil FT	
	Magerbeton / Estrich	
	Mauerwerk	
	Trockenbau	
	Fassade	
	Fußbodenaufbau	

ABKÜRZUNGEN						
OK	Oberkante	WD		Wanddurchbruch	U	Umfang
UK	Unterkante	WA		Wandaussparung	FL	Fläche
IK	Innenkante	WS		Wandschlitz	BB	Bodenbelag
AK	Außenkante	SH		Schacht		
▽ ▲	OK / UK Rohbau	DD		Deckendurchbruch	RS	Rauchschutz
▽ ▲	OK / UK Ausbau	DA		Deckenaussparung	F30/T30	Feuerhemmend
▽ ▲	Höhensprung Rohbau / Ausbau	BD		Bodendurchbruch	F90/T90	Feuerbeständig
▽ ▲	Höhensprung Rohbau / Ausbau	BA		Bodenaussparung	DF	Dehnfuge
		BS		Bodenschlitz	RR	Regenrohr
OKFB	OK Fertigflusssboden	KB		Kermböhrung Wand	AS	Ankerschiene
OKRB	OK Rohboden	KB		Kermböhrung Boden		
UKRD	UK Rohdecke	KB		Kermböhrung Decke		
UKFD	UK Fertigdecke	KB		Kermböhrung Boden & Decke		
UKRS	UK Rohsturz	FD		Fundamentdurchbruch	E	Elektro
RBR	OK Rohbrüstung	FA		Fundamentaussparung	H	Heizung
FBR	OK Fertigbrüstung	FS		Fundamentschlitz	L	Lüftung
BRH	Brüstungshöhe ab OKFB				S	Sanitär
UZ	Unterzug				K	Klimatechnik
ÜZ	Überzug				F	Fördertechnik

INDEX	DATUM	Änderungen-ID	Änderungen-Name
03	04.02.2026	0301	Anpassung Wärmedämmplatten: WLS 040
02	09.12.2025	0201	Planausgabe LV
01	11.07.2025	0101	Sitzbank: Fliesenformat korrigiert
00	09.05.2025	0001	Erstausgabe

Campus Ost - Berg am Laim, H1

± 0,00 = 530,95m DHHN 2016 = OK FFB EG

CAO_H1_ARC_5_DE_SW_5911_03_F Bodendetails Schulsport/ Schwimmhalle - Duschenablauf Ecke	V=Vorabzug P= Prüfplan F=Freigabe	1:2
---	---	-----

PLANINHALT

LPH 5 Ausführungsplanung
Bodendetails Schulsport/ Schwimmhalle - Duschenablauf Ecke