


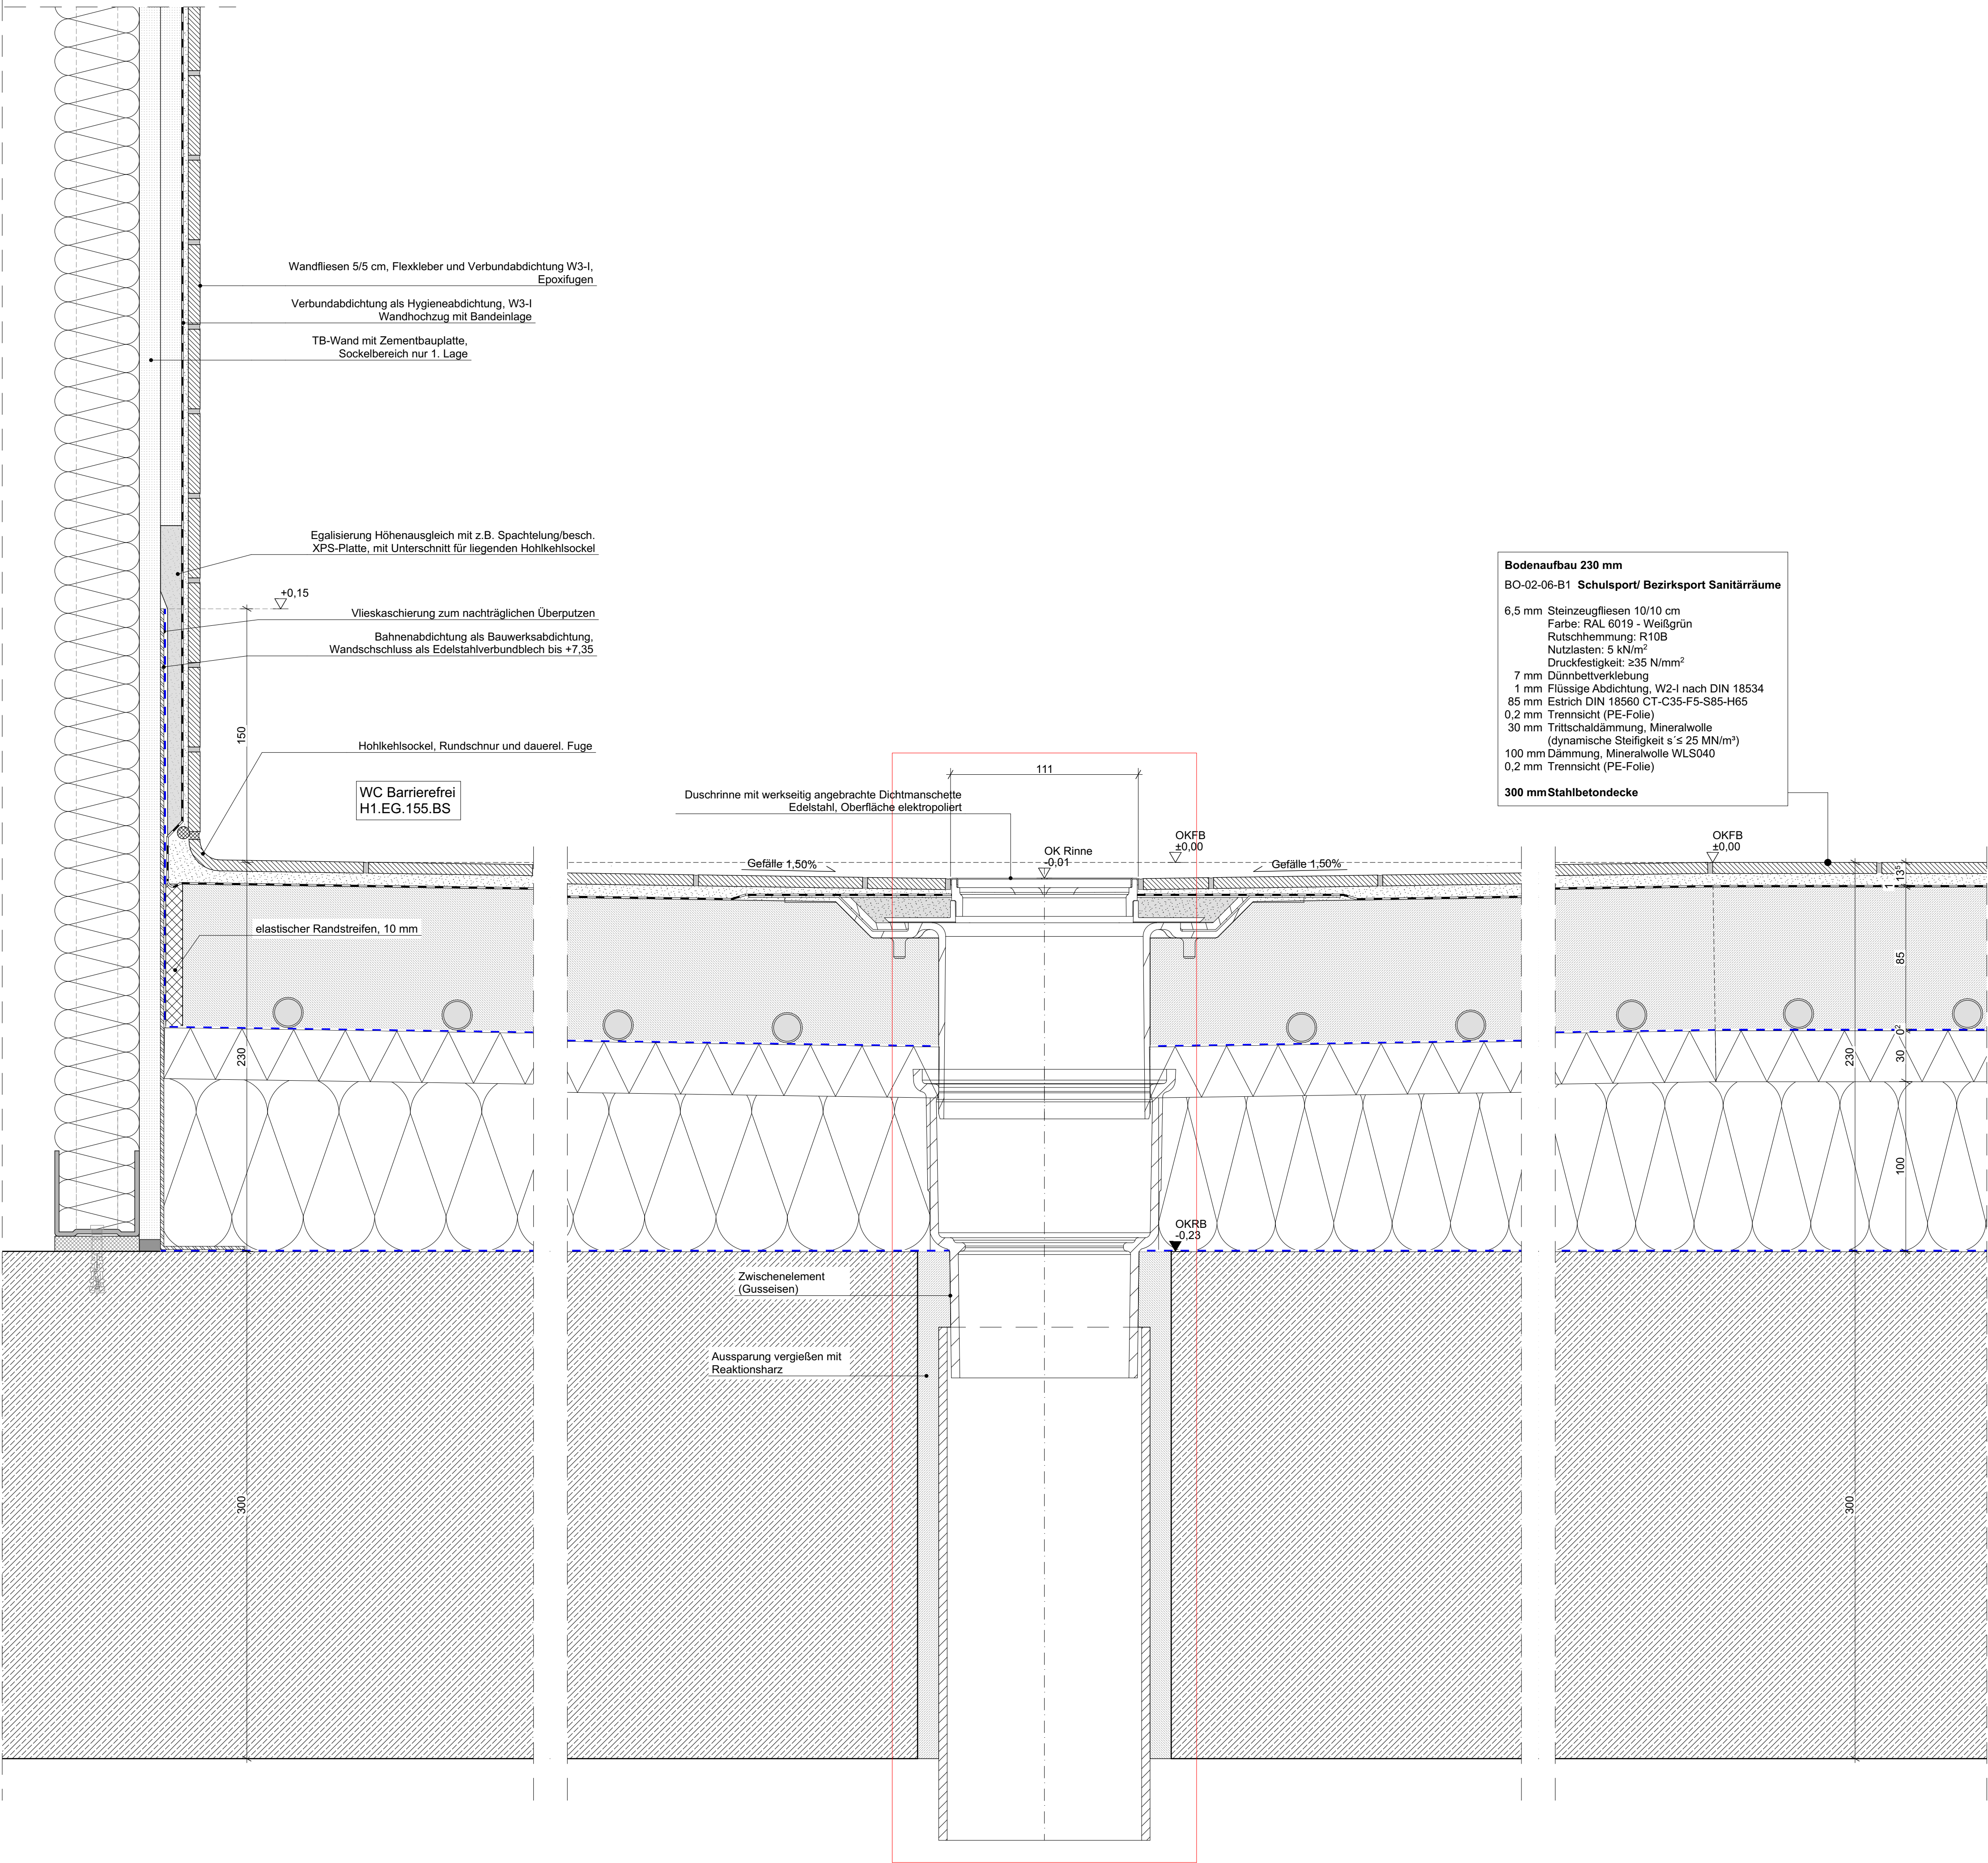

- ALLGEMEINE HINWEISE**
- Sämtliche Maße sind vom Unternehmer vor Ausführung der eigenen Leistungen, eigenverantwortlich vor Ort zu prüfen.
 - Der Ausführende ist verpflichtet, den Auftraggeber auf etwaige Unstimmigkeiten der Ausführungsunterlagen vor Beginn seiner eigenen Leistungen hinzuweisen (VOB, § 3.3).
 - Alle Architekturmaße sind auf 5 mm Genauigkeit gerundet.
 - Alle Werkpläne sind nur in Verbindung mit den gültigen Schal- und Bewehrungsplänen des Tragwerksplaners sowie den Fachplanungen der Fachingenieure gültig und/oder den ergänzenden Angaben.
 - Die Angaben des vorbeugenden Brandschutzes sind gemäß dem Brandschutzkonzept einzuhalten.
 - Die Angaben des Wärmeschutzes sind gemäß dem Bauteilkatalog einzuhalten.
 - Die Angaben Schallschutzes sind gemäß dem Schallschutznachweis einzuhalten.
 - Dehnungsfugen sind nach Angabe Tragwerksplaner auszuführen. Arbeitsfugen werden nur in den Plänen des Tragwerksplaners dargestellt.
 - Die Türhöhe ist als Höhe von OKFB des höher anliegenden Raums bis zur UKRS angegeben.
 - Die Abdichtungen sind gem. Angaben des Abdichtungskonzeptes auszuführen
 - Die Angaben zu WU / RC Beton sind gem. Angaben der Tragwerksplanung auszuführen.

OBERFLÄCHEN	MATERIAL	PLANZEICHEN
	Stahlbeton	Abbruch
	Beton Fertigteil FT	
	Magerbeton / Estrich	
	Mauerwerk	
	Trockenbau	
	Fassade	
	Fußbodenaufbau	

ABKÜRZUNGEN					
OK	Oberkante	WD		U	Umfang
UK	Unterkante	WA		FL	Fläche
IK	Innenkante	WS		BB	Bodenbelag
AK	Aussenkante	SH			
▼ ▲	OK / UK Rohbau	DD		RS	Rauchschutz
▽ ▽	OK / UK Ausbau	DA		F30/T30	Feuerhemmend
⌵ ⌶	Höhensprung Rohbau / Ausbau	BD		F90/T90	Feuerbeständig
		BA		DF	Dehnfuge
		BS		RR	Regenrohr
				AS	Ankerschiene
OKFB ▽	OK Fertigflusssboden	KB		E	Elektro
OKRB ▼	OK Rohboden	KB		H	Heizung
UKRD ▲	UK Rohdecke	KB		L	Lüftung
UKFD ▽	UK Fertigdecke	KB		S	Sanitär
		FD		K	Klimatechnik
		FA		F	Fördertechnik
		FS			

INDEX	DATUM	Änderungen-ID	Änderungen-Name
03	04.02.2026	0301	Anpassung Wärmedämmplatten: WLS 040
02	09.12.2025	0201	Planausgabe LV
01	11.07.2025	0101	Sitzbanke: Fliesenformat korrigiert
00	09.05.2025	0001	Erstausgabe

Campus Ost - Berg am Laim, H1

± 0,00 = 530,95m DHHN 2016 = OK FFB EG

CAO_H1_ARC_5_DE_SW_5912_03_F	V=Vorabzug P= Prüfplan F=Freigabe	1:2
Bodendetails Schulsport - Duschenablauf Mitte		

PLANINHALT

LPH 5 Ausführungsplanung
Bodendetails Schulsport - Duschenablauf Mitte

Anpassung Lage Durchbruch gem. HLS