

- ALLGEMEINE HINWEISE**
- Sämtliche Maße sind vom Unternehmer vor Ausführung der eigenen Leistungen, eigenverantwortlich vor Ort zu prüfen.
 - Der Ausführende ist verpflichtet, den Auftraggeber auf etwaige Unstimmigkeiten der Ausführungsunterlagen vor Beginn seiner eigenen Leistungen hinzuweisen (VOB, § 3.3).
 - Alle Architekturmaße sind auf 5 mm Genauigkeit gerundet.
 - Alle Werkpläne sind nur in Verbindung mit den gültigen Schal- und Bewehrungsplänen des Tragwerksplaners sowie den Fachplanungen der Fachingenieure gültig und/oder den ergänzenden Angaben.
 - Die Angaben des vorbeugenden Brandschutzes sind gemäß dem Brandschutzkonzept einzuhalten.
 - Die Angaben des Wärmeschutzes sind gemäß dem Bauteilkatalog einzuhalten.
 - Die Angaben Schallschutzes sind gemäß dem Schallschutznachweis einzuhalten.
 - Dehnungsfugen sind nach Angabe Tragwerksplaner auszuführen. Arbeitsfugen werden nur in den Plänen des Tragwerksplaners dargestellt.
 - Die Türhöhe ist als Höhe von OKFB des höher anliegenden Raums bis zur UKRS angegeben.
 - Die Abdichtungen sind gem. Angaben des Abdichtungskonzeptes auszuführen
 - Die Die Angaben zu WU / RC Beton sind gem. Angaben der Tragwerksplanung auszuführen.

OBERFLÄCHEN	MATERIAL	PLANZEICHEN
	Stahlbeton	Abbruch
	Beton Fertigteil FT	
	Magerbeton / Estrich	
	Mauerwerk	
	Trockenbau	
	Fassade	
	Fußbodenaufbau	

ABKÜRZUNGEN					
OK	Oberkante	WD		U	Umfang
UK	Unterkante	WA		FL	Fläche
IK	Innenkante	WS		BB	Bodenbelag
AK	Außenkante	SH			
▼ ▲	OK / UK Rohbau	DD		RS	Rauchschutz
▽ ▽	OK / UK Ausbau	DA		F30/T30	Feuerhemmend
✂ ✂	Höhensprung Rohbau / Ausbau	BD		F90/T90	Feuerbeständig
		BA		DF	Dehnfuge
		BS		RR	Regenrohr
OKFB	▼ OK Fertigfußboden			AS	Ankerschiene
OKRB	▼ OK Rohboden	KB			
UKRD	▲ UK Rohdecke	KB			
UKFD	▲ UK Fertigdecke	KB			
		KB			
UKRS	UK Rohsturz	FD		E	Elektro
RBR	OK Rohbrüstung	FA		H	Heizung
FBR	OK Fertigbrüstung	FS		L	Lüftung
BRH	Brüstungshöhe ab OKFB	FA		S	Sanitär
UZ	Unterzug			K	Klimatechnik
ÜZ	Überzug			F	Fördertechnik

INDEX	DATUM	Änderungen-ID	Änderungen-Name
03	04.02.2026	0301	Anpassung Wärmedämmplatten: WLS 040
02	09.12.2025	0301	Planausgabe LV
01	11.07.2025	0101	Sitzbanke: Fliesenformat korrigiert
00	09.05.2025	0001	Erstausgabe


Campus Ost - Berg am Laim, H1

± 0,00 = 530,95m DHN 2016 = OK FFB EG

CAO_H1_ARC_5_DE_SW_5913_03_F	V=Vorabzug P= Prüfplan F=Freigabe	1:2
Bodendetails - Duschwanne		

PLANINHALT	LPH 5 Ausführungsplanung Bodendetails - Duschwanne
------------	---

Bodenaufbau 150 mm
BO-02-06-S3 Schwimmhalle Umkleide/ Duschen
6,5 mm Steinzeugfliesen 10/10 cm
Farbe: RAL 5000 - Violettblau
Rutschhemmung: R10B
Nutzlasten: 5 kN/m²
Druckfestigkeit: ≥35 N/mm²
7 mm Dünnbettverklebung
1 mm Flüssige Abdichtung, W2-I nach DIN 18534
85 mm Estrich DIN 18560 CT-C35-F5-S85-H65
0,2 mm Trennsicht (PE-Folie)
30 mm Trittschalldämmung, Mineralwolle
(dynamische Steifigkeit s ≤ 25 MN/m³)
20 mm Dämmung, Schaumglas Gefälledämmung WLS040
0,2 mm Trennsicht (PE-Folie)
300 mm Stahlbetondecke

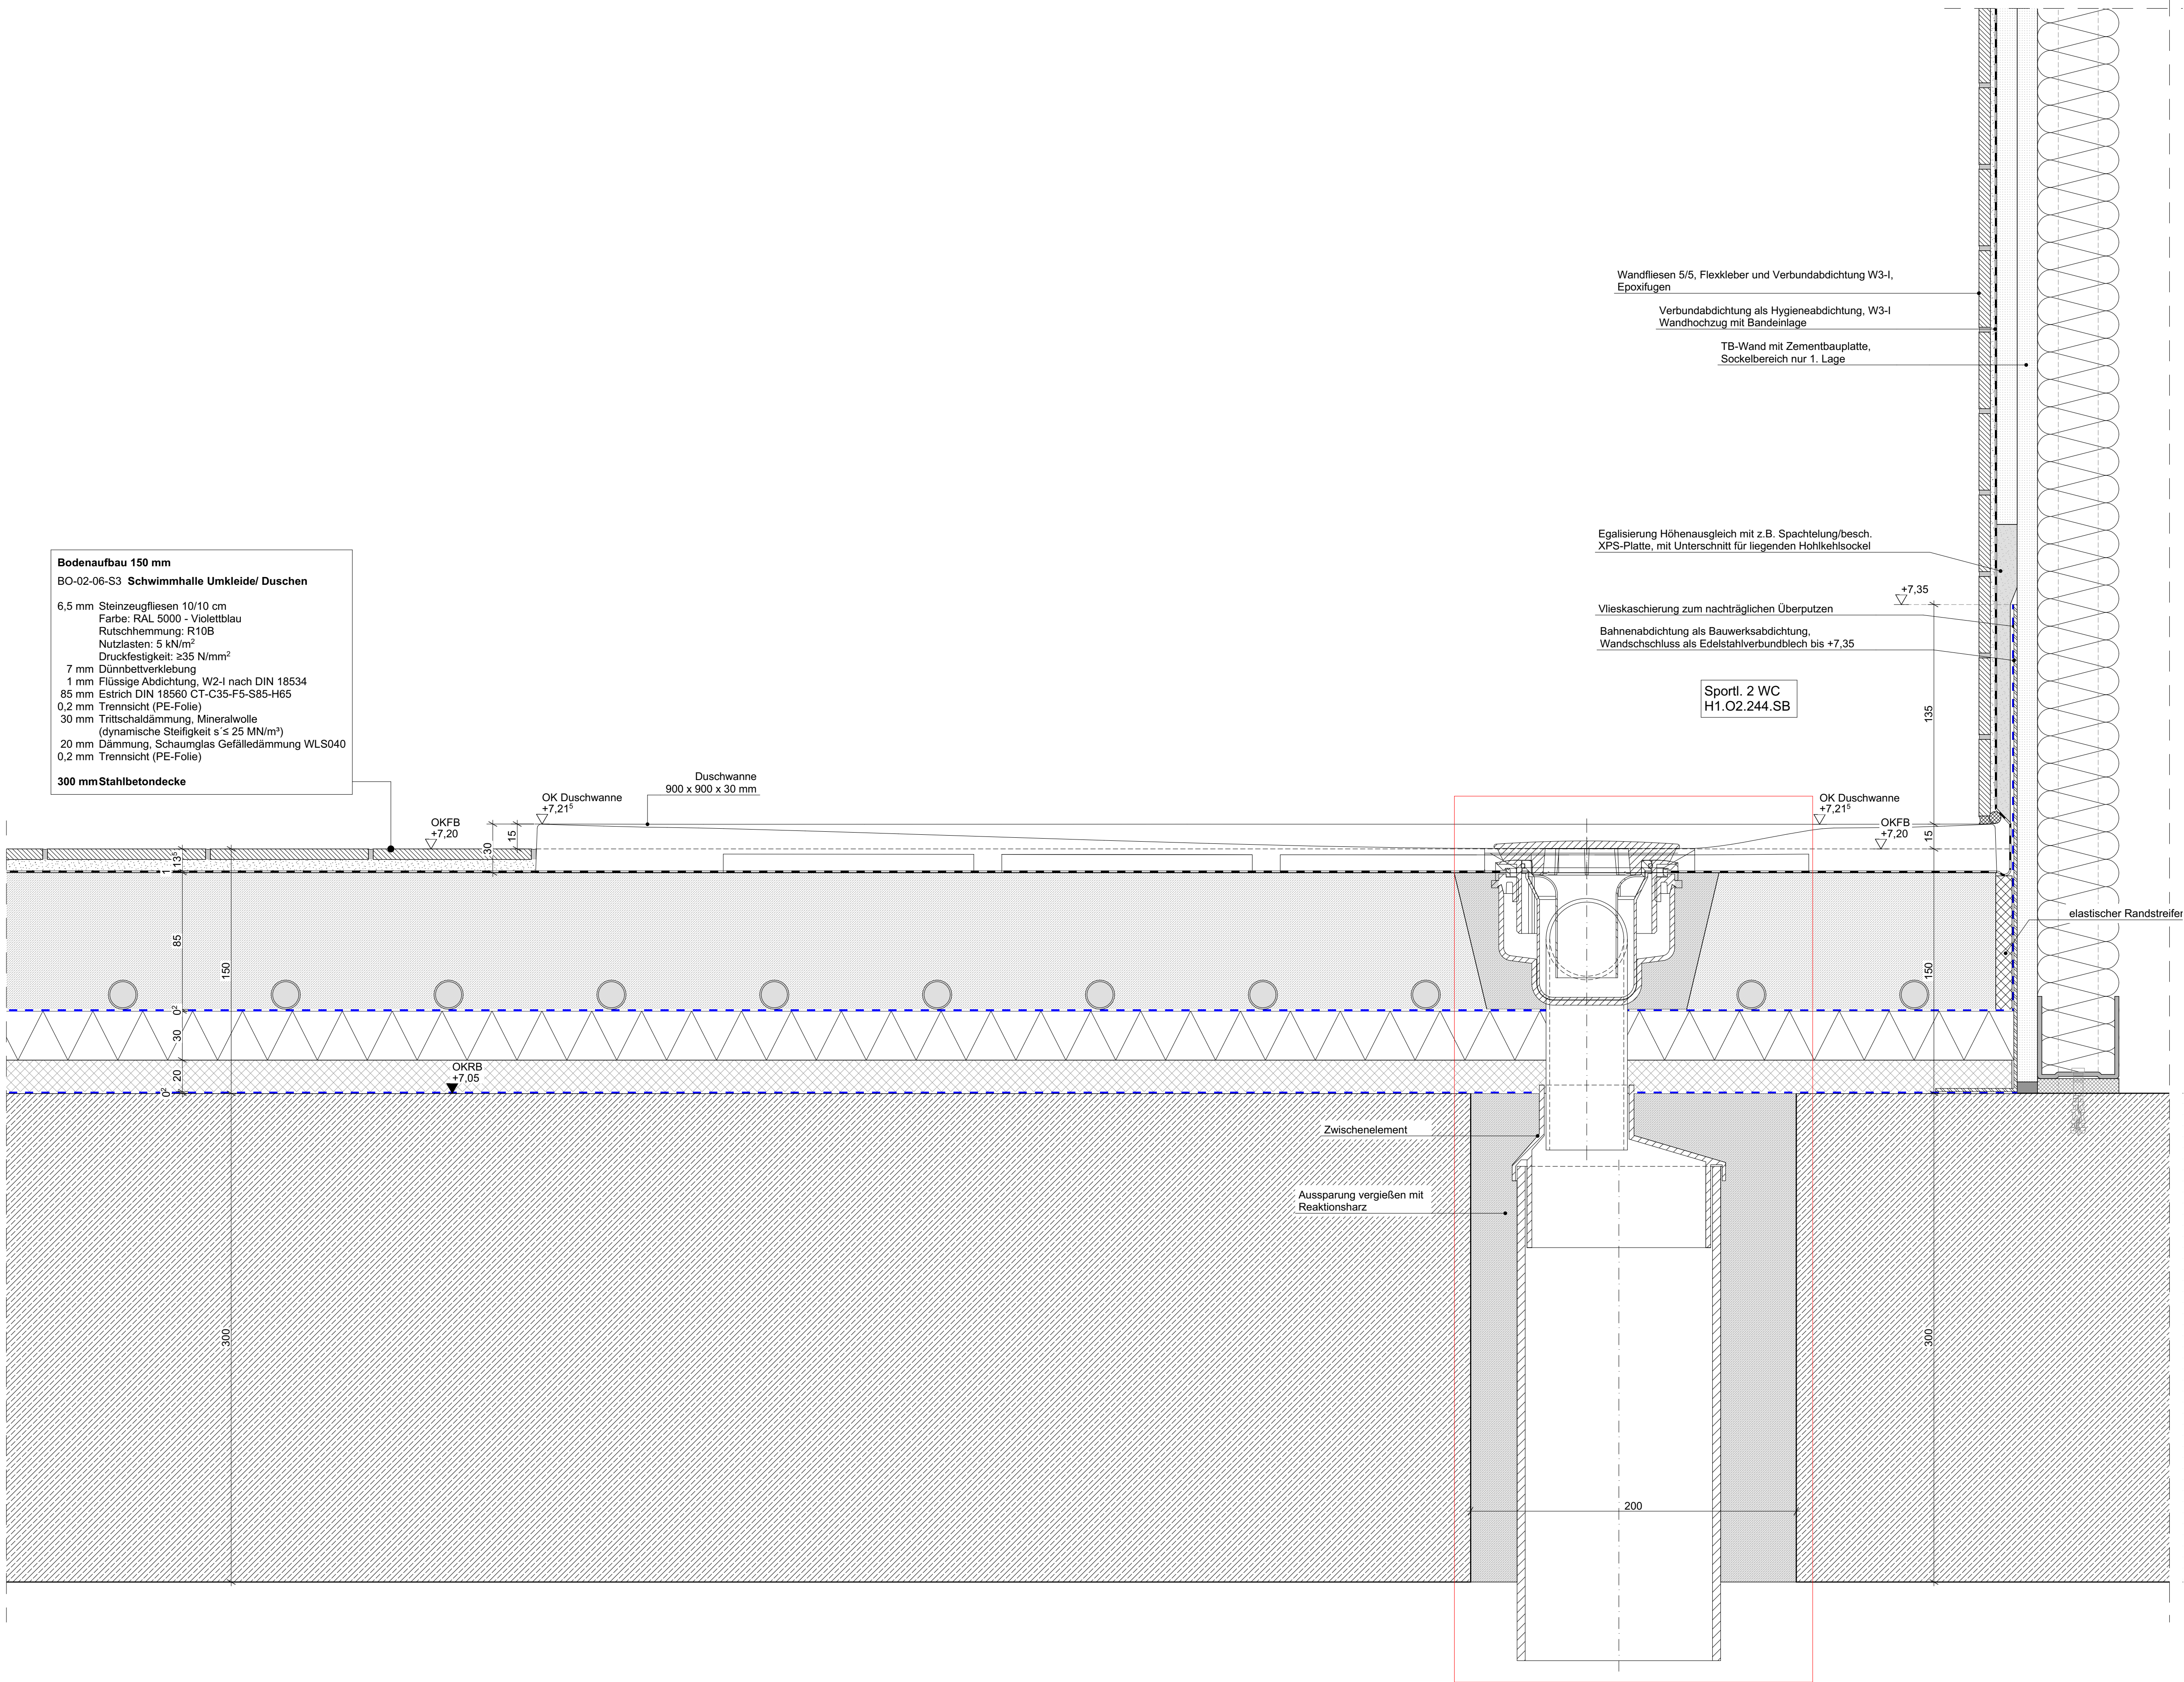

Entwässerung und Anpassung Lage
Durchbruch gem. HLS