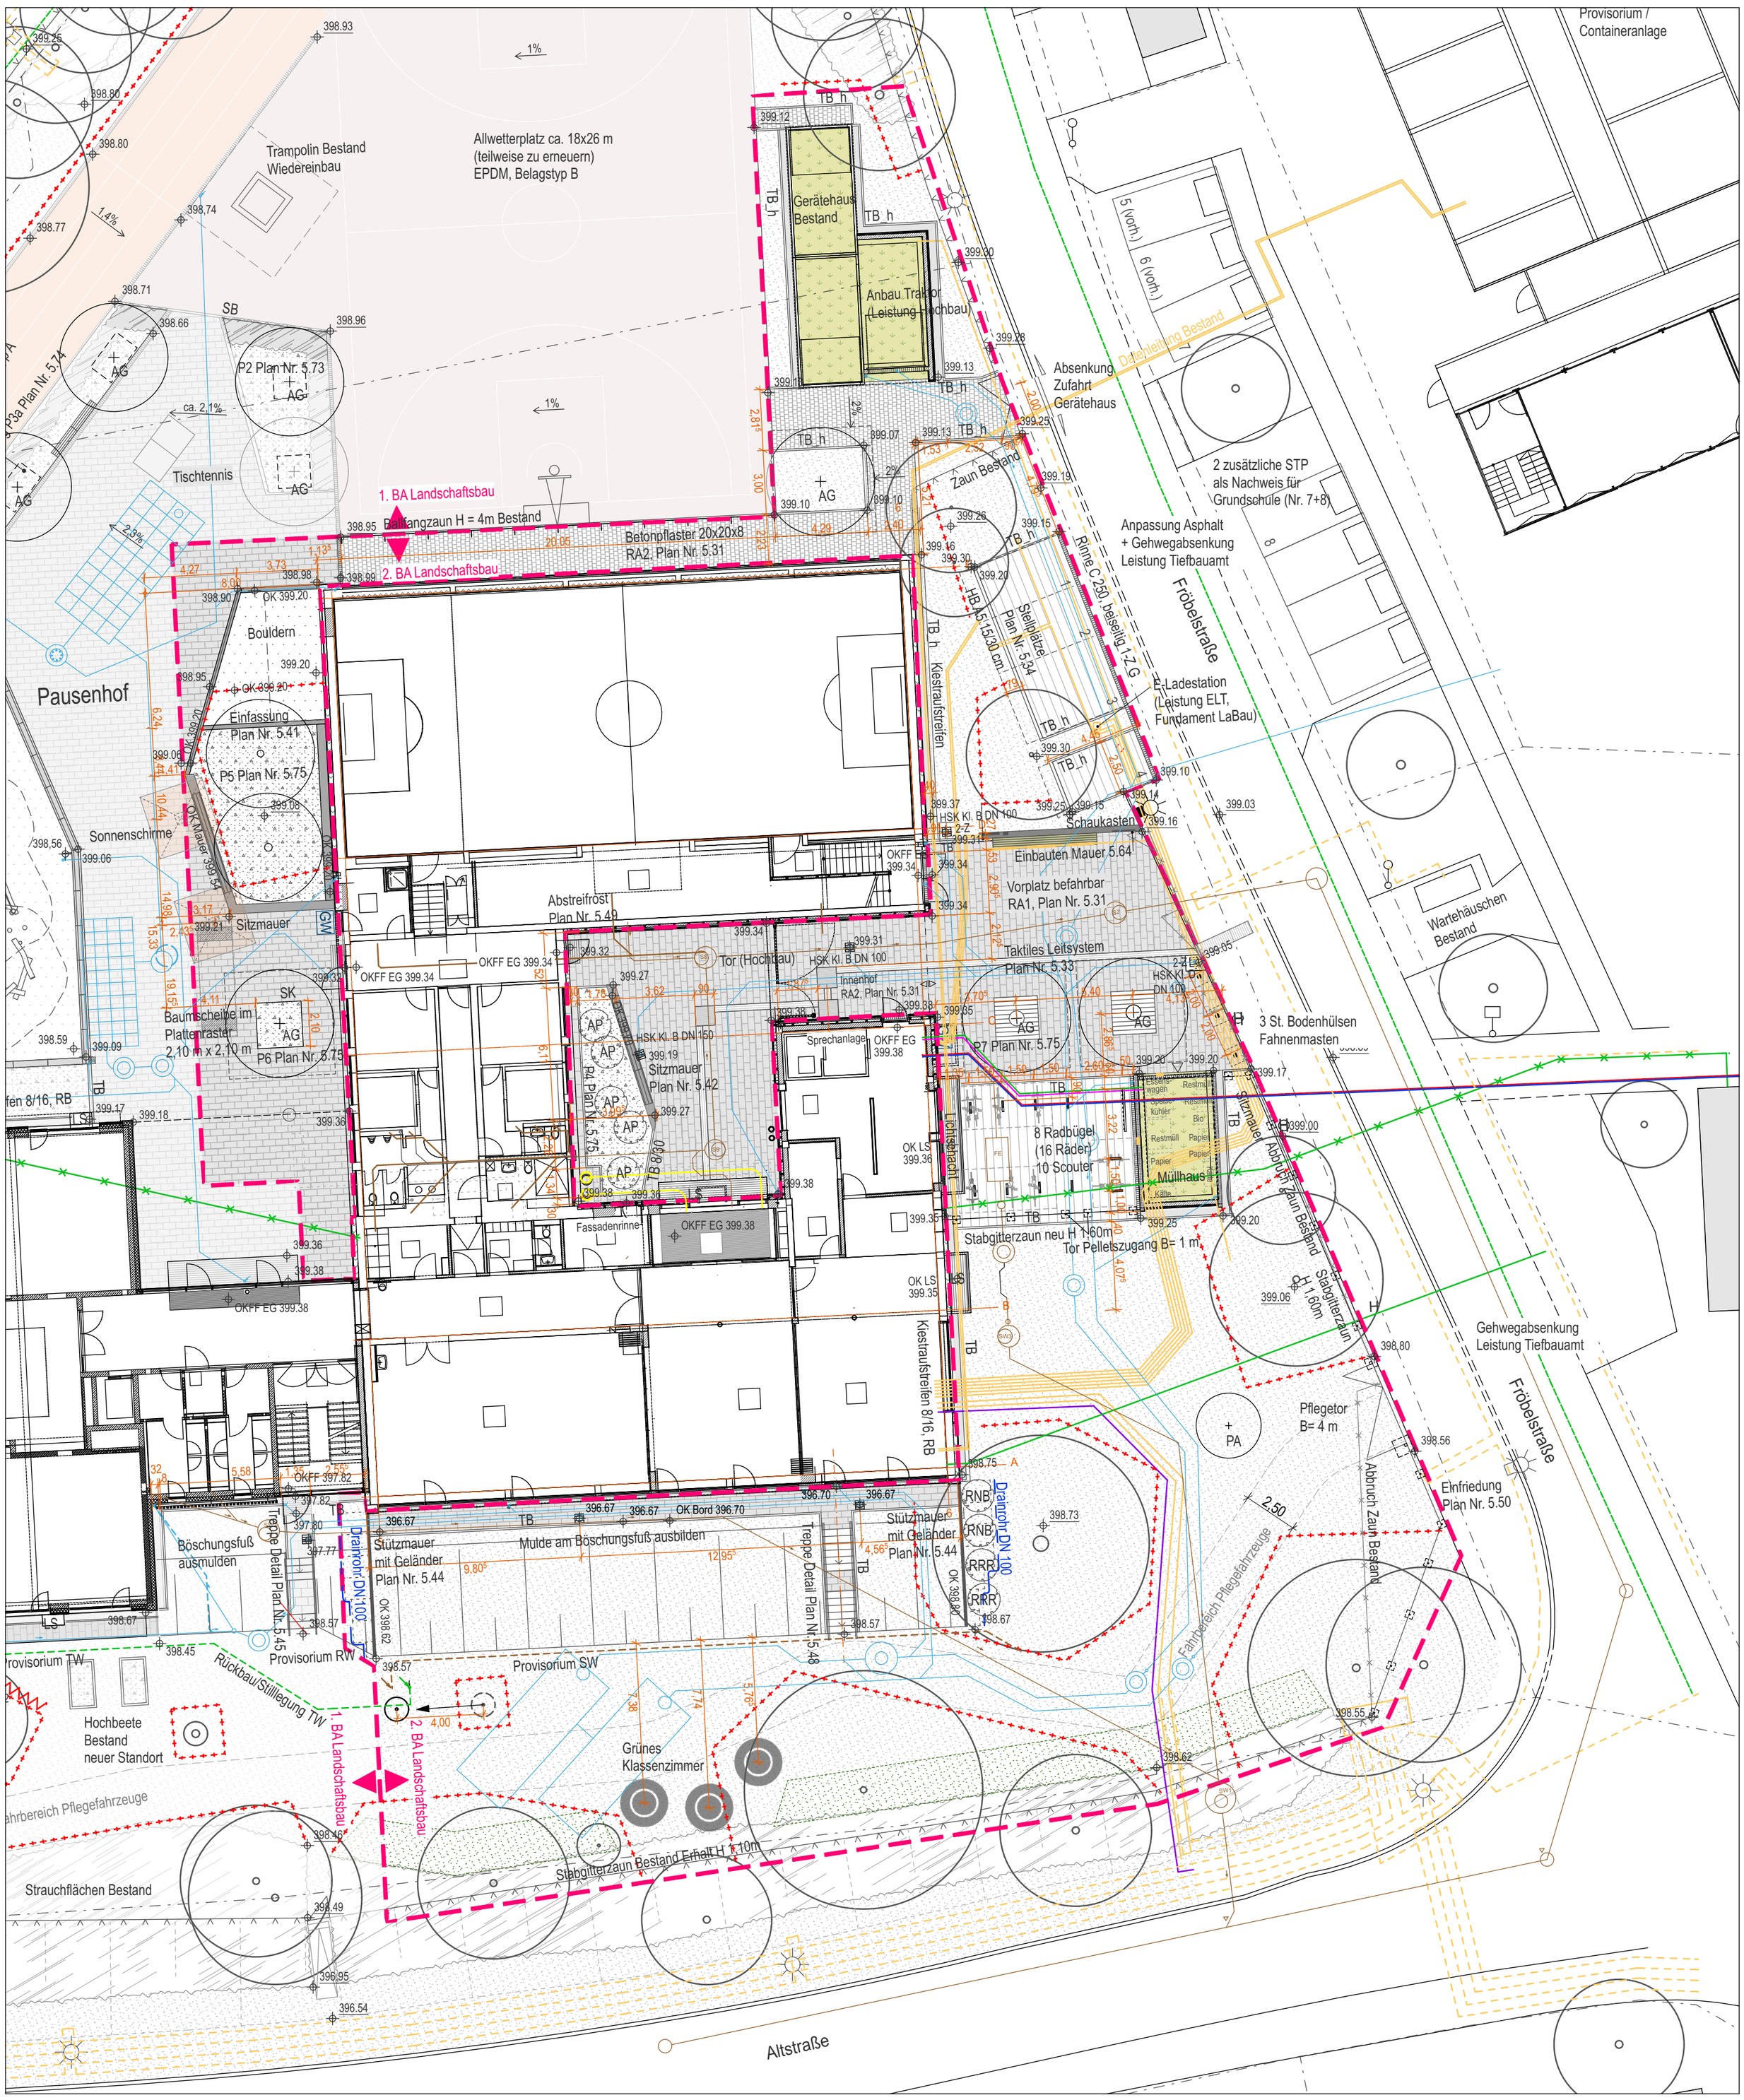

Allgemein

- Planungsumgriff
- Flurstücksgrenze
- NUM Flurstücksnummer
- 399,02 Höhen Bestand
- 399,02 Höhen Planung

Befestigte Flächen

- Betonplatten 60/30 cm
- Traufstreifen Kies 8/16 mm
- Betonpflaster Rasenfuge
- Sportfläche EPDM
- Spielflächen Rindenmulch 40 cm
- Sprungsand Weitsprung
- TB_h / TB Tiefbord 8/20 betongrau / anthrazit
- RB Rasenbord 6/20
- SK Stahlkante
- 2-Z 2-Zeiler Kleinstein
- 1-ZG 1-Zeiler Großstein

Baukonstruktionen

- Zaun (Stabgitter)
- Ballfangzaun H = 4m
- Mauern
- Sitzmauern
- Treppen

Grünflächen

- Pflanzfläche: Stauden/Gräser
- Hecke geschnitten, H ca. 1m
  Fagus sylvatica
- Hecken und Strauchflächen Bestand
- Rasen
- Dachbegrünung extensiv
- Bestandsbaum, Erhalt
- Baum Planung
  AG Acer griseum (Zimt-Ahorn), 3 St, Sol. 5xv. m.Db. 200-250
  PA Picea abies 'Wills Zwerg', 1 St. Sol. 5xv. m. Db, H 70-80 cm
- Strauch Planung
  AP Acer palmatum 'Bi-hoo' (Japanischer Fächerahorn) 5 St., Sol. Co. 125-150
- Beerensträucher C5 80-100
  RNB Ribes nigrum 'Black Reward', 4 St.
  RNO Ribes nigrum 'Ometa', 1 St.
  RRR Ribes rubrum 'Rolan', 4 St.
  RRB Ribes rubrum 'Blanka', 1 St.
  RUS Ribes uva-crispa 'Spinefree', 1 St.
  RUT Ribes uva-crispa 'Tatjana', 1 St.
- Wildstaudensaum: Saatgutmischung Schattsaum

Technische Anlagen

- Entwässerungsrinne
- Hofablauf
- GW Gartenwasseranschluss
- Straßenleuchten Bestand
- Straßenleuchte zu versetzen (Tiefbauamt/SWI)

Einbauten

- Sonnenschirm
- Fahrradständer (25 STP)
- Scouterständer (10 STP)
- Baumroste
- Abstreifroste
- Tisch-Bank-Kombination
- Sitzbank

Sparten (Planung)

Übernahme der Fachplanungen
HLS gem. Planstand vom 21.04.2022
ELT gem. Planstand vom 17.06.2021

- Schmutzwasser
- Schmutzwasser Provisorium
- Regenwasser
- Regenwasser Provisorium
- Regenwasser Gebäudedrainage
- Rigole/Sickerboxen
- Strom
- Telekommunikation
- Trinkwasser
- Trinkwasser Provisorium
- Heizleitungen
- Lüftung
- Drainleitung DN 100

Sparten (Bestand)

- Schmutzwasser
- Trinkwasser
- Gas
- Strom

Bauherr	Landschaftsarchitekt	Index	Datum	Änderung
Stadt Ingolstadt - Hochbauamt vertreten durch: **Frau Lagazzi** Spitalstraße 3 85049 Ingolstadt T. 0841 305-2187 F. 0841 305-2166 www.ingolstadt.de	--	--	--	--

Datum: 12.03.26
Maßstab: 1:200
Ausschreibungsunterlage
Plangröße: Din A2

Grundschule Irgertsheim und Kooperative Ganztagsbildung Irgertsheim
Fröbelstraße 4 85049 Ingolstadt
Werkplan Freianlagen BA2 ±0.00m = 399,34 m ü.NHN
Plannummer: **5.14**

Dieses Detail gilt nur im Zusammenhang mit allen Ausführungszeichnungen. Vor Beginn der Arbeiten sind alle Maße und Angaben vor Ort vom AN eigenverantwortlich zu prüfen. Unstimmigkeiten und Bedenken sind der Bauleitung umgehend schriftlich anzuzeigen und mit den Architekten abzustimmen. Firmendetails und -ausführungszeichnungen gelten nur mit dem Genehmigungsvermerk der Architekten. Die dargestellten Grundleitungen sind nachrichtlich übernommen und entbinden den AN nicht von seiner Verantwortung eigenständig Sparteninformationen einzuholen.